


OPMERKINGEN


Alle peilen zijn t.o.v. N.A.P. tenzij anders is vermeld

TEKENINGENLIJST	
WEGENBOW BESTAANDE SITUATIE	99-W-1474
WEGENBOW NIEUW SITUATIE	99-W-1475
WEGENBOW HOOGTEMAATVOERING	99-W-1476
WEGENBOW DOORSNITTETELLEN	99-W-1477
WEGENBOW DETAIL S	99-W-1478
RIOLERING VERMIDJEREN RIOLERING	99-R-1479
RIOLERING AANBRENGEN RIOLERING	99-R-1480
RIOLERING PUTTENSTAAT EN DETAIL S RIOLERING	99-R-1481
OV BESTAANDE EN NIEUW SITUATIE	99-OV-1482
SANERING SITUATIE TEKENING	2011-0352-501

VERKLARING

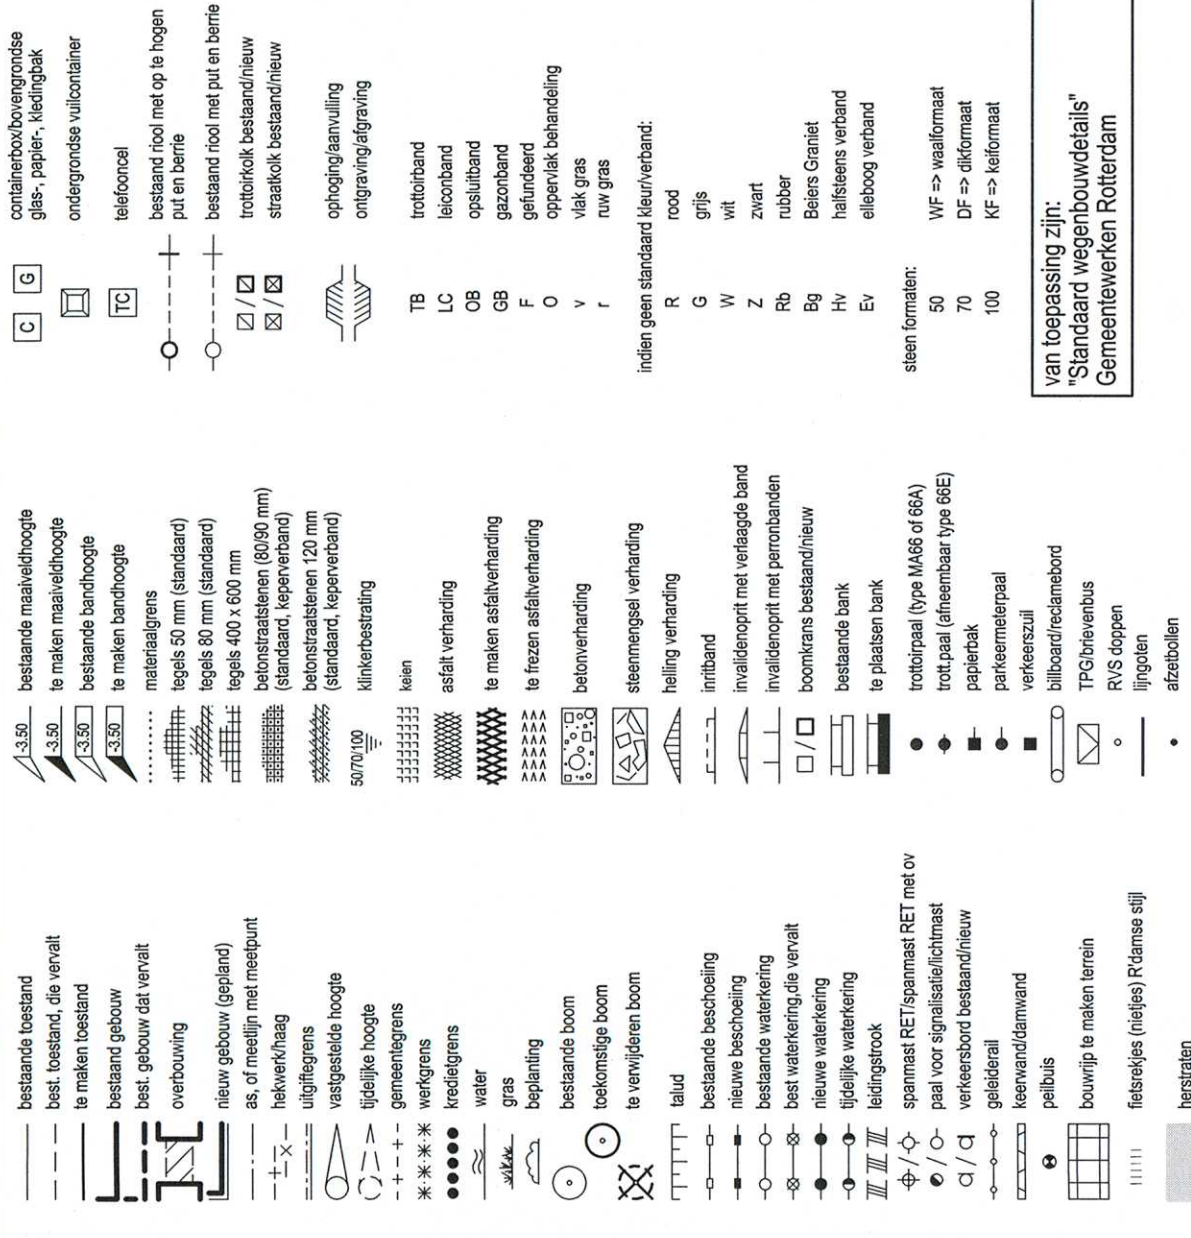

SITUATIE

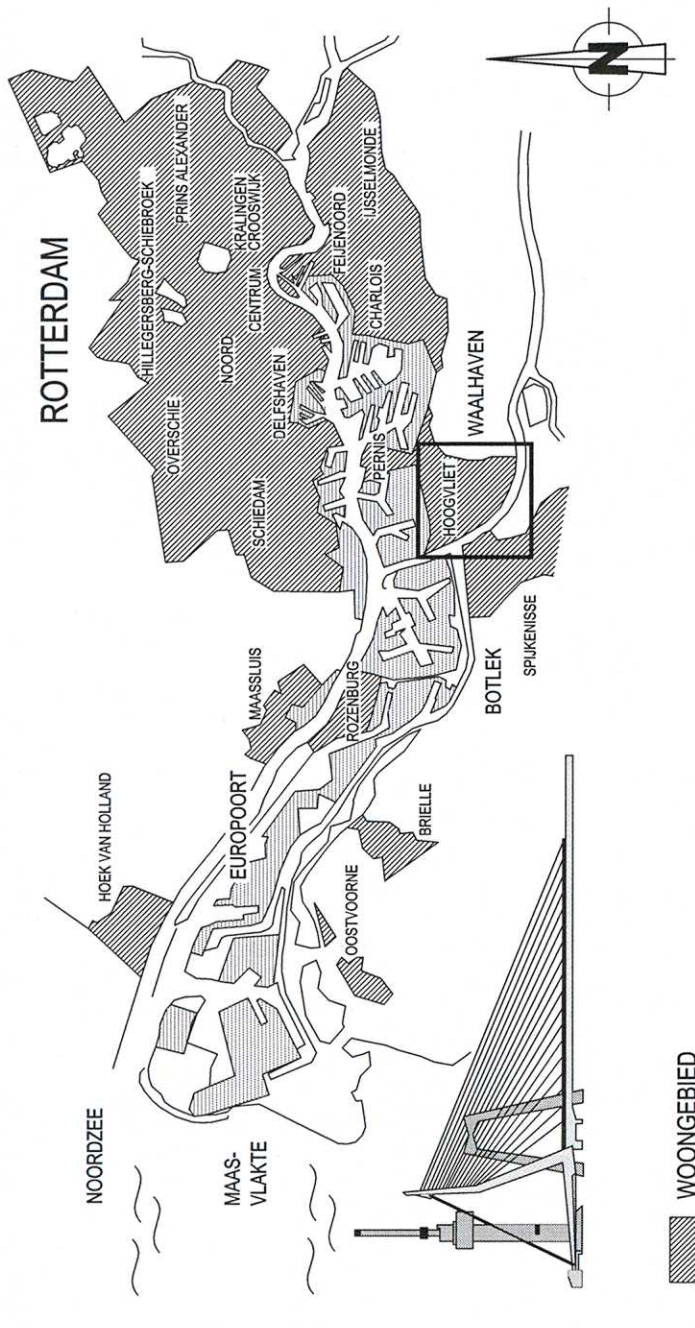

VERSIE


[illegible]

Gemeente Rotterdam
Gemeentewerken
Ingenieursbureau

HOOGVLIEL

**CENTRUM
STADSPLEIN**

CENTRUM STADSPLEIN	WEGENBOUW HOOGTEMAATVOERING		Geometrisch: L.C. van der Velden 10-10-2011	Getekend: P. Eibohm Perse/Datum	Formaat: A1 Schaal: 1:500	Bestand: 1 van 1	Nummer: BESTEK -003-12 Geografische code: 19-03-31
	Tussentijdse: 99 - W - 1476 Wilkepostcode: — Soort: —			Perse/Datum	Vorige versie		

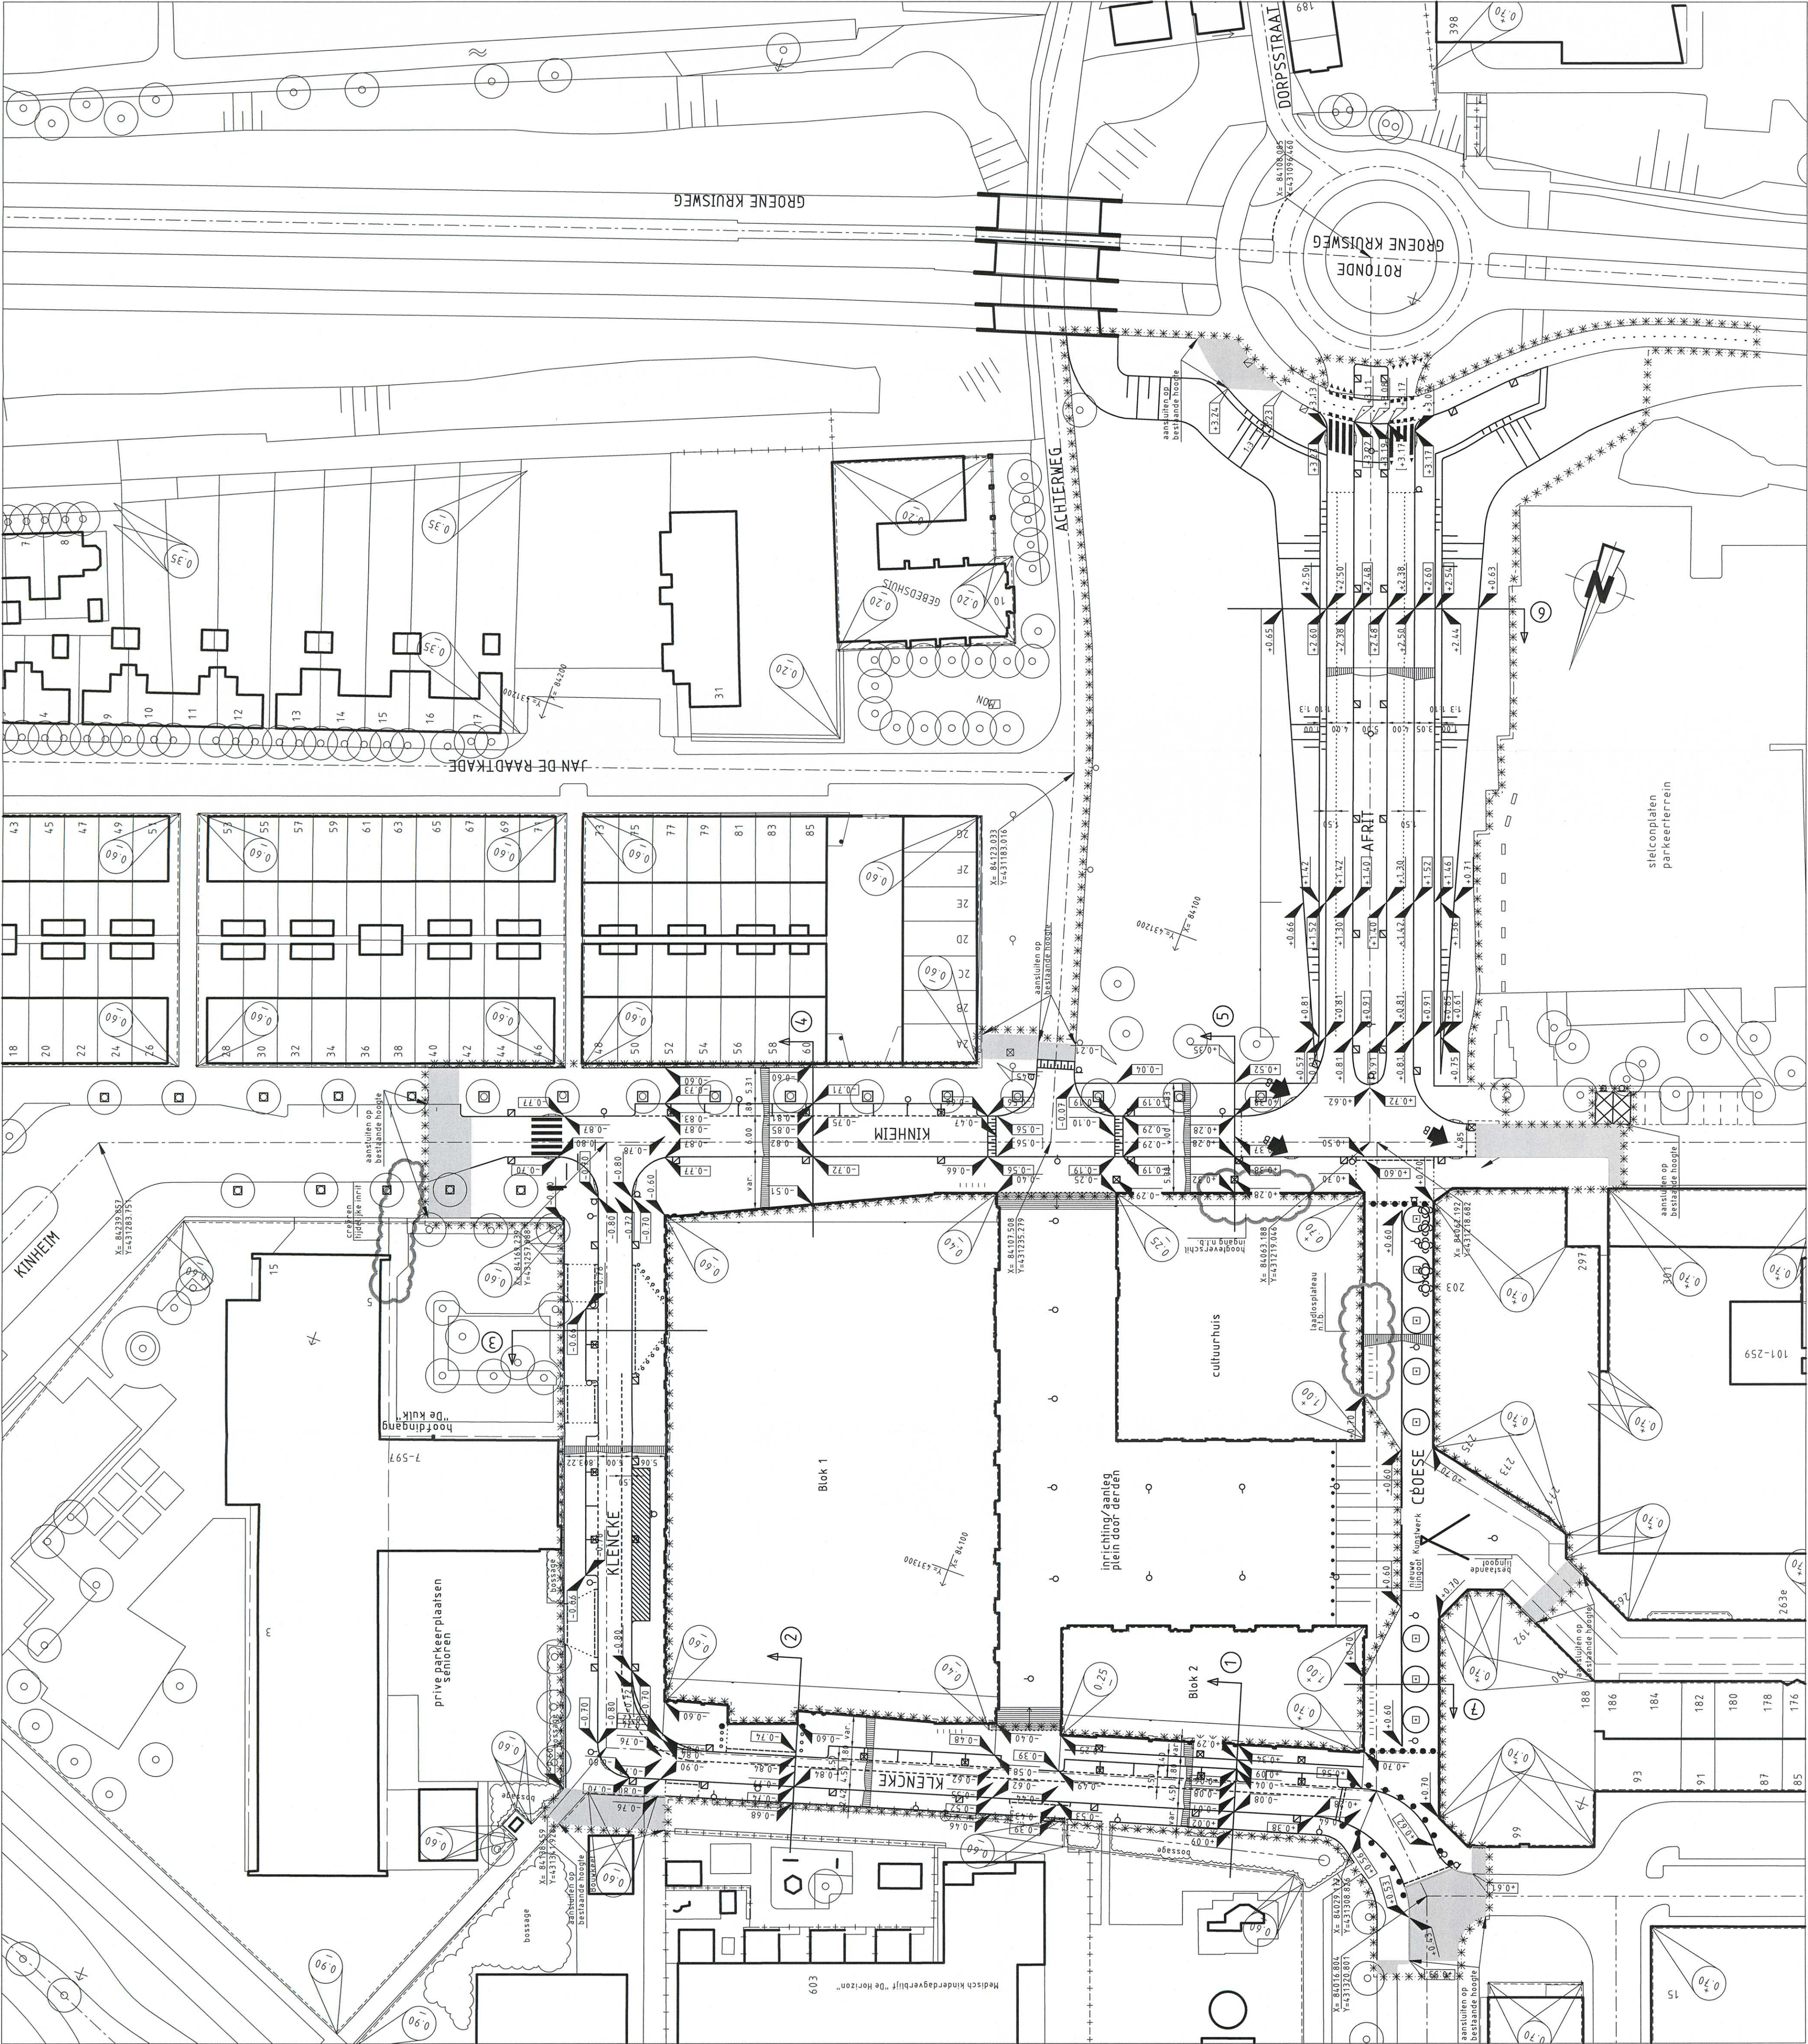

NIEUWE SITUATIE

SCHAAAL 1:500