






Detail 1, T splitsing N408 - N409

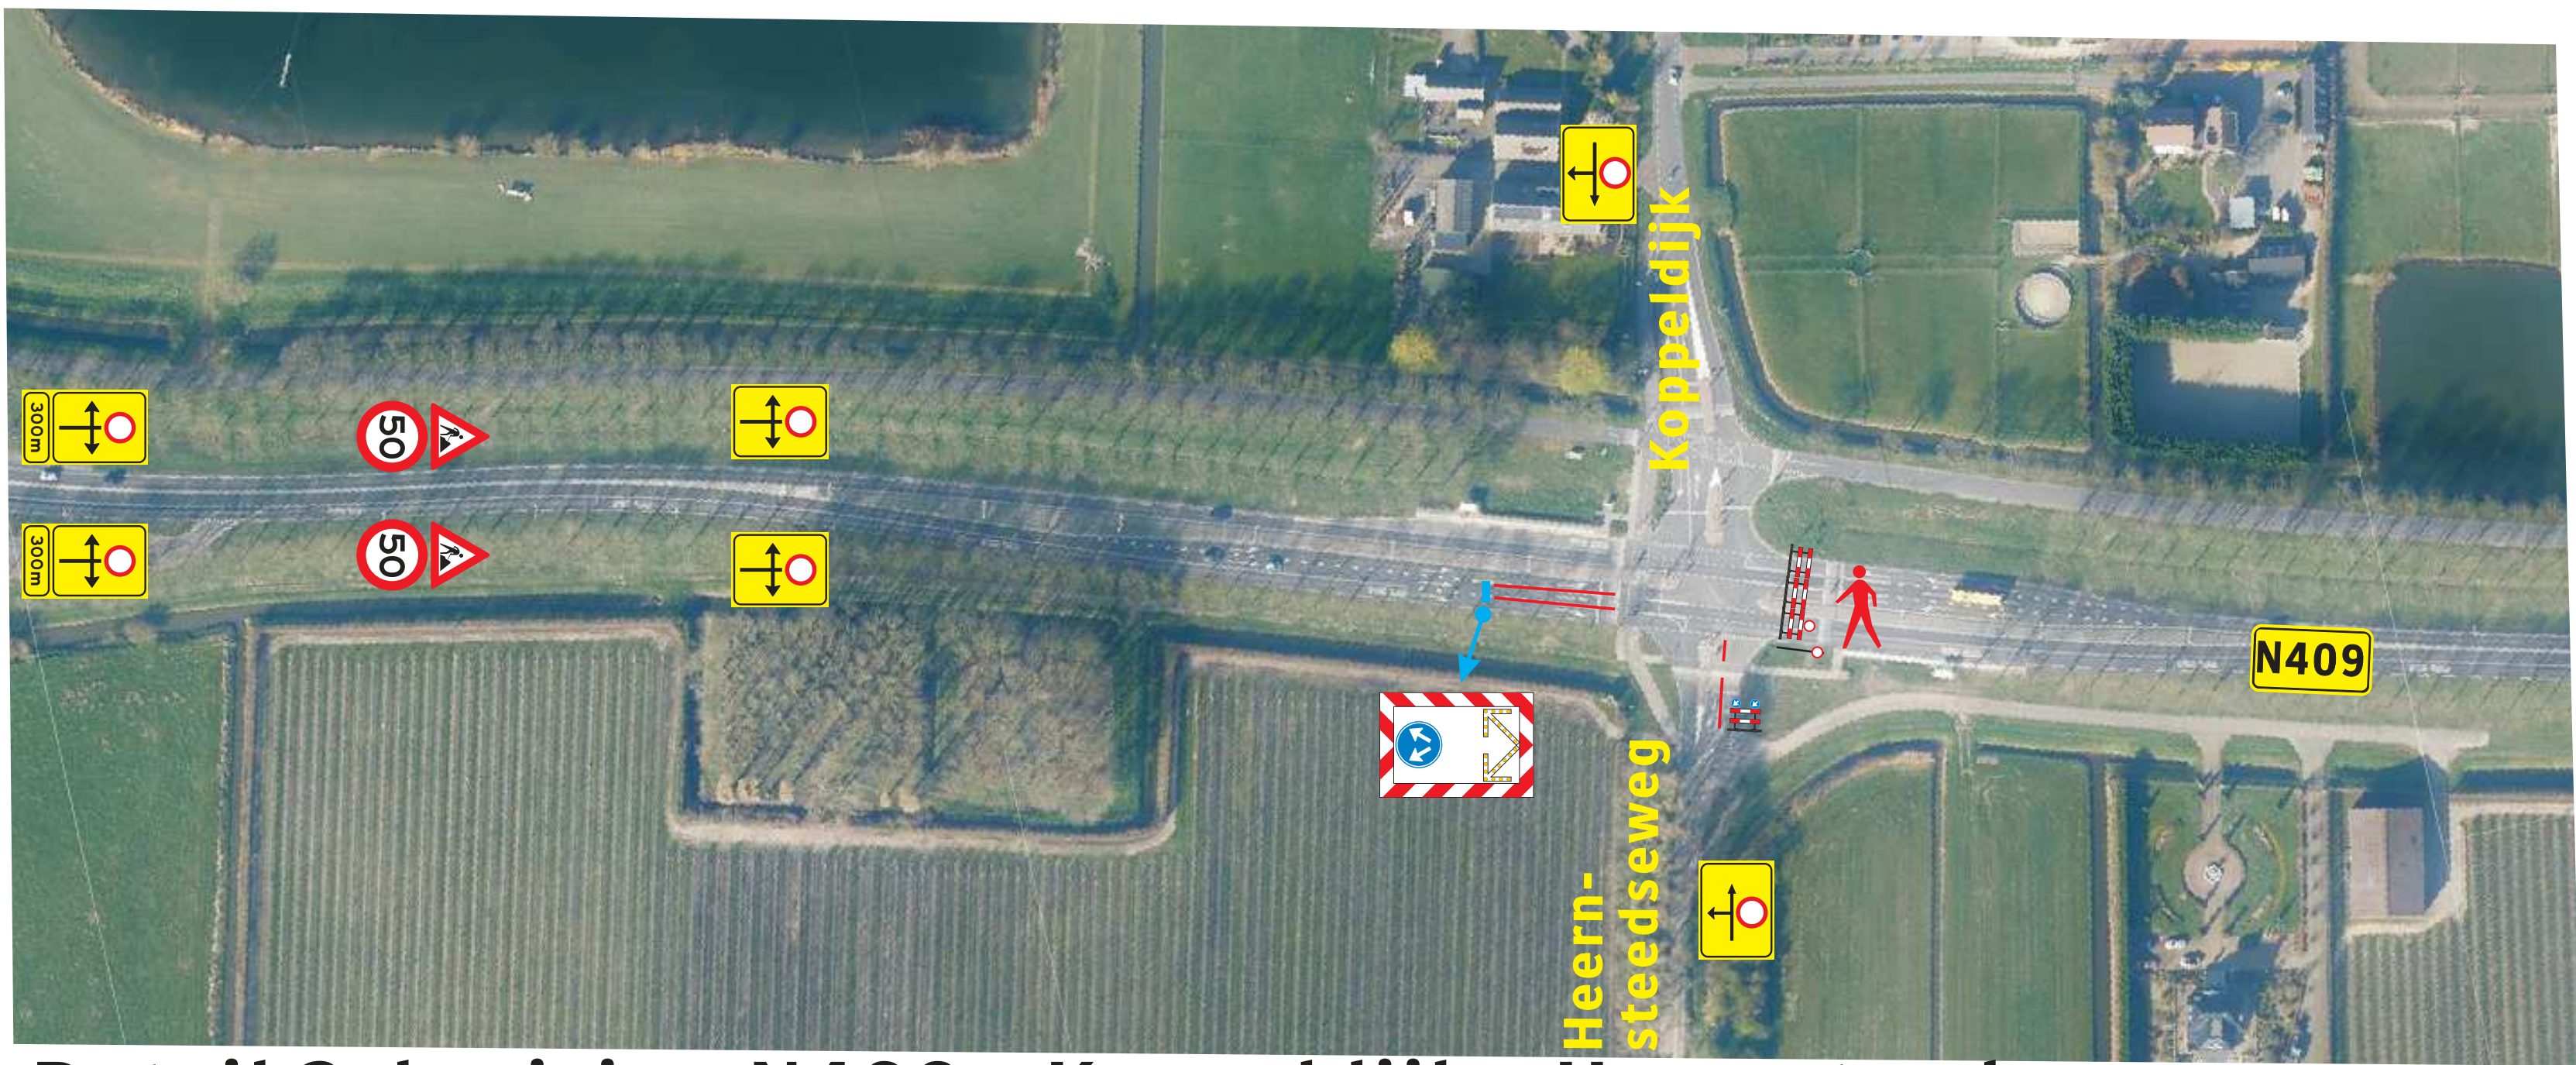

Detail 2, kruising N409 - Koppeldijk - Heemsteedseweg

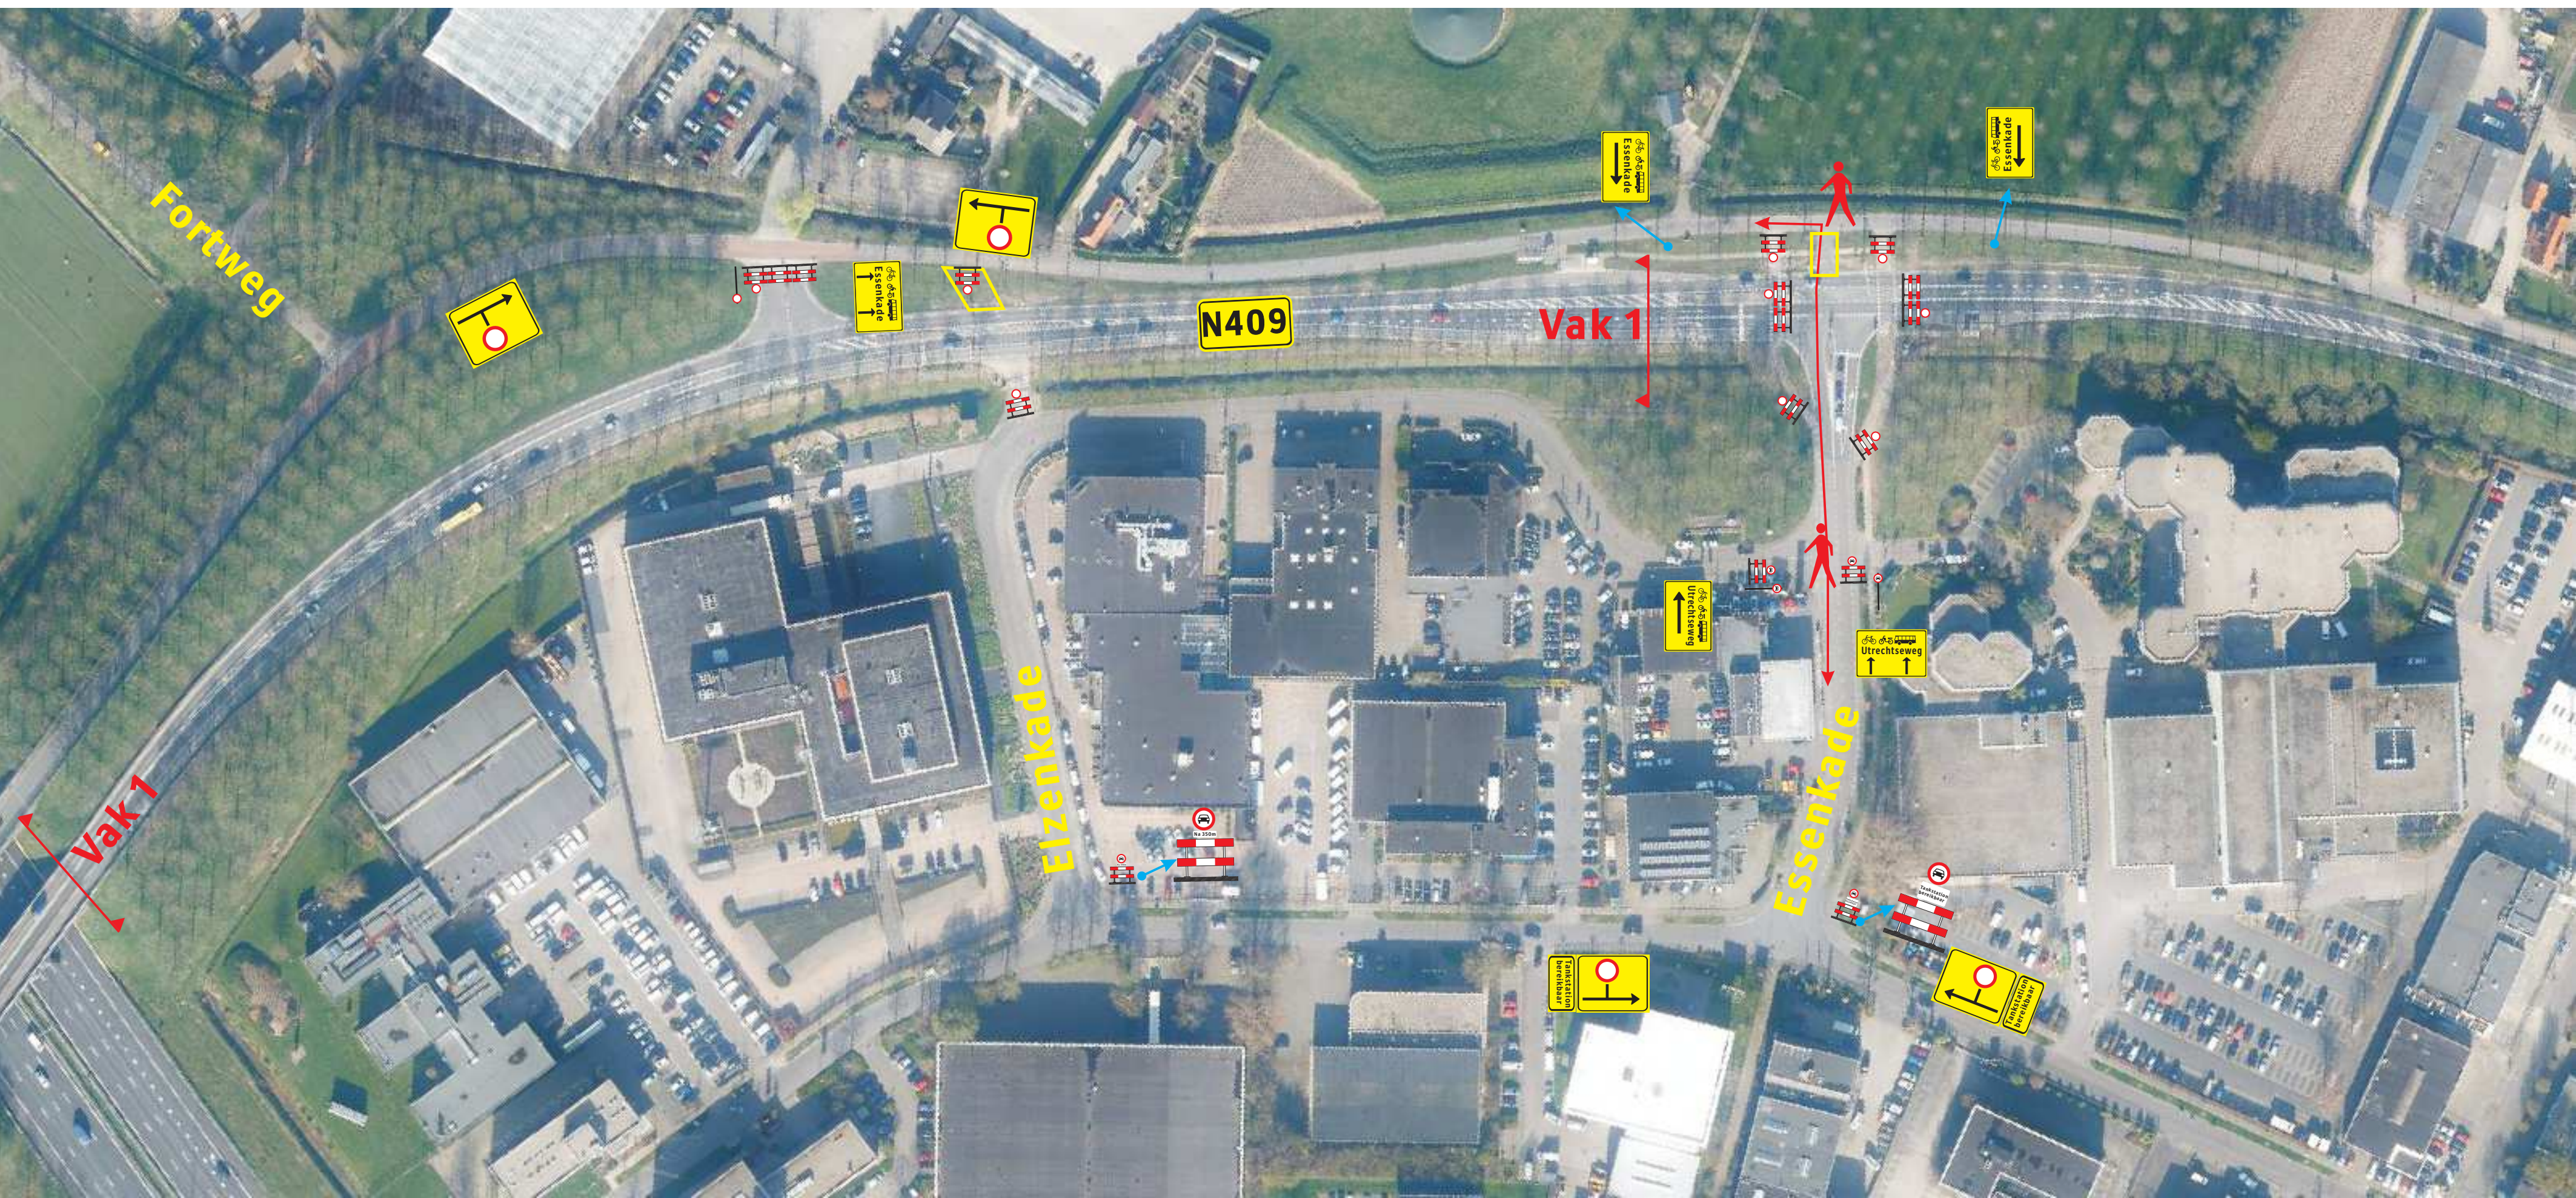

Detail 3a vak 1, T splitsing N409 - Fortweg - Essenkade

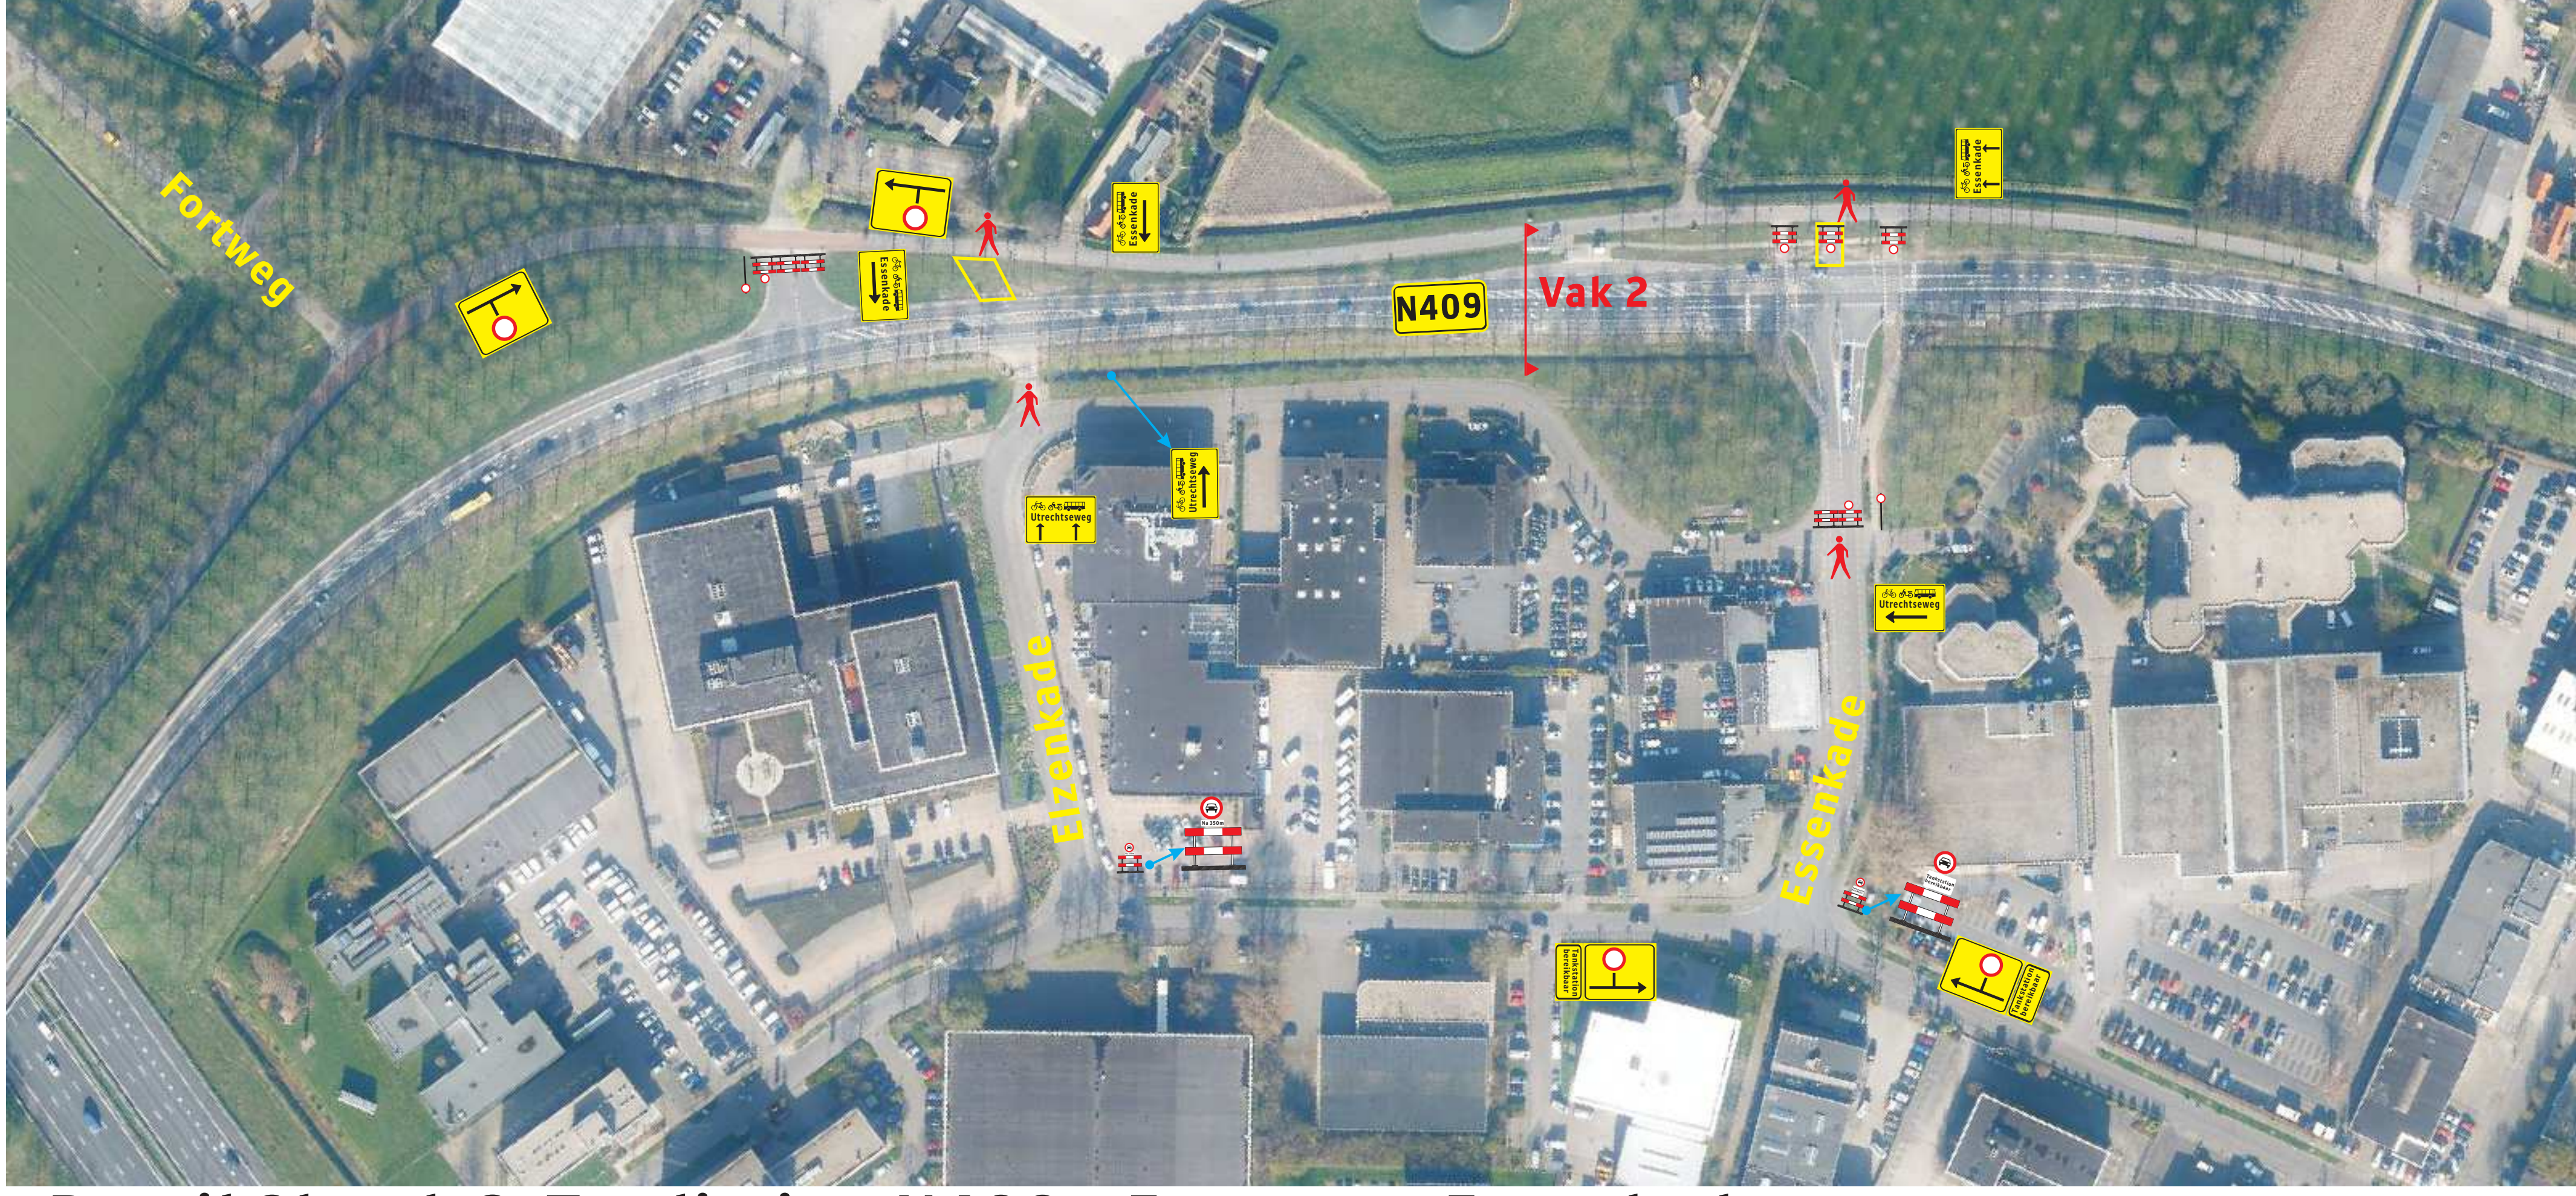

Detail 3b vak 2, T splitsing N409 - Fortweg - Essenkade



Detail 4, T splitsing N409 - Rondweg

Uitvoeringsdatum Fase 2:  
van 29 mei, 20.00h t/m 1 juni, 06.00h  
Frezen asfalt en aanbrengen tussenlagen  
Detectielussen aanbrengen  
Aanbrengen tijdelijke markeringen  
Uitvoeringdatum Fase 4:  
van 5 juni, 20.00h t/m 8 juni, 06.00h  
Aanbrengen deklaag en markeringen  
De werkzaamheden worden in 2 vakken uitgevoerd  
vak 1 zie detail 3a, vak 2 zie detail 3b en 4  
Met vak 2 mag pas worden gestart als vak 1 klaar  
is en geheel vrij is van materieel en materiaal  
(Brom)fietzers en lijnbussen worden omgeleid  
via de doorsteek bij de Essenkade vak 1  
en de bussluis vak 2

Geleidebakens  
Verkeersregelaar

Opmerkingen:					
Werkvak					
2		Definitief			
1	04-02-15	Aanpassing	AVD	MB	
0	19-01-15	Concept	AVD	MB	
Wijz.	Datum	Omschrijving	Get.	Cont.	Extern
			DOVER verkeersmaatregelen B.V. Postbus 21 4190 CA GELDERMALSEN tel. 0345 - 61.22.52 fax 0345 - 61.25.57		
Opdrachtgever:			 provincie Utrecht		
Project:			Verkeersmaatregelen tb.v. reconstructie N409 t.h.v. Essenkade Kmp 11.700 t/m 12.600		
Onderdeel:			Afsluitingen en omleiding Fase 2 en 4		
Getekend door:			Tekening nummer:		
			14-0754-03-01		
			Schaal:		
			N.v.t.		
			Formaat		
			A0		