


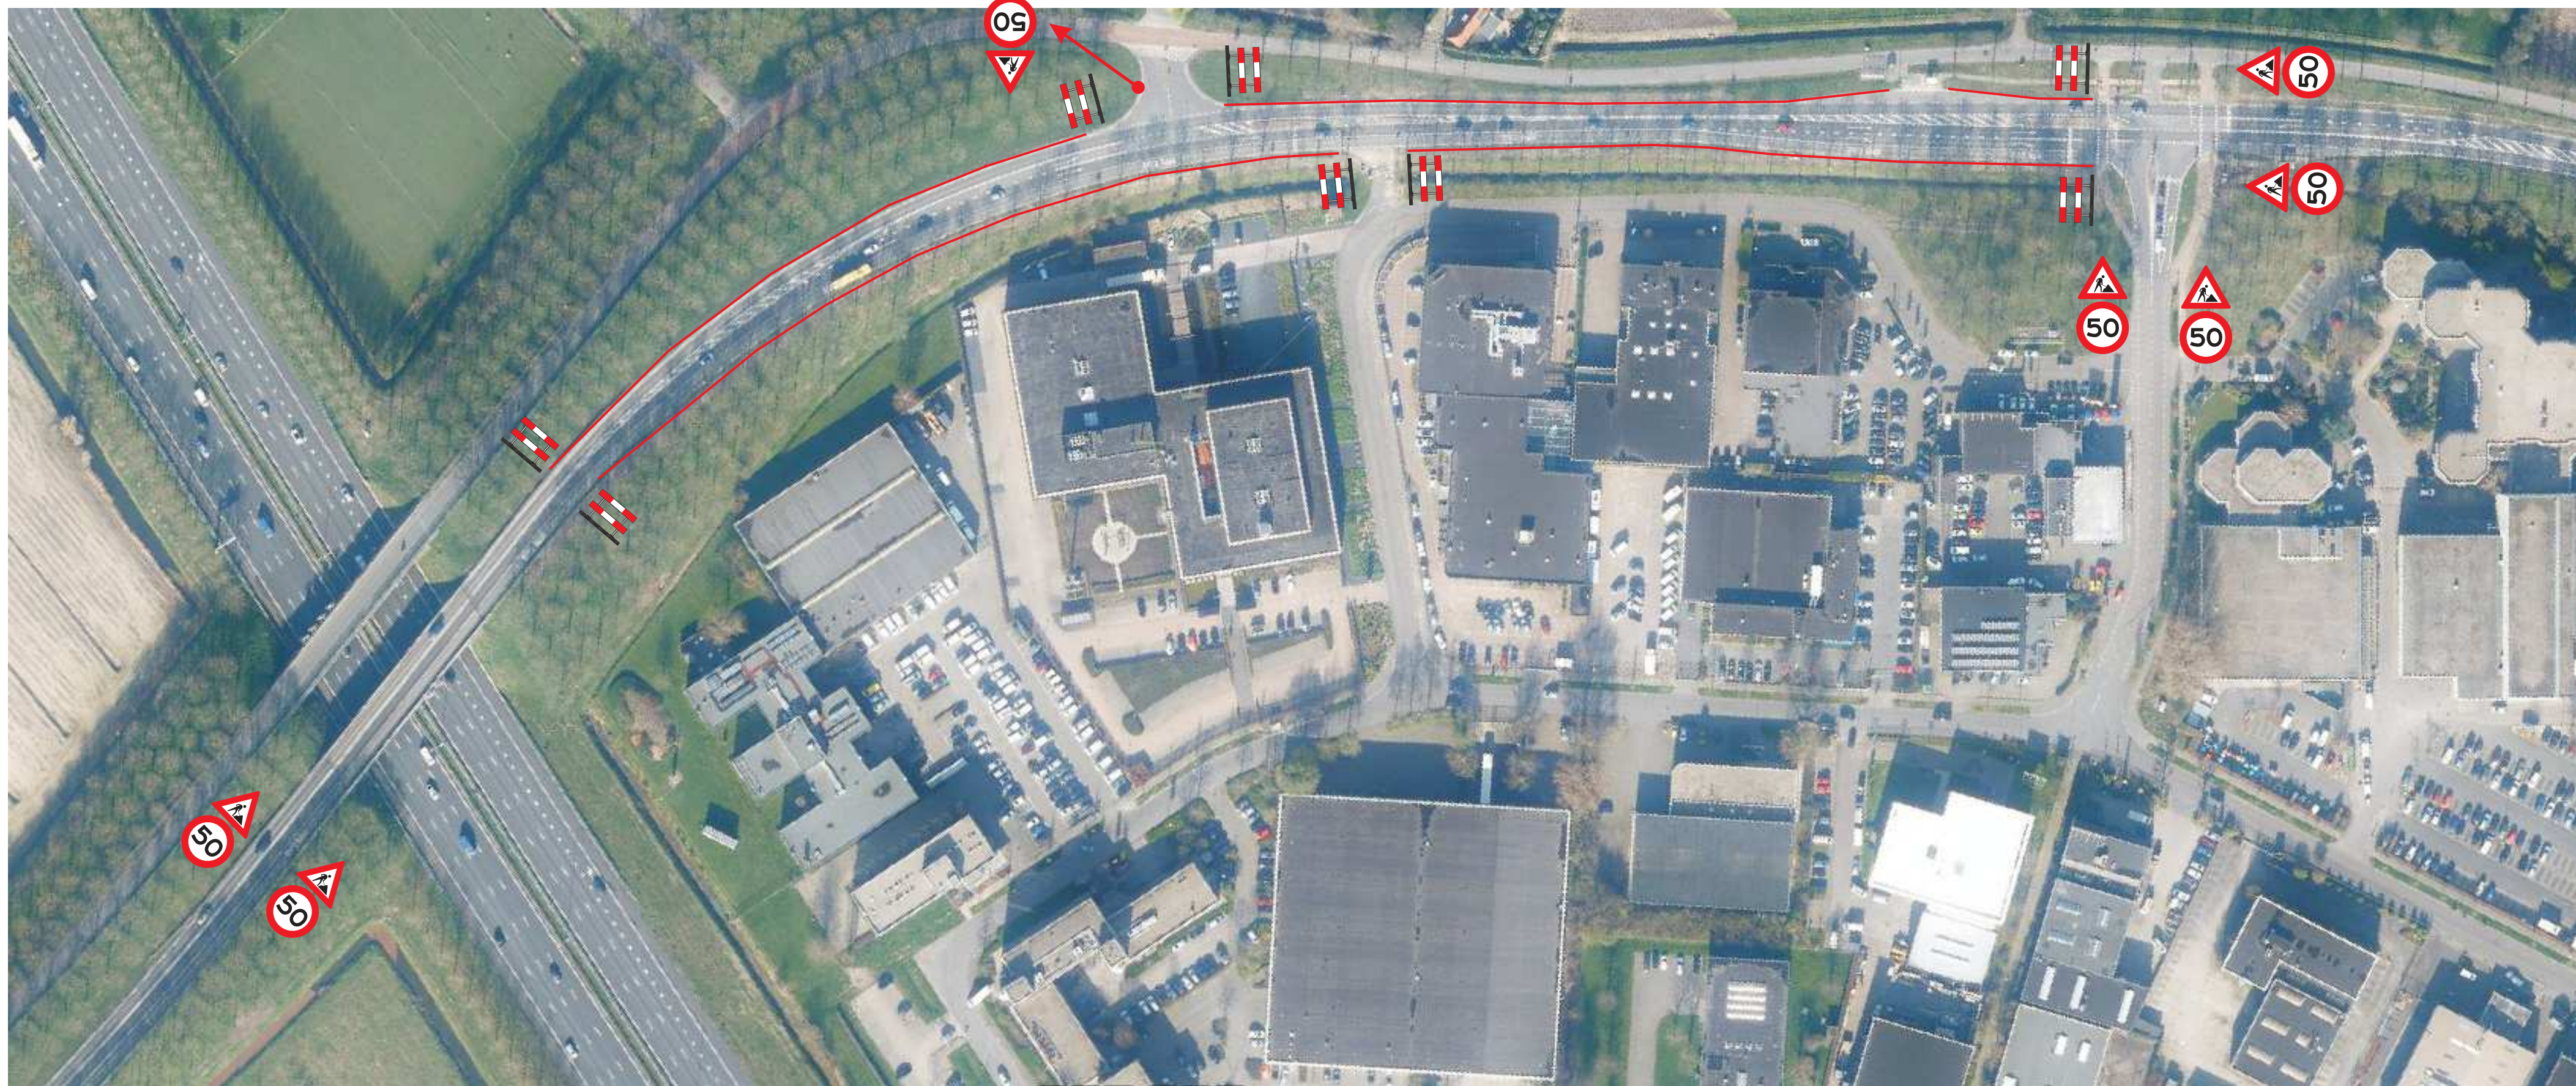

Bermafzetting van 07.00 uur t/m 20.00 uur



Bermafzetting van 07.00 uur t/m 20.00 uur

Geleidebakens
Verkeersregelaar

Fase 3
Uitvoeringsdatum:
1 juni t/m 5 juni
Bermafzettingen 07.00h t/m 20.00h

Uit te voeren werkzaamheden:
Aanbrengen bermverbandblokken
Openbare verlichting
Overige werkzaamheden

Opmerkingen:					
<div><div></div>Werkvak</div>					
2		Definitief			
1	04-02-15	Aanpassing	AVD	MB	
0	19-01-15	Concept	AVD	MB	
Wijz.	Datum	Omschrijving	Get.	Cont.	Extern
<div><div><div><div></div><div>DOVER</div><div>verkeersmaatregelen</div></div><div><div></div><div>verkeersmaatregelen B.V.</div><div>Postbus 21</div><div>4190 CA GELDERMALSEN</div><div>tel. 0345 - 61.22.52</div><div>fax 0345 - 61.25.57</div></div></div></div>			Opdrachtgever:		
