
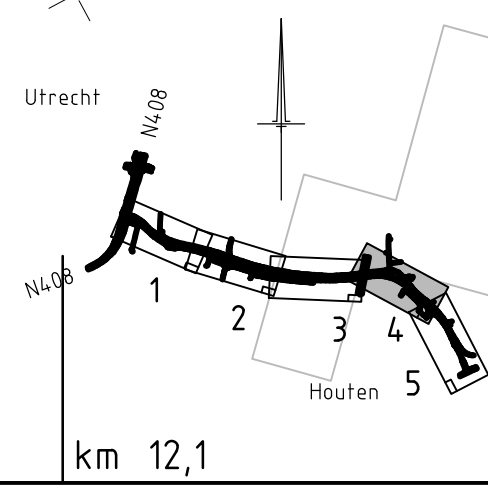


SYMBOOL	VERKLARING	AANTAL
	LICHTMAST TE VERWIJDEREN	20
	BESTAANDE ALUMINIUM MAST MET LPH VAN 10 MTR VERPLAATSEN EN ARMATUUR UITWISSELEN VOOR EEN ARMATUUR PHILIPS LUMA 3 R1-DS-NW-10.000 LUMEN (L-TUNE: 61AMCNRLSBCD) INCLUSIEF EEN XITANIUM DRIVER MET DALI INTERFACE EN EEN OLC 140 VAN LUMINEXT	2
	PLAATSEN ALUMINIUM CILINDRISCH VERJONGDE LICHTMAST INCL. EEN ENKELE UITHOUDER VAN 1,25 MTR. MET EEN ELEVATIEHOEK VAN 5 GRADEN, LICHTPUNTHOOGTE 10 MTR., VOORZIEN VAN EEN ARMATUUR PHILIPS LUMA 3 R1-DS-NW-10.000 LUMEN (L-TUNE: 61AMCNRLSBCD) INCLUSIEF EEN XITANIUM DRIVER MET DALI INTERFACE EN EEN OLC 140 VAN LUMINEXT	3
	PLAATSEN ALUMINIUM CILINDRISCH VERJONGDE LICHTMAST INCL. EEN ENKELE UITHOUDER VAN 1,25 MTR. MET EEN ELEVATIEHOEK VAN 5 GRADEN, LICHTPUNTHOOGTE 10 MTR., VOORZIEN VAN EEN ARMATUUR PHILIPS LUMA 3 R4-DS-NW-8.500 LUMEN (L-TUNE: 6YBCCNRLSBCD) INCLUSIEF EEN XITANIUM DRIVER MET DALI INTERFACE EN EEN OLC 140 VAN LUMINEXT	5
	PLAATSEN ALUMINIUM CILINDRISCH VERJONGDE LICHTMAST INCL. EEN ENKELE UITHOUDER VAN 1,25 MTR. MET EEN ELEVATIEHOEK VAN 5 GRADEN, LICHTPUNTHOOGTE 10 MTR., VOORZIEN VAN EEN ARMATUUR PHILIPS LUMA 2 R1-DS-NW-8.500 LUMEN (L-TUNE: 6YBCCNRLSBCD) INCLUSIEF EEN XITANIUM DRIVER MET DALI INTERFACE EN EEN OLC 140 VAN LUMINEXT	13
	PLAATSEN ALUMINIUM CILINDRISCH VERJONGDE LICHTMAST INCL. EEN ENKELE UITHOUDER VAN 1,25 MTR. MET EEN ELEVATIEHOEK VAN 5 GRADEN, LICHTPUNTHOOGTE 10 MTR., VOORZIEN VAN EEN ARMATUUR PHILIPS LUMA 3 R4-DS-NW-10.000 LUMEN (L-TUNE: 61AMCNRLSBCD) INCLUSIEF EEN XITANIUM DRIVER MET DALI INTERFACE EN EEN OLC 140 VAN LUMINEXT	8
	BESTAANDE ANWB WEGWIJZER MAST MET LPH VAN 10 MTR. HANTEREN EN ARMATUUR UITWISSELEN VOOR ARMATUUR PHILIPS LUMA 3 R4-DS-NW-10.000 LUMEN (L-TUNE: 61AMCNRLSBCD) INCLUSIEF EEN XITANIUM DRIVER MET DALI INTERFACE EN EEN OLC 140 VAN LUMINEXT	1
	OP EEN DOOR DERDE GEPLAATSTE MAST MET LPH 10 MTR EEN DUBBELE UITHOUDER LEVEREN EN MONTEREN VAN TWEEemaal 1,25 MTR. MET EEN ELEVATIEHOEK VAN 5 GRADEN, VOORZIEN VAN ARMATUUR PHILIPS LUMA 3 R4-DS-NW-10.000 LUMEN (L-TUNE: 61AMCNRLSBCD) INCLUSIEF EEN XITANIUM DRIVER MET DALI INTERFACE EN EEN OLC 140 VAN LUMINEXT	1
	AANSLUITKABEL E0-YMKASZH 4x2,5 (AANTAL IN METERS)	50
	AANBRENGEN VOEDINGSKABEL INCLUSIEF AARDDRAAD	115
	KABEL 1: E0-YMKaszh 4 x 2,5 mm2	4
	KABEL 2: E0-YMKaszh 4 x 6 mm2	36
	KABEL 3: E0-YMKaszh 4 x 10 mm2	36
	KABEL 4: E0-YMKaszh 4 x 6 mm2	1
	MANTELBUIS (AANTAL IN METERS)	1
	EINDMOF	
	SPLITSMOF	
	TE PLAATSEN VERDEELKAST N409-2	
	TE VERPLAATSEN VERKEERSREGEELINSTALLATIE -MAST MET LANTAARN H1B	
	TE VERPLAATSEN VERKEERSREGEELINSTALLATIE -MAST MET LANTAARN FP-VP	
	-MAST MET DRUKKNOP FP-VP	
	WERKGRENS	

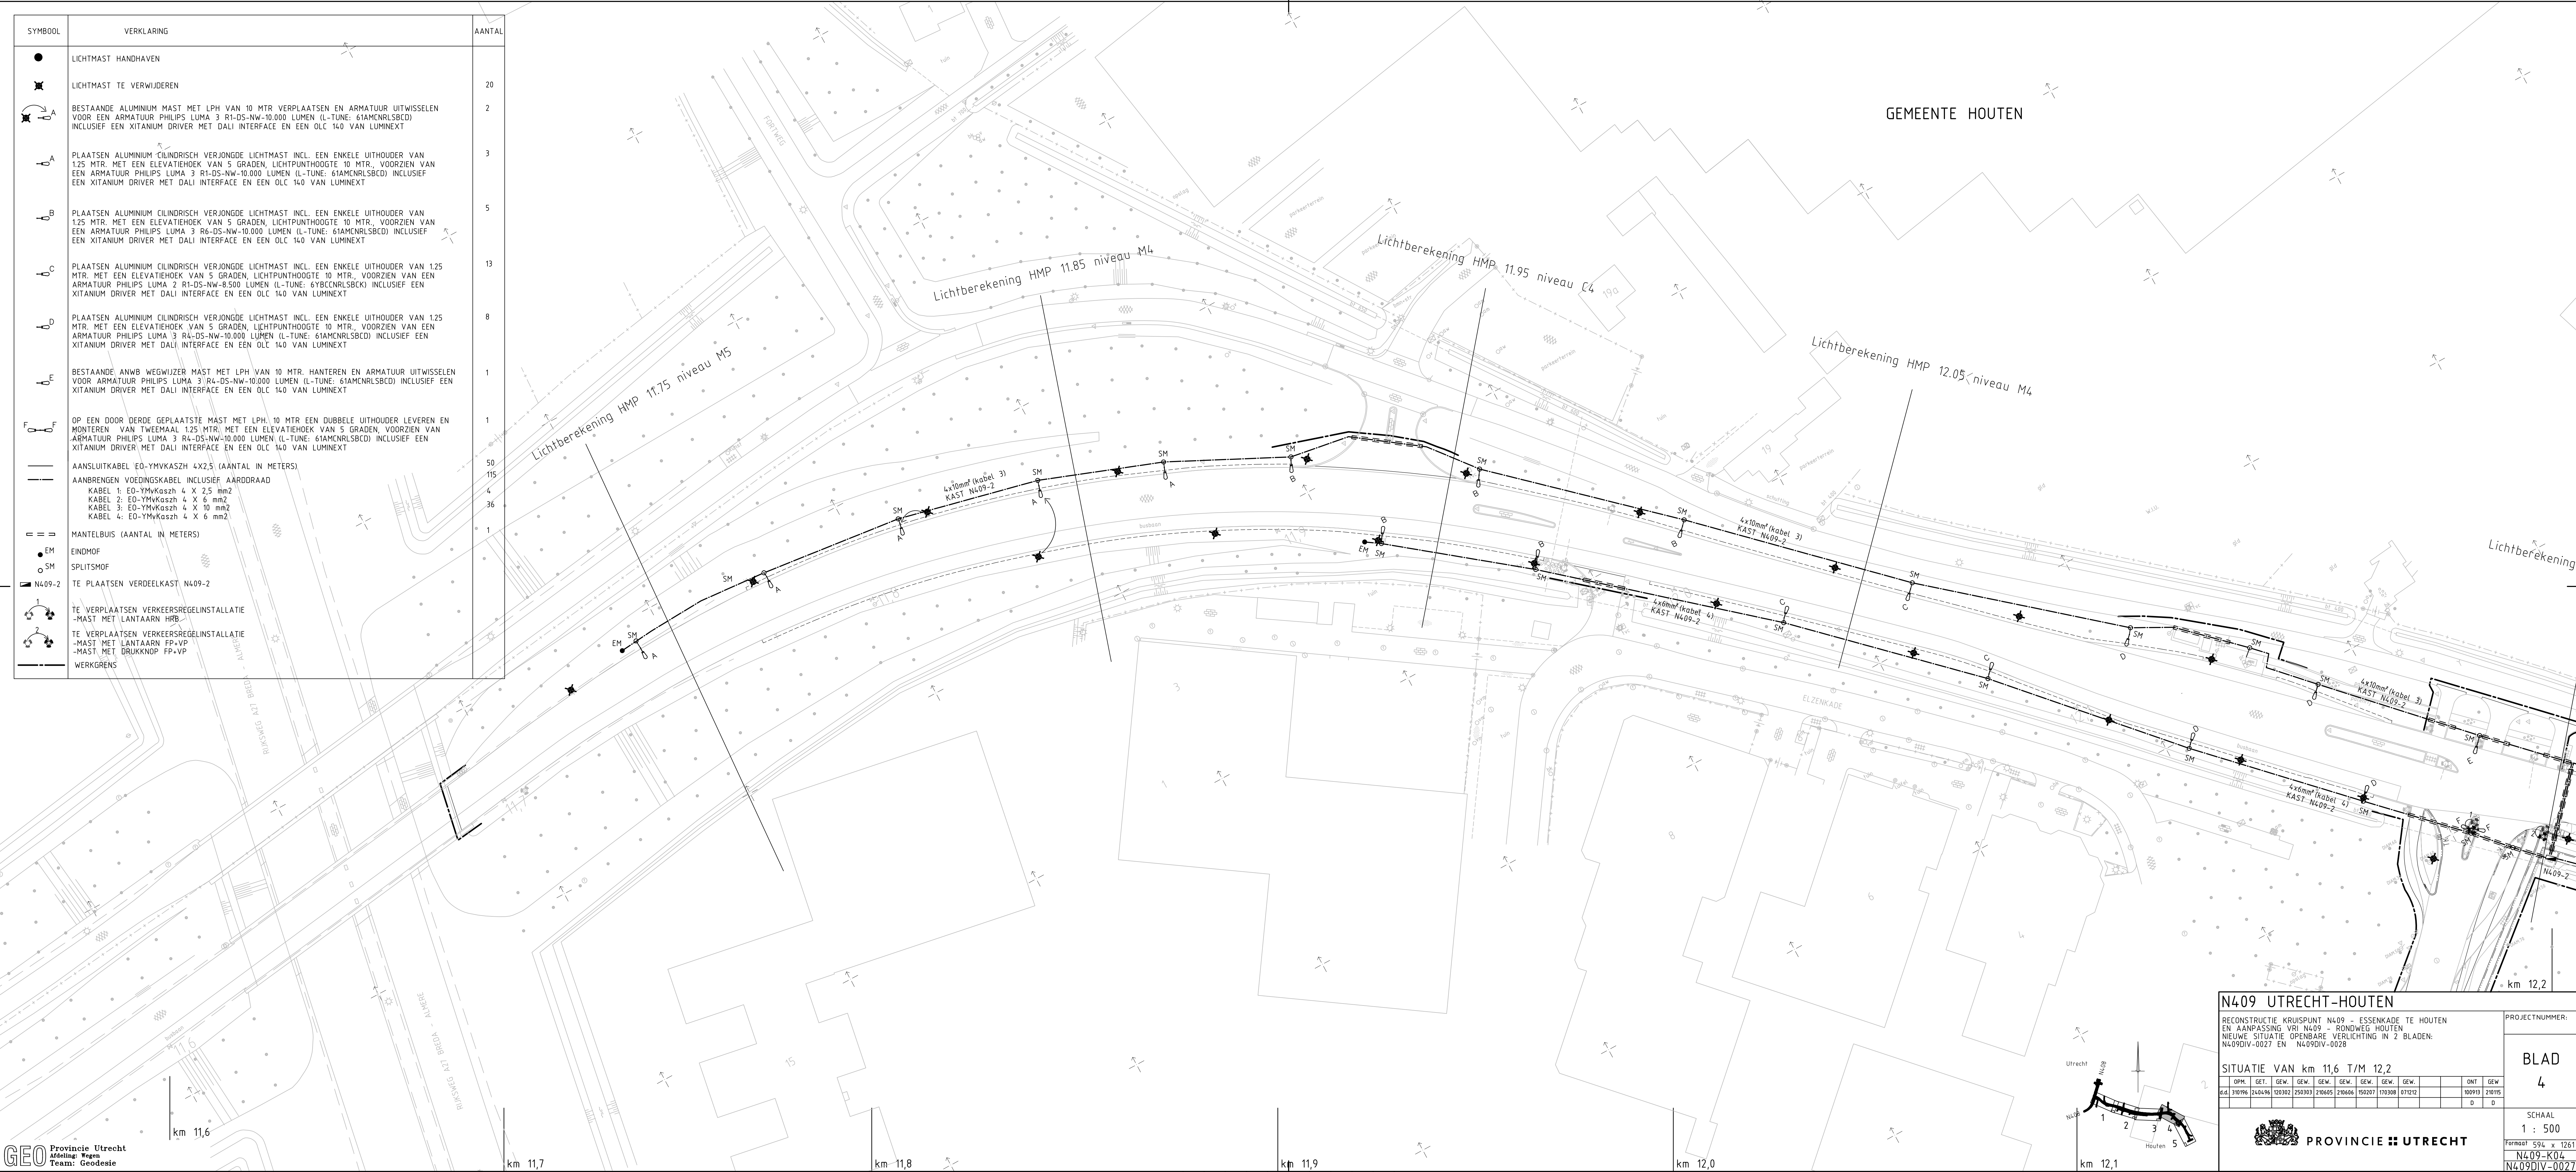

N409 UTRECHT-HOUTEN															PROJECTNUMMER:	
RECONSTRUCTIE KRUISPUNT N409 - ESSENKADE TE HOUTEN EN AANPASSING VRI N409 - RONDWEG HOUTEN NIEUWE SITUATIE OPENBARE VERLICHTING IN 2 BLADEN: N409DIV-0027 EN N409DIV-0028															BLAD 4	
SITUATIE VAN km 11,6 T/M 12,2															SCHAAAL 1 : 500	
OPM.	GET.	GEW.	GEW.	GEW.	GEW.	GEW.	GEW.	GEW.	GEW.	ONT.	GEW.				Formaat 594 x 1261	
24.1	310196	2461496	122302	250303	210405	210606	150207	170308	071212			100913	210115		N409-K04	
												D	D		N409DIV-0027	