




SYMBOOL	VERKLARING	AANTAL
	LICHTMAST HANDHAVEN	
	LICHTMAST TE VERWIJDEREN	20
	BESTAANDE ALUMINIUM MAST MET LPH VAN 10 MTR VERPLAATSEN EN ARMATUUR UITWISSELEN VOOR EEN ARMATUUR PHILIPS LUMA 3 R1-DS-NW-10.000 LUMEN (L-TUNE: 61AMCNRLSBCD) INCLUSIEF EEN XITANIUM DRIVER MET DALI INTERFACE EN EEN DLC 140 VAN LUMINEXT	2
	PLAATSEN ALUMINIUM CILINDRISCH VERJONGDE LICHTMAST INCL. EEN ENKELE UITHOUDER VAN 1,25 MTR. MET EEN ELEVATIEHOEK VAN 5 GRADEN, LICHTPUNTHOOGTE 10 MTR., VOORZIEN VAN EEN ARMATUUR PHILIPS LUMA 3 R1-DS-NW-10.000 LUMEN (L-TUNE: 61AMCNRLSBCD) INCLUSIEF EEN XITANIUM DRIVER MET DALI INTERFACE EN EEN DLC 140 VAN LUMINEXT	3
	PLAATSEN ALUMINIUM CILINDRISCH VERJONGDE LICHTMAST INCL. EEN ENKELE UITHOUDER VAN 1,25 MTR. MET EEN ELEVATIEHOEK VAN 5 GRADEN, LICHTPUNTHOOGTE 10 MTR., VOORZIEN VAN EEN ARMATUUR PHILIPS LUMA 3 R1-DS-NW-10.000 LUMEN (L-TUNE: 61AMCNRLSBCD) INCLUSIEF EEN XITANIUM DRIVER MET DALI INTERFACE EN EEN DLC 140 VAN LUMINEXT	5
	PLAATSEN ALUMINIUM CILINDRISCH VERJONGDE LICHTMAST INCL. EEN ENKELE UITHOUDER VAN 1,25 MTR. MET EEN ELEVATIEHOEK VAN 5 GRADEN, LICHTPUNTHOOGTE 10 MTR., VOORZIEN VAN EEN ARMATUUR PHILIPS LUMA 2-R1-DS-NW-8.500 LUMEN (L-TUNE: 6YBCNRLSBCD) INCLUSIEF EEN XITANIUM DRIVER MET DALI INTERFACE EN EEN DLC 140 VAN LUMINEXT	13
	PLAATSEN ALUMINIUM CILINDRISCH VERJONGDE LICHTMAST INCL. EEN ENKELE UITHOUDER VAN 1,25 MTR. MET EEN ELEVATIEHOEK VAN 5 GRADEN, LICHTPUNTHOOGTE 10 MTR., VOORZIEN VAN EEN ARMATUUR PHILIPS LUMA 3 R4-DS-NW-10.000 LUMEN (L-TUNE: 61AMCNRLSBCD) INCLUSIEF EEN XITANIUM DRIVER MET DALI INTERFACE EN EEN DLC 140 VAN LUMINEXT	8
	BESTAANDE ANWB WEGWIJZER MAST MET LPH VAN 10 MTR. HANTEREN EN ARMATUUR UITWISSELEN VOOR ARMATUUR PHILIPS LUMA 3 R4-DS-NW-10.000 LUMEN (L-TUNE: 61AMCNRLSBCD) INCLUSIEF EEN XITANIUM DRIVER MET DALI INTERFACE EN EEN DLC 140 VAN LUMINEXT	1
	OP EEN DOOR-DERDE GEPLAATSTE MAST MET LPH 10 MTR EEN DUBBELE UITHOUDER LEVEREN EN MONTEREN VAN TWEEAAL 1,25 MTR. MET EEN ELEVATIEHOEK VAN 5 GRADEN, VOORZIEN VAN ARMATUUR PHILIPS LUMA 3 R4-DS-NW-10.000 LUMEN (L-TUNE: 61AMCNRLSBCD) INCLUSIEF EEN XITANIUM DRIVER MET DALI INTERFACE EN EEN DLC 140 VAN LUMINEXT	1
	AANSLUITKABEL EO-YMKASZH 4X2,5 (AANTAL IN METERS)	50
	AANBRENGEN VOEDINGSKABEL INCLUSIEF AARDDRAAD KABEL 1: EO-YMKaszh 4 X 2,5 mm² KABEL 2: EO-YMKaszh 4 X 6 mm² KABEL 3: EO-YMKaszh 4 X 10 mm² KABEL 4: EO-YMKaszh 4 X 6 mm²	115 4 36
	MANTELBUIS (AANTAL IN METERS)	1
	EINDMOP	
	SPLITSMOP	
	TE PLAATSEN VERDEELKAST N409-2	
	TE VERPLAATSEN VERKEERSREGELINSTALLATIE -MAST MET LANTAARN HRB	
	TE VERPLAATSEN VERKEERSREGELINSTALLATIE -MAST MET LANTAARN FP-VP -MAST MET DRUKKNOP FP-VP	
	WERKGRENS	

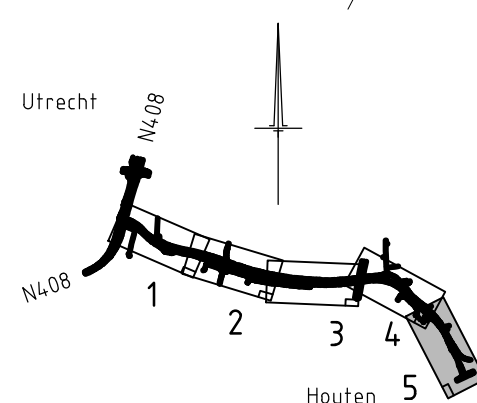

N409 UTRECHT-HOUTEN

RECONSTRUCTIE KRUISPUNT N409 - ESSENKADE TE HOUTEN
EN AANPASSING VRI N409 - RONDWEG HOUTEN
NIEUWE SITUATIE OPENBARE VERLICHTING IN 2 BLADEN:
N409DIV-0027 EN N409DIV-0028

SITUATIE VAN km 12,2 T/M 12,66

OPM.	GET.	GEW.	GEW.	GEW.	GEW.	GEW.	GEW.	ONT.	GEW.
24	310196	2461496	120302	250303	210405	210606	150207	071212	
								D	D

PROJECTNUMMER:

BLAD
5

SCHAAL
1 : 500
Formaat: 594 x 1261
N409-K05
N409DIV-0028