










**F2** AANBRENGEN FUNDERING TPV VERBREIDING


- 500mm zand voor zandbed
- 250mm menggranulaat 11/31.5

AANBRENGEN ASFALT


- onderlaag: 60mm AC 22 base OL-A
- tussenlaag: 45mm AC 16 bind TL-A
- deklaag: 25mm AC 8 surf DL-A

-  GRAS

- |   |                                     |
|---|-------------------------------------|
|  | BUSPERRONBAND                       |
|  | RWS BAND 100/220x250mm              |
|  | GAZON BAND 100x200mm                |
|  | OPSLUITBAND 100X200mm               |
|  | WERKGRENS                           |
|  | STRAATKOLK                          |
|  | TROTTOIRKOLK                        |
|  | MANTELBUIS TBV OPENBARE VERLICHTING |
|  | WEG-AS                              |

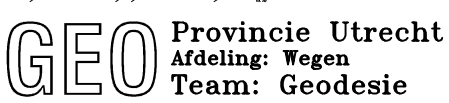

GEMEENTE HOUTEN

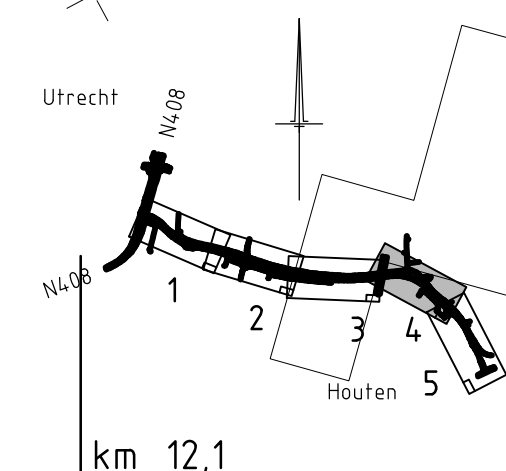

N409 UTRECHT-HOUTEN

RECONSTRUCTIE KRUISPUNT N409 - ESSENKADE TE HOUTEN  
EN AANPASSING VRI N409 - RONDWEG HOUTEN  
BESTEKSTEKENINGEN NIEUWE SITUATIE IN 2 BLADEN:  
N409UP-0004A en N409UP-0005A

SITUATIE VAN km 11,6 T/M 12,2

	DPM.	GET.	GEW.	GEW.	GEW.	GEW.	GEW.	GEW.			
d.d.	310196	240496	120302	250303	210605	210606	150207	170308	071212		1



PROVINCIE ■ UTRECHT

PROJECTNUMMER:

BI AD

4

SCHAAL  
1 : 500

Formaat	594 x 1261
	N409-K04
	N409UP-0004A