

LEGENDA

- B

FREZEN 80 MM ASFALT, (TEERVRIJ)
- C

FREZEN 80 MM ASFALT, 40 MM TEERVRIJ EN 40 MM TEERHOUDEND
- F1

VERWIJDEREN 130 MM ASFALT /TPV HUIDIG FIETSPAD (TEERVRIJ)
- F2

VERWIJDEREN 880 MM ZAND/GROND TPV HUIDIG FIETSPAD
- F2

VERWIJDEREN 130 MM ASFALT /TPV HUIDIG FIETSPAD (TEERVRIJ)
- F2


VERWIJDEREN 880 MM ZAND/GROND TPV HUIDIG FIETSPAD
- OPBREKEN 230 MM ASFALT EN AFVOEREN
- OPBREKEN BETONTEGELS KLEUR GRIJS
- OPBREKEN BETONSTRAATSTIJENEN
- VERWIJDEREN GRAS
- VERWIJDEREN BERMVERBANDBLOK
- FREZEN ASFALT TBV AANSLUITING
- ZAAGSNEDDE
- VERWIJDEREN BETONBAND
- VERWIJDEREN LEICONBAND
- WERKGRENS
- GLASREFLECTOR
- TE VERPLAATSEN OBJECT
- 12.2

HECTOMETERPAALTJE
- INFORMATIEBORD
- KOLK
- VERKEERSBORD
- VERWIJDEREN OBJECT
- VERWIJDEREN HALTEBORD
- GASAFSLUITER
- VERWIJDEREN LICHTMAST
- VERWIJDEREN ANWB BORD (DOOR DERDEN)
- VERPLAATSEN ANWB BORD (DOOR DERDEN)
- VERWIJDEREN LICHTMAST EN VERKEERSBORDEN AAN MAST VERPLAATSEN
- VERWIJDEREN HOUTEN DIAMANTKOPPAAL
- VERPLAATSEN KOMBORD HOUTEN
- VERPLAATSEN BERMPLANK

GEMEENTE HOUTEN

VERKEERSBORDEN 806 EN 0B401-50m  
VERWIJDEREN VAN DE TE  
VERWIJDEREN LICHTMAST EN OP  
NIEUWE FLESPAAL BEVESTIGEN

AANSLUITING FREZEN 45MM 0,50M BREED

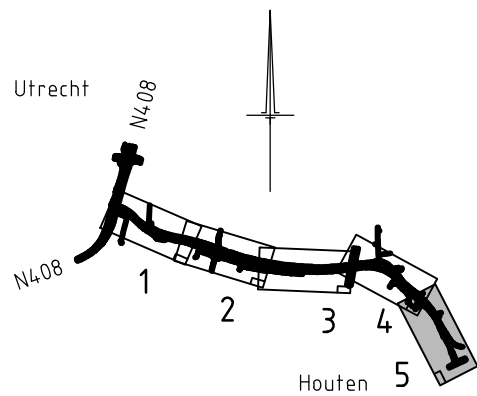

N409 UTRECHT-HOUTEN

RECONSTRUCTIE KRUISPUNT N409 - ESSENKADE TE HOUTEN  
EN AANPASSING VRI N409 - RONDWEG HOUTEN  
BESTAANDE SITUATIE IN 2 BLADEN:  
N409UP-0004 EN N409UP-0005

PROJECTNUMMER:

BLAD

5

SITUATIE VAN km 12,2 T/M 12,66

| OPM. | GET.   | GEW.    | GEW.   | GEW.   | GEW.   | GEW.   | GEW.   | ONT.   | GEW.   |
|------|--------|---------|--------|--------|--------|--------|--------|--------|--------|
| 24.1 | 310196 | 2464696 | 120302 | 250303 | 210605 | 210606 | 150207 | 071212 | 100913 |
|      |        |         |        |        |        |        |        |        | 210115 |
|      |        |         |        |        |        |        |        |        | D      |
|      |        |         |        |        |        |        |        |        | D      |

SCHAAL  
1 : 500

Formaat 594 x 1261  
N409-K05  
N409UP-0005



PROVINCIE UTRECHT