

LEGENDA

- AANBRENGEN FUNDERING TPV VERBREDING**

 - 500mm zand
 - 250mm hydraulisch menggranulaat 0/31,5mm

AANBRENGEN ASFALT

 - onderlaag: 60mm AC 16 base OL-C
 - asfaltwapening (0,50m aan beide kanten van de liplas)
 - tussenlaag: 45mm AC 16 bind TL-C
 - deklaag: 35mm SMA-NL 11B
- AANBRENGEN ASFALT**

 - tussenlaag: 45mm AC 16 bind TL-IB
 - deklaag: 35mm SMA-NL 11B

AANBRENGEN FUNDERING TPV VERBREDING

 - 500mm zand
 - 250mm hydraulisch menggranulaat

AANBRENGEN ASFALT

 - onderlaag: 75mm AC 22 base OL-IB
 - asfaltwapening (0,50m aan beide kanten van de liplas)
 - tussenlaag: 45mm AC 16 bind TL-IB
 - deklaag: 35mm SMA-NL 11B
- AANBRENGEN FUNDERING TPV VERBREDING**

 - 500mm bomenzand
 - Geogrid
 - 250mm menggranulaat 11/31,5

AANBRENGEN ASFALT

 - onderlaag: 60mm AC 22 base OL-A
 - tussenlaag: 45mm AC 16 bind TL-A
 - deklaag: 25mm AC 8 surf DL-A

AANBRENGEN FUNDERING TPV VERBREDING

 - 500mm zand voor zandbed
 - 250mm menggranulaat 11/31,5

AANBRENGEN ASFALT

 - onderlaag: 60mm AC 22 base OL-A
 - tussenlaag: 45mm AC 16 bind TL-A
 - deklaag: 25mm AC 8 surf DL-A
- AANBRENGEN ASFALT**

 - deklaag: 35mm SMA-NL 11B, Gemodificeerd met 6% SBS modificatie
 - tussenlaag: 45mm AC16 Bind TL-C

AANBRENGEN ASFALT

 - deklaag: 35mm SMA-NL 11B
 - tussenlaag: 45mm AC16 Bind TL-C

BETONSTRAATSTENEN, KLEUR HEIDEPAARS

VOEGSTONE, KLEUR HEIDEPAARS

BETONTEGEL 300X300X4,5, KLEUR GRIJS

BETONTEGEL 300X300X7,0, KLEUR GRIJS

BERMVERBANDBLOK 40x40X12

GRASBETONTEGELS 400x600x120mm

GRAS

BUSPERRONBAND

RWS BAND 110/220x250mm

GAZON BAND 100x200mm

OPSLUITBAND 100x200mm

VERLOOPBAND VAN GAZONBAND 100x200mm naar INRITBAND

INRITBLOK 100/200x600x300mm


WERKGRENS

STRAATKOLK

TROTTOIRKOLK

MANTELBUIS TPV OPENBARE VERLICHTING

WEG-AS

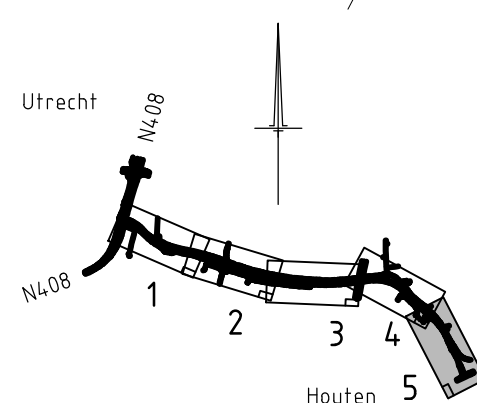

N409 UTRECHT-HOUTEN

RECONSTRUCTIE KRUISPUNT N409 - ESSENKADE TE HOUTEN
EN AANPASSING VRI N409 - RONDWEG HOUTEN
BESTEKTEKENINGEN NIEUWE SITUATIE IN 2 BLADEN:
N409UP-0004A en N409UP-0005A

PROJECTNUMMER:

BLAD

5

SITUATIE VAN km 12,2 T/M 12,6

| OPM. | GET. | GEW. | GEW. | GEW. | GEW. | GEW. | GEW. | ONT. | GEW. |
|------|--------|---------|--------|--------|--------|--------|--------|--------|------|
| 24. | 310196 | 2404696 | 120302 | 250303 | 210405 | 210606 | 702027 | 071212 | |
| | | | | | | | | | |

D D

SCHAAL

1 : 500

Formaat 594 x 1261

N409-K05

N409UP-0005A

PROVINCIE UTRECHT