

WB AANBRENGEN FUNDERING TPV VERBREDING (ESSENKADE)

- 500mm zand
- 250mm hydraulisch menggranulaat 0/31,5mm

AANBRENGEN ASFALT

- onderlaag: 60mm AC 16 base OL-C
- asfaltwapening (0,50m aan beide kanten van de lip(as))
- tusselaag: 45mm AC 16 bind TL-C
- deklaag: 35mm SMA-NL 11B

CC AANBRENGEN ASFALT (ESSENKADE)

- tusselaag: 45mm AC 16 bind TL-1B
- deklaag: 35mm SMA-NL 11B

DD AANBRENGEN FUNDERING TPV VERBREDING (ESSENKADE)

- 500mm zand
- 250mm hydraulisch menggranulaat

AANBRENGEN ASFALT

- onderlaag: 75mm AC 22 base OL-1B
- asfaltwapening (0,50m aan beide kanten van de lip(as))
- tusselaag: 45mm AC 16 bind TL-1B
- deklaag: 35mm SMA-NL 11B

FF AANBRENGEN FUNDERING TPV VERBREDING (ESSENKADE)

- 500mm bomenzand
- Geogrid
- 250mm menggranulaat 11/31,5

AANBRENGEN ASFALT

- onderlaag: 60mm AC 22 base OL-A
- tusselaag: 45mm AC 16 bind TL-A
- deklaag: 25mm AC 8 surf DL-A

FFZ AANBRENGEN FUNDERING TPV VERBREDING (ESSENKADE)

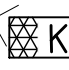


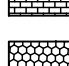
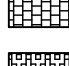


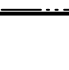


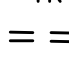







- 500mm zand voet zandbed
- 250mm menggranulaat 11/31,5

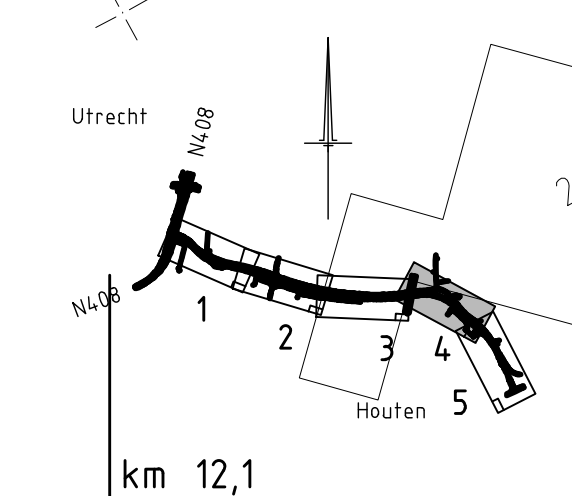
AANBRENGEN ASFALT

- onderlaag: 60mm AC 22 base OL-A
- tusselaag: 45mm AC 16 bind TL-A
- deklaag: 25mm AC 8 surf DL-A

GC AANBRENGEN ASFALT (ESSENKADE)

- deklaag: 35mm SMA-NL 11B, Geoficeerd met 6% SBS modificatie
- tusselaag: 45mm AC16 Bind TL-C

- | | |
|---|--|
|  | AANBRENGEN ASFALT (N409) - deklaag: 35mm SMA-NL 8G+ |
|  | AANBRENGEN ASFALT (N409) - deklaag: 35mm SMA-NL 8G |
|  | AANBRENGEN ASFALT (N409) - tussenlaag: 45mm AC16 Bind TL-C - deklaag: 35mm SMA-NL 8G |
|  | BETONSTRAATSTENEN, KLEUR HEIDEPAARS |
|  | VOEGSTONE, KLEUR HEIDEPAARS |
|  | BETONGETEGE 300X300X45, KLEUR GRIJS |
|  | BERMVERBANDBLOK 40x40X12 |
|  | GRASBETONGEGELS 400x600x120mm |
|  | GRAS |
|  | BOSPERRONBAND |
|  | RWS BAND 110/220x250mm |
|  | GAZON BAND 100x200mm |
|  | OPSLUITBAND 100X200mm |
|  | WERKGRENS |
|  | STRAATKOLK |
|  | TOETTOIRKOLK |
|  | MANTELBUIS TBV OPENBARE VERLICHTING |
|  | WEG-AS |



N409 UTRECHT-HOUTEN

RECONSTRUCTIE KRUISPUNT N409 - ESSENKADE TE HOUTEN
EN AANPASNING VRI N409 - RONDWEG HOUTEN
BESTEKTEKENINGEN NIEUWE SITUATIE IN 2 BLADEN:
N409UP-0004A en N409UP-0005A

SITUATIE VAN km 11,6 T/M 12,2

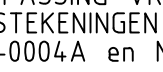
| OPK. | GET. | GEW. | GEW. | GEW. | GEW. | GEW. | GEW. | GEW. | ONT | GEW. |
|------|--------|--------|--------|--------|--------|--------|--------|--------|--------|--------|
| d.d | 310196 | 240496 | 120392 | 250393 | 210695 | 260656 | 150207 | 170338 | 071212 | |
| | | | | | | | | | | 100913 |
| | | | | | | | | | | 190315 |
| | | | | | | | | | | D |
| | | | | | | | | | | D |

BLAD

4

SCHAAL
1 : 500

Formaat 594 x 1261
N409-K04
N409UP-0004A



PROVINCIE :: UTRECHT