


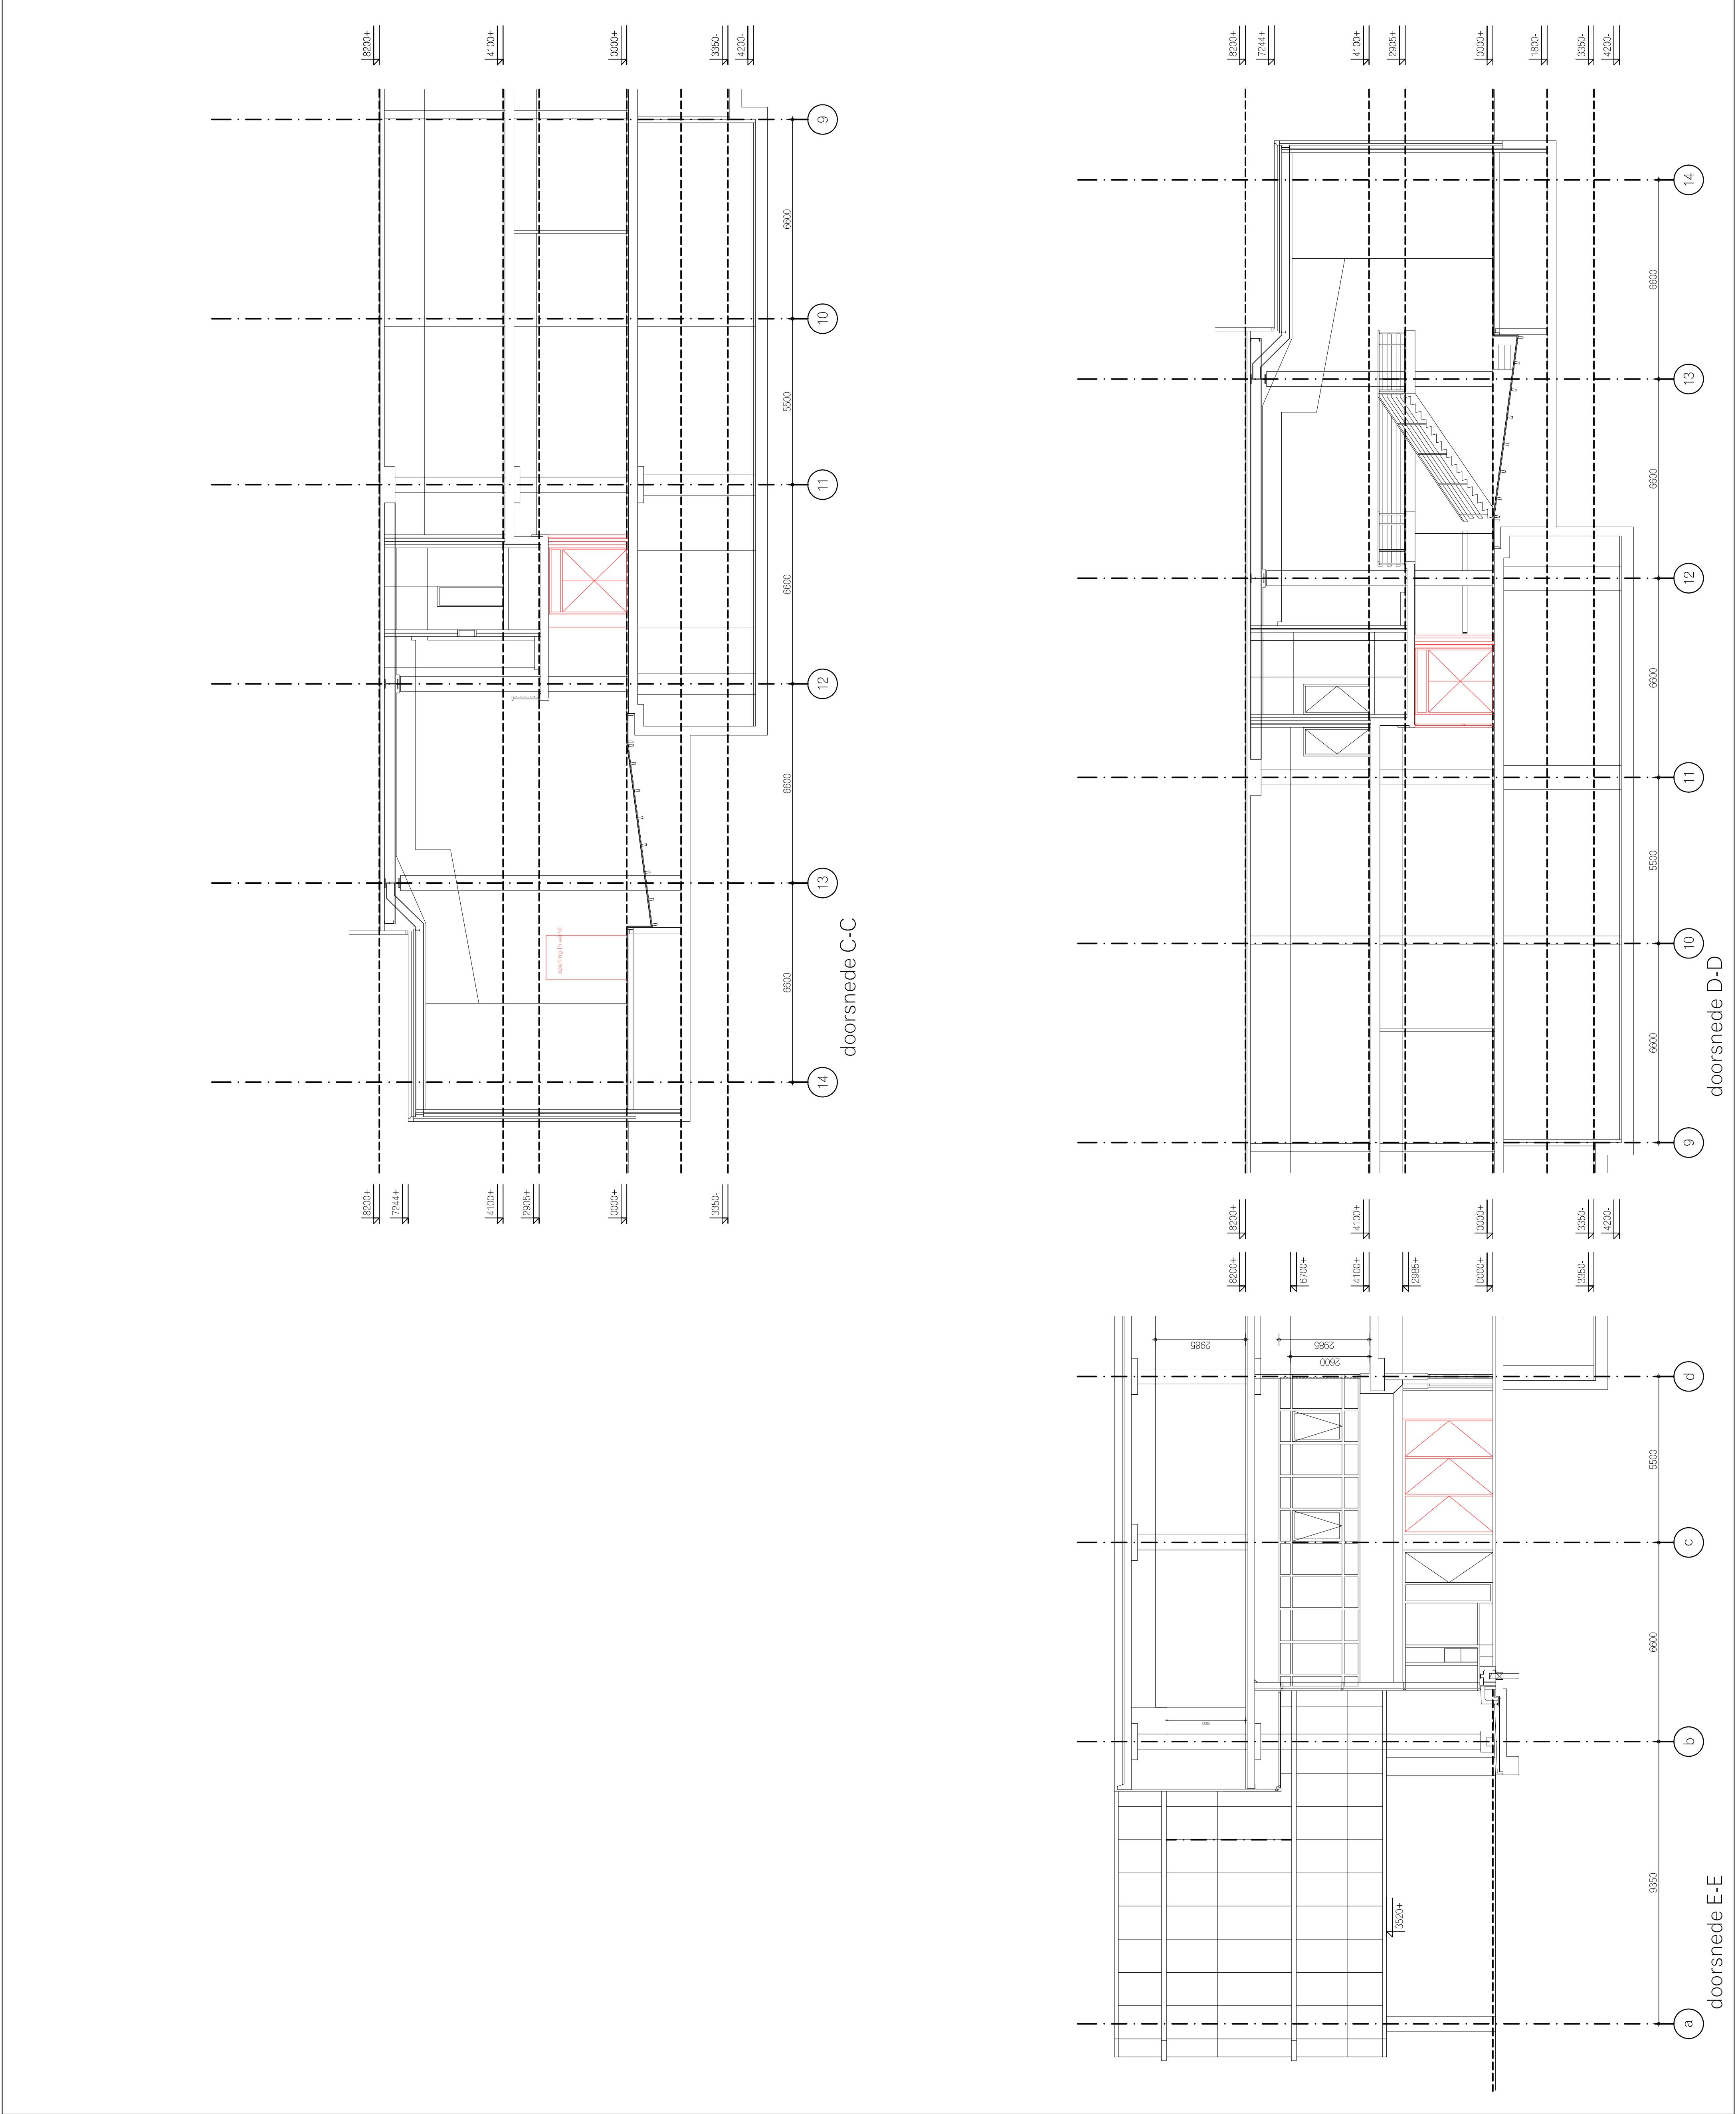

bestaand

sloop

PROJECT
Verbouwing Bibliotheektheater

OPDRACHTGEVER
Centrale bibliotheek Rotterdam


PROJECTNUMMER

3953

PROJECTFASE / TEKENINGNUMMER

BV / CB-BB-SL-036

ONDERDEEL
doorsneden C-C, D-D en E-E
slooptekening

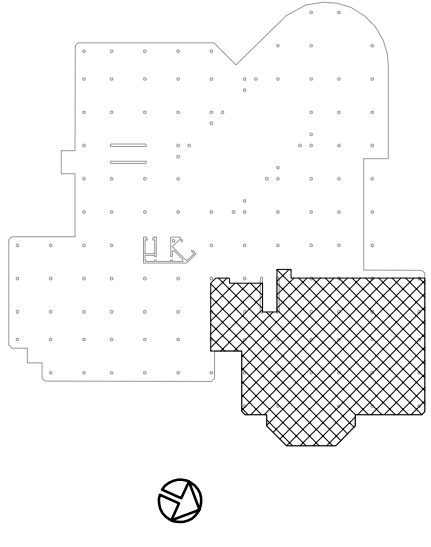

SCHAAL

1:100

FORMAAT

A1

COORDINATE / GETEND

WG / BO

DATA

22-12-2011

REVISIE

A

DATUM

06-12-2012

OPMERKINGEN

Meer informatie

PROJECTARCHITECTEN

ir. A. Vos

P. Bangert BA

broekbakema
POSTBUS 11008
3041 EA ROTTERDAM
VAN NELLE ONTWERP-ABRIEK
SCHEFFAL 6
VAN NELLEWEG 1
3015 CA ROTTERDAM
T 010 413 47 80
F 010 413 41 50
WWW.BROEBAKEMA.NL
ARCHITECTENBUREAU
VAN DER BROEK EN BAKEMA B.V.