




Dwarsprofiel 4

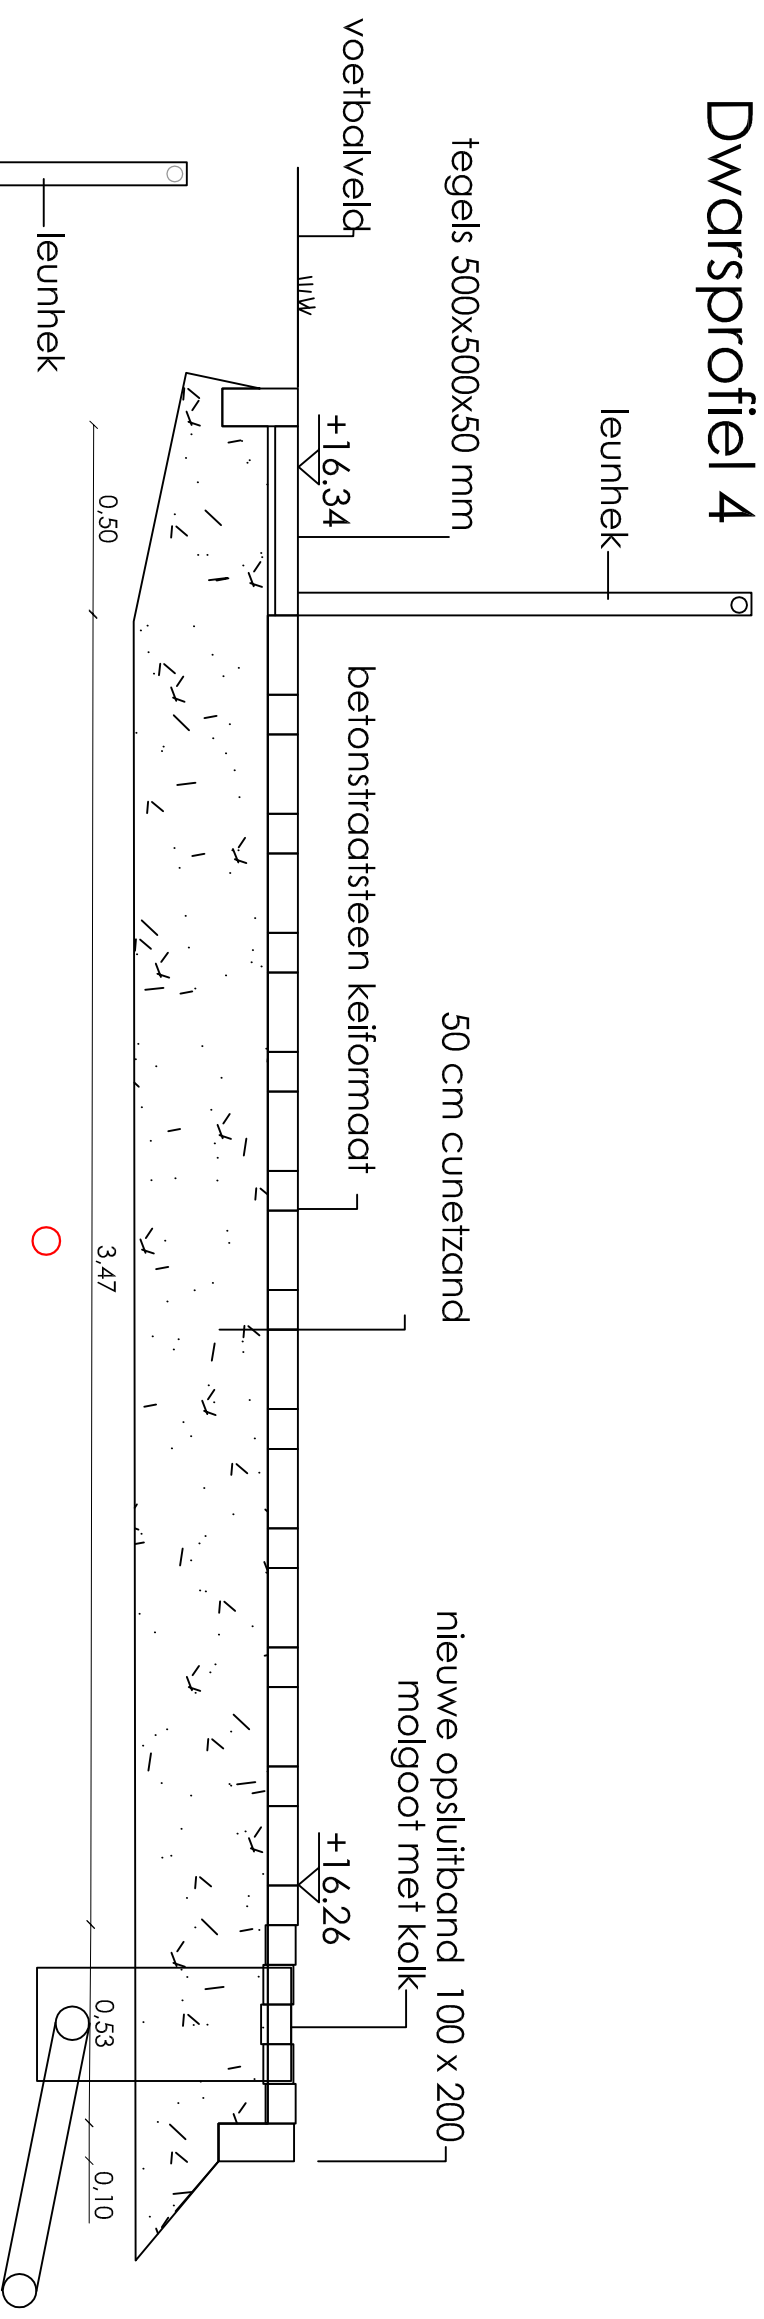



Dwarsprofiel 5

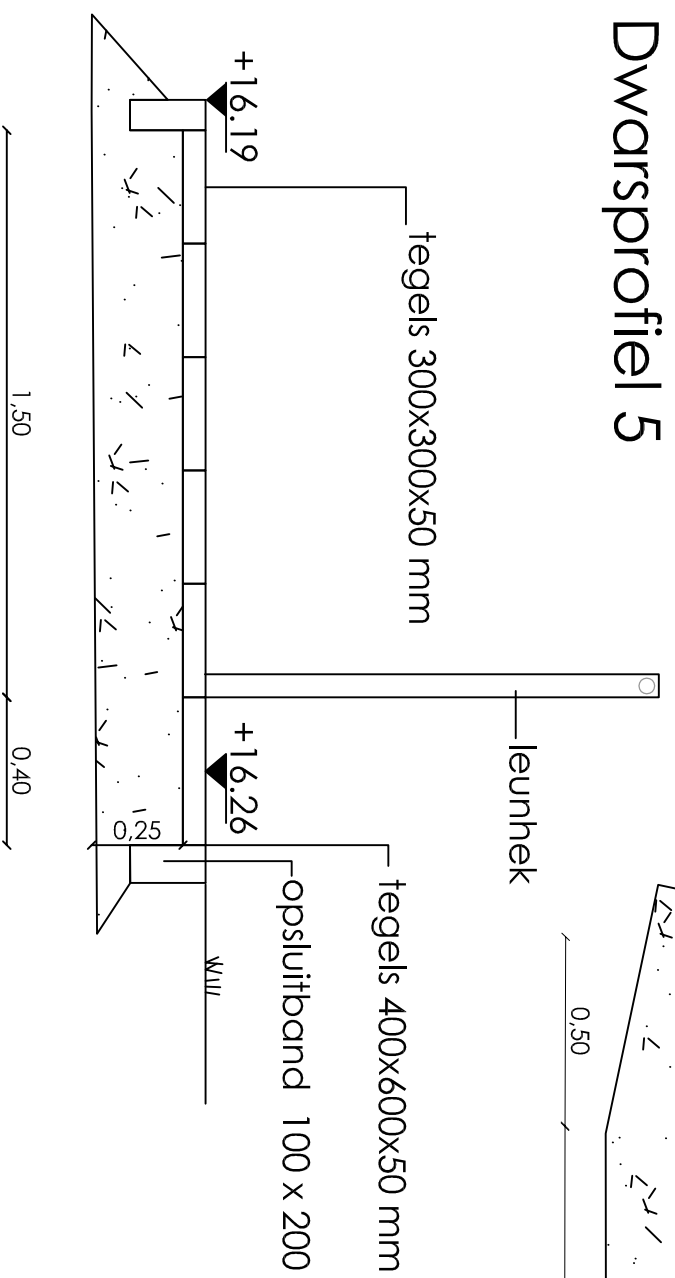


Dwarsprofiel 7

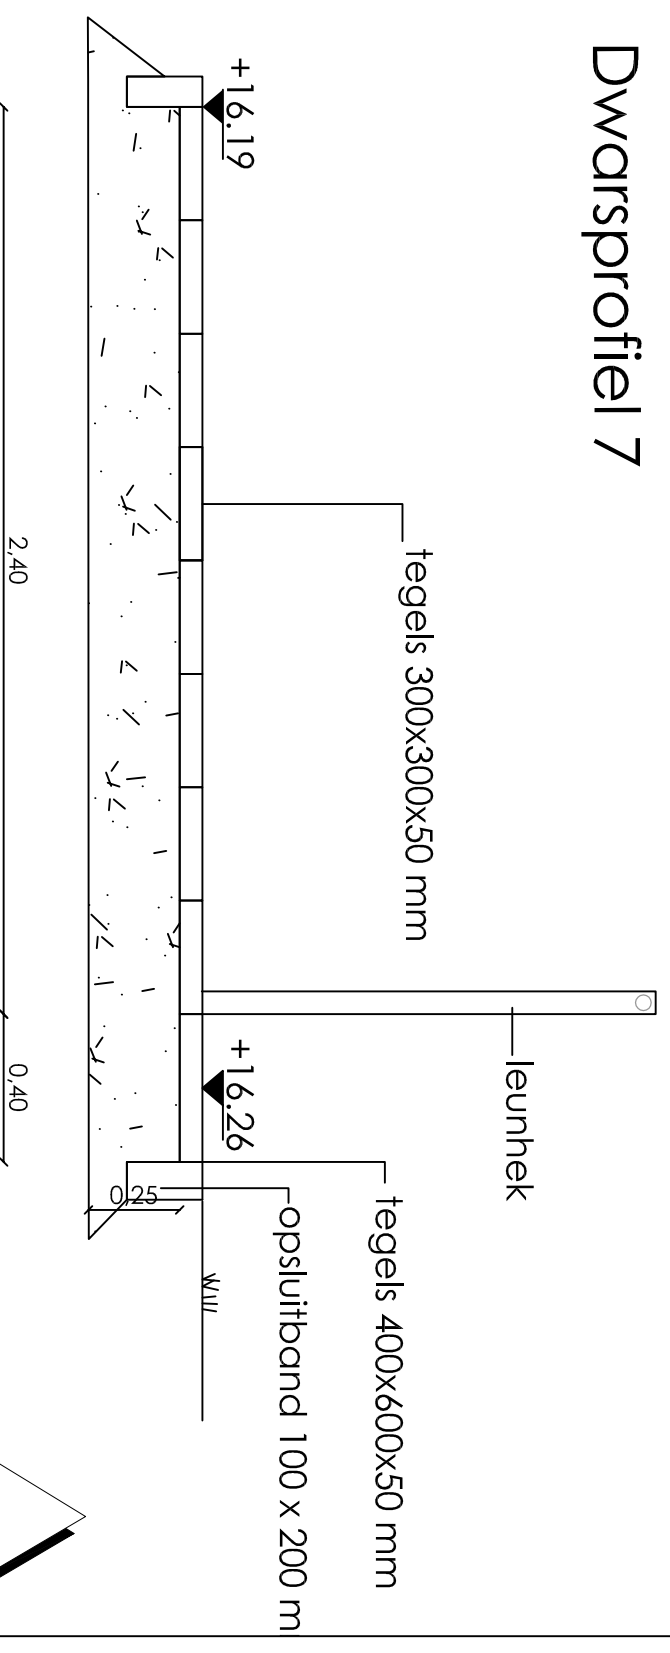

Dwarsprofiel 6

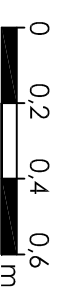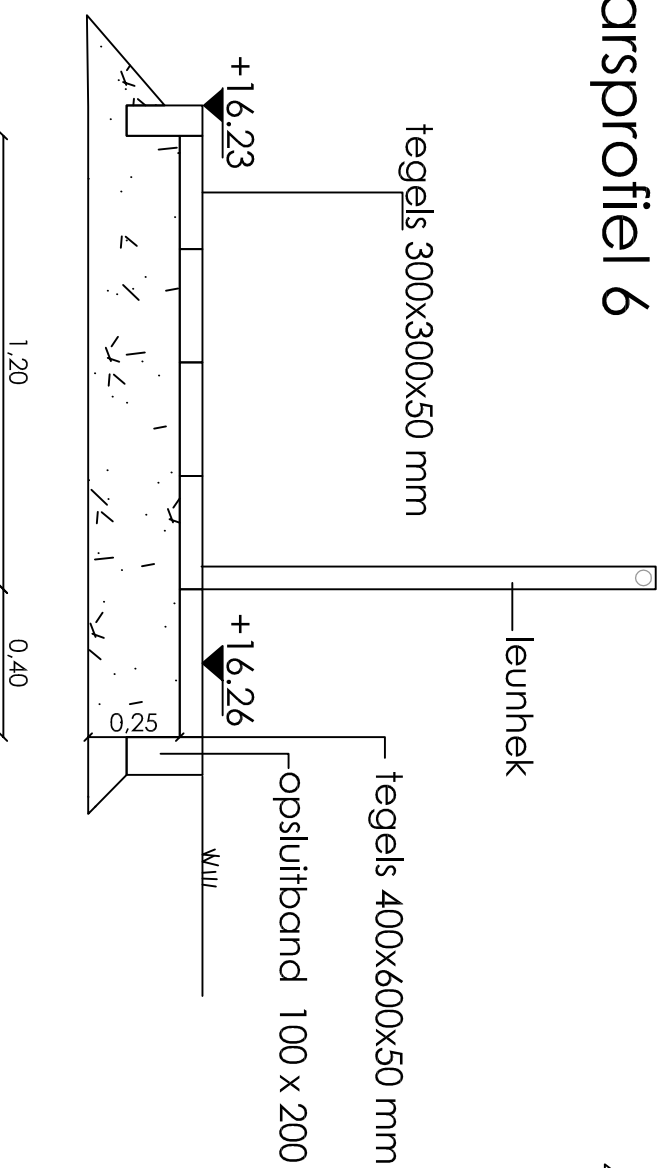

nr.	omschrijving	datum	get.	gac.
1				
2				
3				

 <p> Gemeente Uden Oudarchivier: </p>	Datum:	27-05-2015
	Schiedl:	1/20
	Formaat:	A3
	Tekenaar:	Itr
	Blaad van bodem:	2/2

Projectomschrijving: Kunstgrasvelden 2015 Voerbodavelden	Project:	15005
	Taken:	DPT1
Takenomschrijving: dwarsprofielen	Status:	DEFINITIEF