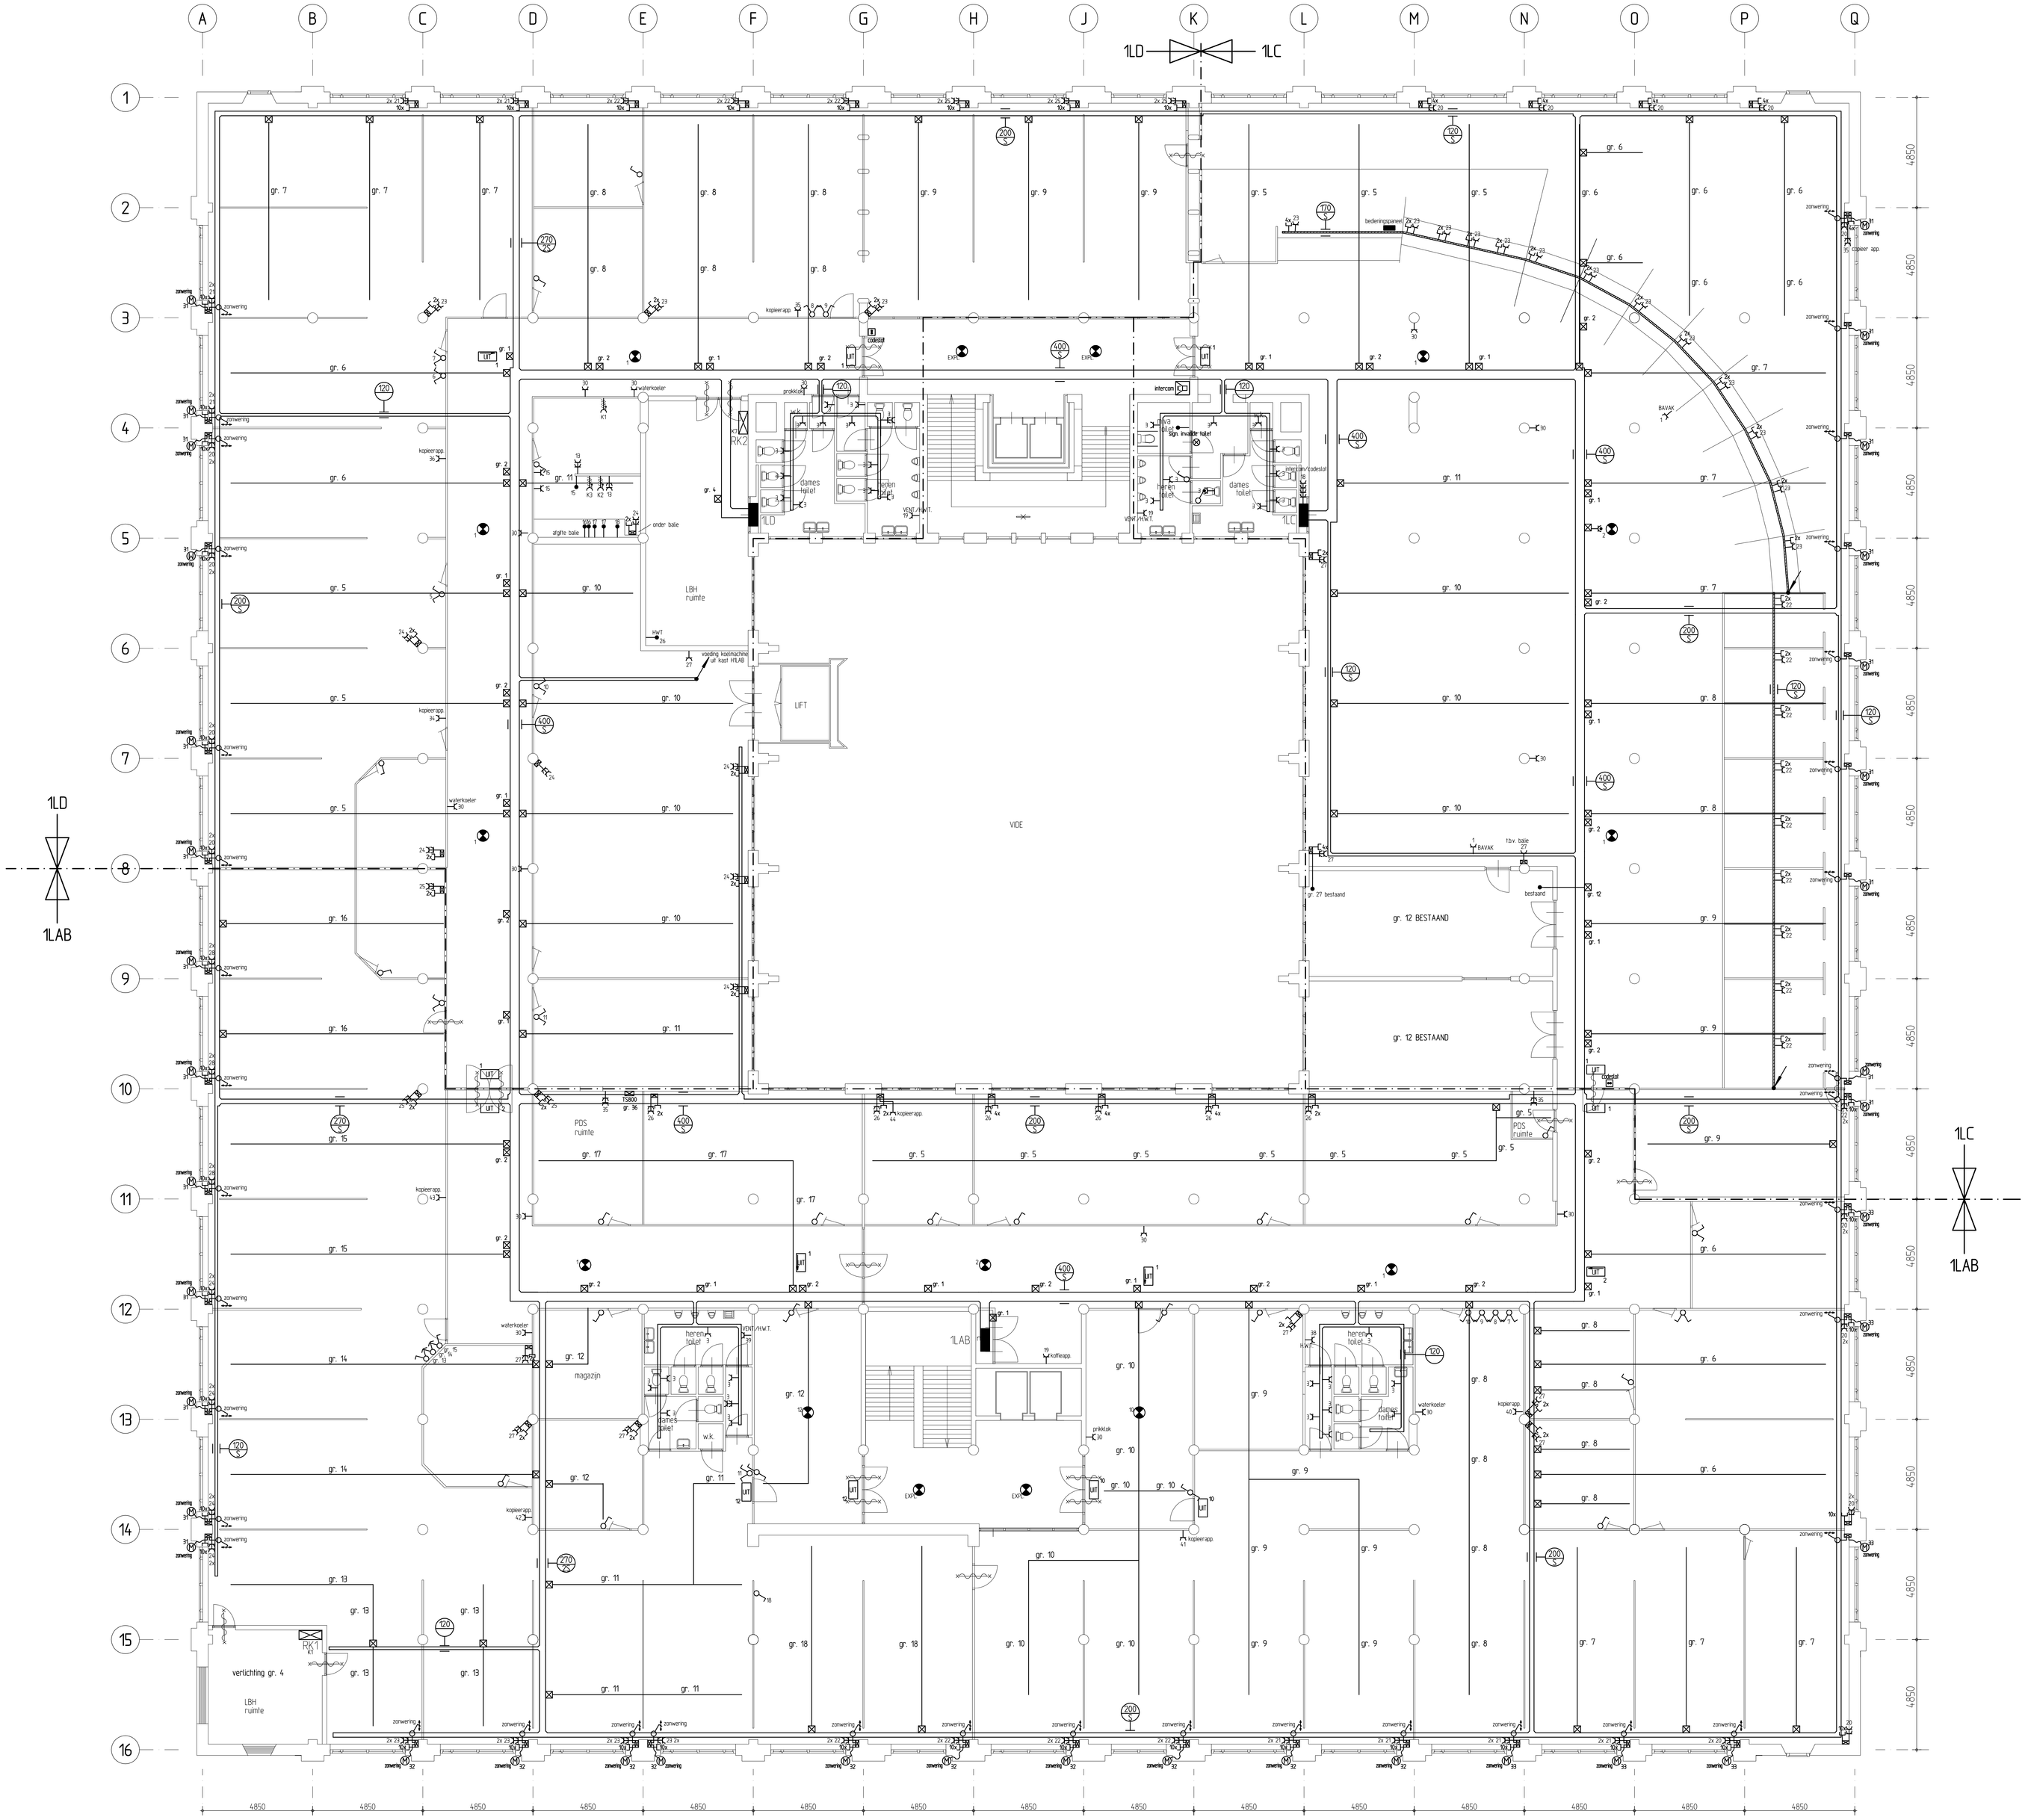

Opdrachtgever	:	B	TS&A	16-06-97	D	TS&A	08-10-97
Aannemer	:	A	TS&A	28-04-97	C	TS&A	04-09-97
Architekt	:	Gew.	Get.	Datum	Gew.	Get.	Datum
Adviseur	:	GEWIJZIGD					

Project: KANTOOR OCEAANHUIS
Westzeedijk 507 Rotterdam
Elektrische installatie 1e Verdieping

Gef. : TS&A
Gec. :
Datum : 16-04-97
Form. : A0
Schaal : 1:100

ROTTERDAM

Technisch Installatie Bureau Rotterdam B.V.
Postbus 11940
3004 EH Rotterdam
De Graeffstraat 4
Telefoon 010-465 37 11
Telefax 010-465 80 60

Projectnr.: 409103

Bladnr.: 101