

Technisch Installatie Bureau
Rotterdam B.V.

Postbus 11340
3004 EH Rotterdam
De Graafstraat 4
Telefoon 070-465 37 11
Telefax 070-465 80 60

ROTTERDAM


409103

201

Opdrachtgever		: SECURUM NEDERLAND B.V.	
Aanvrager		:	
Architect		: Valios Architecten & Adviseurs B.V.	
Adviseur		:	
Project		: KANTOOR OCEANHUIS Westzeedijk 507 Rotterdam Installatieschema Verdeelinrichting 1LD	
INSTALLATIE BUREAU Riir ROTTERDAM		Technisch Installatie Bureau Rotterdam B.V. Postbus 3007 EH Rotterdam De Graeffstraat 4 Telefoon 070-465 37 11 Telefax 070-465 80 60	
Projectnr.:		409103	
Bladnr.:		201	

INDEN NIET NADER AANGEGEVEN,
-AFGAFENDE LEDINGEN YMWK 3/4x2,5
Ø VO 2,5
-SCHROEFPATRONHOUDERS 25A
-SMELTVEILIGHEIDEN 16A
-GROEPSCHAKELAARS 25A
in = IMPULSRELAAS

TOTAAL AANGESLOTEN 100.601 KVA
TOTAAL GELUKTIDIG (80%) 84.800 KVA

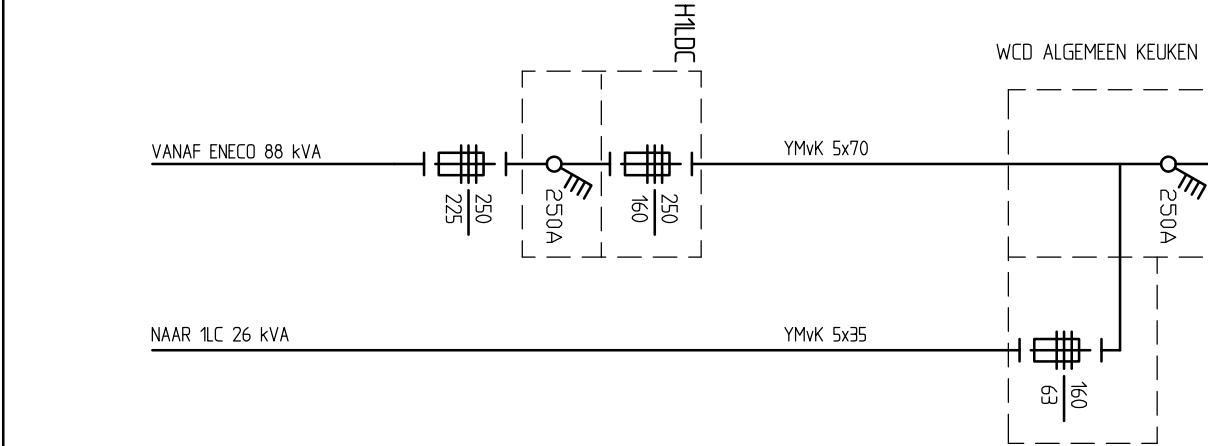

		UT								VA
SPOELMACHINE KEUKEN		K1						1		10000
KOOKUNIT KEUKEN		K2						1		4000
FRITEUZE KEUKEN		K3						1		18000
		K4								
		K5								
		K6								
LBH KAST RK2		K7						1		25400
		K8								
		K9								15000
VERLICHTING GANG		1			4		5			560
VERLICHTING GANG		2			2		5			530
VERLICHTING TOILETTEN		3					12			300
TECHNISCHE RUIMTE		4					6			600
VERLICHTING		5					24			2400
VERLICHTING		6					16			1600
VERLICHTING		7					24			2400
VERLICHTING		8					24			2400
VERLICHTING		9					24			2400
VERLICHTING		10					24			2400
VERLICHTING		11					12			1200
		12								
WCD ALGEMEEN KEUKEN		13					2			400
		14								500 (komt uit RK2)
		15					2			1000
KOEL-, VRIESKAST EN AFZUIGKAP		16						2		1136
KOELVITRINE EN VITRINE		17						2		1500
D BAIN MARIE		18						1		100
KASSA		19								75
VENTILATIE		20					4			3000
WCD'S VERTIKALE WANDGOOT		21					4			3000
WCD'S VERTIKALE WANDGOOT		22					3			2250
WCD'S VERTIKALE WANDGOOT		23					3			750
WCD'S VERTIKALE WANDGOOT		24					7			1750
		25					3			2250
WCD'S VERTIKALE WANDGOOT		26								2000
HWT TECHNISCHE RUIMTE		27					1			2000
KOFFIEAPPARAAT		28								
		29								
WCD'S ALGEMEEN, WATERKOELER(2), PRIKKLOK		30					3	3		600
ZONWERING		31						6		300
		32								
		33								
COPIEERAPPARAAT		34						1		2000
COPIEERAPPARAAT		35						1		2000
COPIEERAPPARAAT		36						1		2000
		37								
		38								
		39								