TEK. ARCHIEF
GEM. WERKEN ROTTERDAM
PORT 0 60
N.C. 60

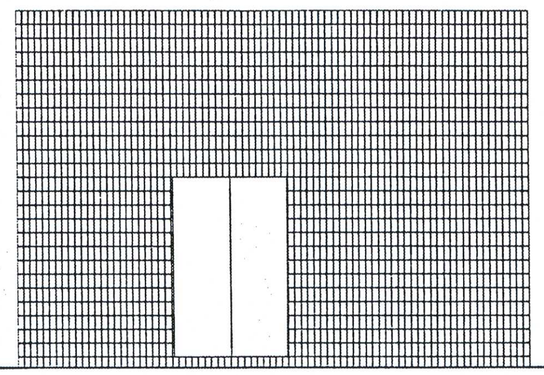

westgevel

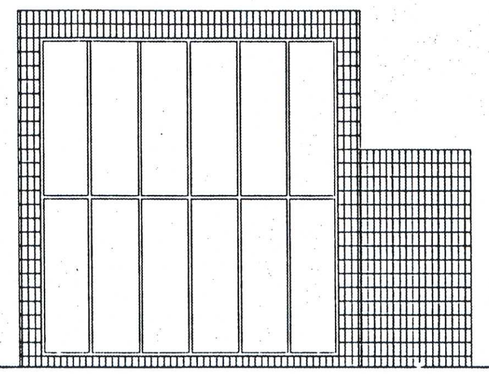

zuidgevel

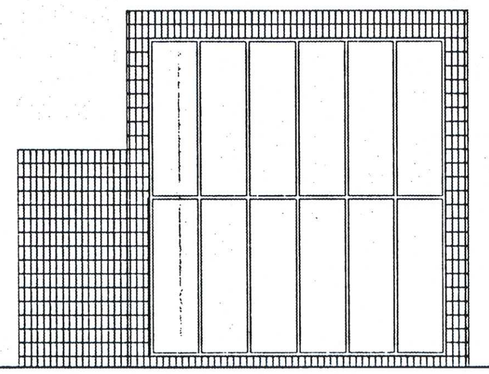

noordgevel

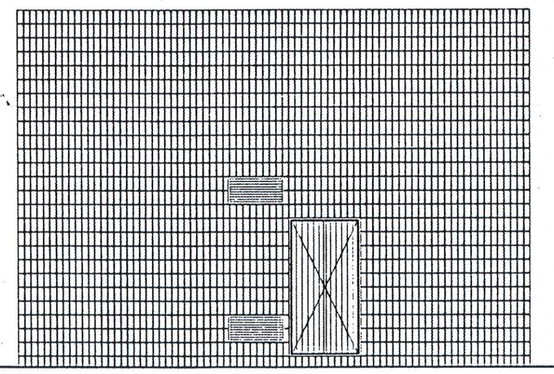

oostgevel

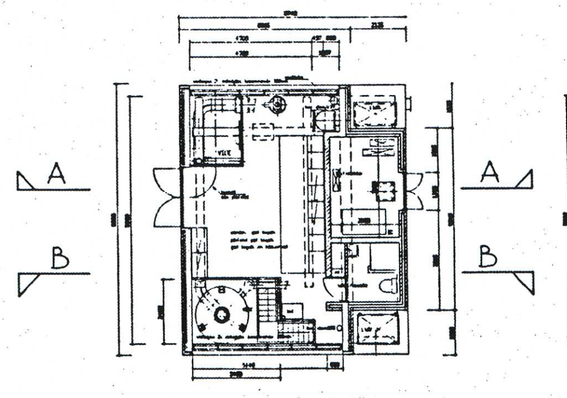

plattegrond begane grond

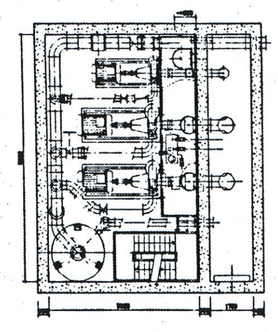

plattegrond kelder

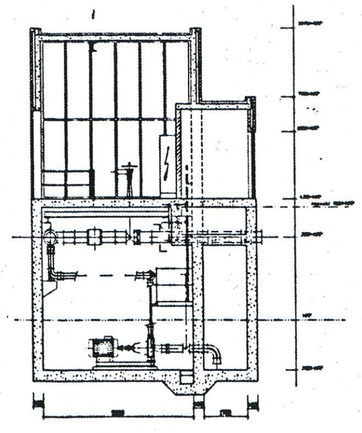

doorsnede AA

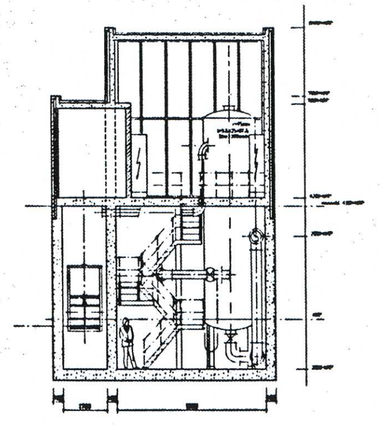

doorsnede BB

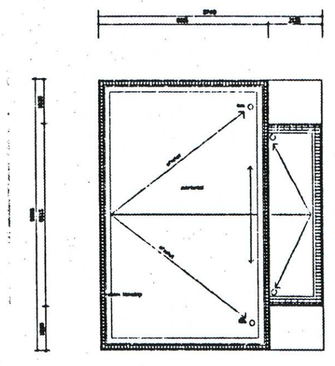

plattegrond dak

kleuren exterieur	
hoofdgevel baksteen	GAL 3740 zwart
dakranden en kozijn	NCS-code 8502B zwart
achtergevel baksteen	GAL 3740 zwart
glasgevel	NCS-code 3040-B blauw
gevel kalkzandsteen	GAL 5502E rood
voorgevel baksteen	GAL 3740 zwart
glasgevel	NCS-code 3040-B blauw
gevel kalkzandsteen	GAL 5502E rood
voorgevel baksteen	GAL 3740 zwart
dakranden en kozijn	RAL 3002E rood
gevel kalkzandsteen	GAL 5502E rood

kleuren exterieur	
kozijn	RAL 1018 geel
deur	NCS-code 3040-B blauw
randen	GAL 5502E rood/GAL 5502 blauw
plafond	NCS-code 3040-B blauw
radiatoren	RAL 1018 geel
dakbeschot	NCS-code 3040-B blauw

7	-		
6	-		
5	-		
4	-		
3	-		
2	-		
1	-		
datum	wijzigingen		gemeente d.d.

Gemeentewerken ROTTERDAM
hoofdafdeling architectenbureau
Coolsingel 15
Postbus 6633
3002 AP Rotterdam
Telefoon 010 4894 385
Telefax 010 4894 354

Gemaal Waalhaven

waalhaven z.z.

Bestektekening

plattegronden,gevels en doorsneden

schaal	1:100/150		
bestek nr.	--/1-0 33-98		
formaat	--- x ---	RD	
file naam	gemebm.dl		
datum	sept. 1997		
architect	ontw.L	getekend	goedgekeurd
maarten strup	-	leun notenboom	a.d. -
merk nr.	97580		wijz.
blad nr.	80001		-

MICROBOX