


Bijlage

Voorbeeld Q-h grafiek

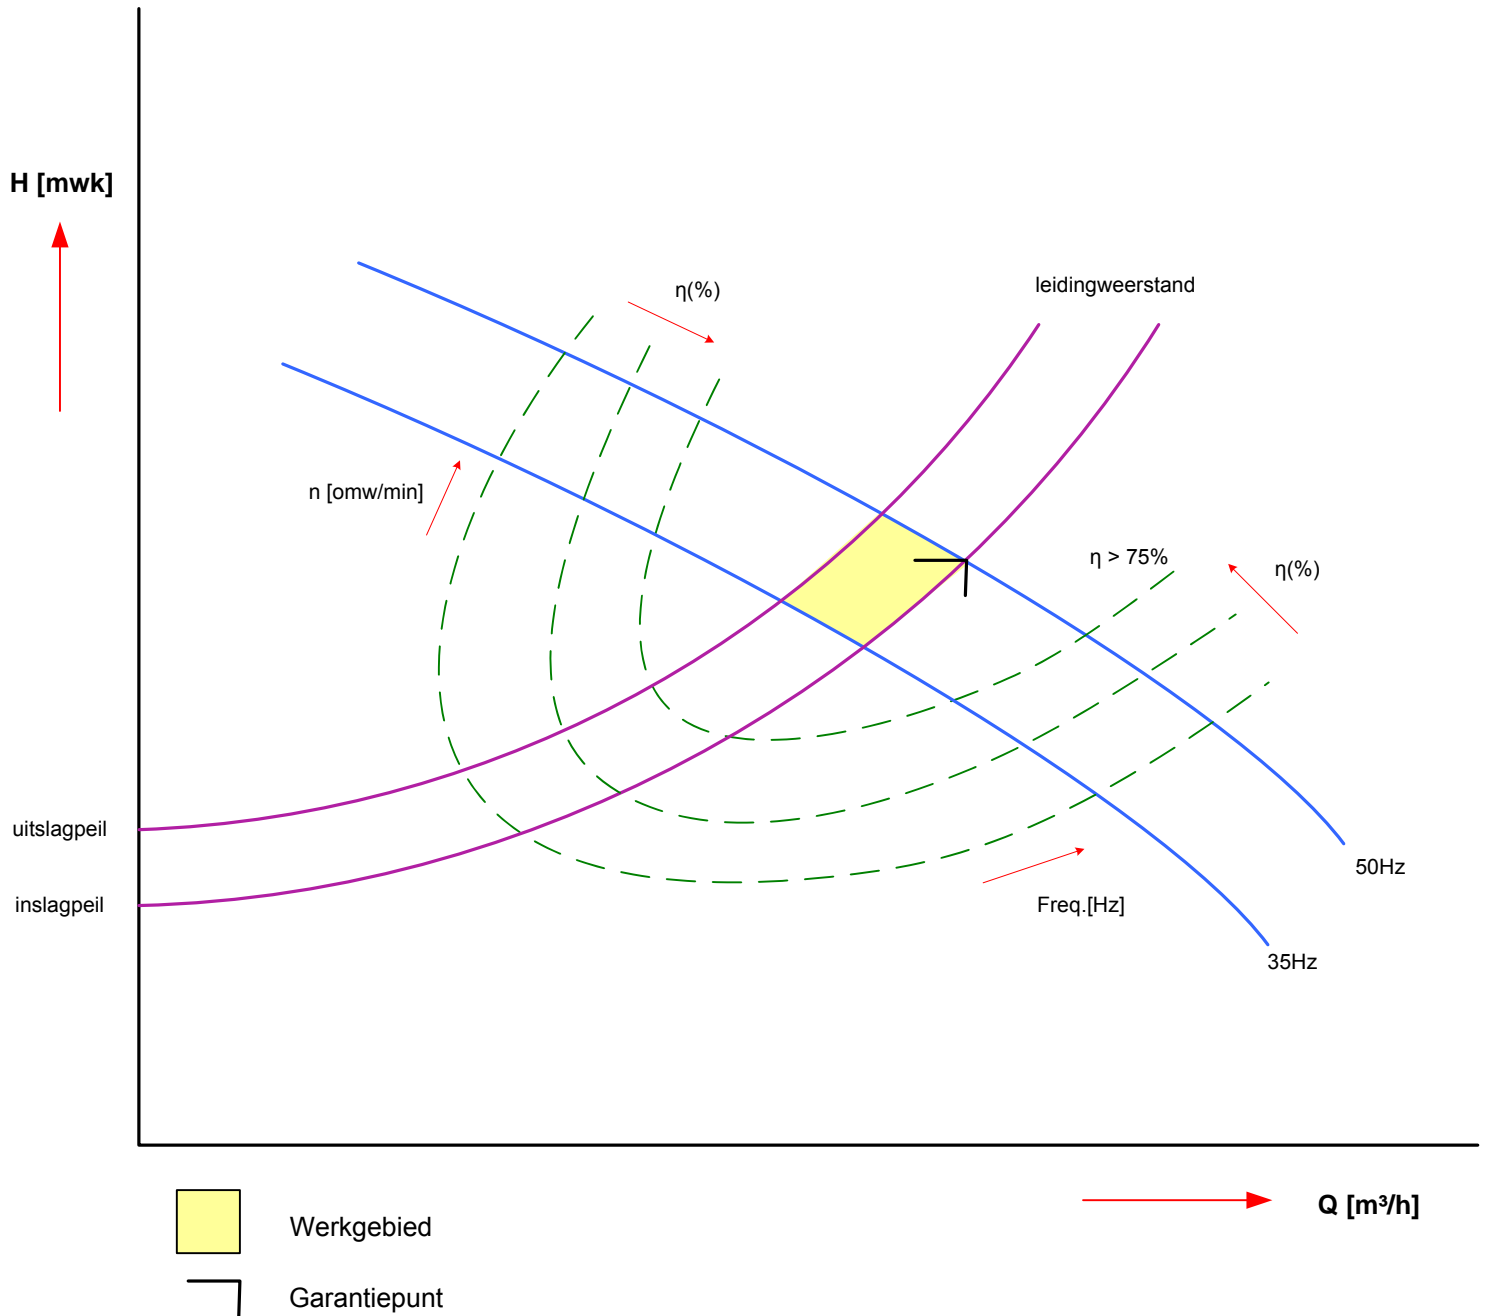

Project: Bestek - Renovatie Waalhaven ZZ G0037

Opdrachtgever: Buitenruimte - Watermanagement



Gemeentewerken
Gemeente Rotterdam

Datum:
26-7-2011

Versie: 1.0