


Legenda

- [illegible]

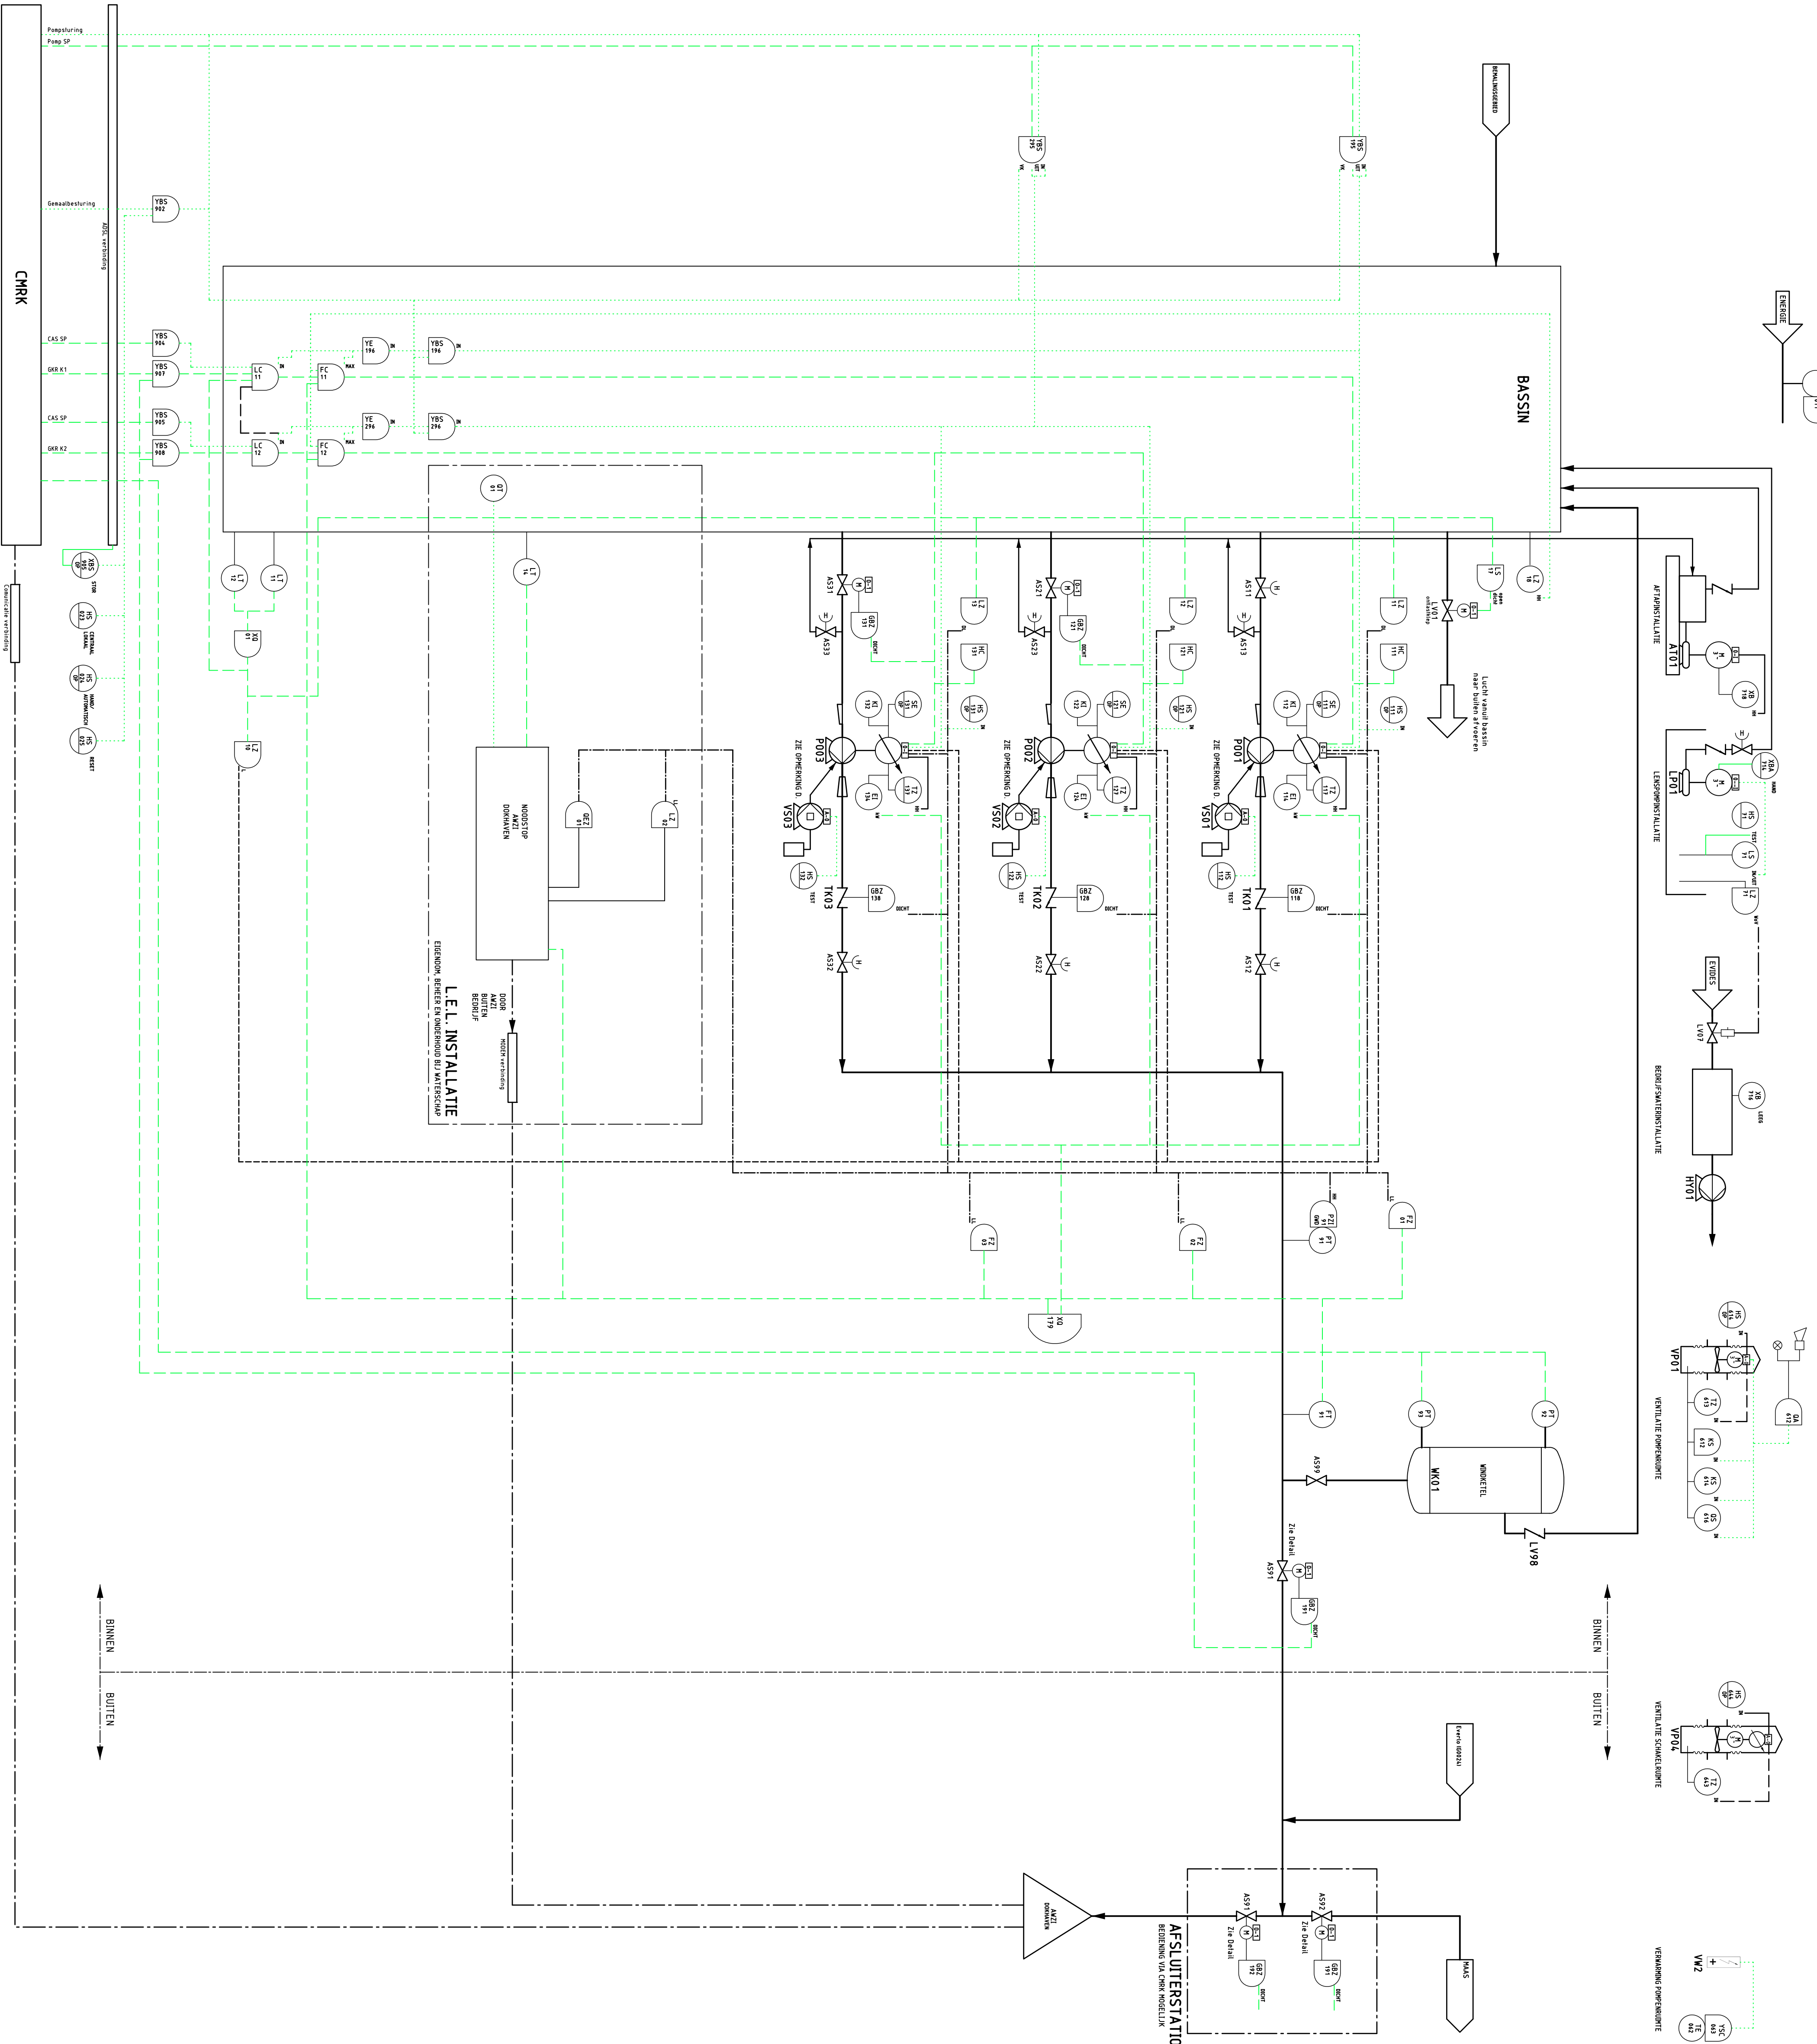

== Pvar hardware	== Pvar aan/uit	== Pvar continu	== vergrendeling	== vergrendeling zelfherstellend	== vergrendeling hardware	== opnemer	== plc verwerking	== indicatie/bediening op operating panel
XXX	YYY	ZZZ	AAA	BBB	CCC	DDD	EEE	FFF

le letter	vo letter
E Elektrische groothed	A Alarming
F Flow	B Toestand
G Weg, afgelegde afstand	C Regelaar
H Hand	E Opnemer
K Klok	I Uitlezen
L Niveau	Q Hoeveelheid
P Druk	S Schakelend
Q Kwaliteit	T Transmitter
F Frequentie	V Kiep
T Temperatuur	Z Beveiliging
M Moment	
N Niet gedefinieerd	
X Niet gedefinieerd	

AFSLUITER

DETAIL

f		
e		
d		
c		
b		
a	Besteltekening	01-07-2011
Verst. Omschrijving		Datum
Bestandsnaam : c:\0037\zg-019.kwg		verwijzing :

Waalhaven - Heyplaat Waalhaven Z.Z. gemeent Waalhaven Zuid Zijde 6037 Leiding & instrumentatie schema Waalhaven Zuid Zijde A6 3088 JH Rotterdam BESTEK		Bouwfase : Nummer : geografische code : Formaat : A1(84x594) Schaal : 1:n.v.l. bladnummer :	
Gegevens : C. J. Andelen 76-01-2011 Persa	Gegevens : M. J. Ritz 76-01-2011 Persa	Gegevens : M. A. V. van Halbeek 76-01-2011 Persa	Tekeningen : 60037PD - BT - 001 projectcode soort afdeling afdeling