





Ontwerp _____

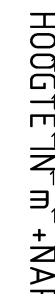

Ontwerp _____

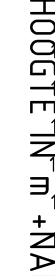

Ontwerp

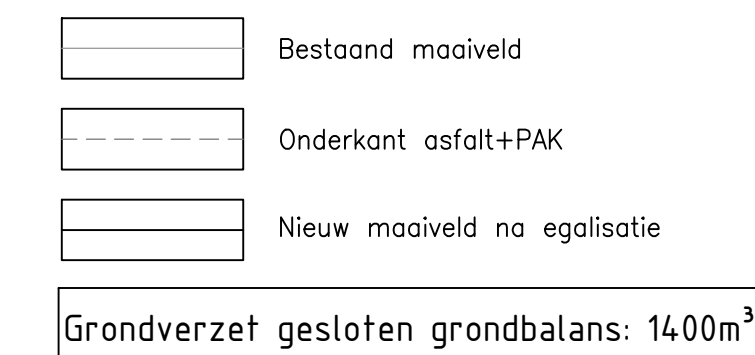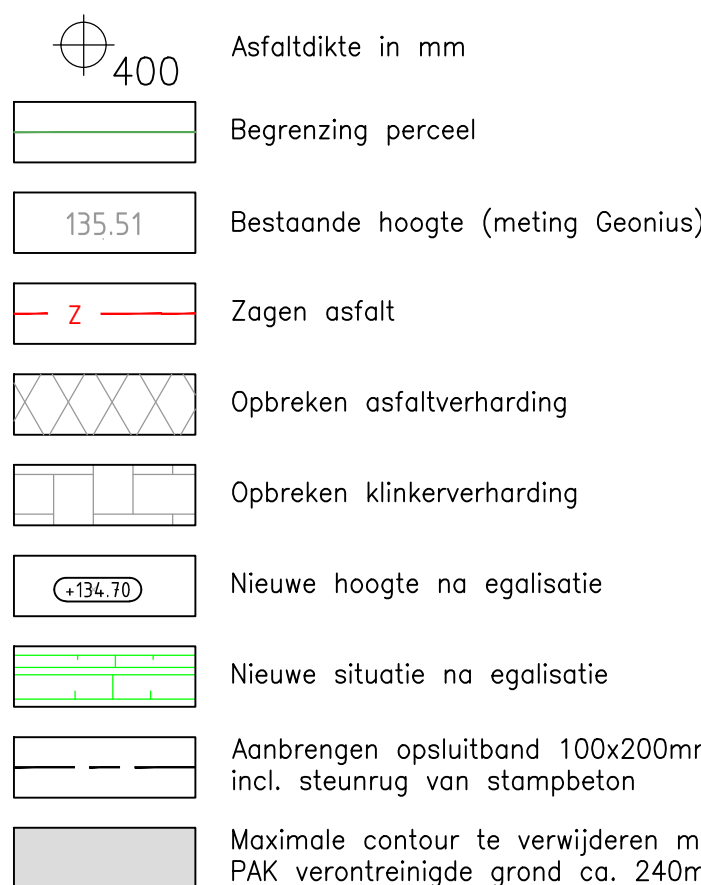

opdrachtgever
Gemeente Landgraaf

project  **Shoreline landscape recovery in Mooloolaba 045**

Sloop en bodemsanering Vogelzank 245 

HaskoningDHV
Enhancing Society Together

Situatie grondbalans/opbreektkening Perceel 3

Lengteprofiel	

Dwarsprofielen	Concept
----------------	---------

formaat	school	toon	bladnr.	van	projectnummers / tekeningnummers
A0	1-200/100				BD4330-100-100-SB04

21	22	23	24
----	----	----	----



Royal
HaskoningDHV
Enhancing Society Together

HaskoningDHV Nederland B.V.
Planning and Strategy

document333.5

Concept
projectnummer / tekennummer

BD4330-100-100-SB04

23	24
----	----