




ALGEMEEN DETAIL STORTVOEG
SCHAAL 1:20

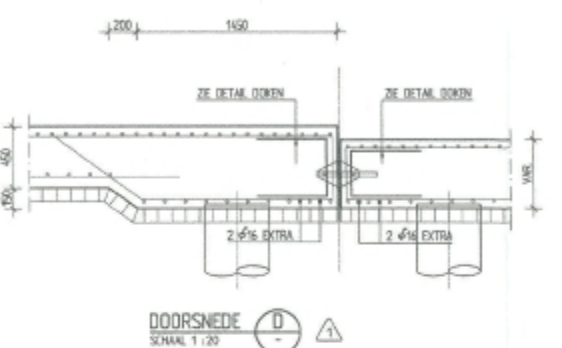


DOORSNEDEN
SCHAAL 1:20

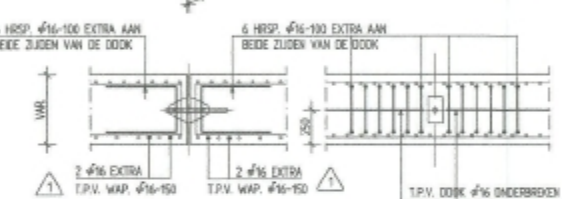

ALGEMEEN DETAIL DOKEN EN EXTRA WAPENING T.P.V. DOKEN
SCHAAL 1:20

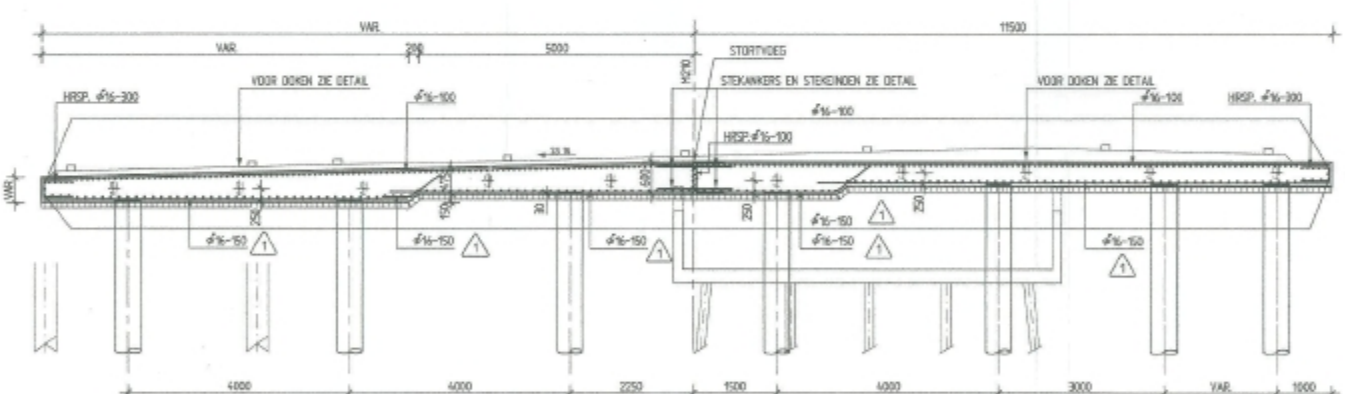



DOORSNEDEN
SCHAAL 1:20

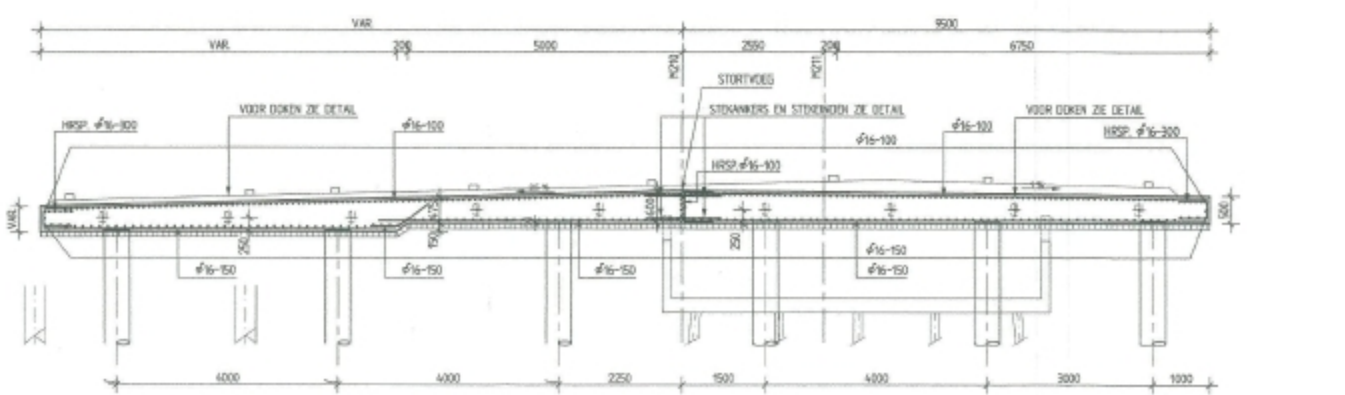

DOORSNEDEN
SCHAAL 1:20




OVERZICHT BETONPLATEN KM 0.339 - 0.450
SCHAAL 1:100

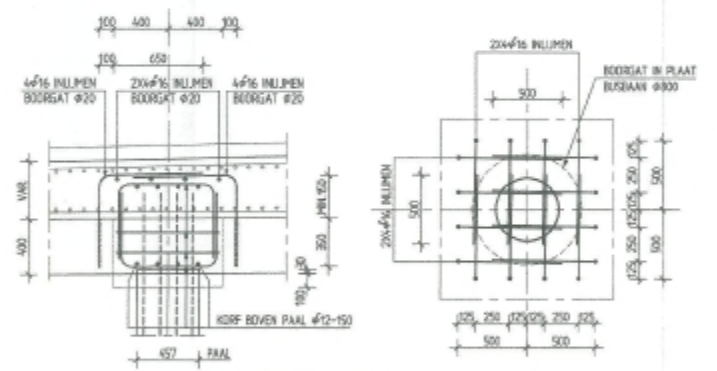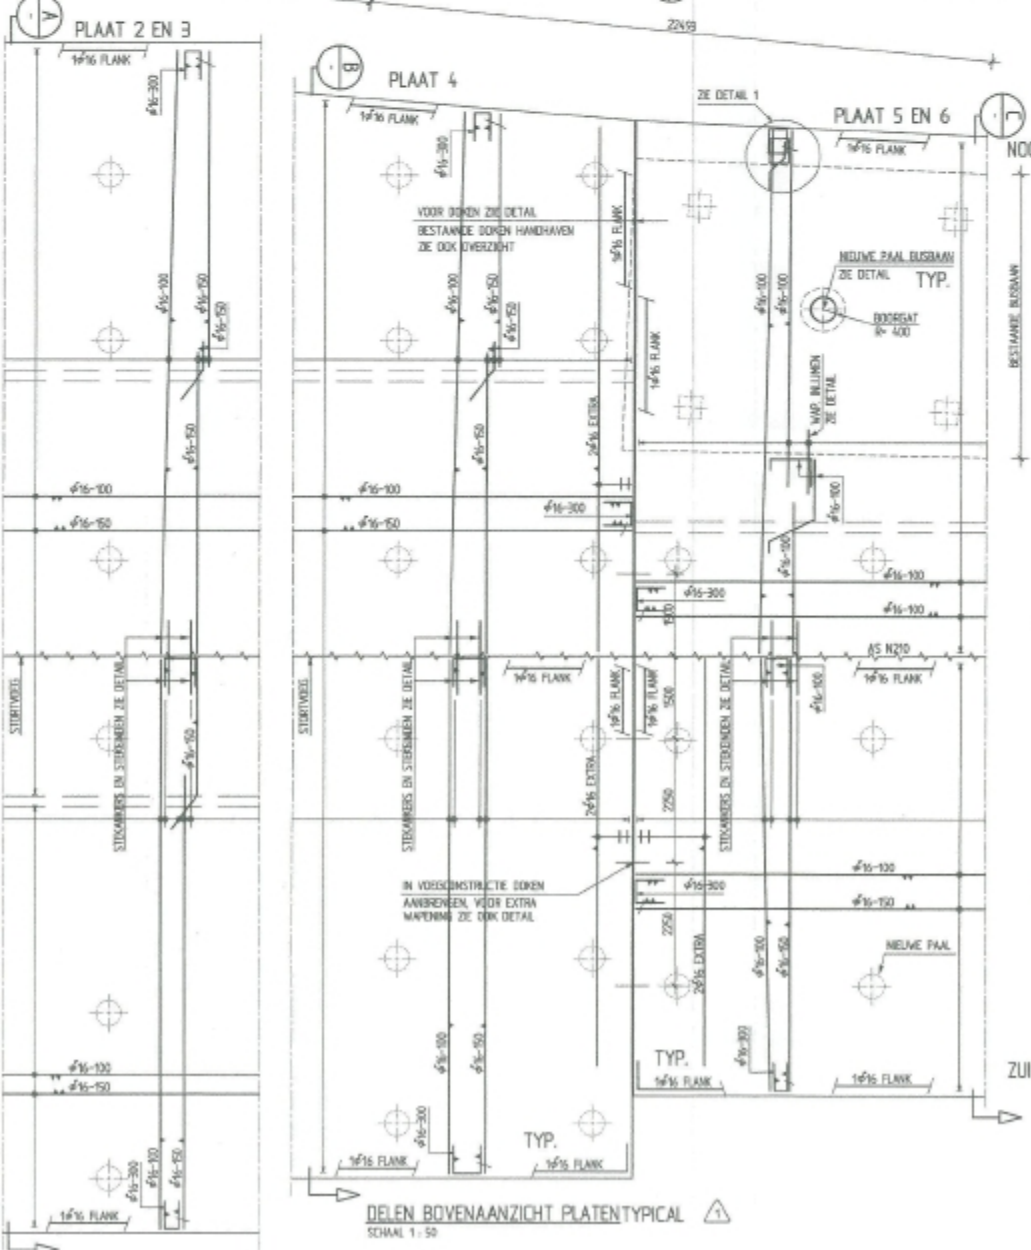

ALGEMEEN DETAIL AANSluitING NIEUWE PAAL T.P.V. BUSBAAN
SCHAAL 1:20



ALGEMEEN DETAIL AANSluitING BUSBAAN / PLAAT
SCHAAL 1:20

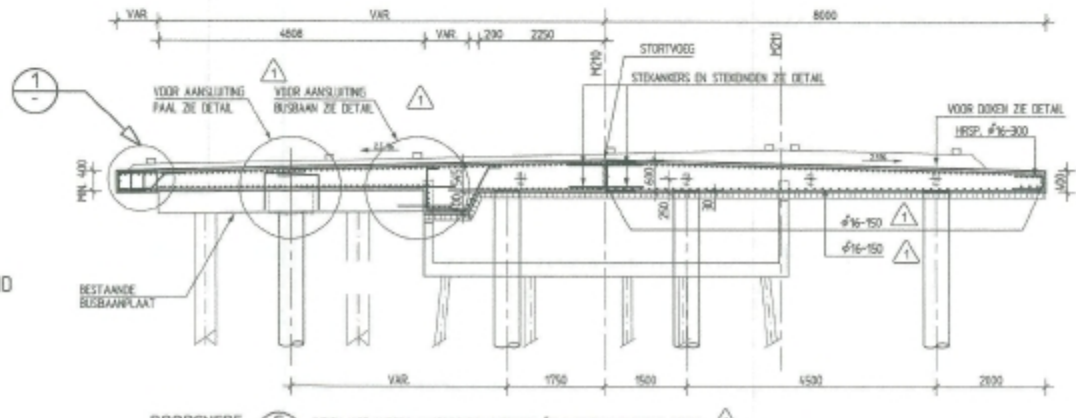

DOORSNEDEN
SCHAAL 1:20

LEGENDA

BETON
STORTWEG
WERKBLAD D = 100 MM
TE BEHOUDEN BESTAANDE BUSPLAAT

BETON- EN WAPENINGSgegevens





INHOUDTABEL


OPMERKINGEN

- BEHOUDEN IN H.T.V. N.A.P.
- WAPENING IN H.T.V. N.A.P. ANDERS AANGEGEVEN
- WAPENING IN 360 GRADEN STELS
- COORDINATEN IN H.T.V. N.A.P. STELS
- BETONKANTEN WERKBLAD D = 100 MM

BIJBEHOORENDE TEKENINGEN

61-16-50-2121 BETONPLATEN, KM 0.45-0.5 DEEL 2
61-16-50-2131 BETONPLATEN, KM 0.45-0.5 DEEL 3
61-16-50-2141 BETONPLATEN, KM 0.45-0.5 DEEL 4
61-16-50-2151 BETONPLATEN, KM 0.45-0.5 DEEL 5
61-16-50-2161 FASERING, DEEL 1
61-16-50-2171 FASERING, DEEL 2
61-16-50-2181 FASERING, DEEL 3
61-16-50-2191 FASERING, DEEL 4
61-16-50-2201 FASERING, DEEL 5

OVERZICHT

2.6 OCT 2001

ORIGINAL

2.6 OCT 2001

Ballast Nedam
Engineering

Ballast Nedam
Infra

UITVOERINGSONTWERP

RECONSTRUCTIE N210
KRIMPEN A/D IJSSSEL - BERGAMBACHT
PERCEEL 1A

BETONPLATEN, WAPENING
OVERZICHT EN DOORSNEDEN
KM 0.300 - 0.450, DEEL 1 VAN 5

10060037 / 61-16-SR-2111

1