


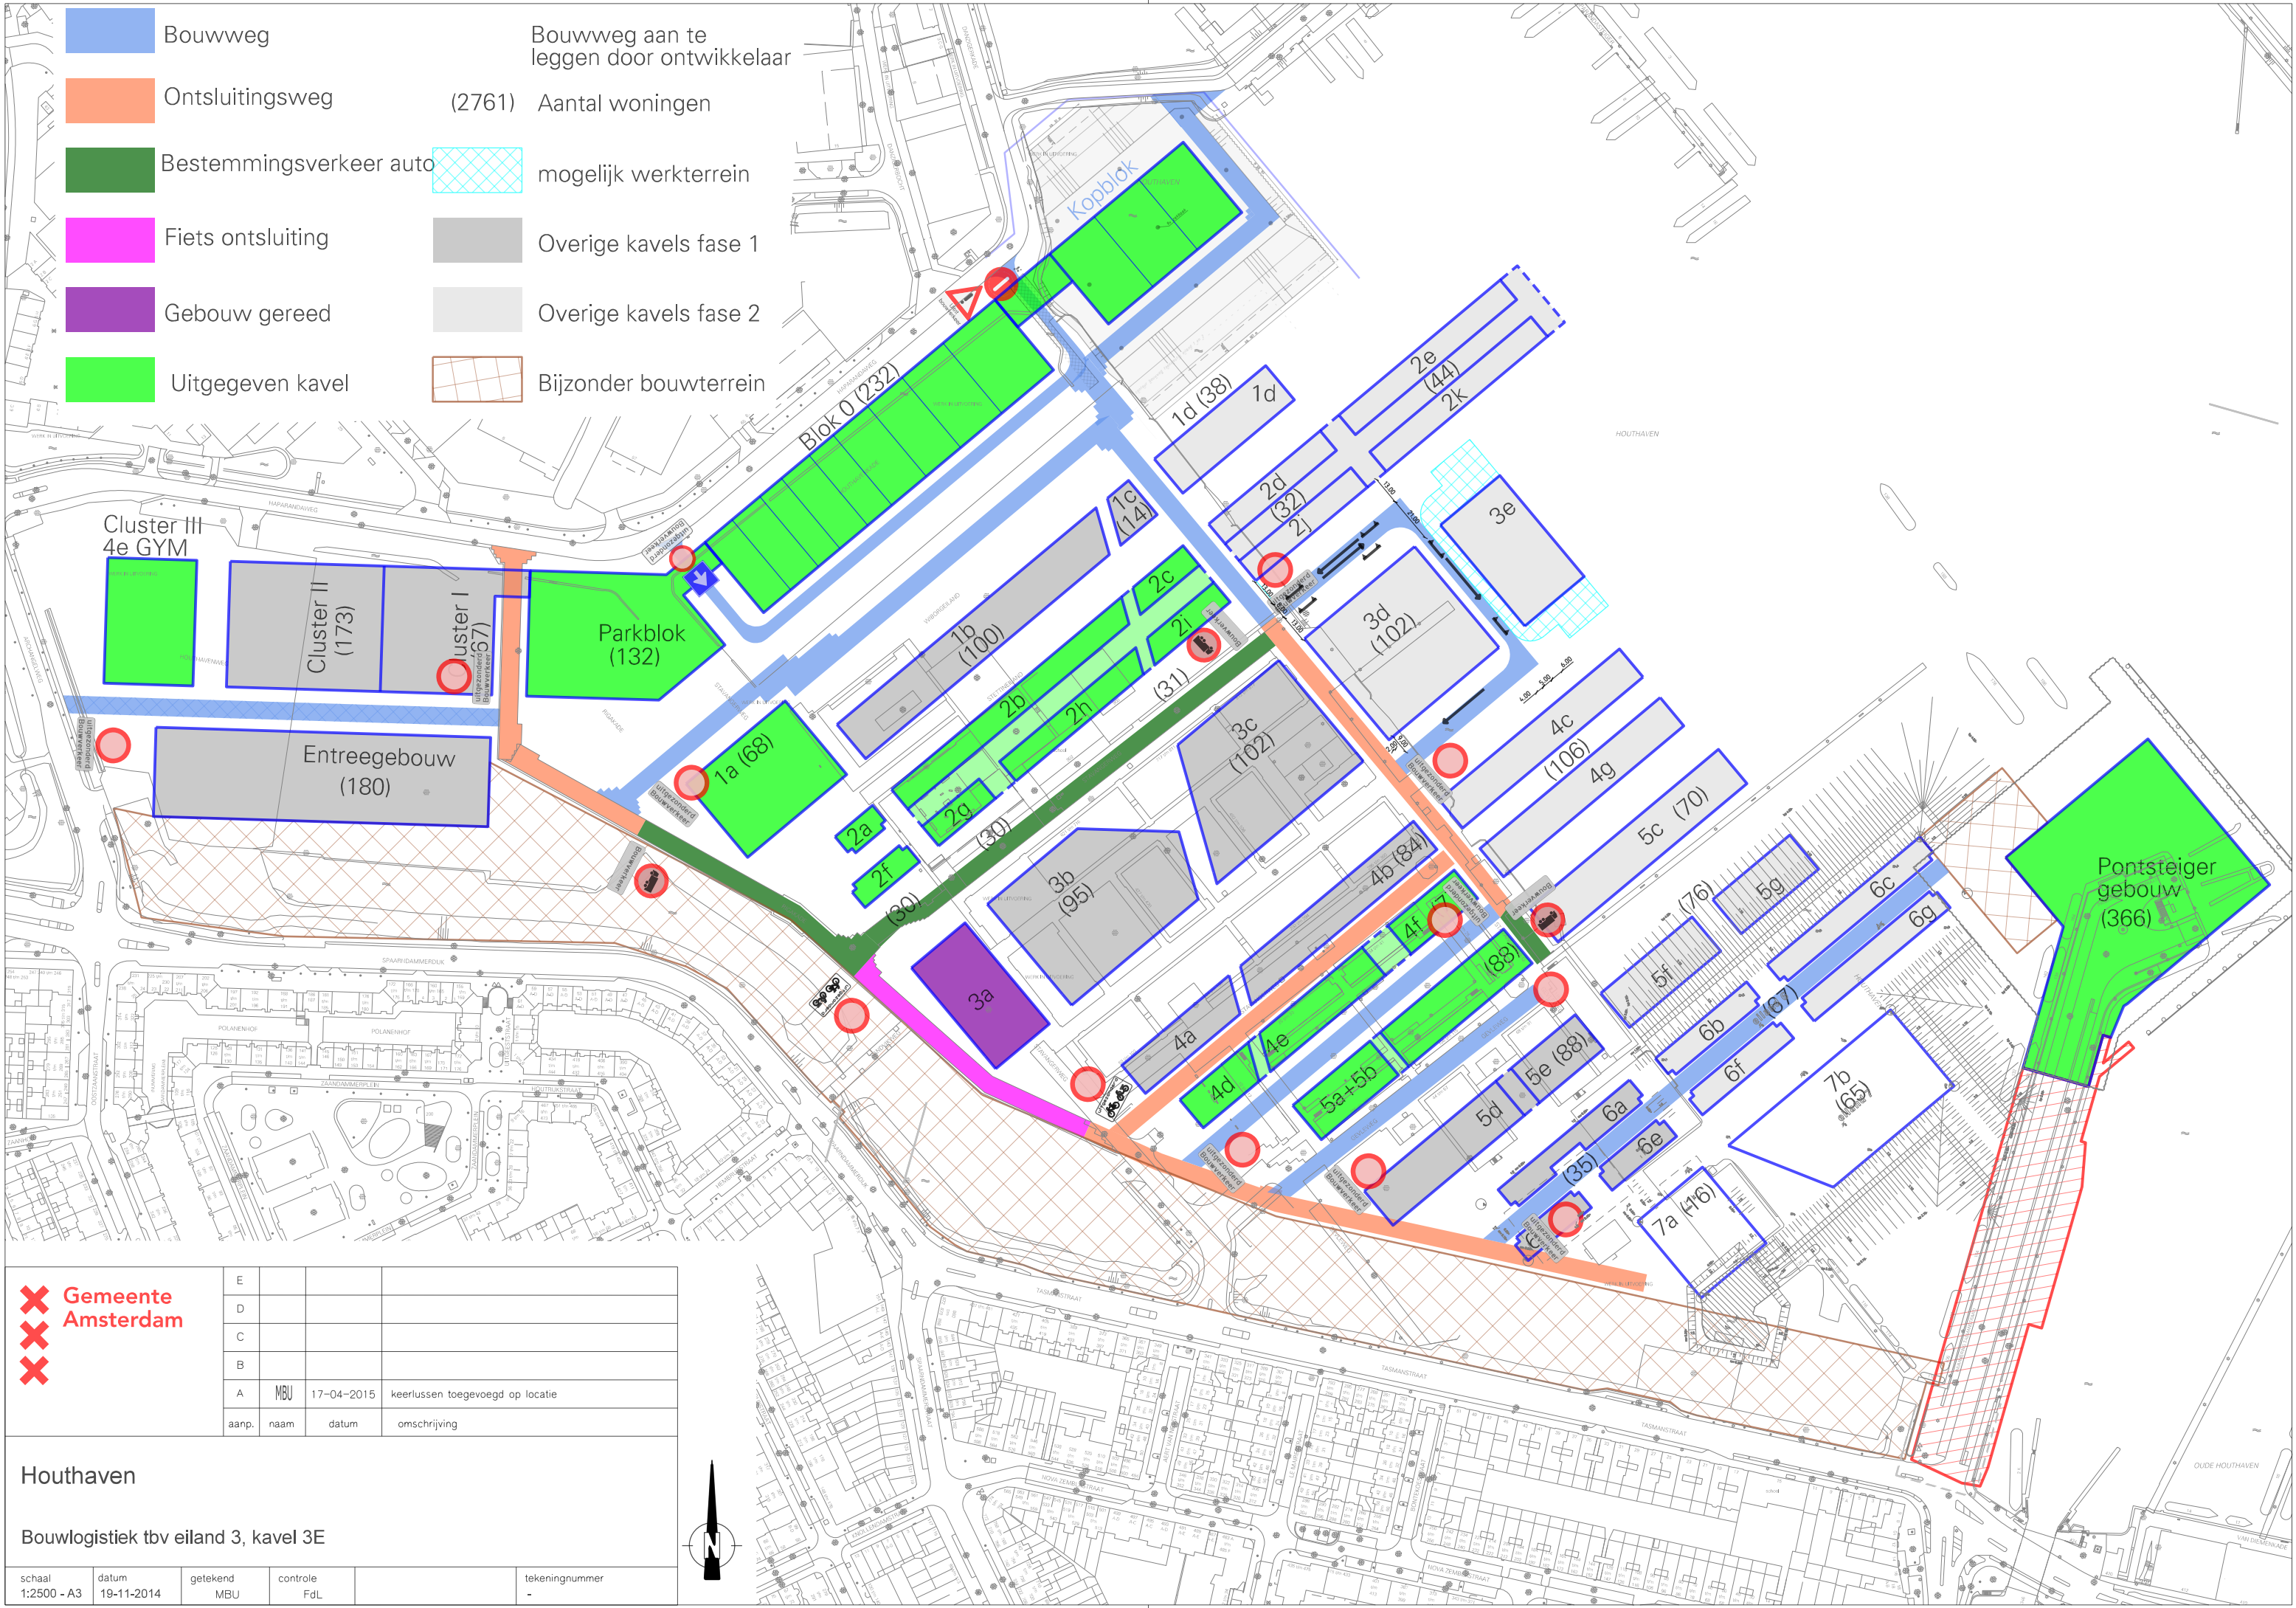

<div><div></div><div></div><div></div><div></div></div> <div>Gemeente Amsterdam</div>				E			
				D			
				C			
				B			
A	MBU	17-04-2015	keerlussen toegevoegd op locatie				
aanp.	naam	datum	omschrijving				

Houthaven				
Bouwlogistiek tbv eiland 3, kavel 3E				
schaal	datum	getekend	controle	tekeningnummer
1:2500 - A3	19-11-2014	MBU	FdL	-