






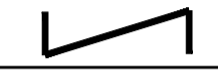

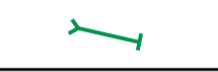





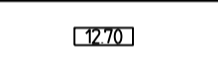
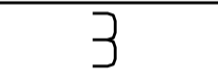
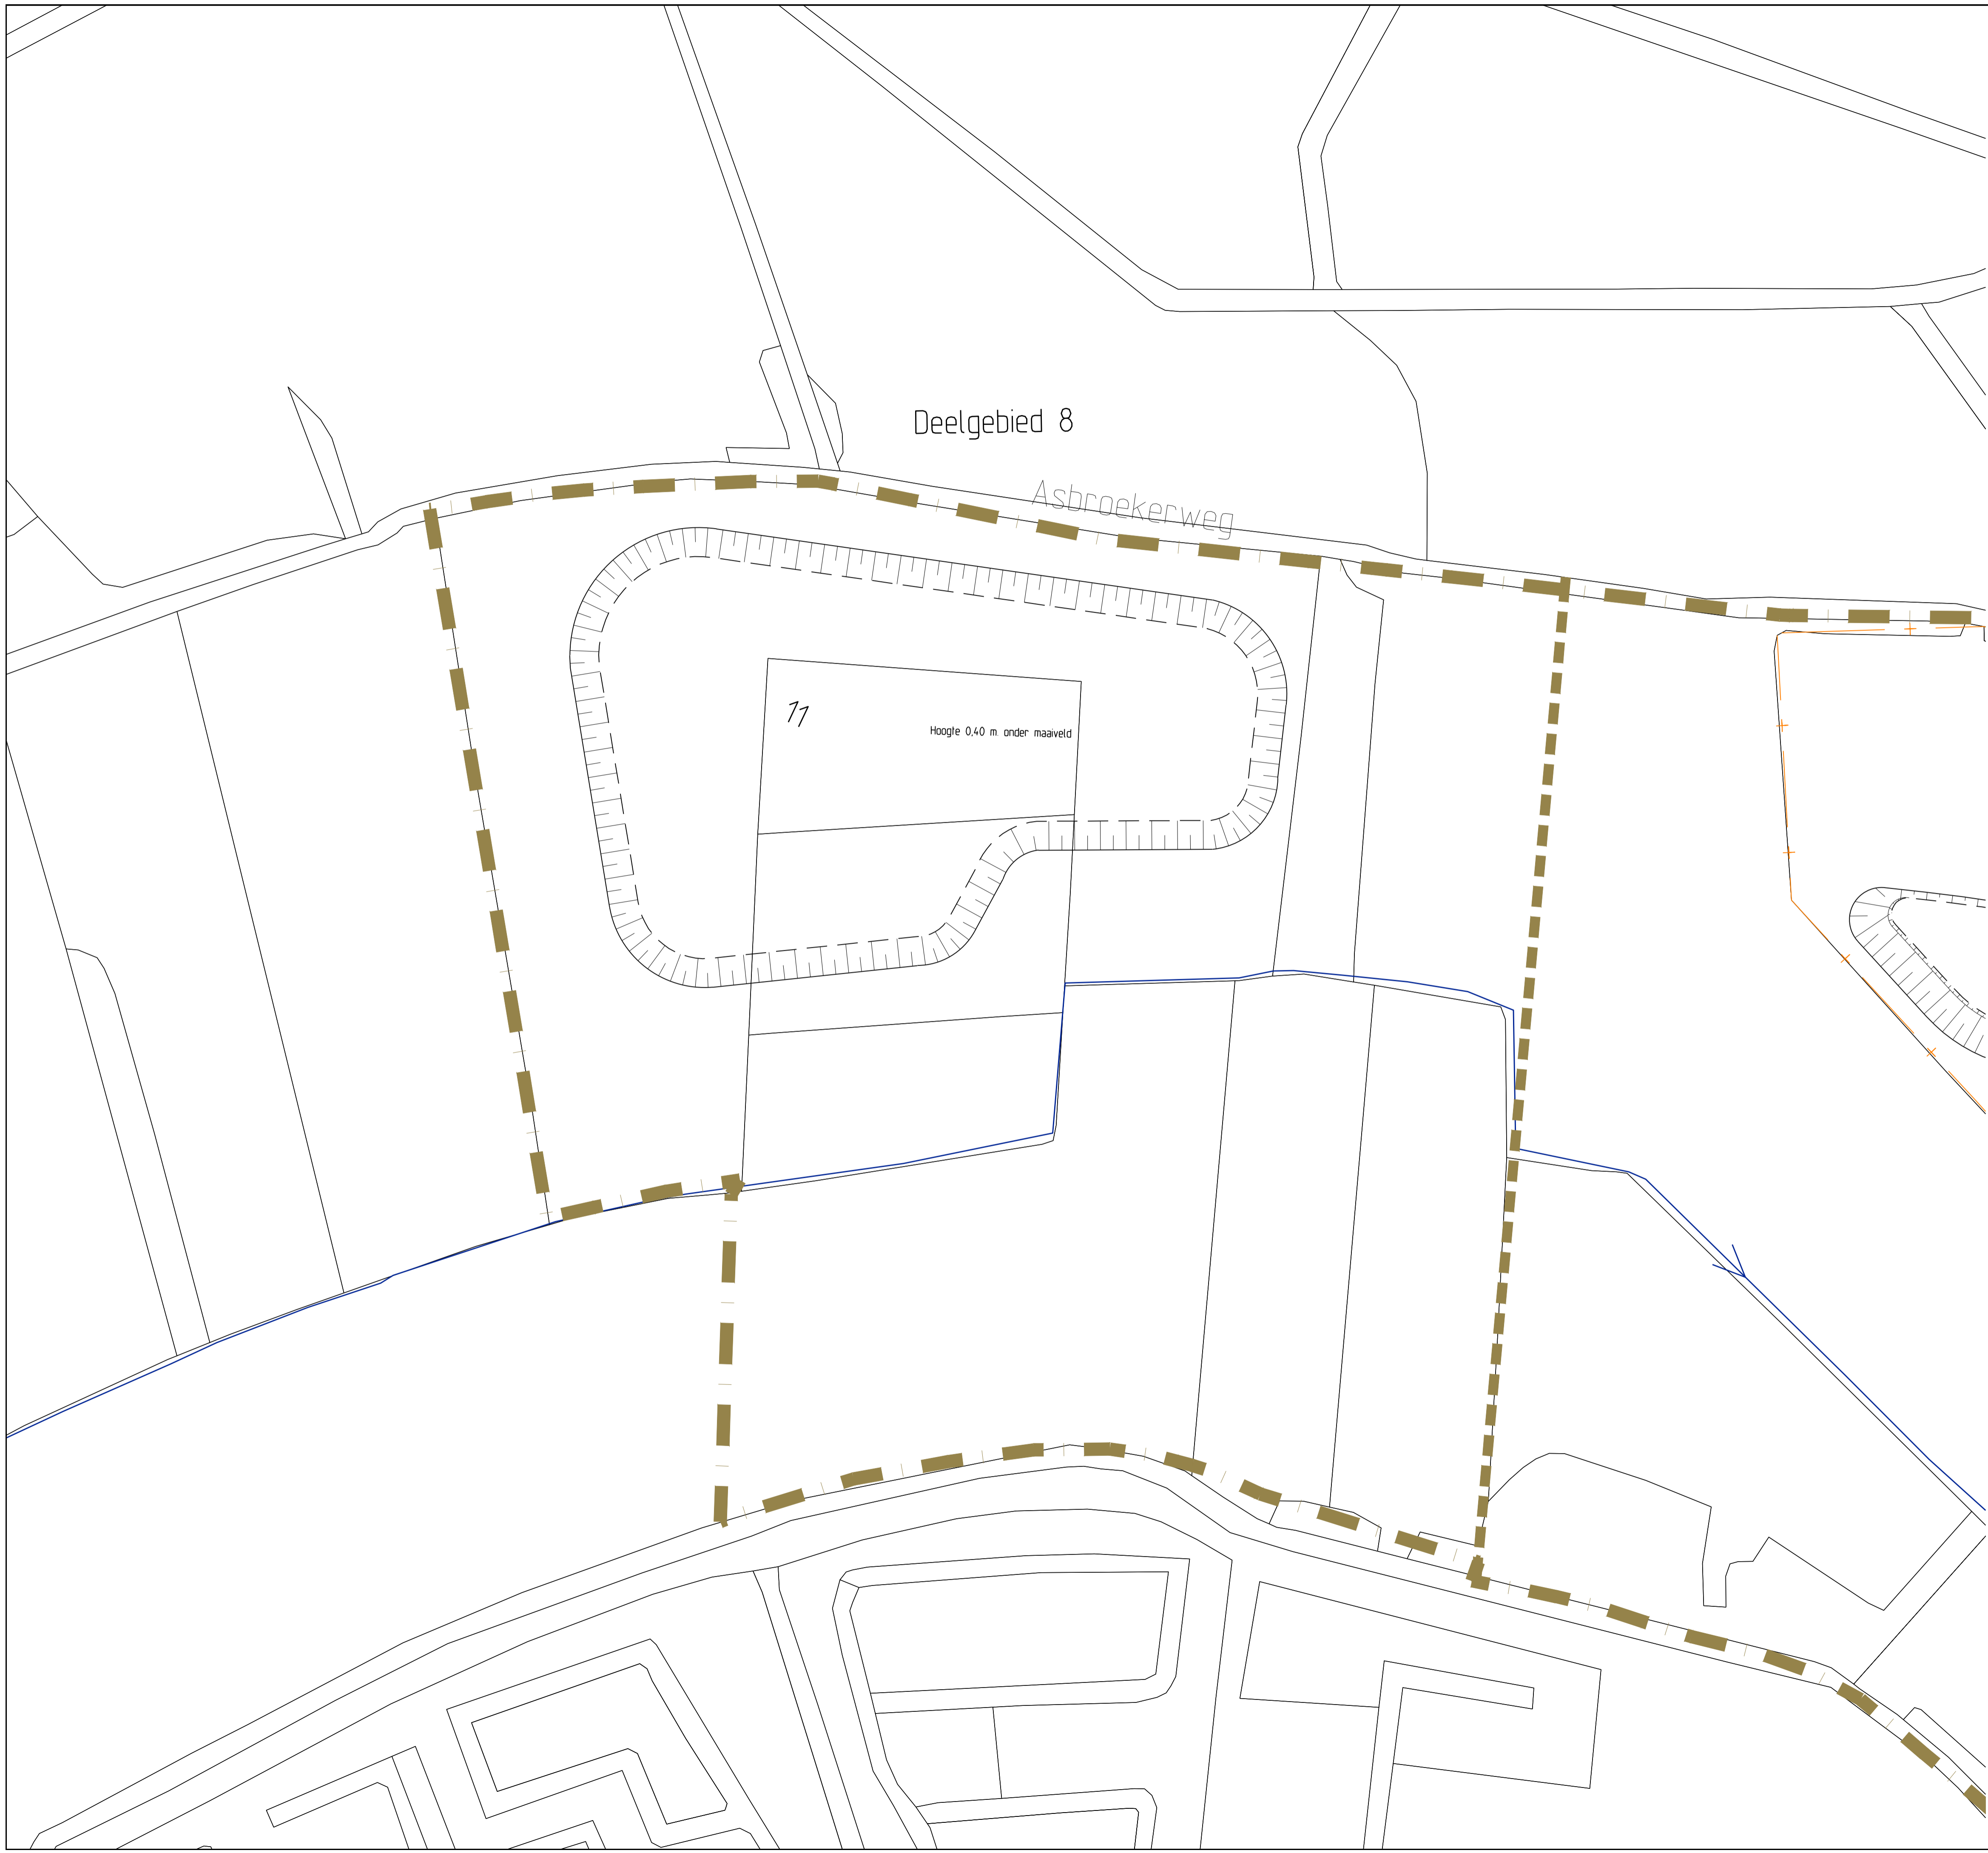

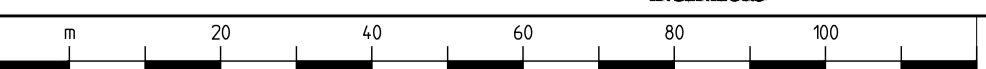


Verklaring

-  Werkgrens plangebied
-  Grens deelgebieden
-  Aan te brengen afslastering, houten palen met 3 puntdraden
-  Aan te brengen slagboom
-  Aan te brengen veeroosters
-  Aan te brengen klappoort
-  Aan te brengen toegangspoort
-  Aan te brengen ruiterspoort
-  Aan te brengen vangkraal
-  Aan te brengen duiker
-  Aan te brengen stuw
-  Bestaande te handhaven waterloop
-  Uitzichtpunt
-  Wandelpaden egaliseren en inzaaien
-  Wandelpaden frezen en verwerken 0,30 meter grond
-  Nieuwe hoogte
-  Nummer te ontgraven geul



3	JDI	21-12-2011	Besteksexemplaar behorende bij besteknr. SBB11071 d.d. 21-12-2011
2	JDI	16-12-2011	Besteksexemplaar behorende bij besteknr. SBB11071 d.d. 16-12-2011
1	JDI	01-12-2011	Besteksexemplaar behorende bij besteknr. SBB11071 d.d. 01-12-2011

Dienst Landelijk Gebied Roermond			
Klimaatbuffer Ooijen-Wanssum			
Deelgebied 8			SBB018
Ontwerp	Meting		Formaat A1
Projectleider JVB	Getekend JDI	11-10-2011	Bestand SBB018S1
		Schaal	1:1000
Hambakenwetering 1 's Hertogenbosch Pb 2309 5202 CH 's Hertogenbosch T 088-3366333 F 088-3366099		 ADVISORS ONTWERPERS INGENIEURS	Schoolstraat 8 Herten Pb 14 6040 AA Roermond T 088-3366333 F 088-3366099
			11-1434

Status: DEFINITIEF