


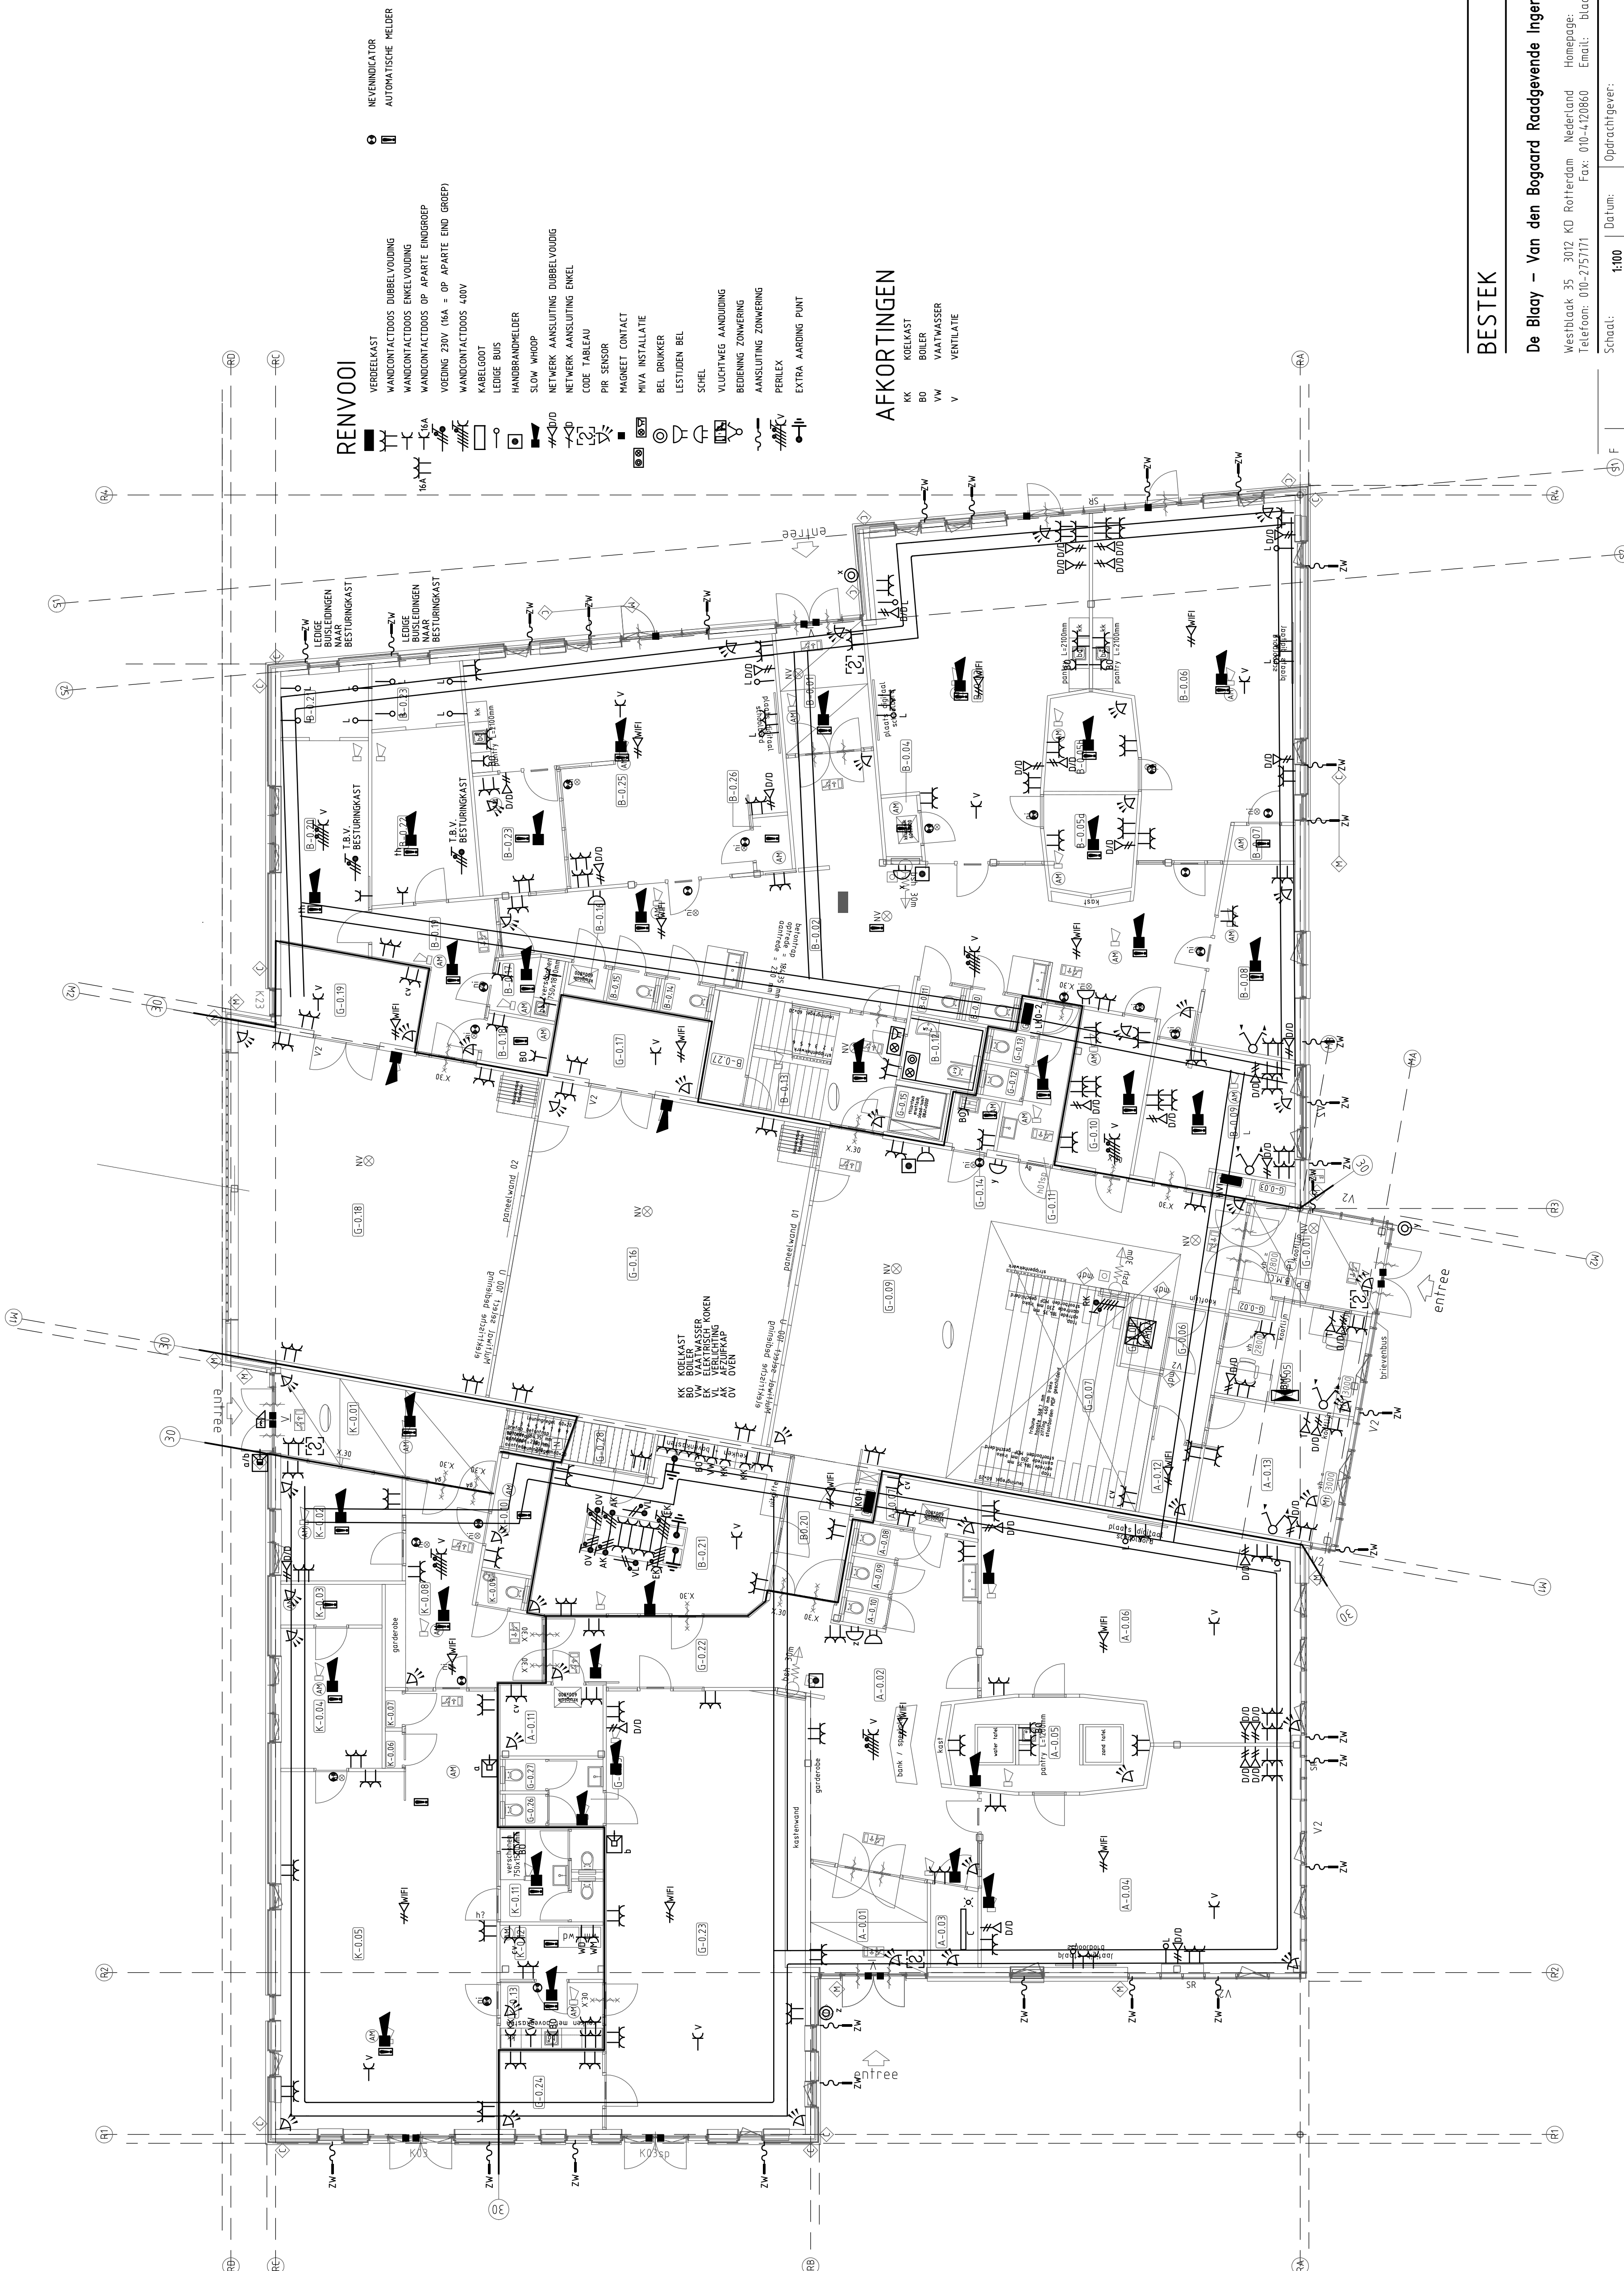

- RENVOOI**
- VEREELKAST
 - WANDCONTACTDOOS DUBBELVOUDING
 - WANDCONTACTDOOS ENKELVOUDING
 - WANDCONTACTDOOS OP APARTE ENGROEP
 - VREDING 230V 16A = OP APARTE END GROEP
 - WANDCONTACTDOOS 400V
 - KABELGOOT
 - LEDIGE BUS
 - HANDBRANDMELDER
 - SLOW WHOP
 - NETWERK AANSLUITING DUBBELVOUDING
 - NETWERK AANSLUITING ENKEL
 - CODE TABLEAU
 - PIR SENSOR
 - MAGNET CONTACT
 - MVA INSTALLATIE
 - BEL DRUKKER
 - LESTIJDEN BEL
 - SCHIEL
 - VLUCHTWEG AANWIJZING
 - BEDIENING ZONWERING
 - AANSLUITING ZONWERING
 - PERILEX
 - EXTRA AARDING PUNT
- AFKORTINGEN**
- KK KOELKAST
 - BO BOILER
 - VM VAATWASSER
 - V VENTILATIE
- NEVENINDICATOR**
- AUTOMATISCHE MELDER

BESTEK

CONCEPT

De Blaay – Van den Bogaard Raadgevende Ingenieurs B.V.
Westblaak 35 3012 XD Rotterdam Nederland
Telefoon: 010-4120860
Fax: 010-4120860
Email: blaayr@blaay.nl

Schaal:	1:100	Datum:	5-6-2015	Opdrachtgever:	
Getekend:	L.B.	5-6-2015		Architect:	WEEDA ARCHITECTEN
Gecontroleerd:					
Project:	NEUWBOUW BREDE SCHOOL BAANHOEK WEST te SLEDRICHT	Formaat:	5001	Projectnr.:	5001
Onschrijving:	ELEKTROTECHNISCHE INSTALLATIES KRACHT- EN ZWAKSTROOMINSTALLATIES BEGANE GROND	Formaat:	A1	Tekening nr.:	KZ00
Rev.		Datum:		Copyright reserved	