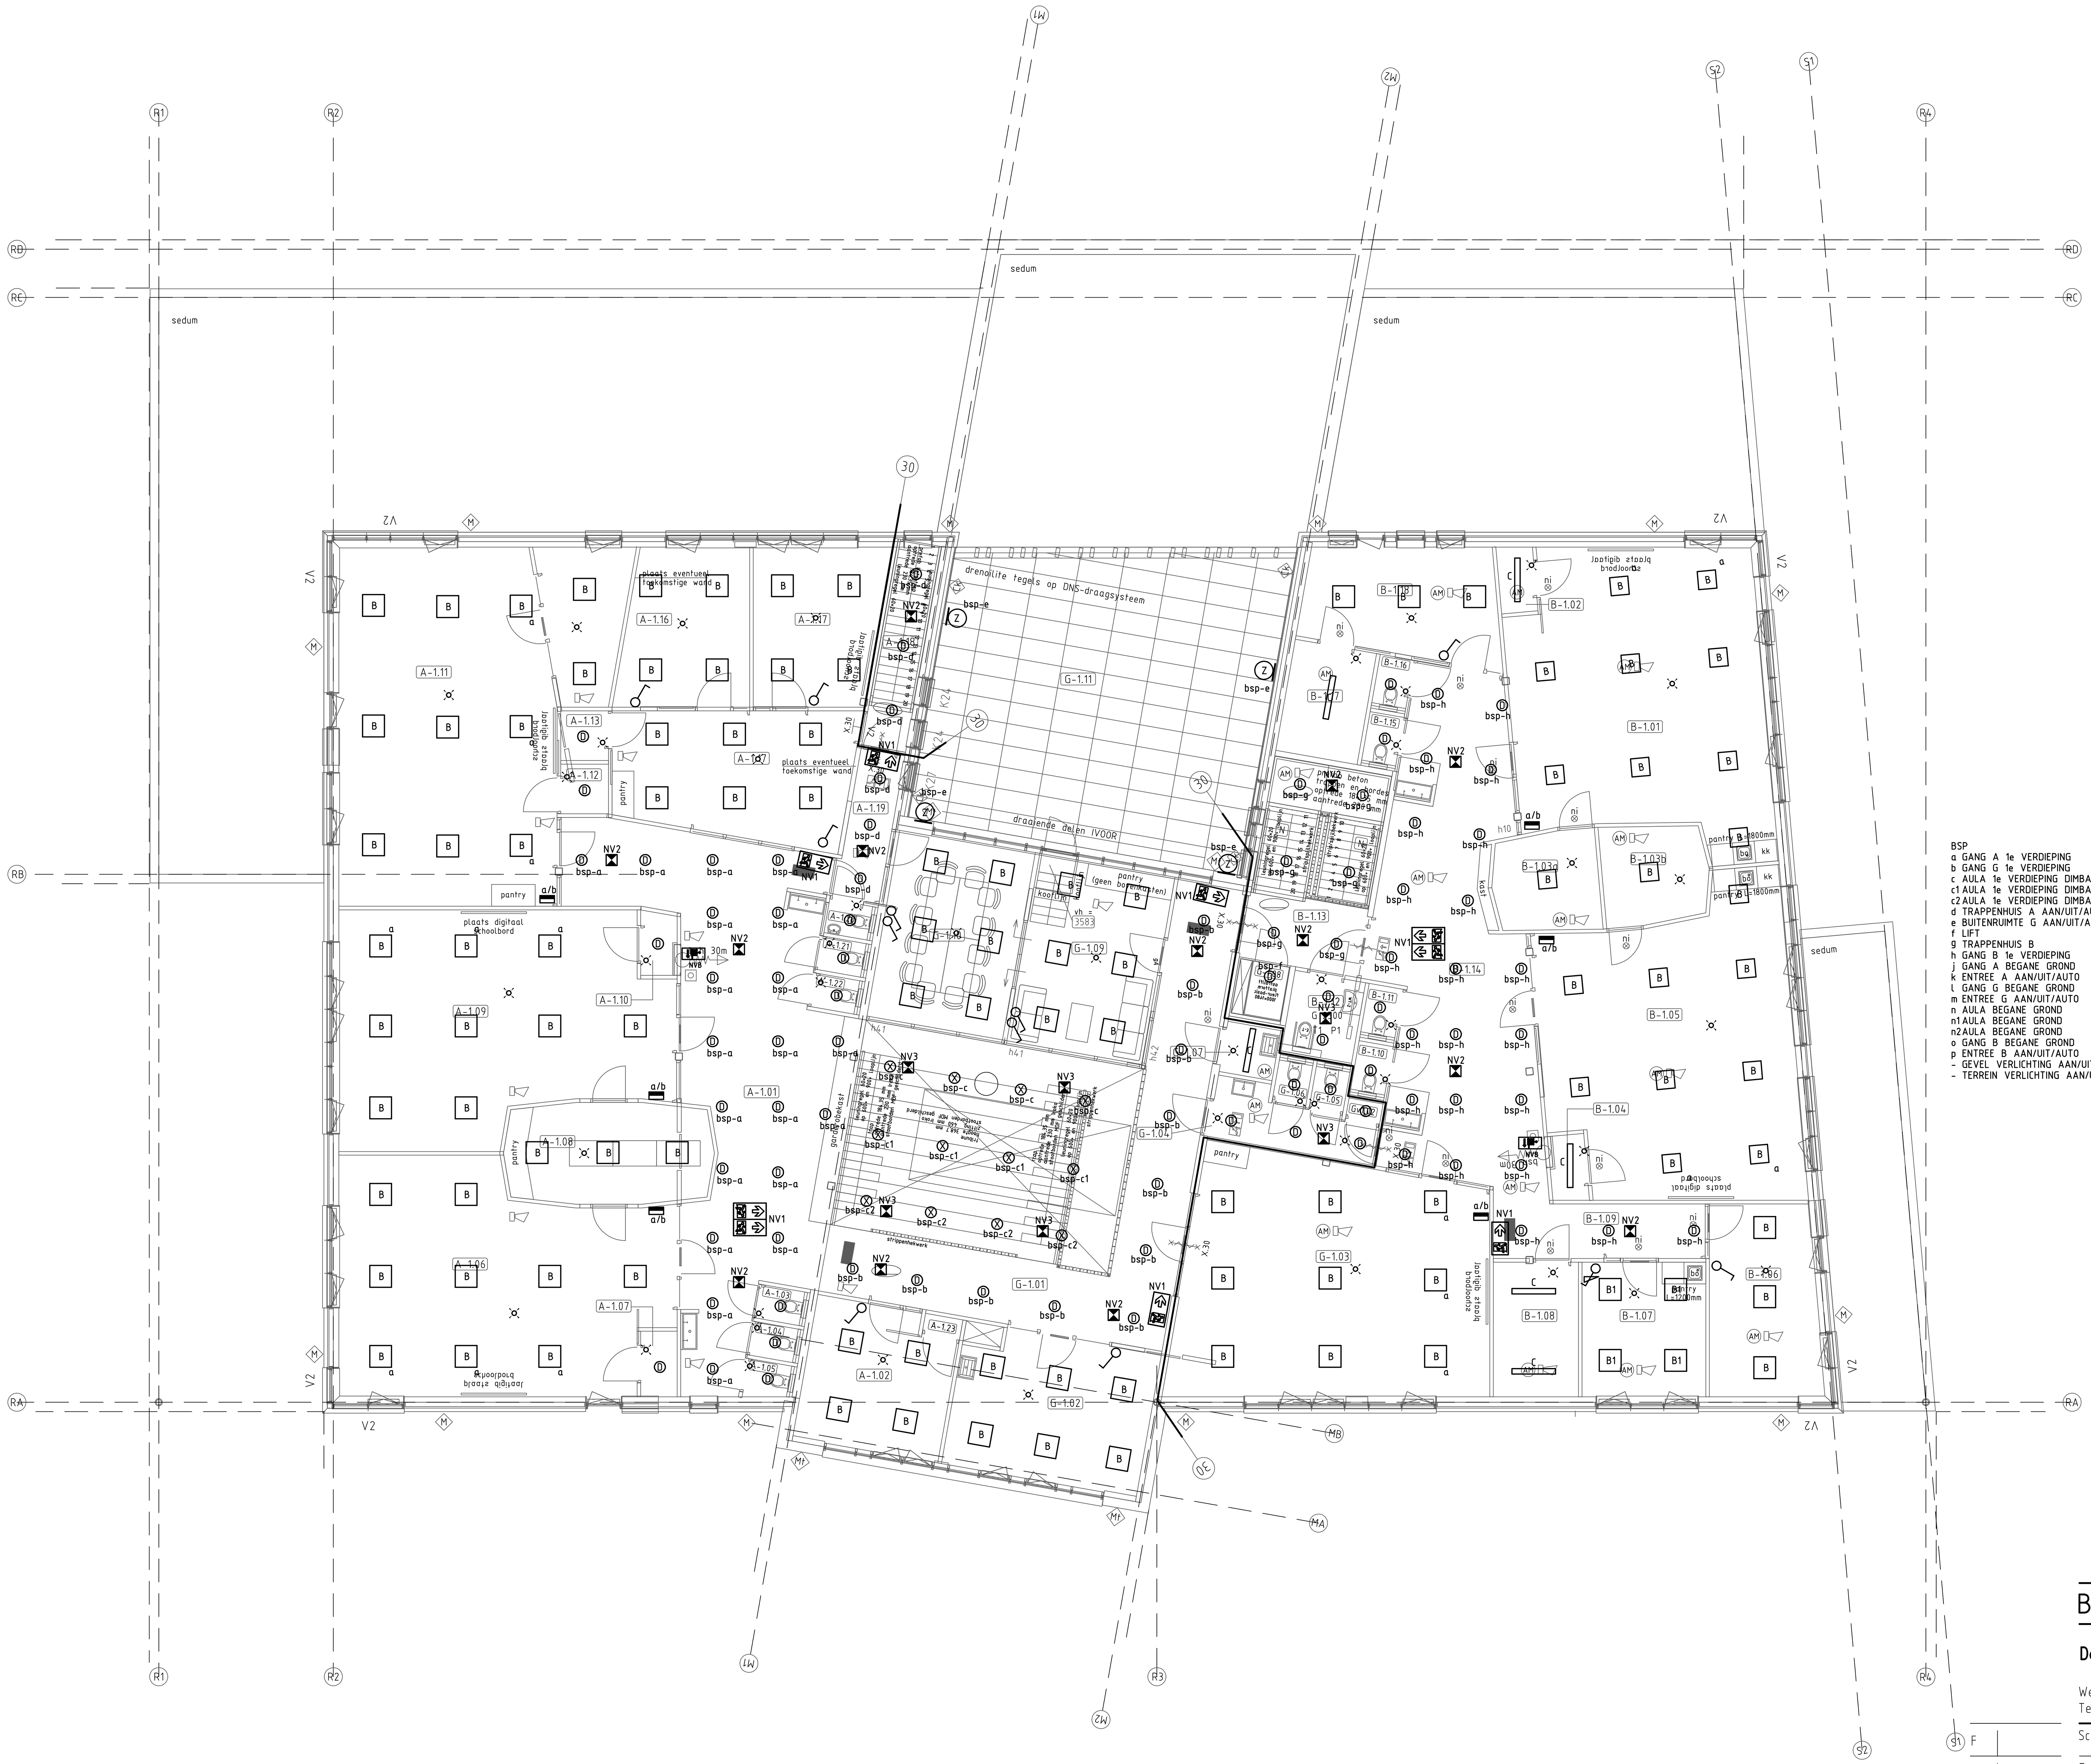

BSP
a GANG A 1e VERDIEPING
b GANG G 1e VERDIEPING
c AULA 1e VERDIEPING DIMBAAR
c1 AULA 1e VERDIEPING DIMBAAR
c2 AULA 1e VERDIEPING DIMBAAR
d TRAPPENHUIS A AAN/UIT/AUTO
e BUITENRUIMTE G AAN/UIT/AUTO
f LIFT
g TRAPPENHUIS B
h GANG B 1e VERDIEPING
j GANG A BEGANE GROND
k ENTREE A AAN/UIT/AUTO
l GANG G BEGANE GROND
m ENTREE G AAN/UIT/AUTO
n AULA BEGANE GROND
n1 AULA BEGANE GROND
n2 AULA BEGANE GROND
o GANG B BEGANE GROND
p ENTREE B AAN/UIT/AUTO
- GEVEL VERLICHTING AAN/UIT/AUTO
- TERREIN VERLICHTING AAN/UIT/AUTO

BESTEK — CONCEPT

De Blaay - Van den Bogaard Raadgevende Ingenieurs B.V.

Westblaak 35 3012 KD Rotterdam Nederland
Telefoon: 010-2757171 Fax: 010-4120860
Homepage: www.blaay.nl
Email: blaayri@blaay.nl

Schaal:	1:100
Datum:	
Getekend:	L.B.
	5-6-2015
Gecontroleerd:	
Opdrachtgever:	
Architect:	WEEDA ARCHITECTEN
Project:	NIEUWBOUW BREDE SCHOOL BAANHOEK WEST te SLIEDRECHT
Omschrijving:	ELEKTROTECHNISCHE INSTALLATIES LICHT INSTALLATIES 1e VERDIEPING
Formaat:	A1
Projectnr.:	5001
Tekening nr.:	LI01
Blad nr.:	
Bouwkundige onderlegger:	d.d. 2-6-2015
Filenaam:	LI001VER_LI01.dwg

Rev.	Datum:
F	
E	
D	
C	
B	
A	

Copyright reserved

QualityMasters ISO 9001:2008 M GECERTIFICEERD

getekend met StabiCAD®