


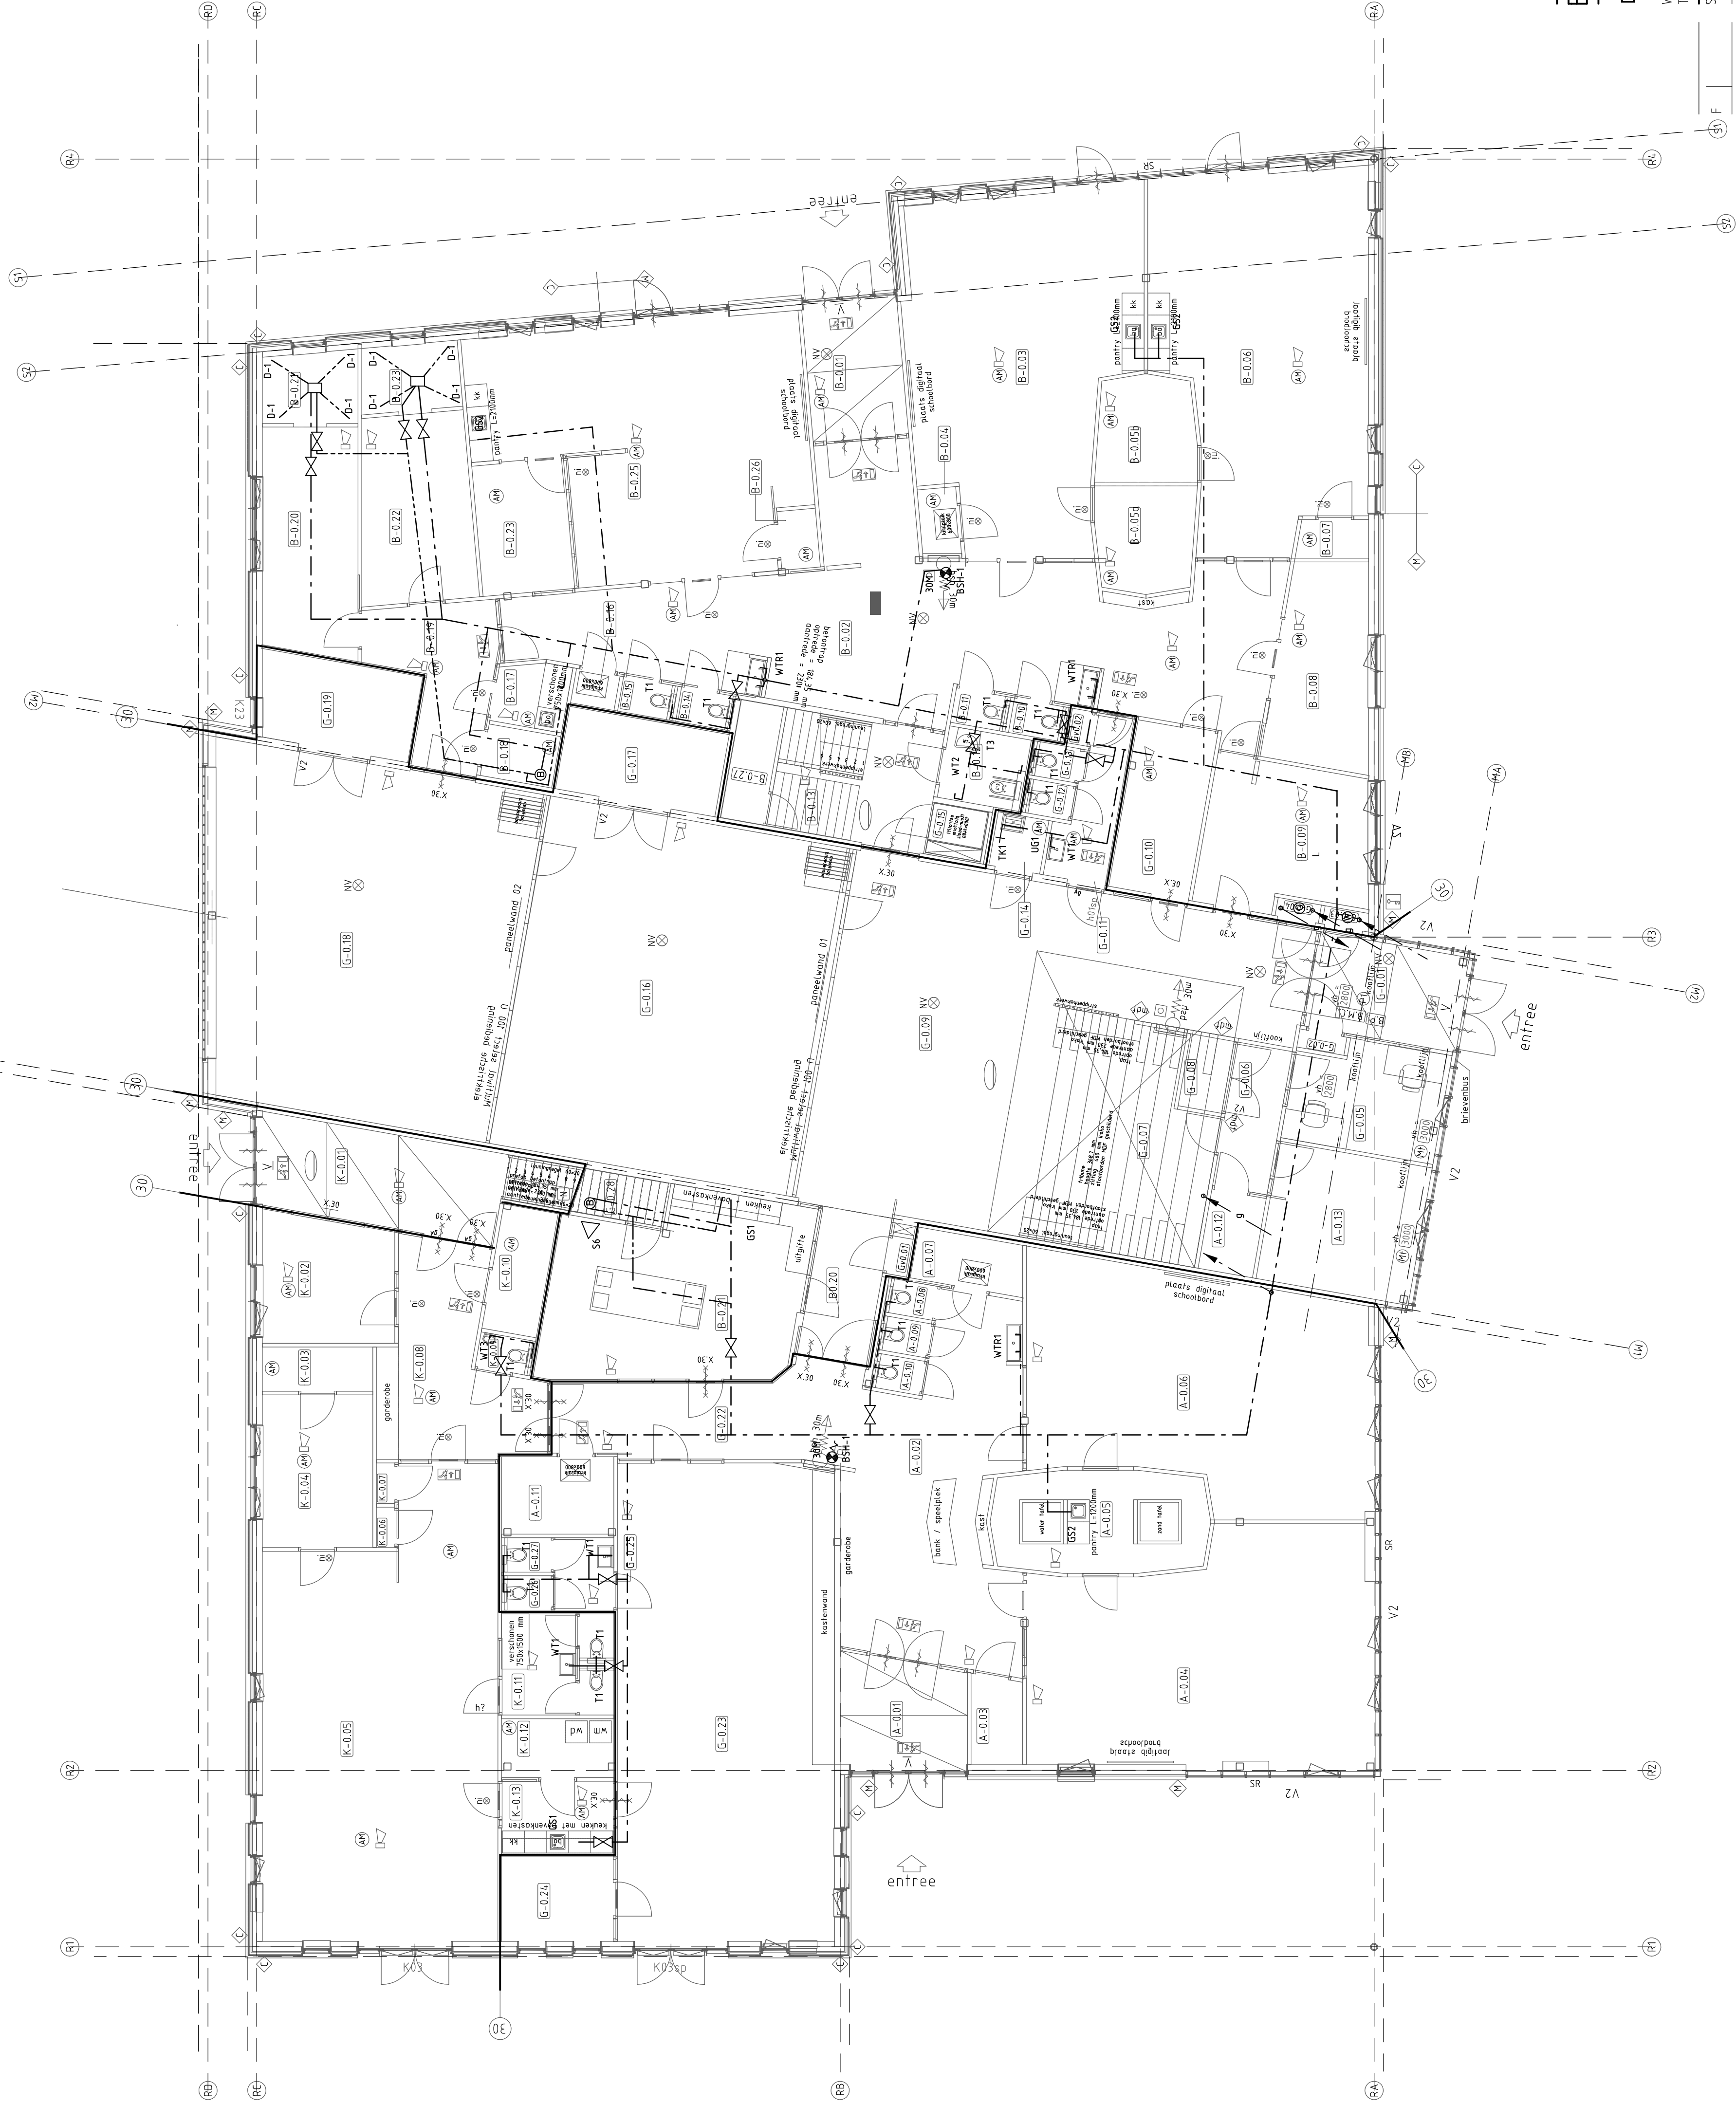

BESTEK

CONCEPT

De Blaay – Van den Bogaard Raadgevende Ingenieurs B.V.
Westblaak 35 3012 KD Rotterdam Nederland
Telefoon: 010-4120860 Fax: 010-4120860
Email: blaayr@blaay.nl



Schaal: 1:100 Datum: 5-6-2015

Gerekend: L.B. 5-6-2015

Gecontroleerd: Architect: WEEDA ARCHITECTEN

Project: Nieuwbouw Brede School Baanhok West

Projectnr.: 5001

Formaat: A1

Tekening nr.: WA00

Onschrijving: Water, En, Gas

Blad nr.: Begane Grond

Rev. Datum: Copyright reserved

