


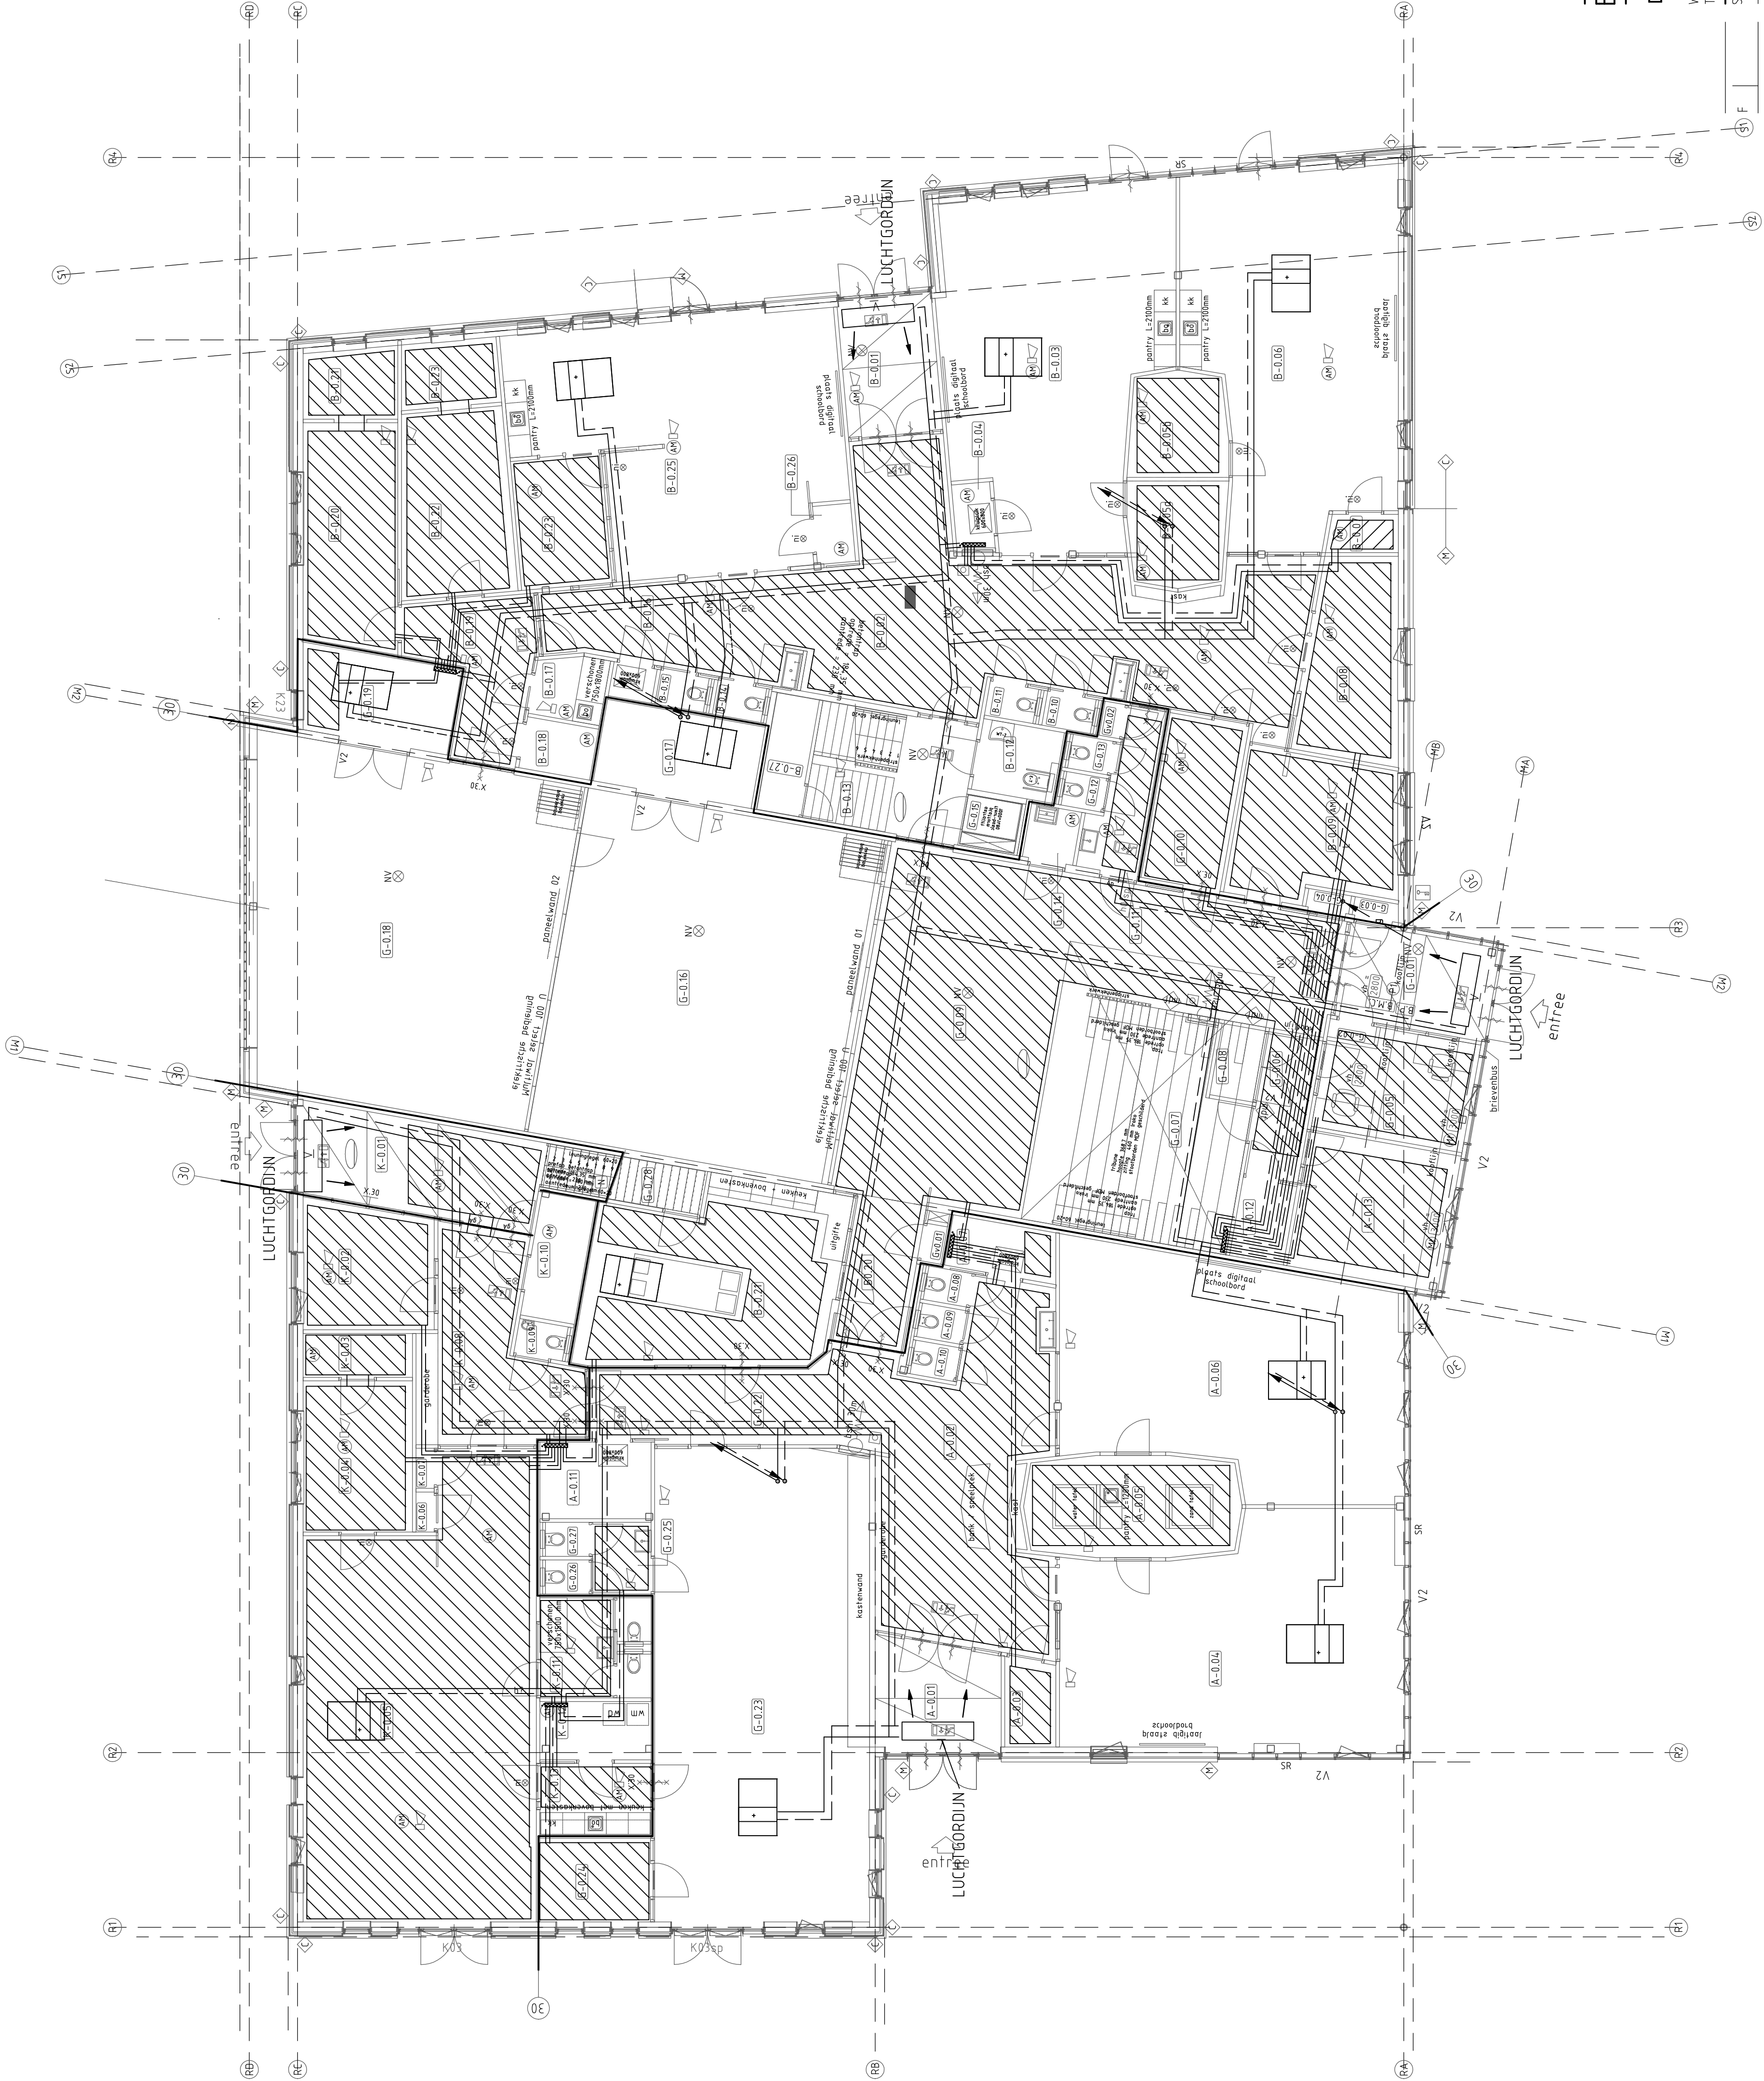

BESTEK

CONCEPT

De Blaay – Van den Bogaard Raadgevende Ingenieurs B.V.
Westblaak 35 3012 XD Rotterdam Nederland Homepage: www.blaay.nl
Telefoon: 010-2751711 Fax: 010-4120860 Email: blaayr@blaay.nl



Schaal:	1:100	Datum:	5-6-2015	Opdrachtgever:	
Getekend:	L.B.	5-6-2015	Architect:	WEEDA ARCHITECTEN	
Gecontroleerd:					
Project:	NEUWBOW BREDE SCHOOL BAANHOEK WEST				
Onschrijving:	WERKTUIGKUNDE INSTALLATES				
	CENTRALE VERWARMING				
	BEGANE GROND				
Rev.	Datum:				
F					
E					
D					
C					
B					
A					

