


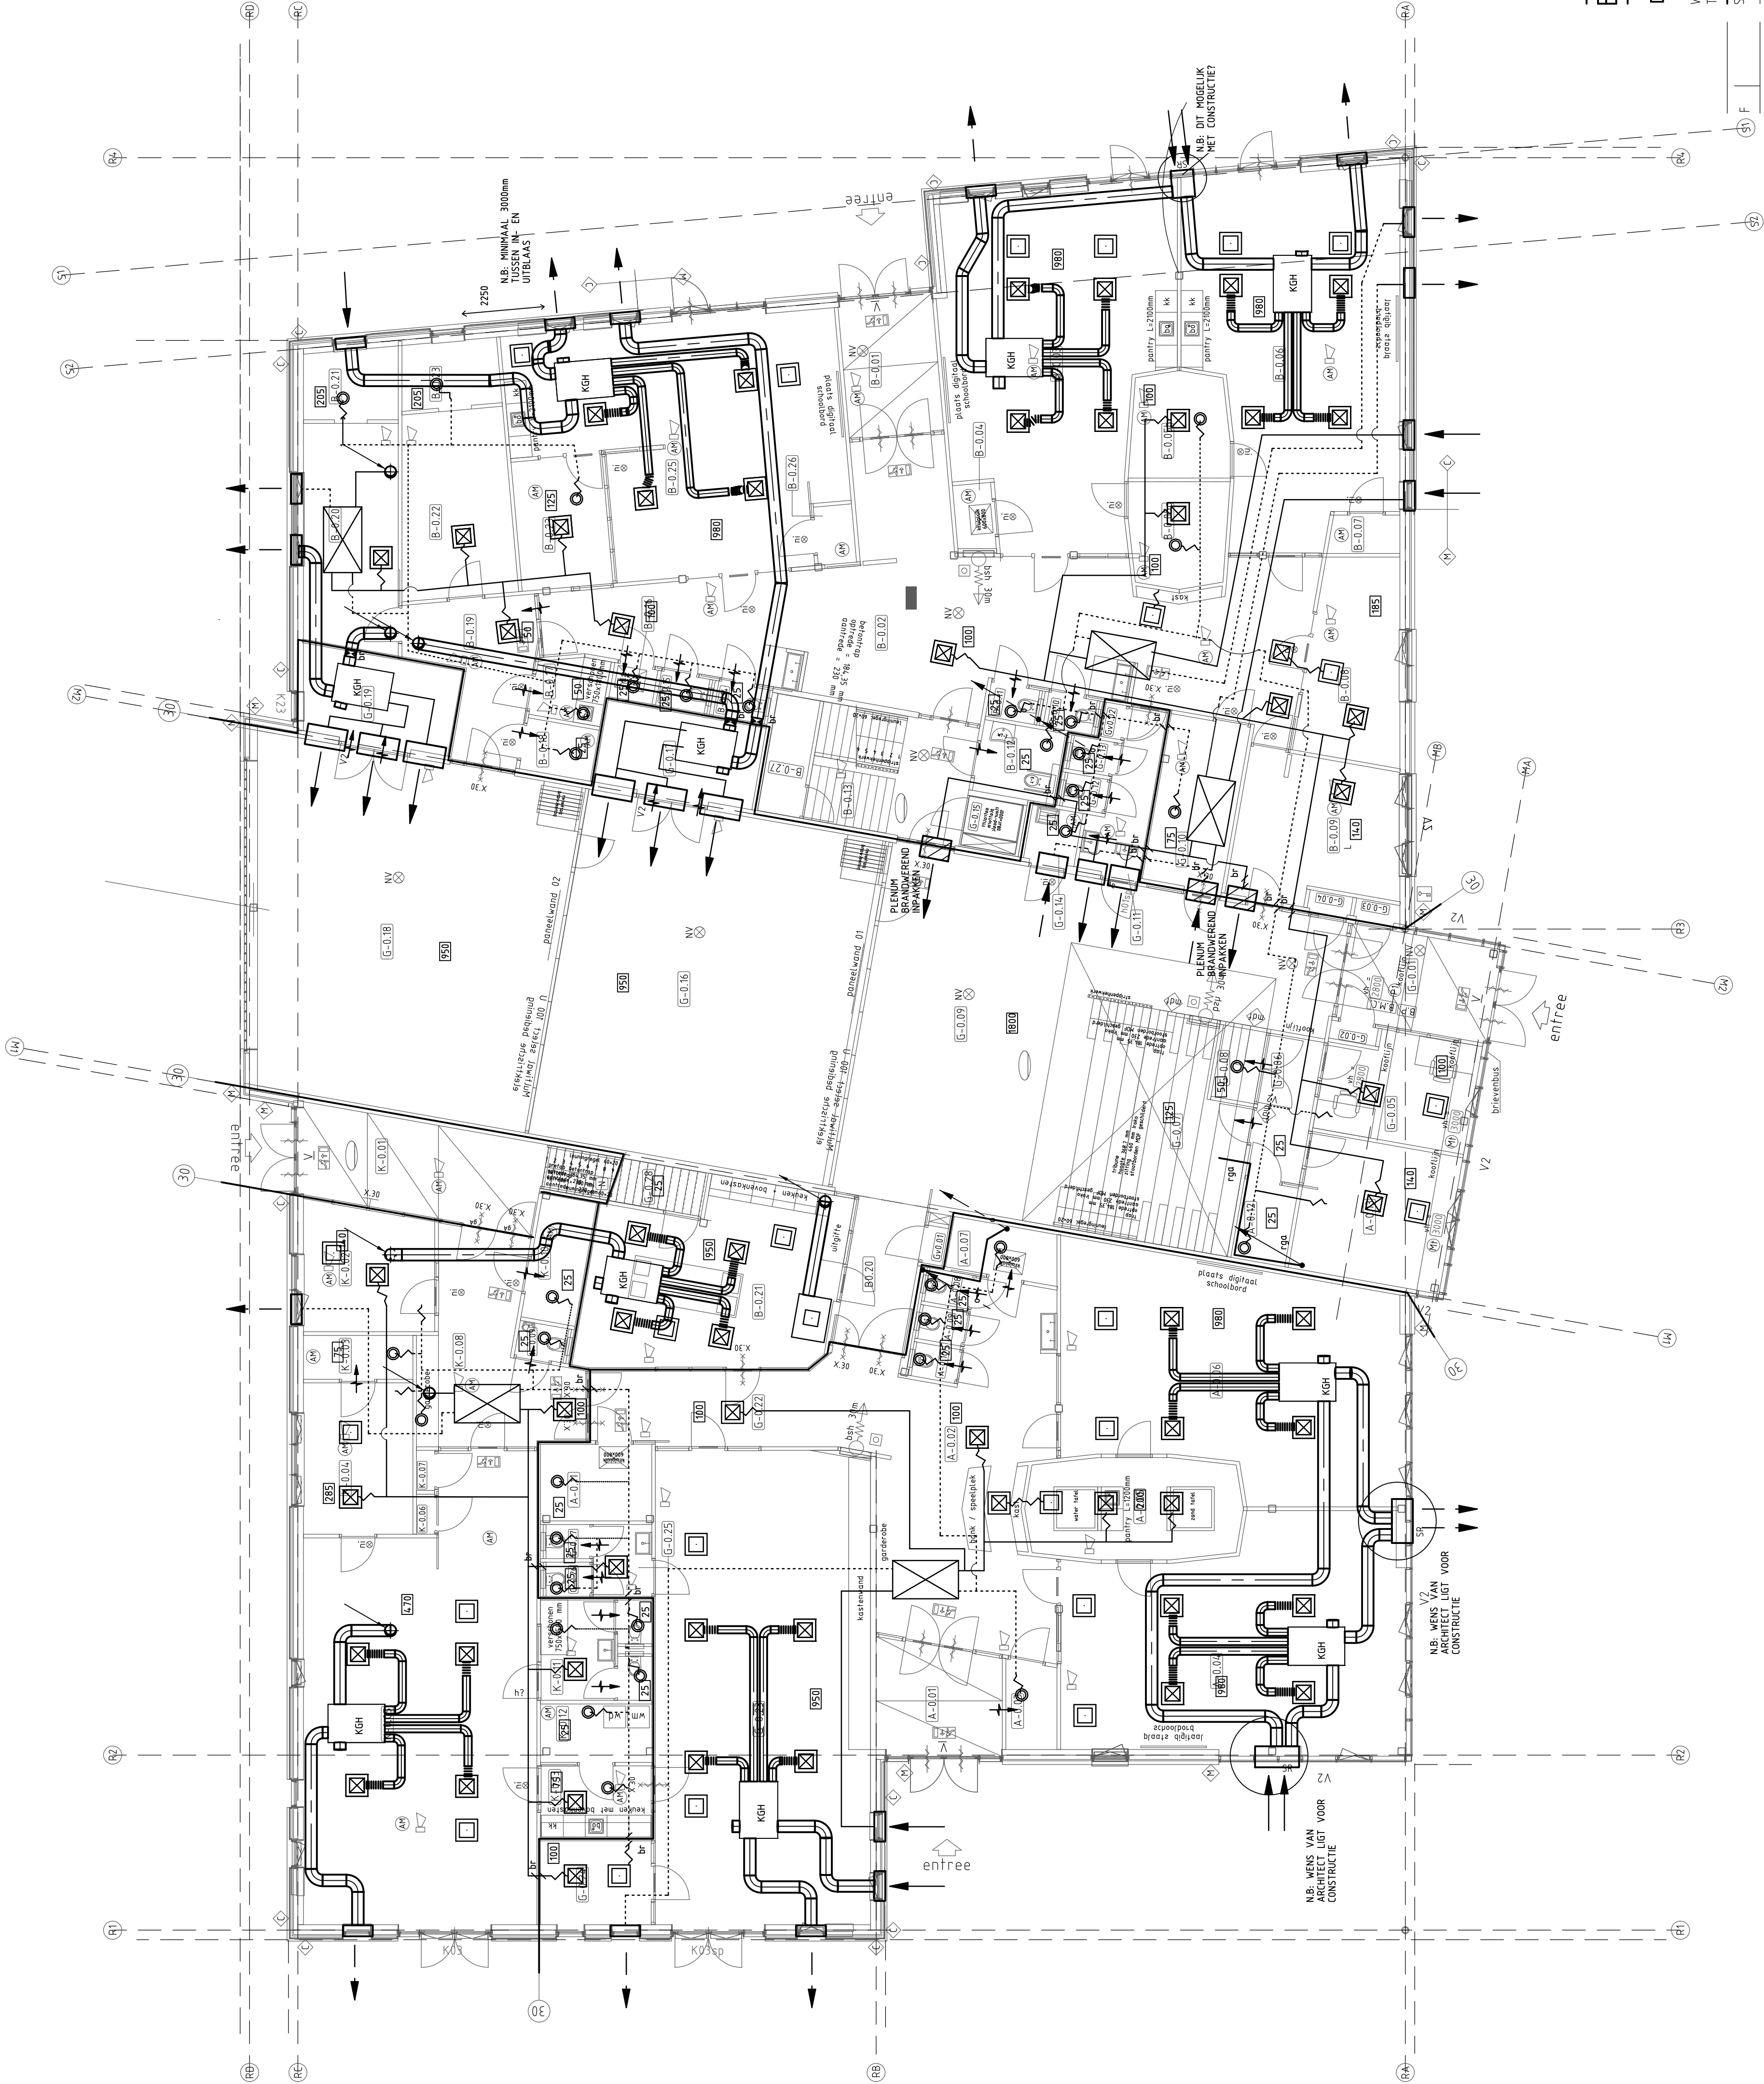

BESTEK

CONCEPT

De Blaay – Van den Bogaard Raadgevende Ingenieurs B.V.
Westblaak 35 3012 XD Rotterdam Nederland
Telefoon: 010-4120860 Fax: 010-4120860
E-mail: blaayr@blaay.nl



Opmachtgever:

Schaal: 1:100
Gef. L.B. 5-6-2015
Gecontroleerd:

Architect: WEEDA ARCHITECTEN

Project: Nieuwbouw Brede School Baanhok West
Projectnr.: 5001
Formaat: A1
Tekening nr.: LU00
Omschrijving: Werkkundige installaties
BEGANE GROND
Blad nr.: 1

Copyright reserved
Bouwkundige ontlegger: dd. 2-6-2015
Filaam: LU00BEG_LU00.dwg