



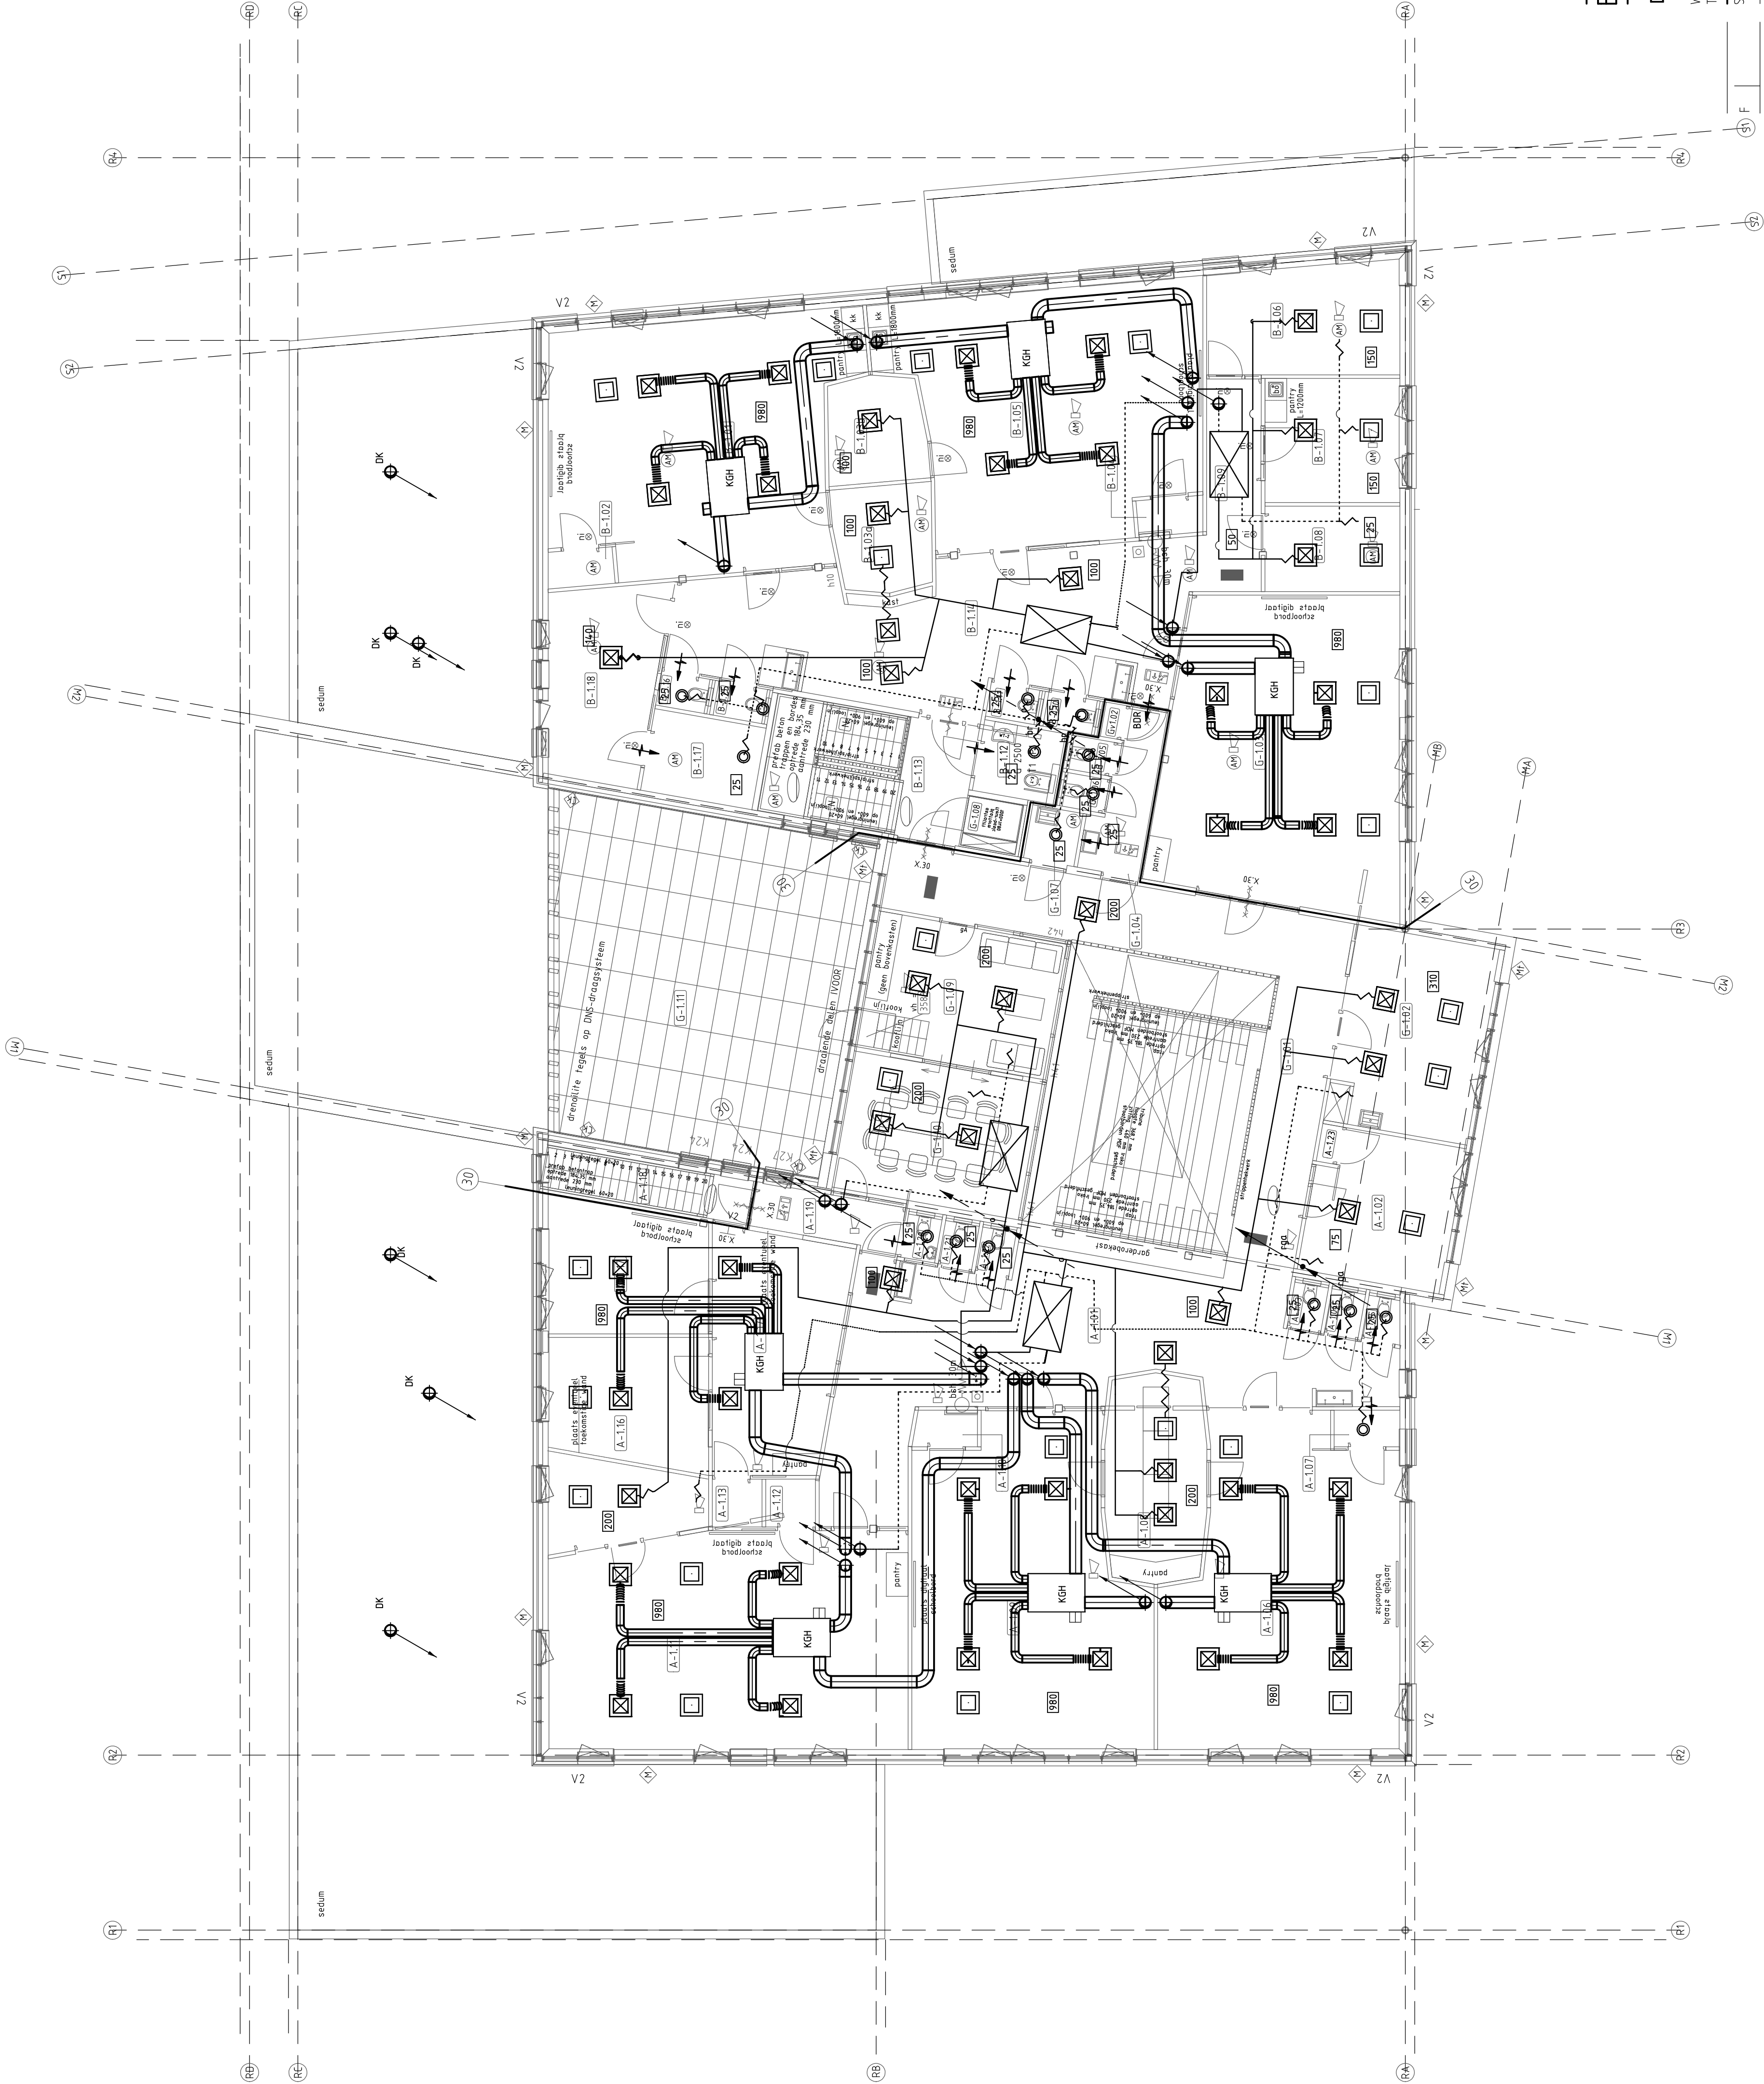

BESTEK

CONCEPT

De Blaay – Van den Bogaard Raadgevende Ingenieurs B.V.
Westblaak 35 3012 XD Rotterdam Nederland
Telefoon: 010-420860 Fax: 010-420860
E-mail: blaayr@blaay.nl

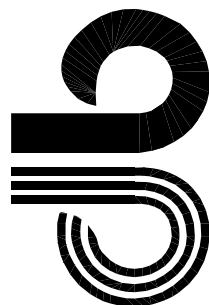

Schaal:	1:100	Datum:	5-6-2015	Opdrachtgever:	
Getekend:	L.B.	Architect:	WEEDA ARCHITECTEN		
Gecontroleerd:					
Project:	NEUWBOUW BREDE SCHOOL BAANHOEK WEST				
Projectnr.:	5001				
Onschrijving:	WERKTUIGKUNDE INSTALLATES				
Tekening nr.:	LU01				
Blad nr.:	A1				
Rev.	Datum:				

