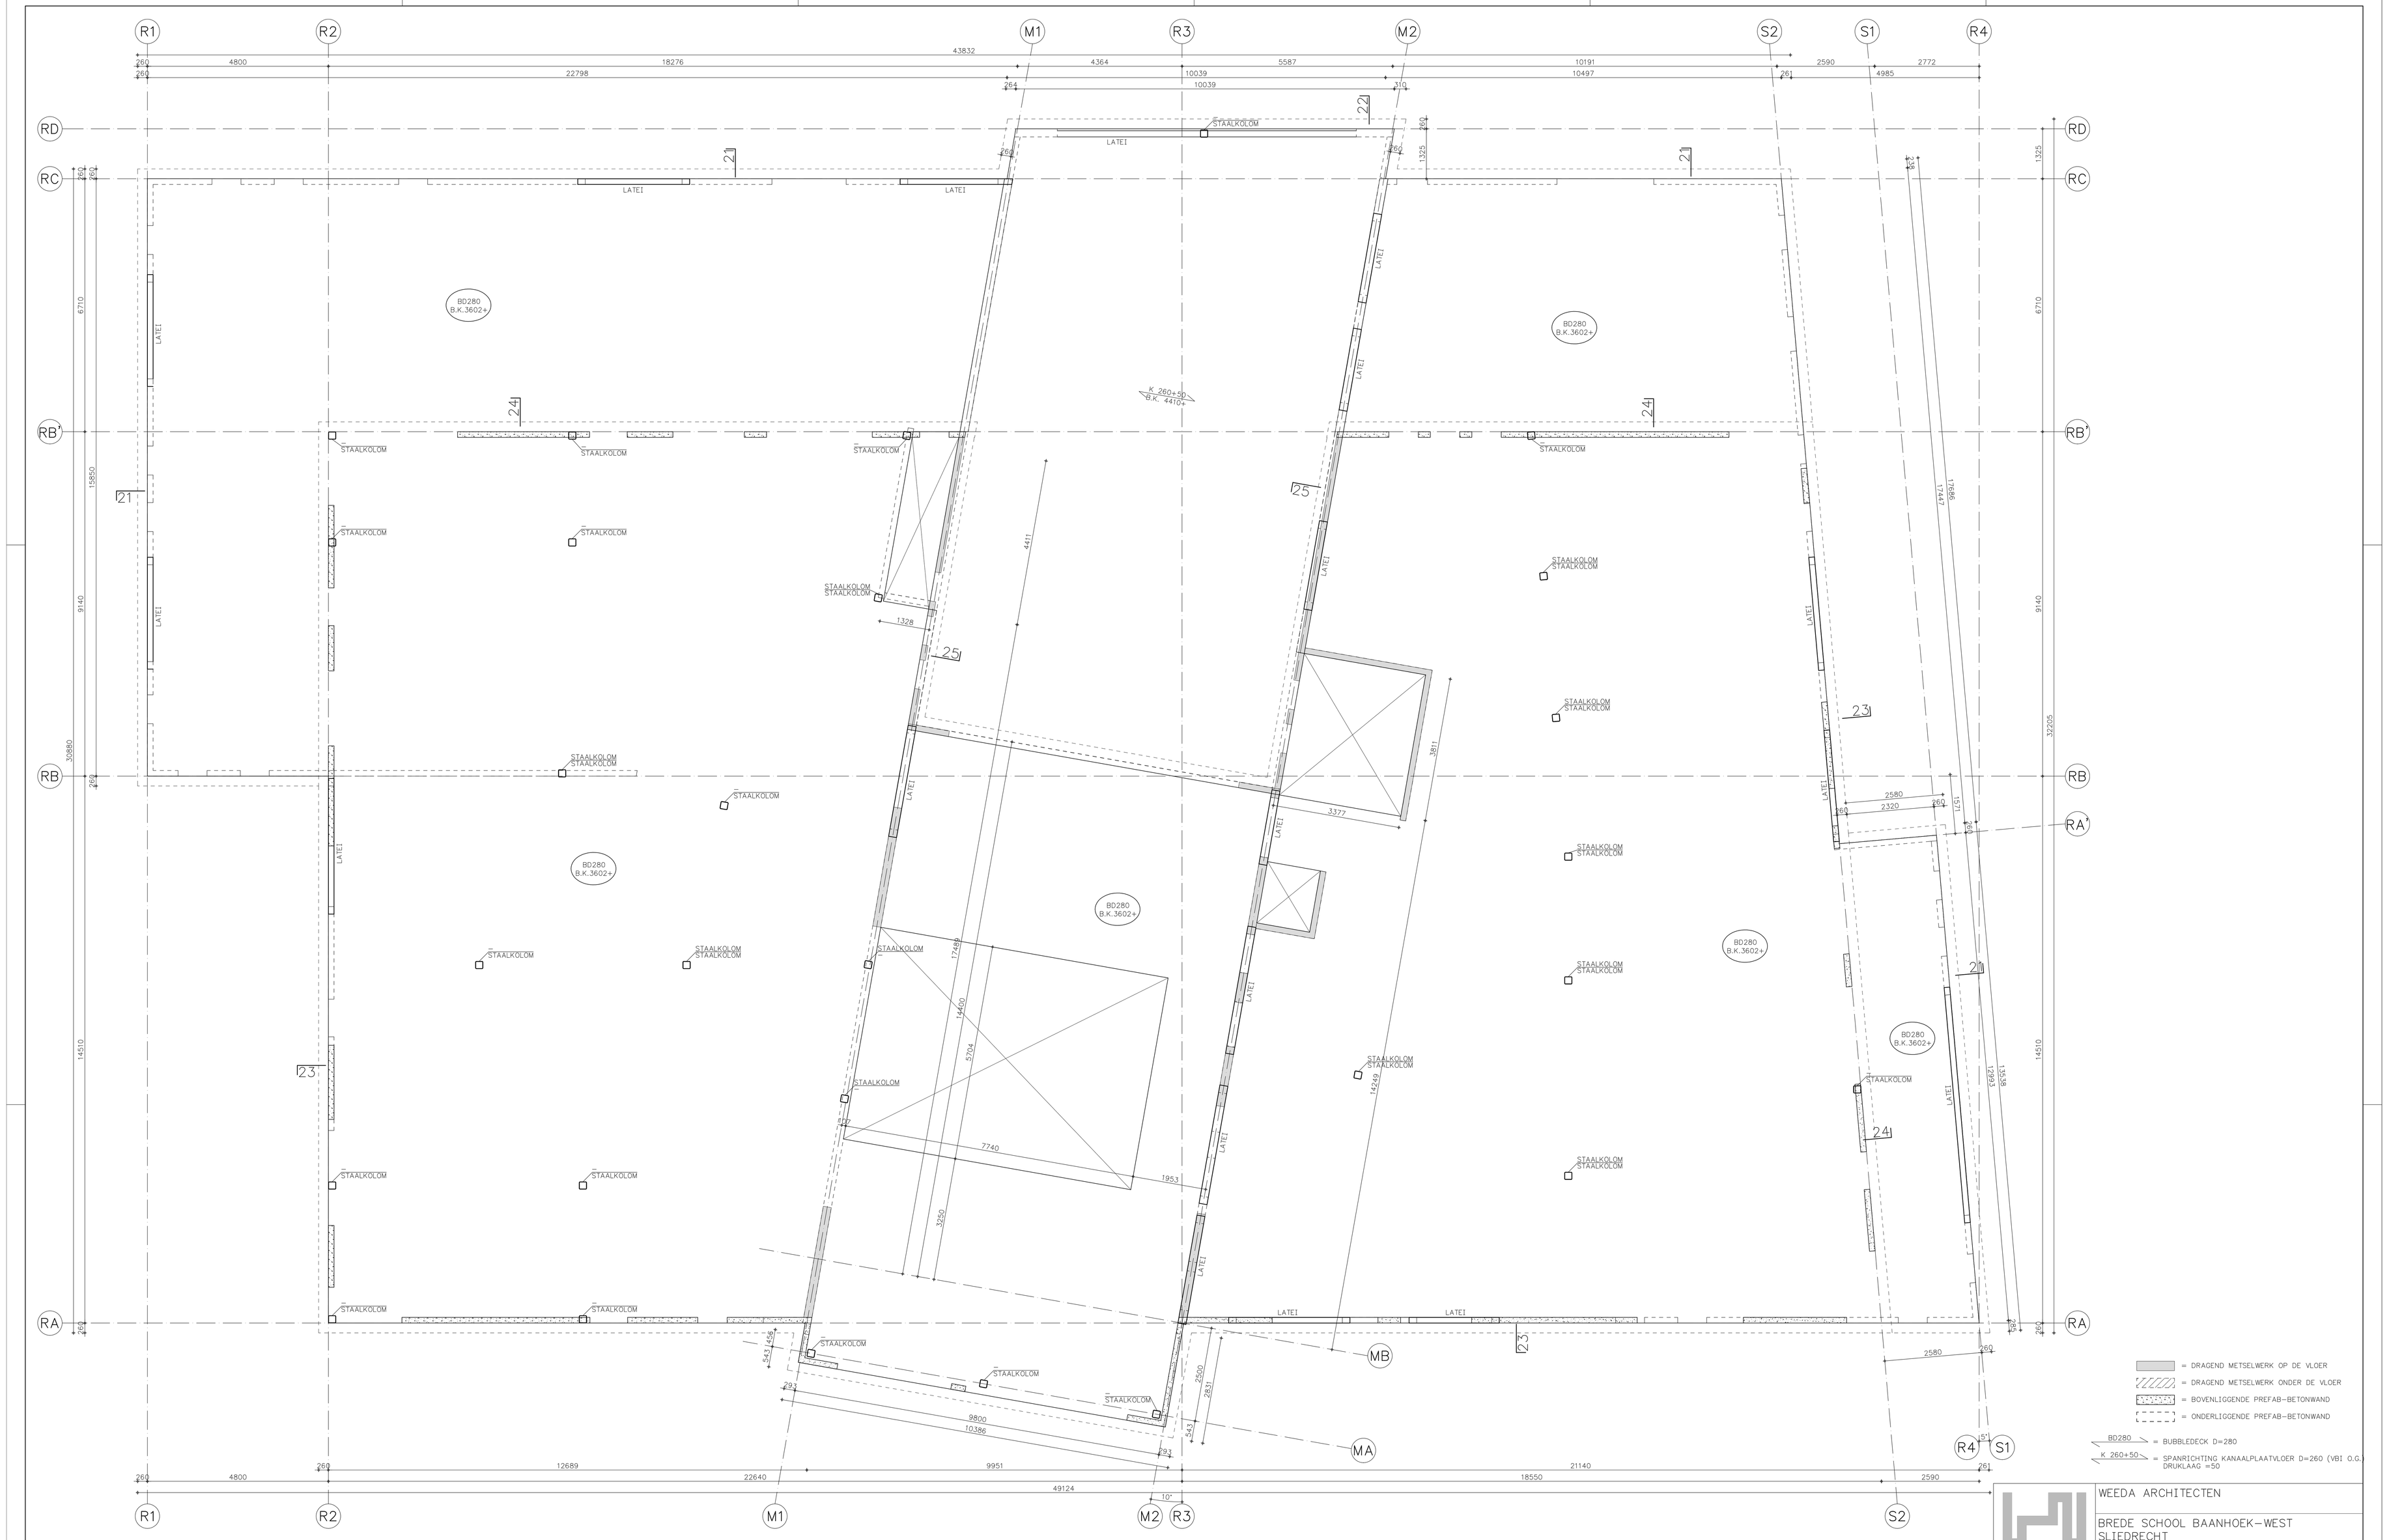

WEEDA ARCHITECTEN

BREDE SCHOOL BAANHOEK-WEST
SLIEDRECHT

HOPMAN ingenieursburo b.v.

PLATTEGROND 1e VERDIEPING

1:50 / 1:20	T.C.P.	
DATUM:	05-06-2015	04427-04
a	b	c
d	e	f