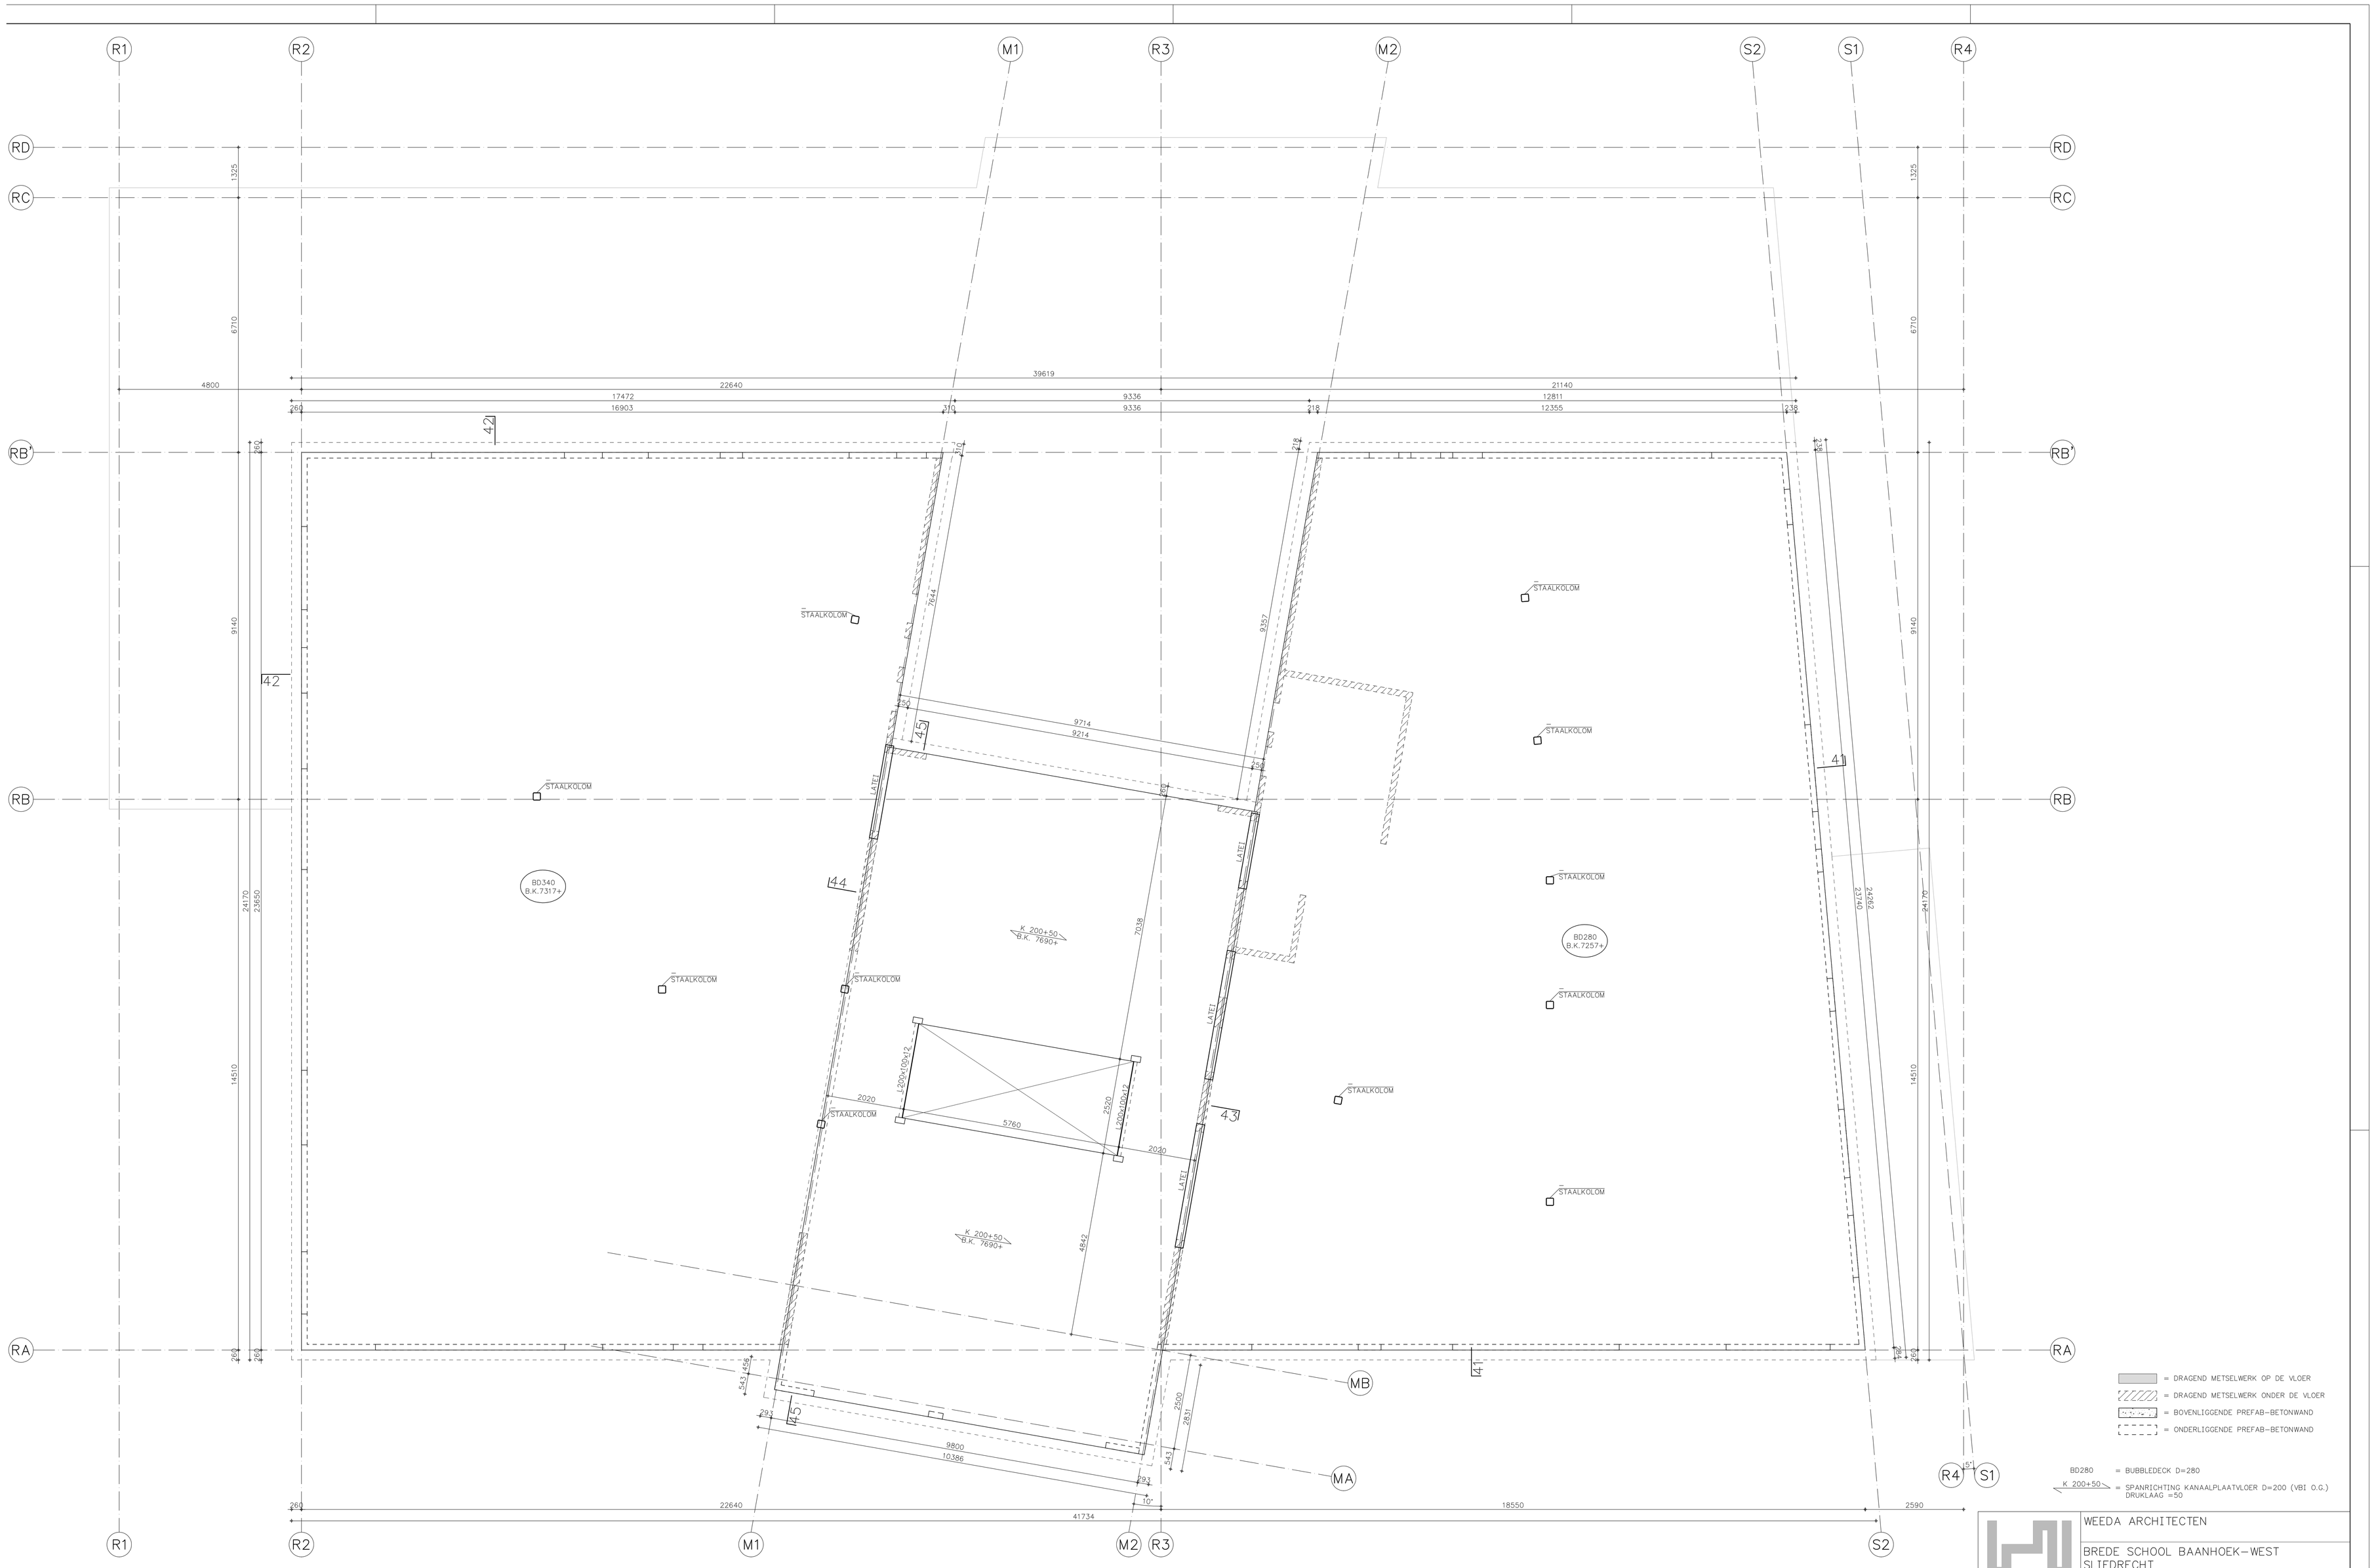

HOFMAN ingenieursburo b.v.

WEEDA ARCHITECTEN

BREDE SCHOOL BAANHOEK-WEST
SLIEDRECHT

PLATTEGROND DAK

1:50 / 1:20 | T.C.P.