




Doorsnede A-A  
Schaal 1:100

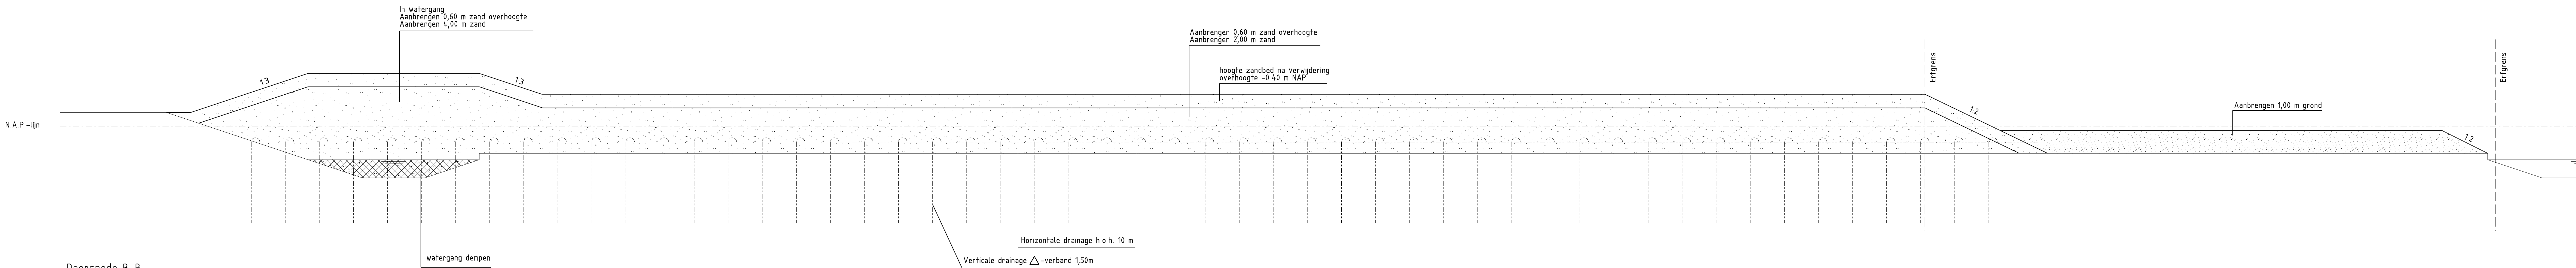


Doorsnede B-B  
Schaal 1:100

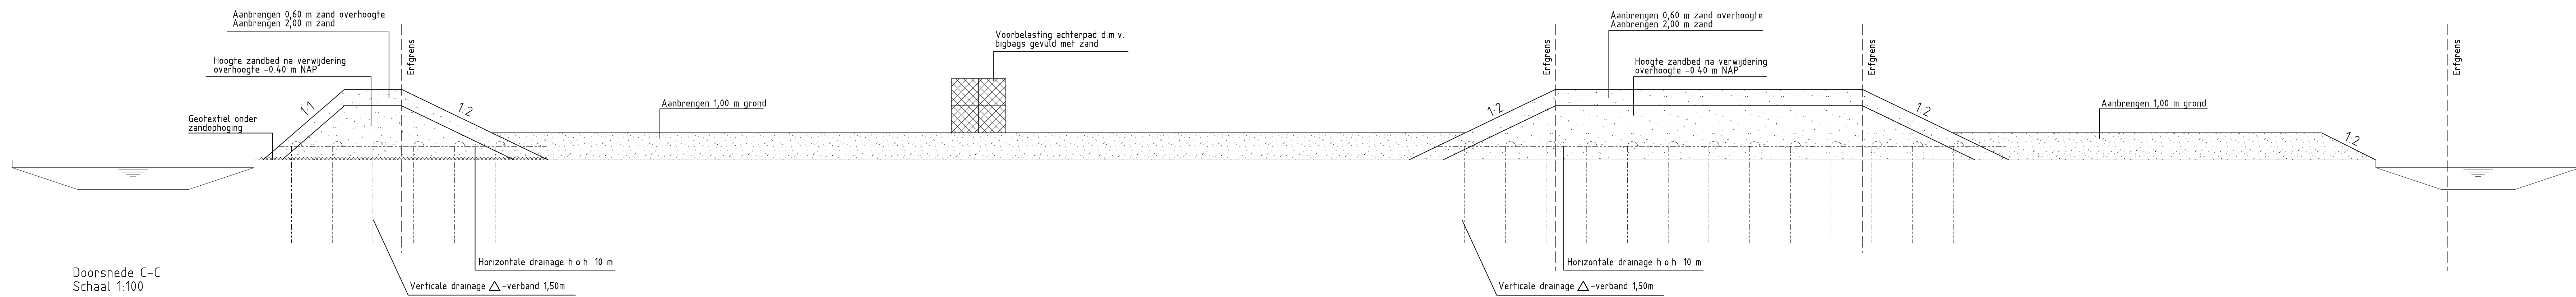


Doorsnede C-C  
Schaal 1:100

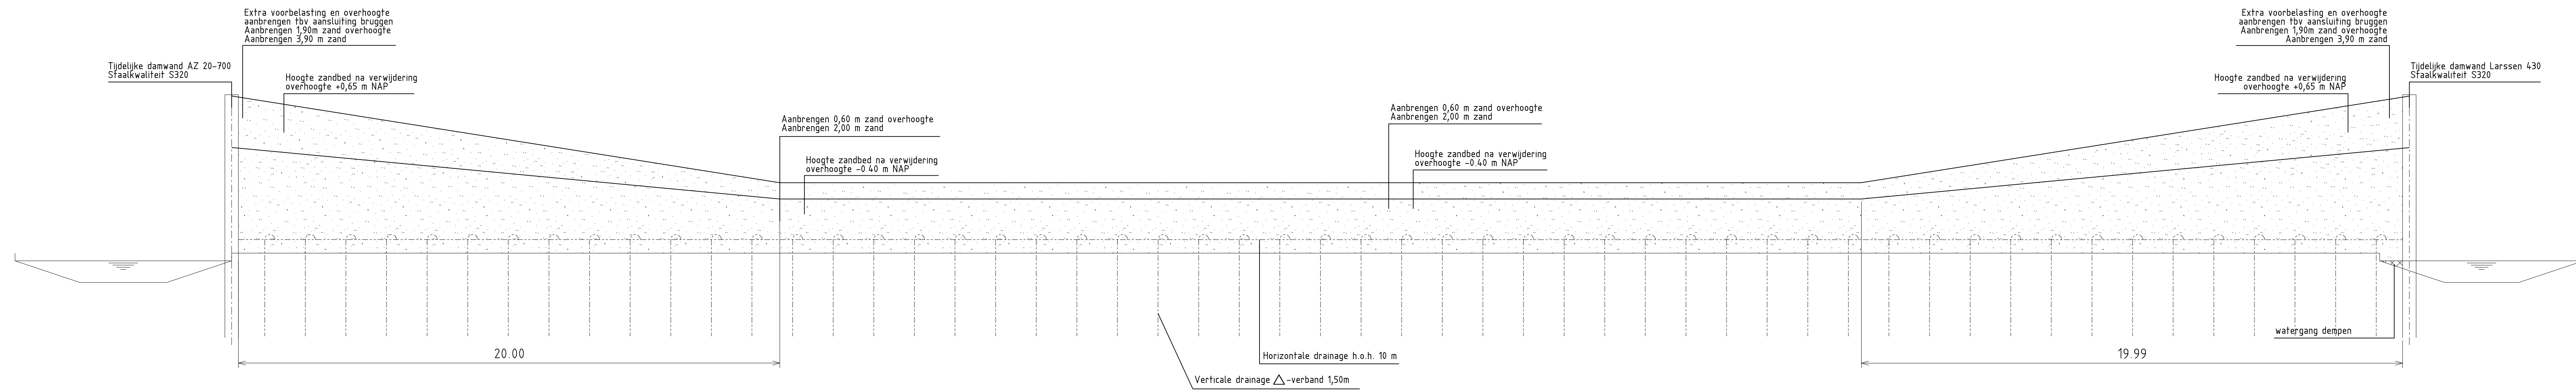

Doorsnede D-D  
Schaal 1:100

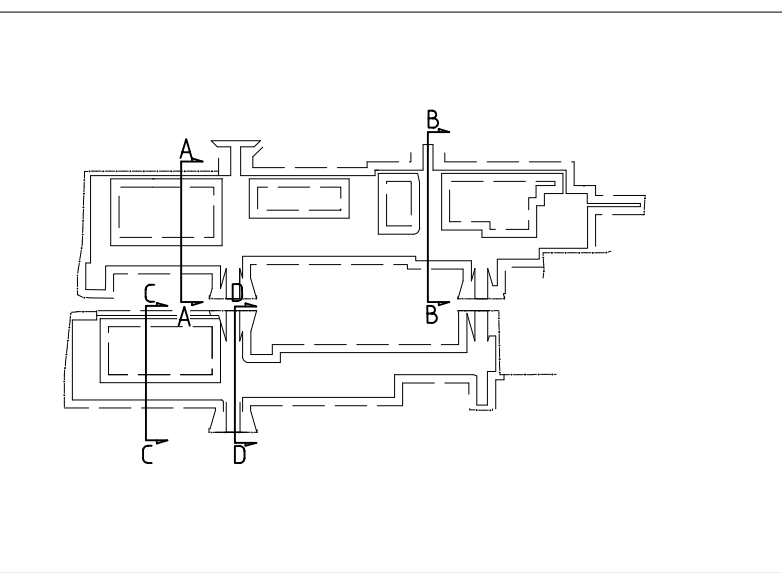

GEM Braassemmerland V.O.F.							
Noord Akker				W.P.	omschrijving		
Voorbelasting				F			
				E			
				D			
				C			
				B			
				A			
Doorsnede				par. controle	par. acc. proj.	par. acc. opdr.	
getekend		formaat A0	proj.nr. 7443BR	status Concept			
M.L.T. Meijer		schaal 1:100	soort DSN	tekortk.			
		datum 05-06-2015	bestat. 7443BR-01	AKK-CT-DSN-02			