




DOORSNEDE A  
schaal 1 : 20

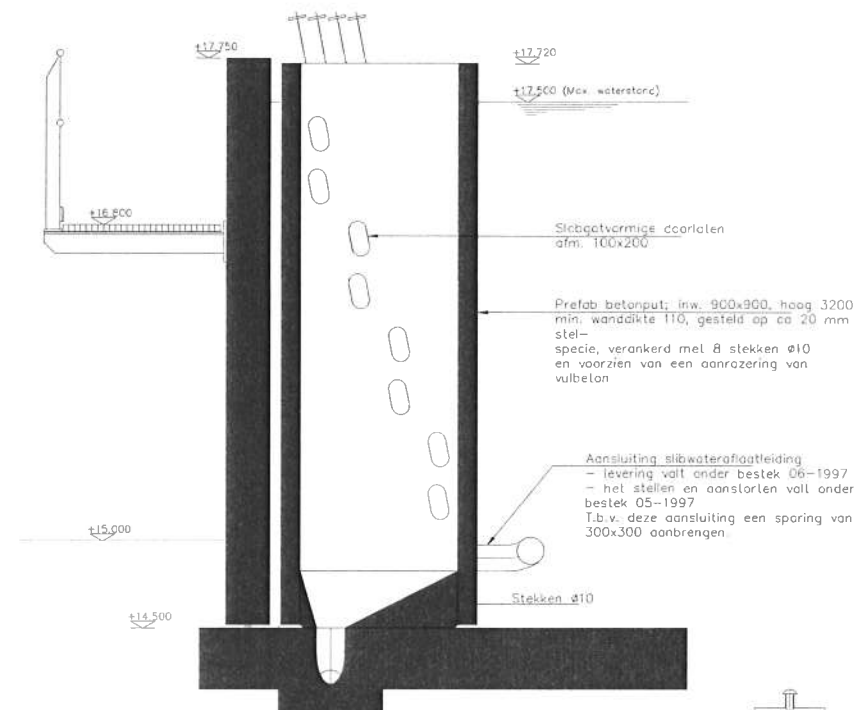


DOORSNEDE B  
schaal 1 : 20

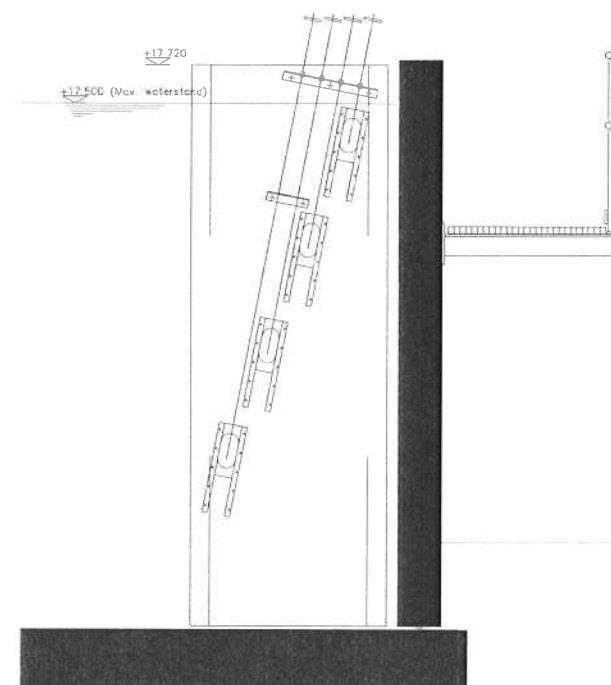


DOORSNEDE C  
schaal 1 : 20

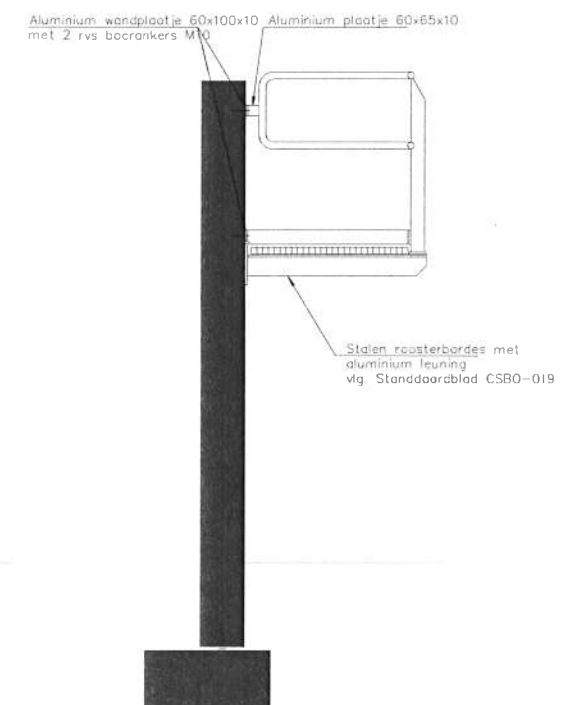


DOORSNEDE D  
schaal 1 : 20

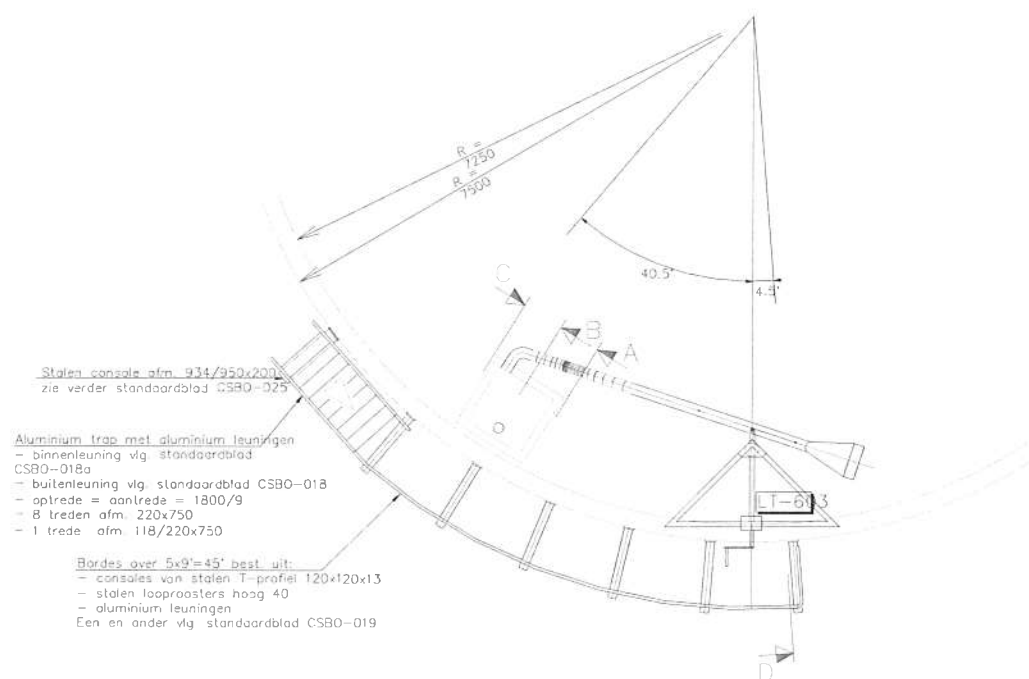

BOVENAANZICHT  
schaal 1 : 50

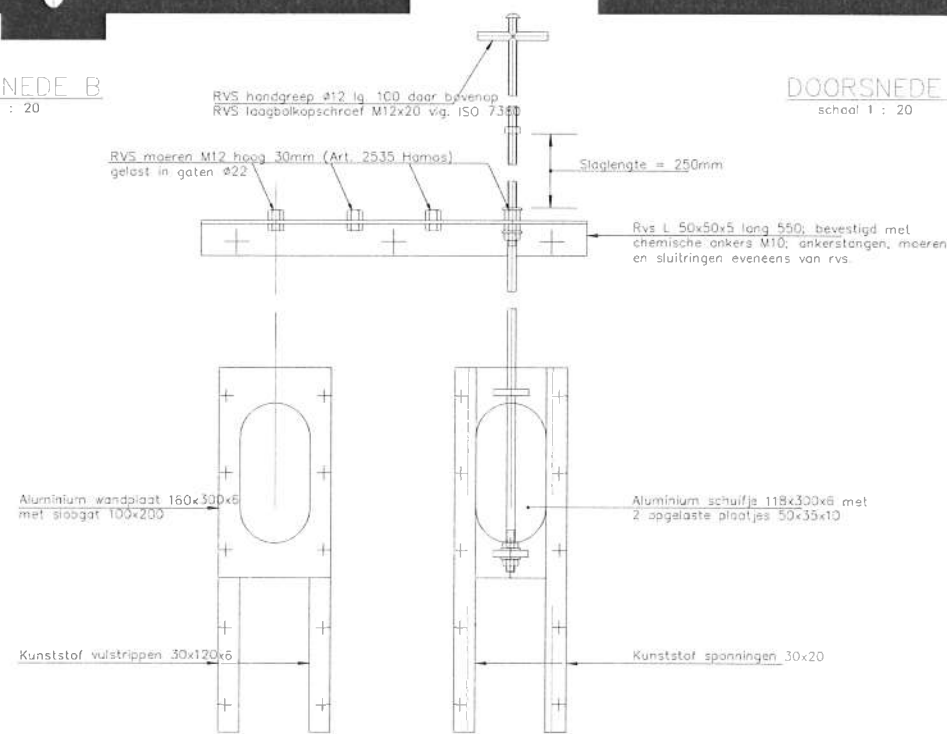


VOORAANZICHT SCHUIFJES  
schaal 1 : 5

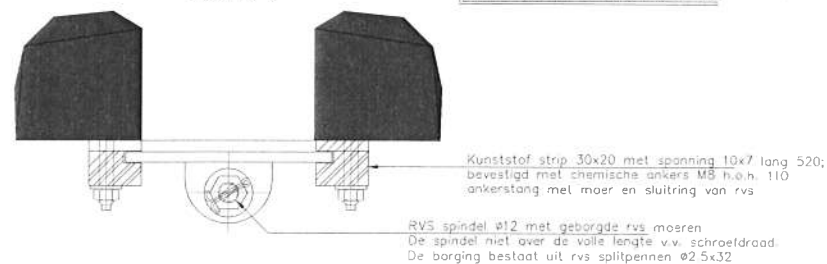

HORIZONTALE DOORSNEDE SCHUIFJES  
schaal 1 : 2

Deze tekening steeds samen gebruiken met tekening 4362262-2-42-CW-0007

Bij deze tekening behoren de standaardbladen:  
CSBO-018 (voor de buitenleuning)  
CSBO-018a (voor de binnenleuning)  
CSBO-019 (voor het bordes)  
CSBO-025 (voor de trapconsole)

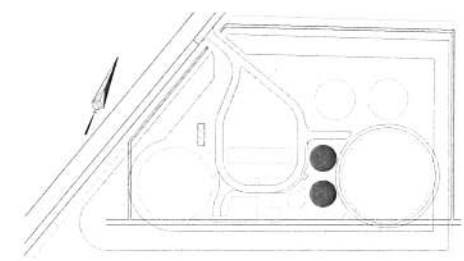

D				
C				
B				
A				
omschrijving wijzigingen				gft datum

RWZI SLEEN				
Velt en Vecht				
Sector E.Z. old Werken en Technologie				
Gesteld bij				
Gesteld VNO				
Datum 2-6-98				
Tekst 21-1/107				
Schaal 1:50				