


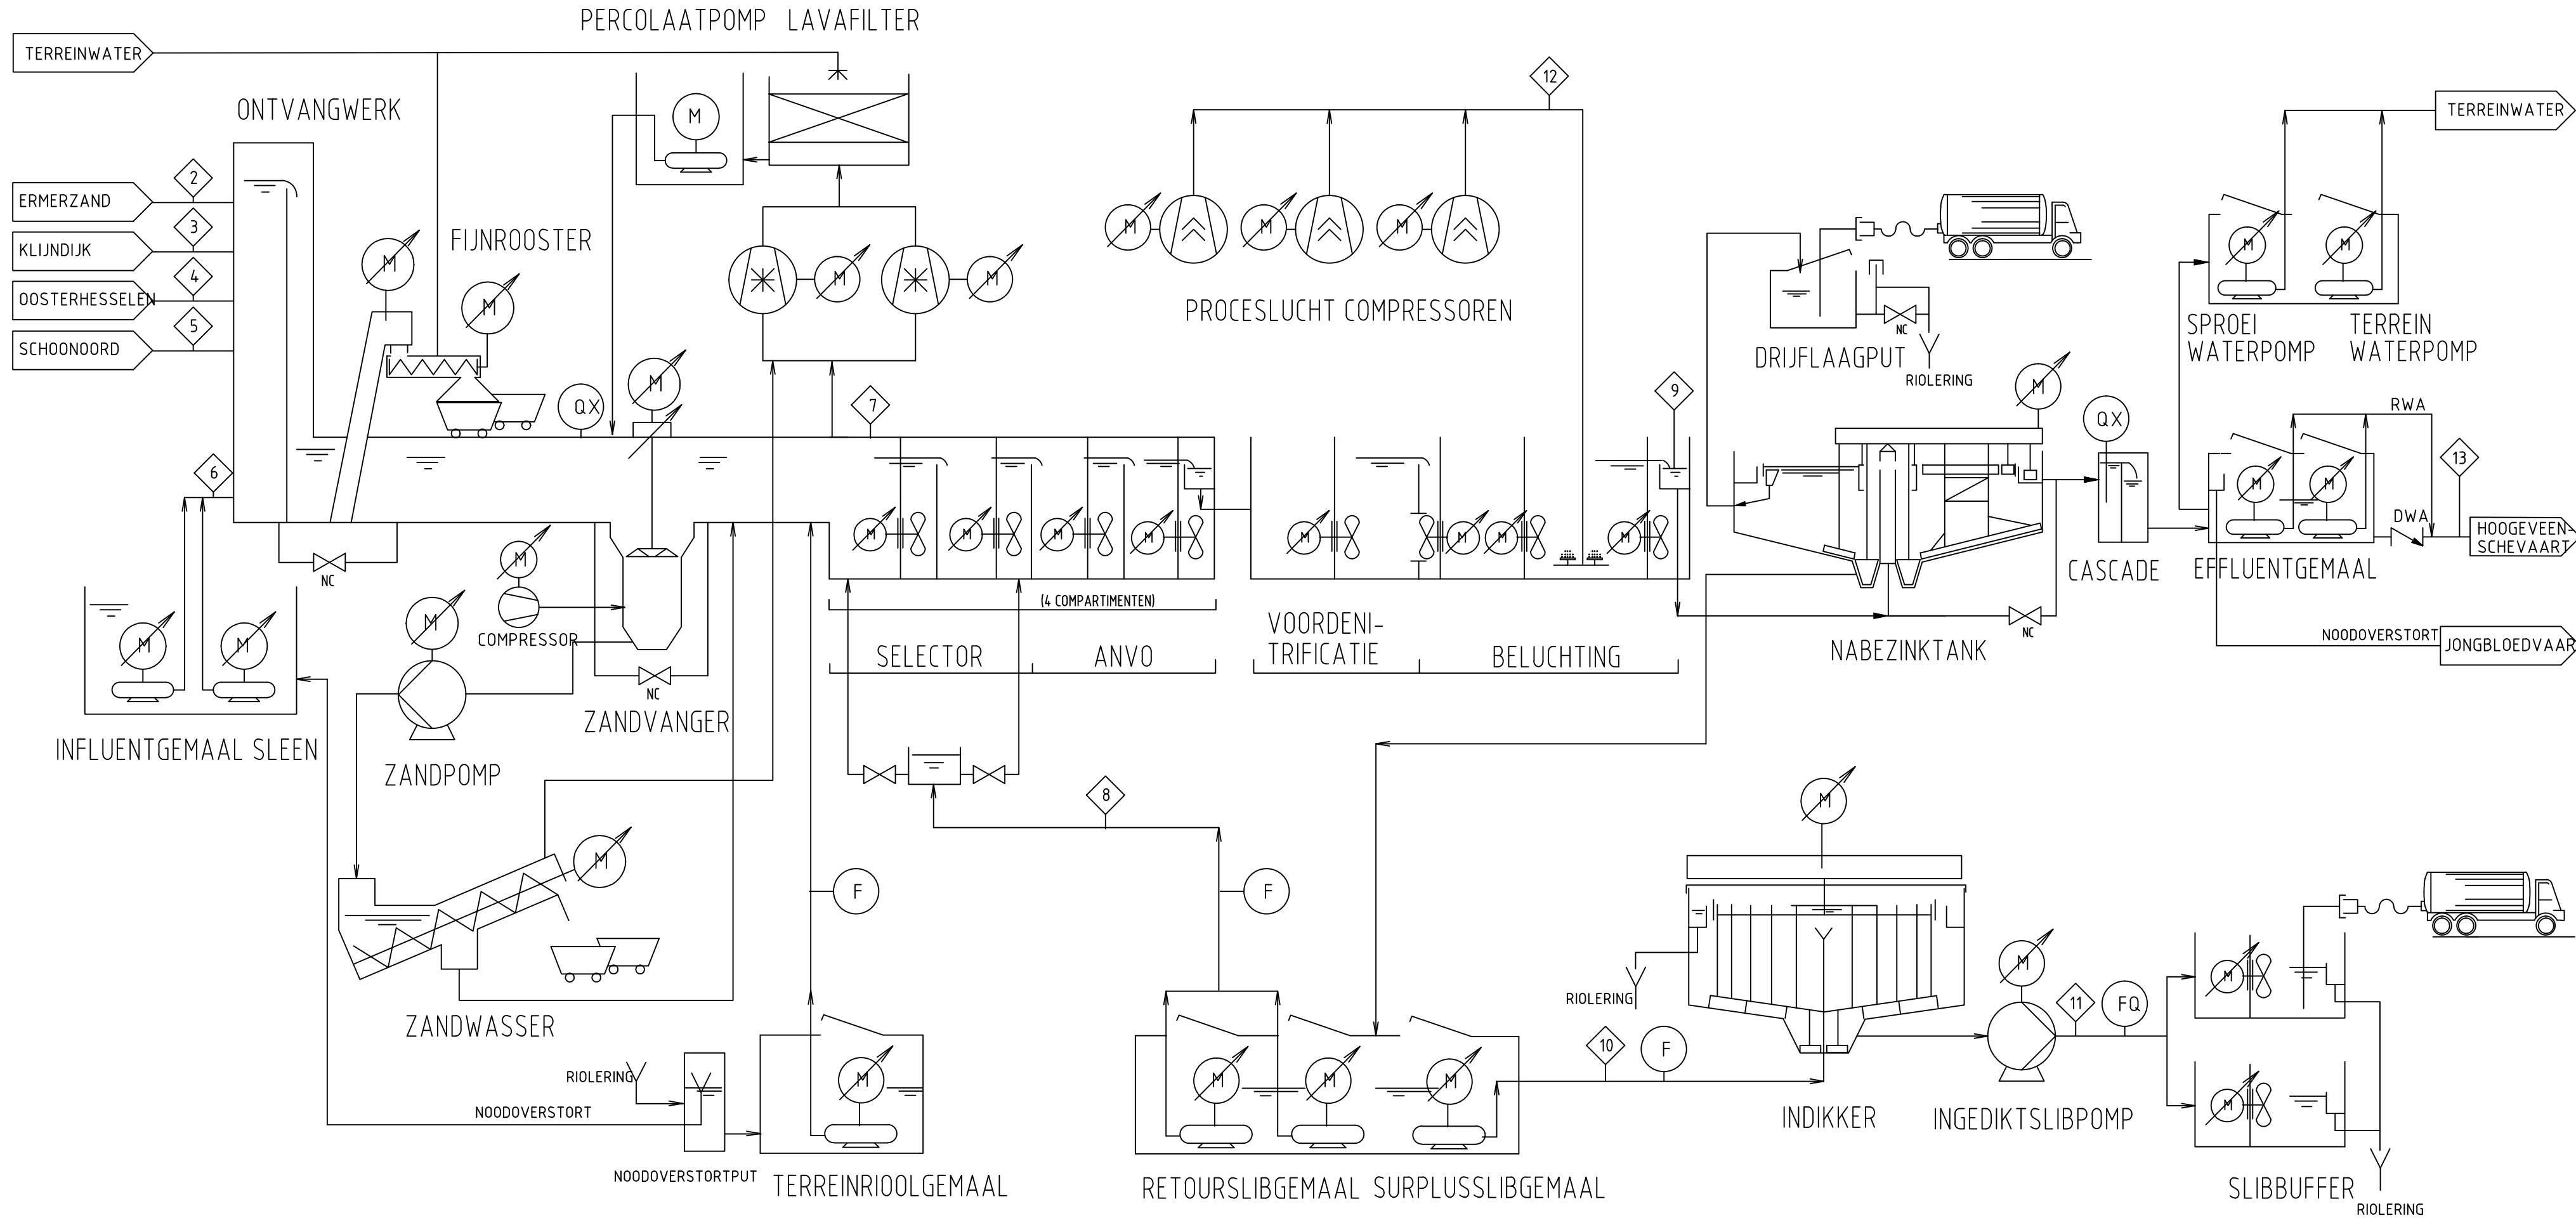

DEBIET	1	2	3	4	5	6	7	8	9	10	11	12	13
DWA max. m³/h		21	44	120	46	32	263	263	526			85	428
RWA m³/h		44	276	554	251	125	1400	870	2270			300	1250
NORMAAL m³/dag										197			
MAXIMAAL m³/dag										297	72		

	Tauw				Postbus 133 7400 AC Deventer Telefoon (0570) 69 99 11 www.tauw.nl	
	Opdrachtgever WATERSCHAP VECHTSTROMEN					
	Project RENOVATIE RWZI SLEEN					
	Onderdeel PFD WATERLIJN / SLIBLIJN WE-00					
	Datum Getek. Gec.		19-02-15 AUV ADV		Schaal 1 : 1	
Projectnummer 1220295		Tekeningnummer 3200		Status DEFINITIEF	Formaat A2	
Wijz.	Aard der wijziging			Datum	Get. Gec.	
A B C D	Aanpassen waardes RWA pos 2-6			01-05-15	GWH ADV	