


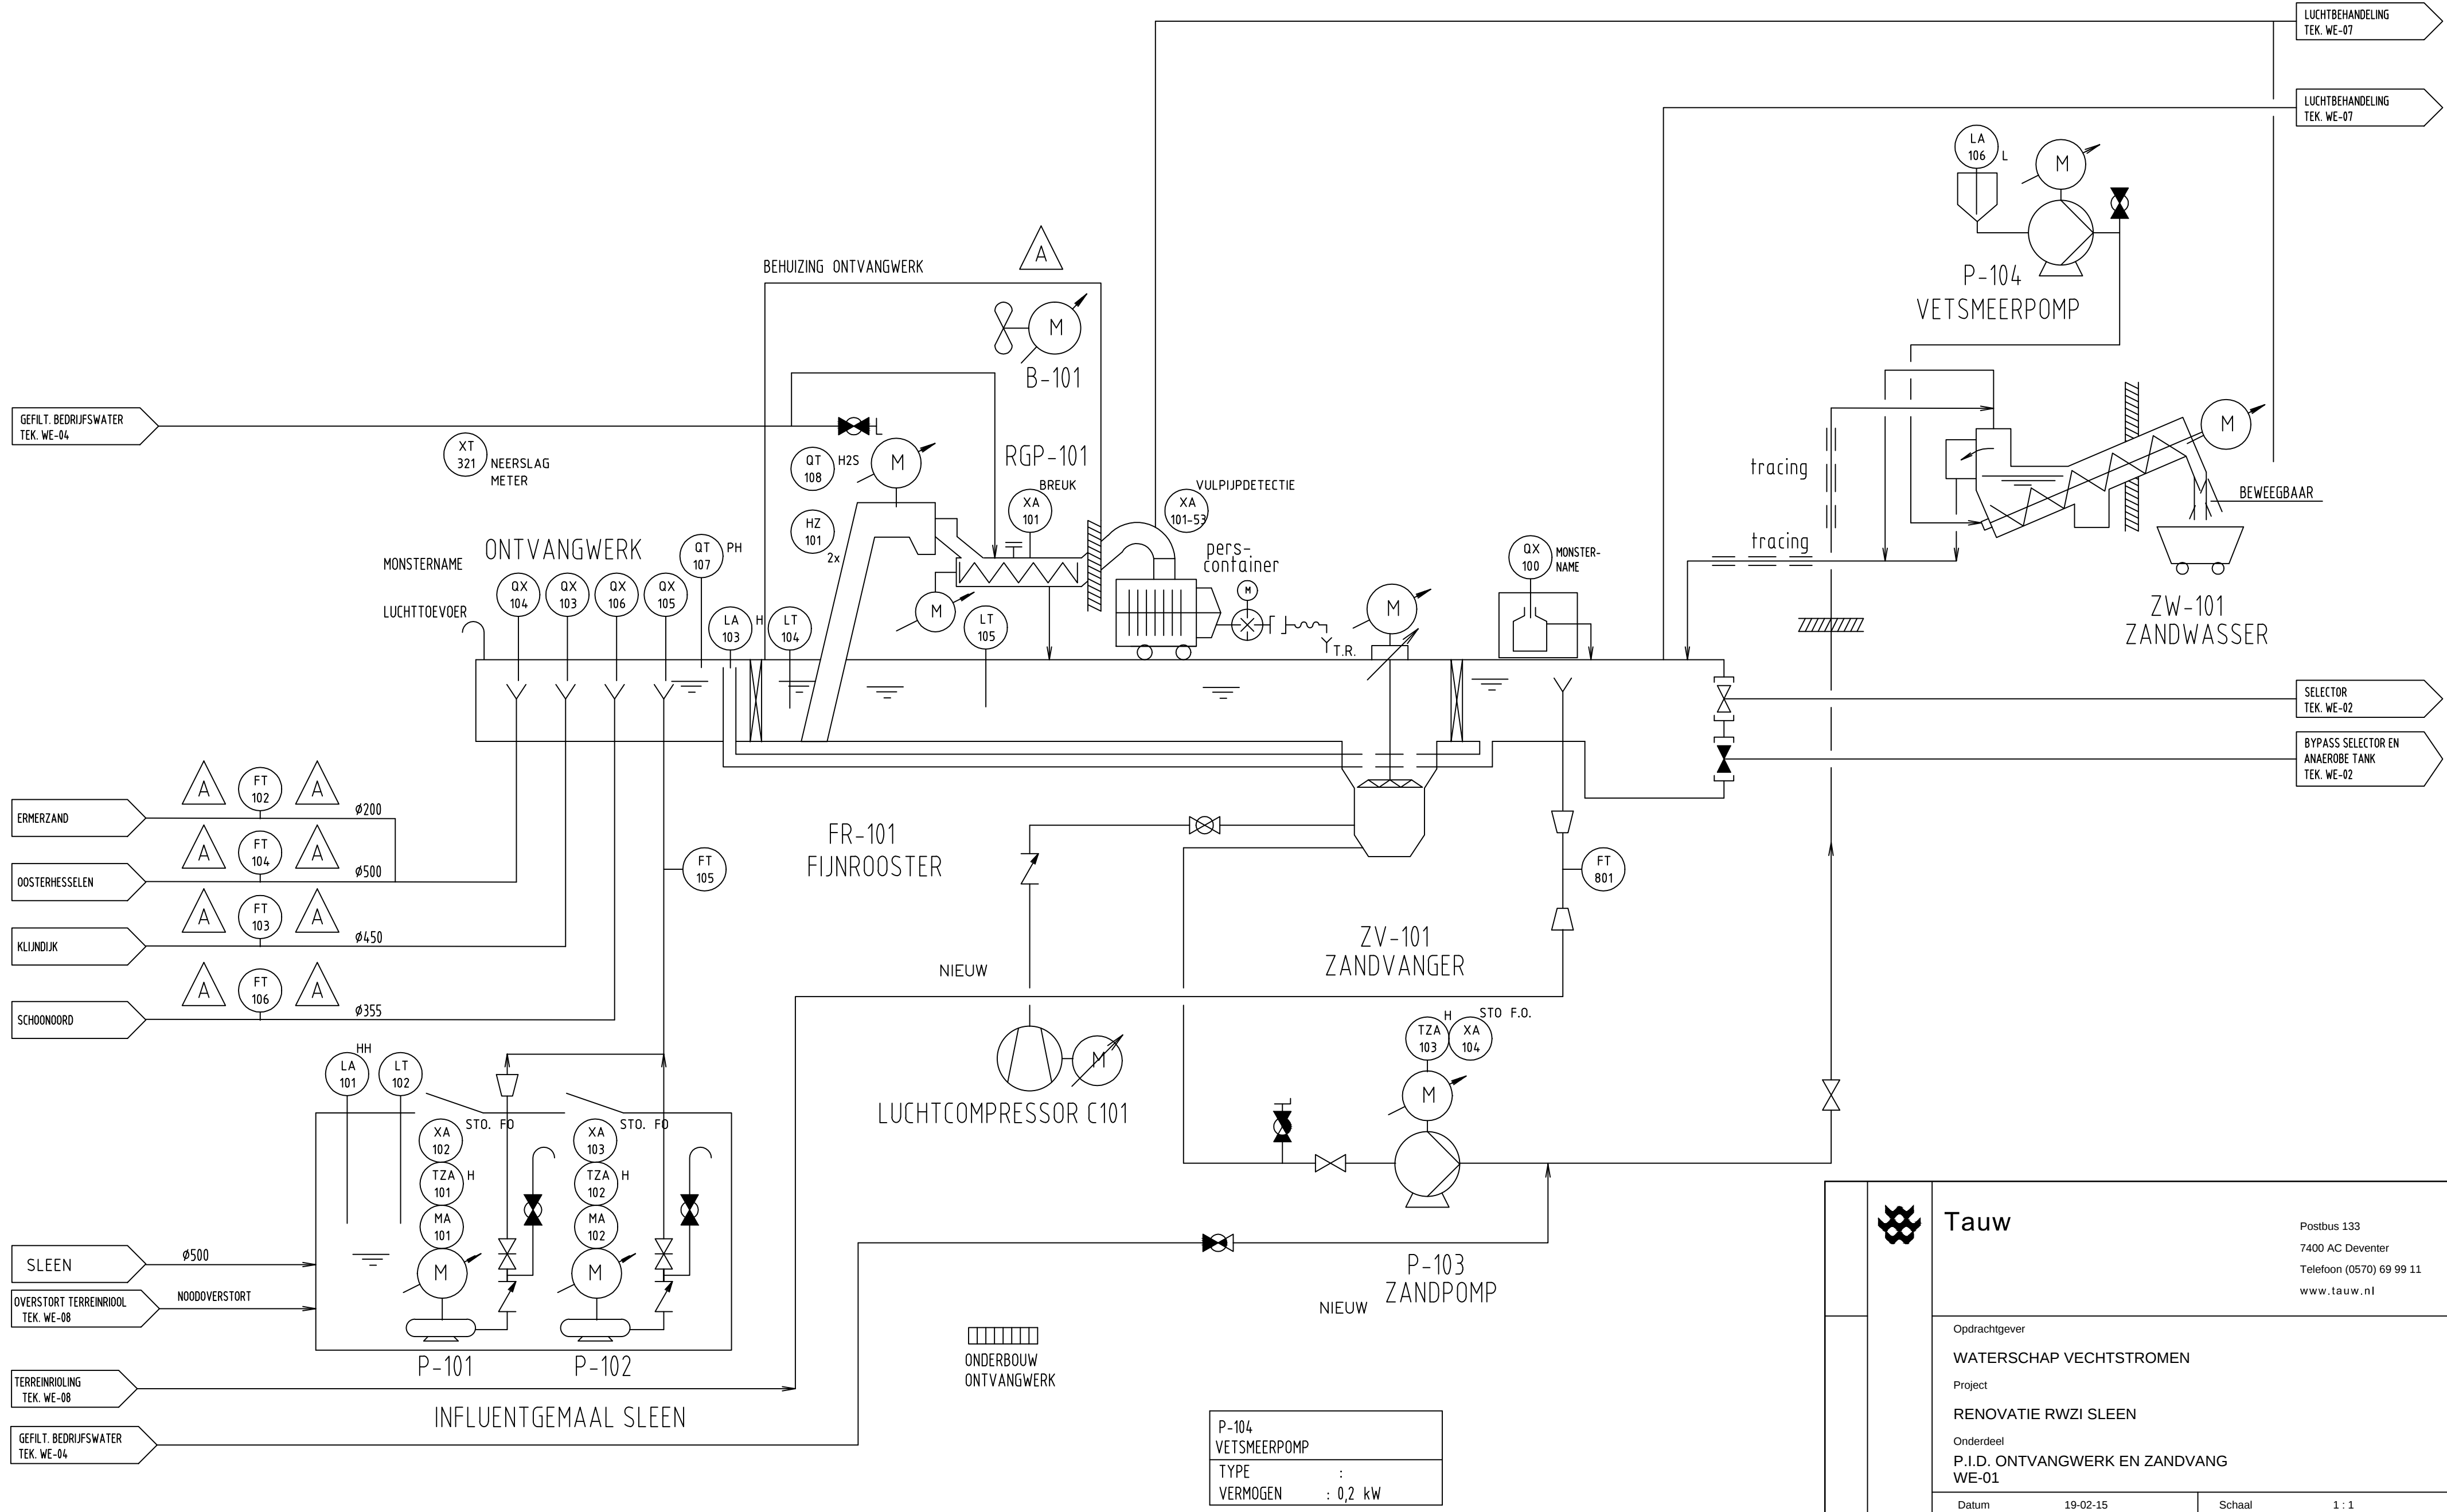

P-101/102 INFLUENTPOMPEN (SLEEN)	
TYPE	DOMPEL
CAPACITEIT	: 130 m ³ /UUR
OPVOERHOOGTE	: 6 mwk
VERMOGEN	: 5,5 kW (elk)

FR-101 FIJNROOSTER (KETTINGROOSTER)	
TYPE	KETTINGROOSTER
CAPACITEIT	: 1400 m ³ /UUR
SPLEETWIJDTE	: 6 mm
VERMOGEN	: 1.1 kW

RGP-101 ROOSTERGOEDWASPERS (NIEUW)	
TYPE	WINTSCHROEF
CAPACITEIT	: 1,5 m ³ /UUR
OPVOERHOOGTE	: .. mwk
VERMOGEN	: 3 kW

ZV-101 ZANDVANGER	
TYPE	JGT550
CAPACITEIT	: 1900 m ³ /UUR
VERMOGEN	: 0,55 kW

ZW-101 ZANDWASSER	
TYPE	VIJZEL
CAPACITEIT	: 25 m ³ /UUR
VERMOGEN	: 0,75 kW

P-103 ZANDPOMP (ZANDPOMP)	
TYPE	IMPELLER
CAPACITEIT	: 25 m ³ /UUR
OPVOERHOOGTE	: 5 mwk
VERMOGEN	: 0,75 kW

B-101 VERWARMING	
TYPE	: BUIS
CAPACITEIT	: ?? m ³ /UUR
VERMOGEN	: 5 kW

P-104 VETSMEERPOMP	
TYPE	:
VERMOGEN	: 0,2 kW

	Tauw			Postbus 133 7400 AC Deventer Telefoon (0570) 69 99 11 www.tauw.nl			
	Opdrachtgever WATERSCHAP VECHTSTROMEN Project RENOVATIE RWZI SLEEN Onderdeel P.I.D. ONTVANGWERK EN ZANDVANG WE-01						
	Datum Getek. Gec.		19-02-15 AUV ADV		Schaal 1 : 1		
	Projectnummer 1220295		Tekeningnummer 3201		Status DEFINITIEF Formaat A2		
	Wijz.	Aard der wijziging			Datum	Get.	Gec.
	A B C D	Verwijderen verloopstukken en toevoegen verwarming B-101			01-05-15	GWH	ADV