


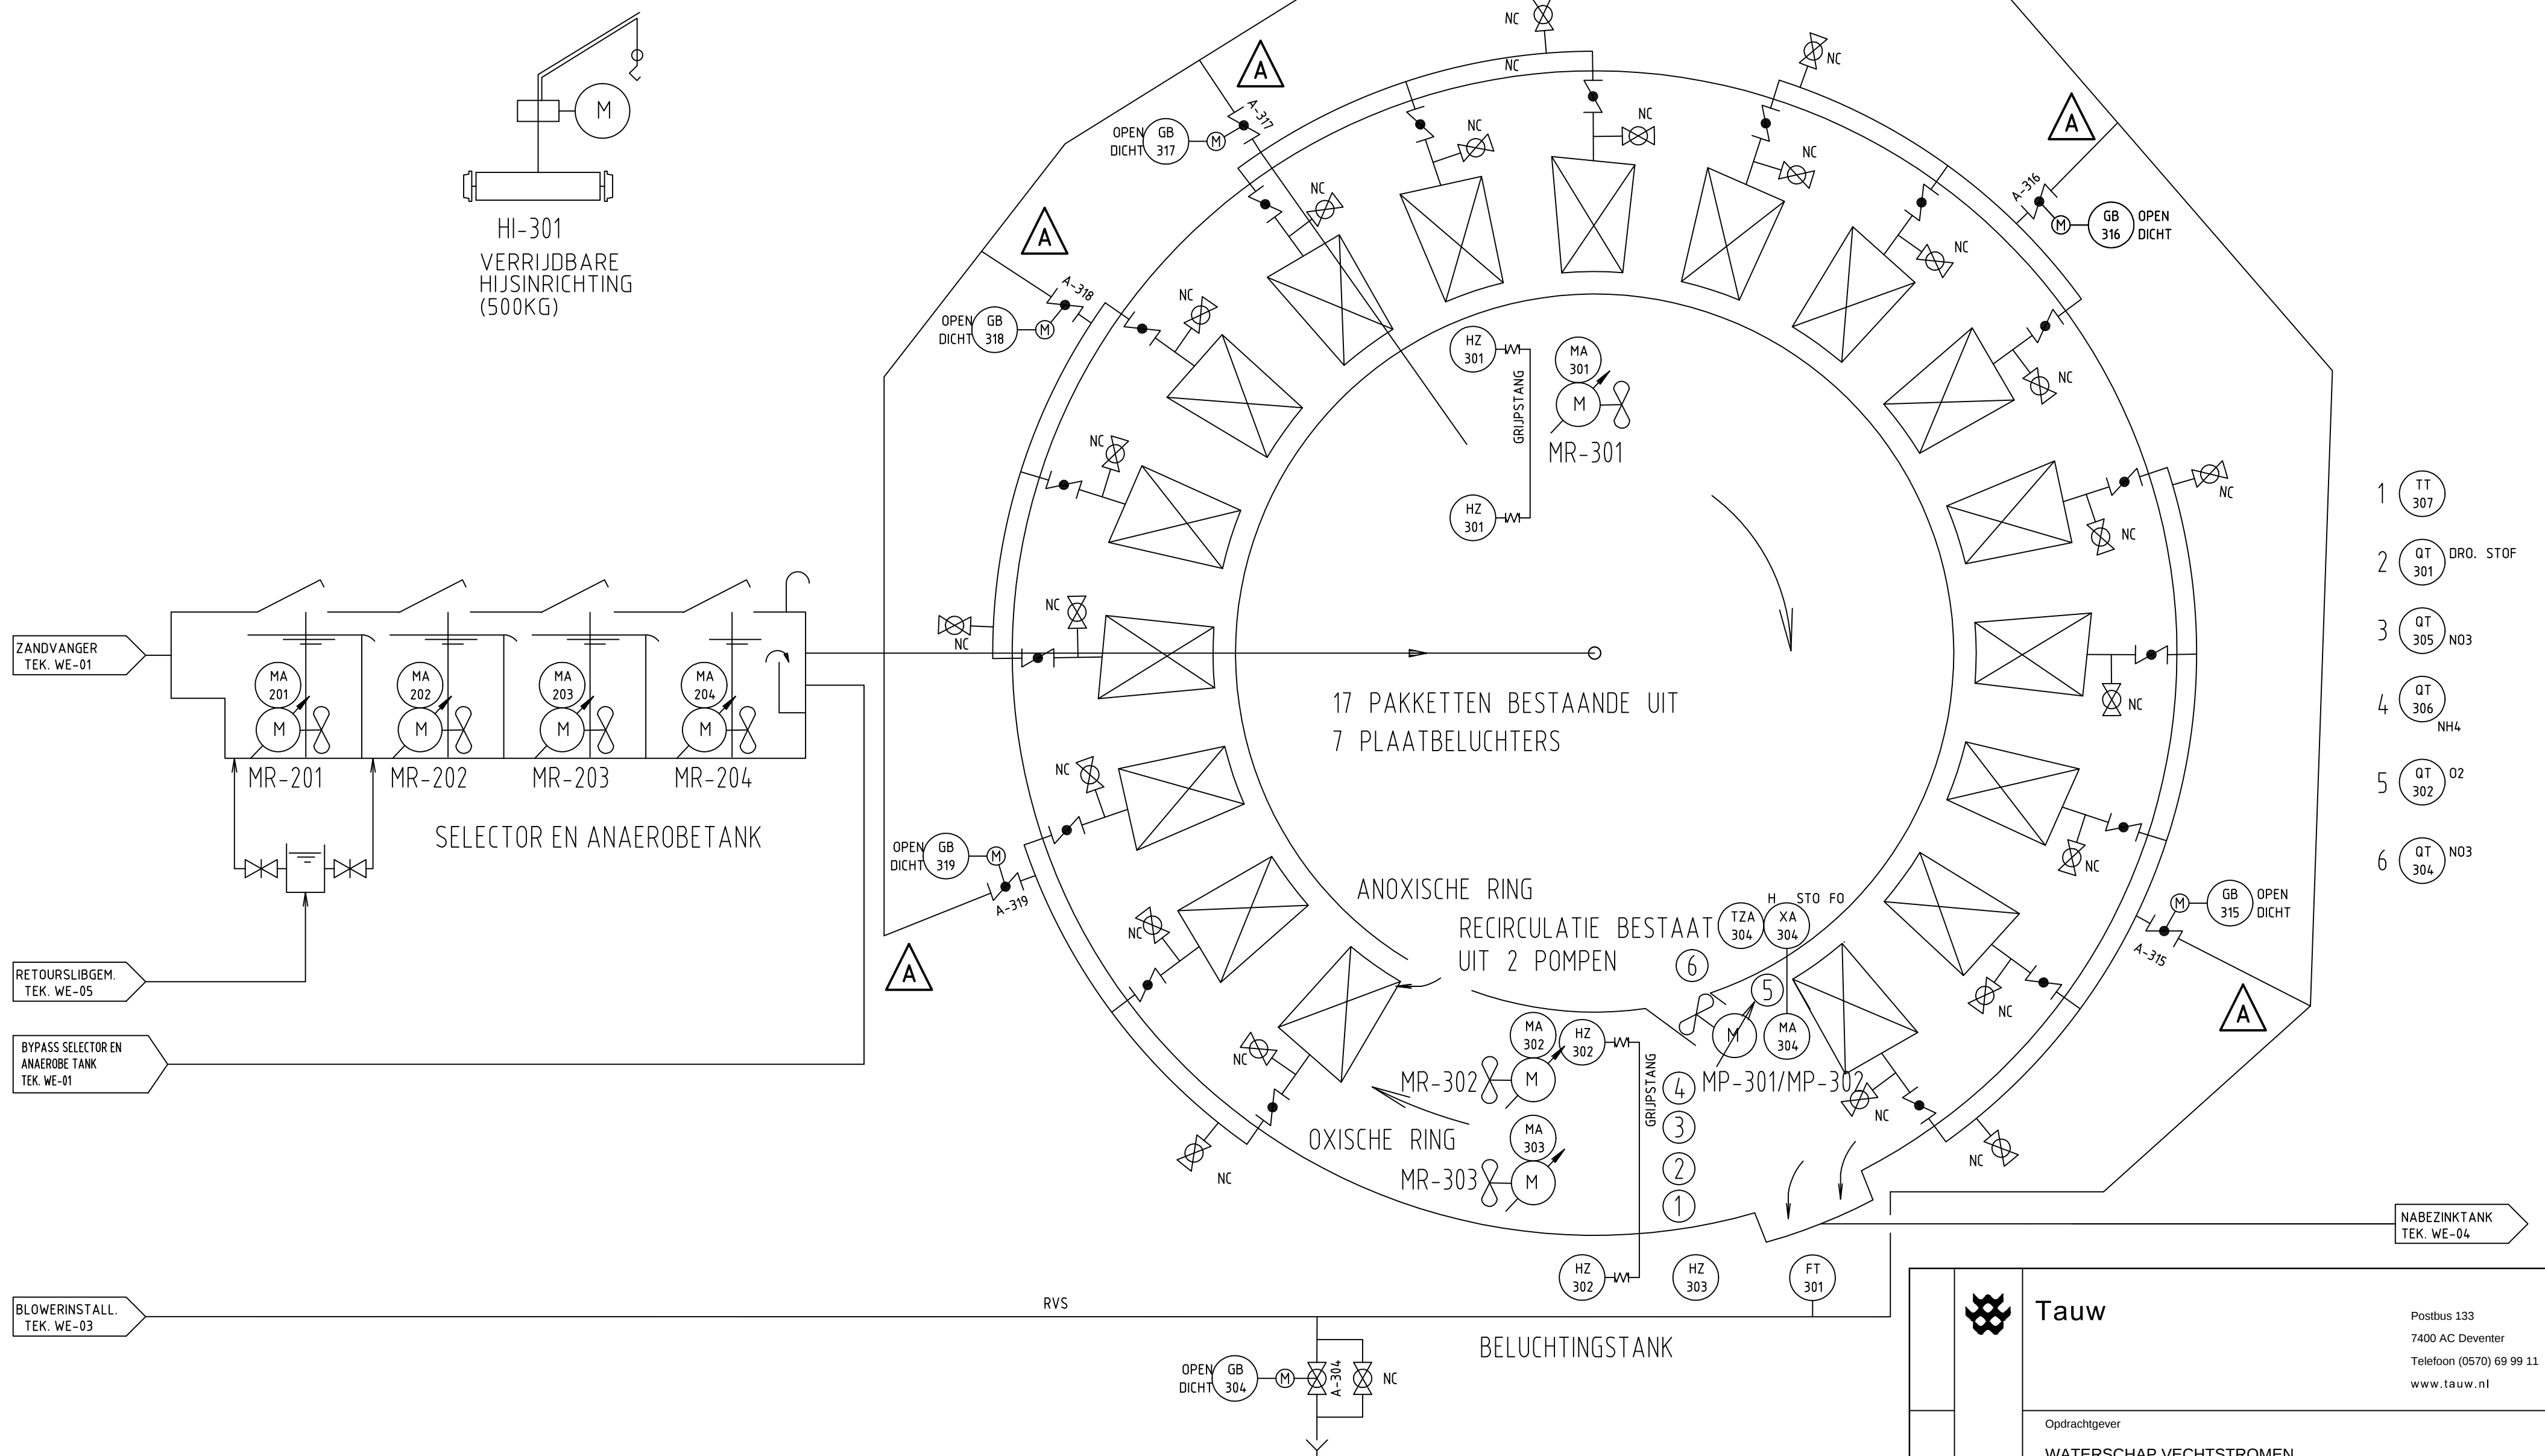

MR-201/202/203/204 MENGERS IN SELECTOR EN ANAEROBE TANK	
TYPE	: ONDERWATER
VERMOGEN	: 0,9kW (elk)

MR-301 (NIEUW) VOORTSTUWER IN DENITRIFICATIE	
TYPE	: ONDERWATER
VERMOGEN	: 3,5 kW

MR-302/303 (NIEUW) VOORTSTUWERS IN BELUCHTING	
TYPE	: ONDERWATER
VERMOGEN	: 3,5 kW

MP-301/MP-302 RECIRCULATIEPOMP (NIEUW)	
TYPE	: ONDERWATER
CAPACITEIT	: 856 m3/UUR
VERMOGEN	: 1,5 kW

HI-301 HIJSINRICHTING	
TYPE	:
VERMOGEN	: 1,5 kW

	Tauw				Postbus 133 7400 AC Deventer Telefoon (0570) 69 99 11 www.tauw.nl			
	Opdrachtgever WATERSCHAP VECHTSTROMEN							
	Project RENOVATIE RWZI SLEEN							
	Onderdeel P.I.D. BELUCHTINGSTANK WE-02							
	Datum Getek. Gec.		19-02-15 AUV ADV		Schaal 1 : 1			
Projectnummer 1220295		Tekeningnummer 3202		Status DEFINITIEF		Formaat A2		
Wijz.		Aard der wijziging				Datum	Get.	Gec.
A B C D		Aanpassing ringleiding en toevoegen A-319				01-05-15	GWH	ADV