


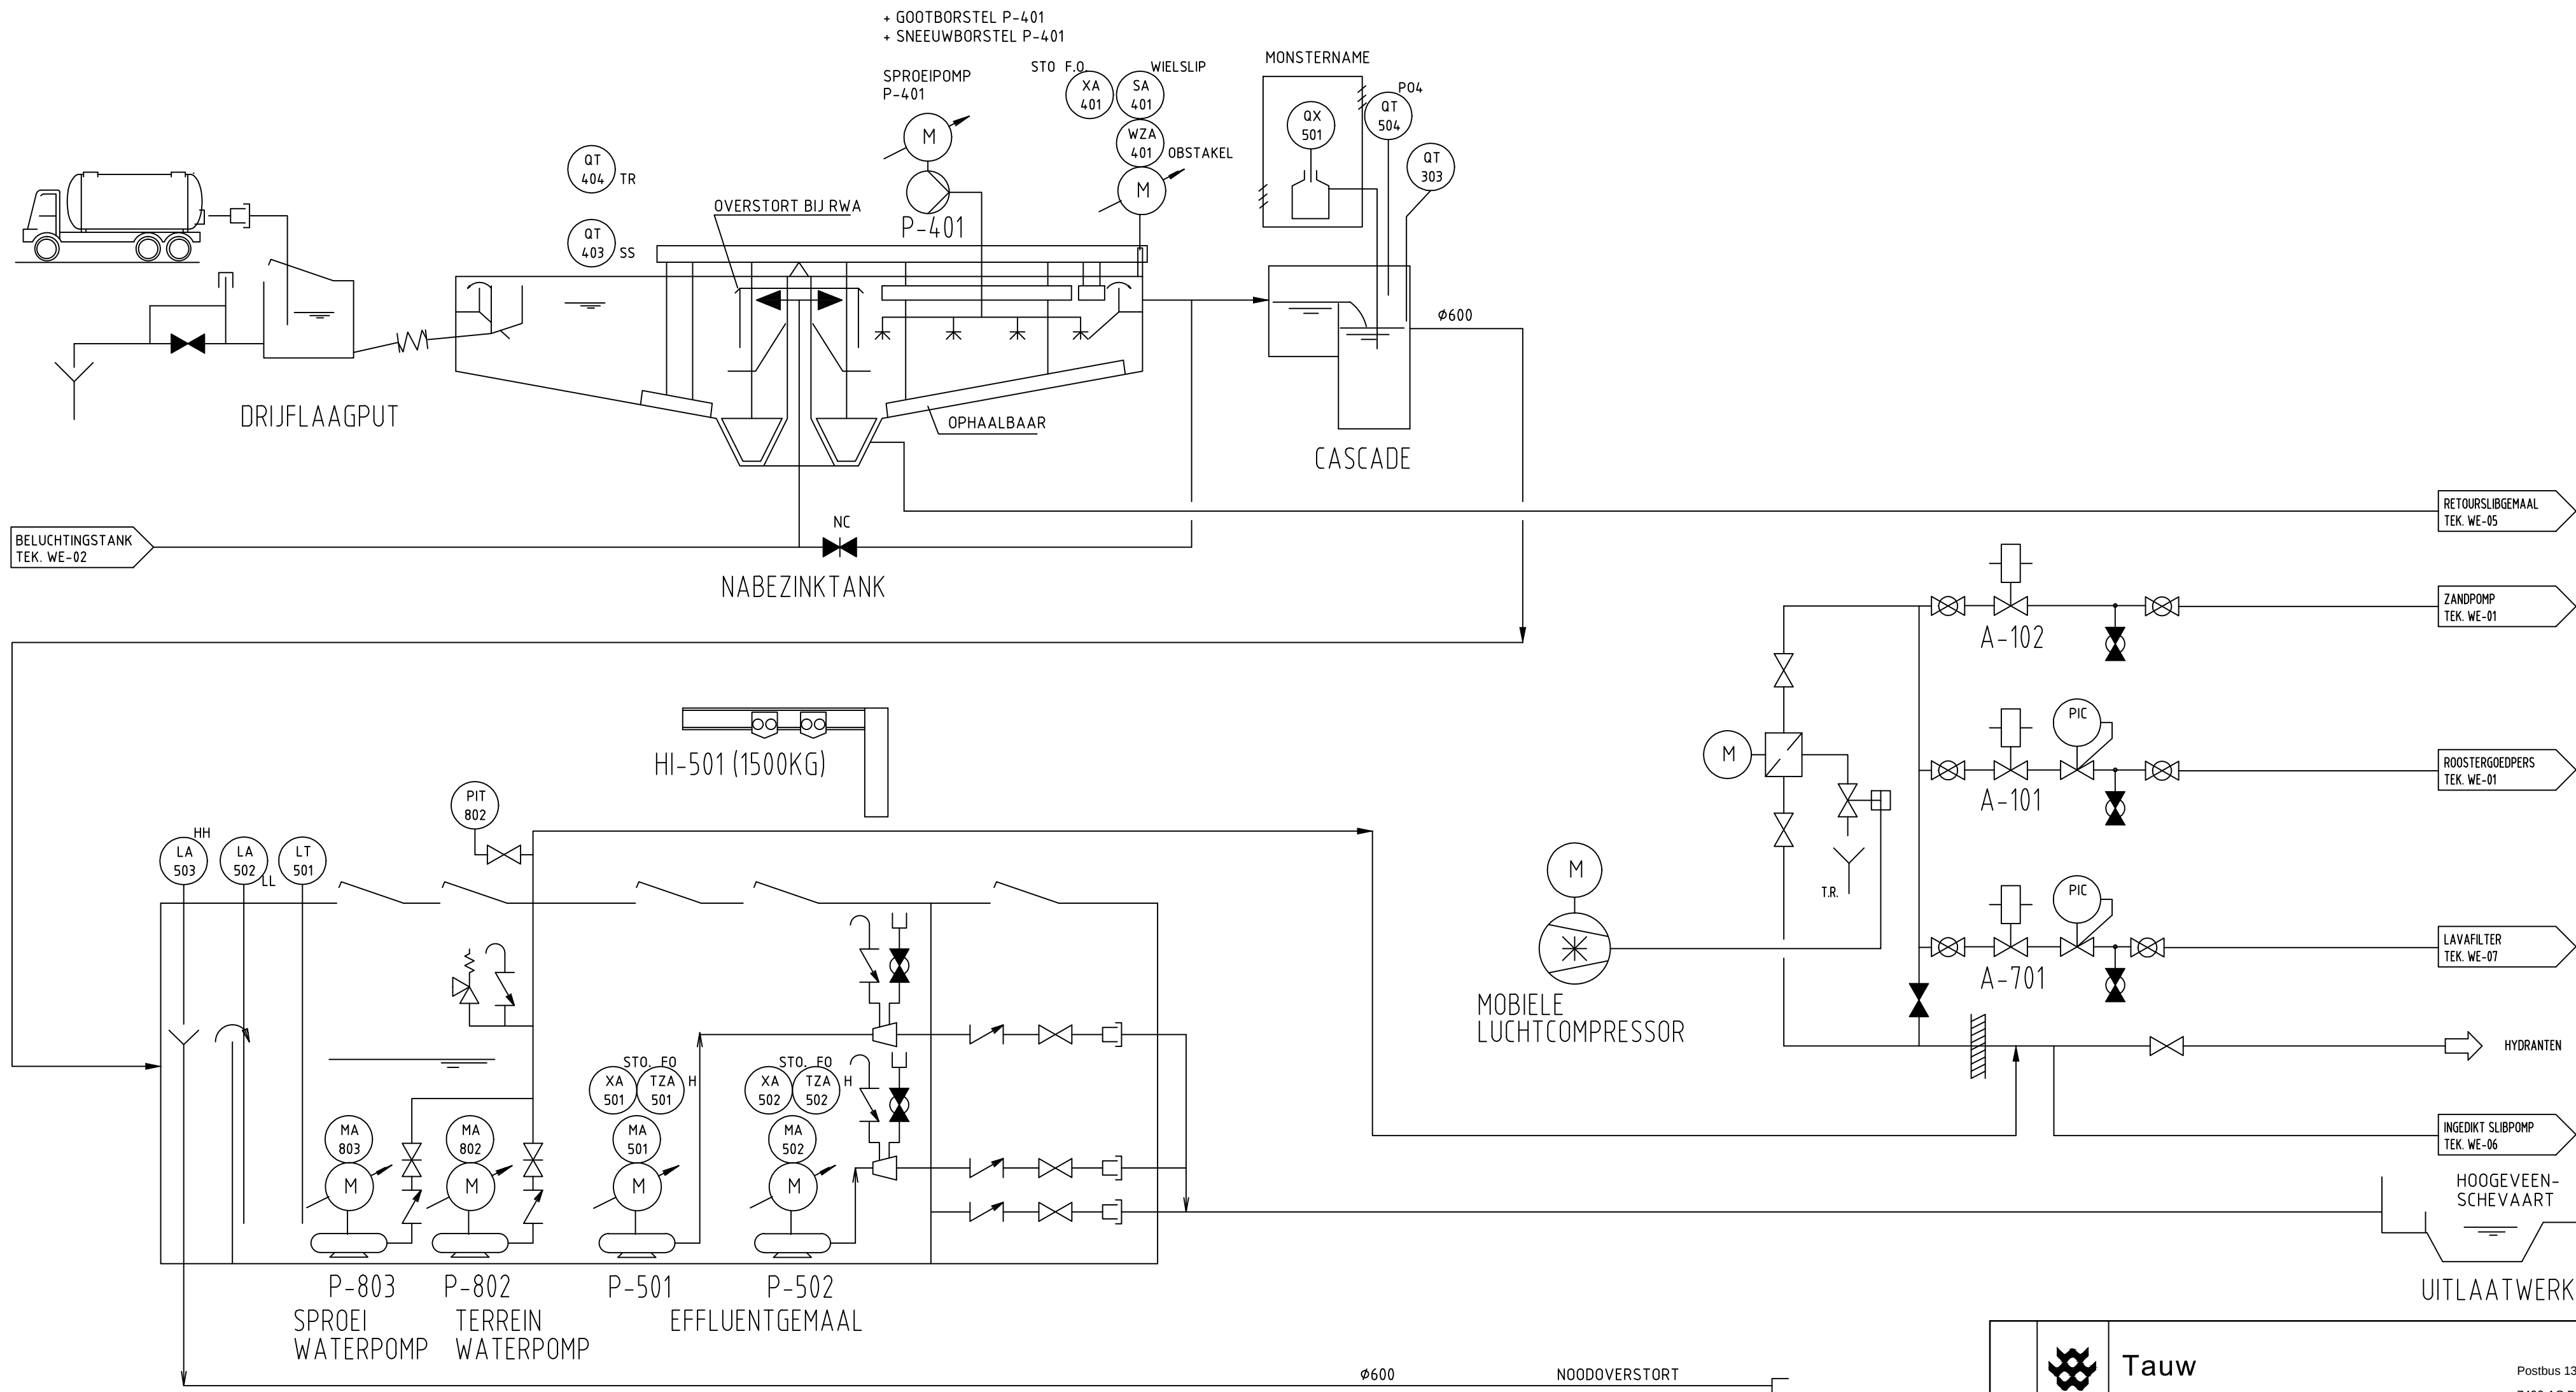

P-803 SPROEIWATERPOMP (NIEUW)	
TYPE	DOMPEL
CAPACITEIT	74 m³/UUR
OPVOERHOOGTE	10 :mwk
VERMOGEN	5,5 :kW

P-802 TERREINWATERPOMP	
TYPE	DOMPEL
CAPACITEIT	30 m³/UUR
OPVOERHOOGTE	10 :mwk
VERMOGEN	22 :kW

P-501/502 EFFLUENTPOMP	
TYPE	CENTRIFUGAAL
CAPACITEIT	1500 m³/UUR
OPVOERHOOGTE	10 :mwk
VERMOGEN	80 :kW

RB-401 AANDRIJVING RUIMERBRUG	
TYPE	:
VERMOGEN	1 kW



Tauw

Postbus 133
7400 AC Deventer
Telefoon (0570) 69 99 11
www.tauw.nl

Opdrachtgever WATERSCHAP VECHTSTROMEN			
Project RENOVATIE RWZI SLEEN			
Onderdeel P.I.D. NABEZINKTANK EN EFFLUENTGEMAAL WE-04			
Datum Getek. Gec.	19-02-15 AUV ADV	Schaal 1 : 1	
Projectnummer 1220295	Tekeningnummer 3204	Status DEFINITIEF	Formaat A2
Wijz.	Aard der wijziging	Datum	Get. Gec.
A B C D	Status verhoogd	01-05-15	GWH ADV