



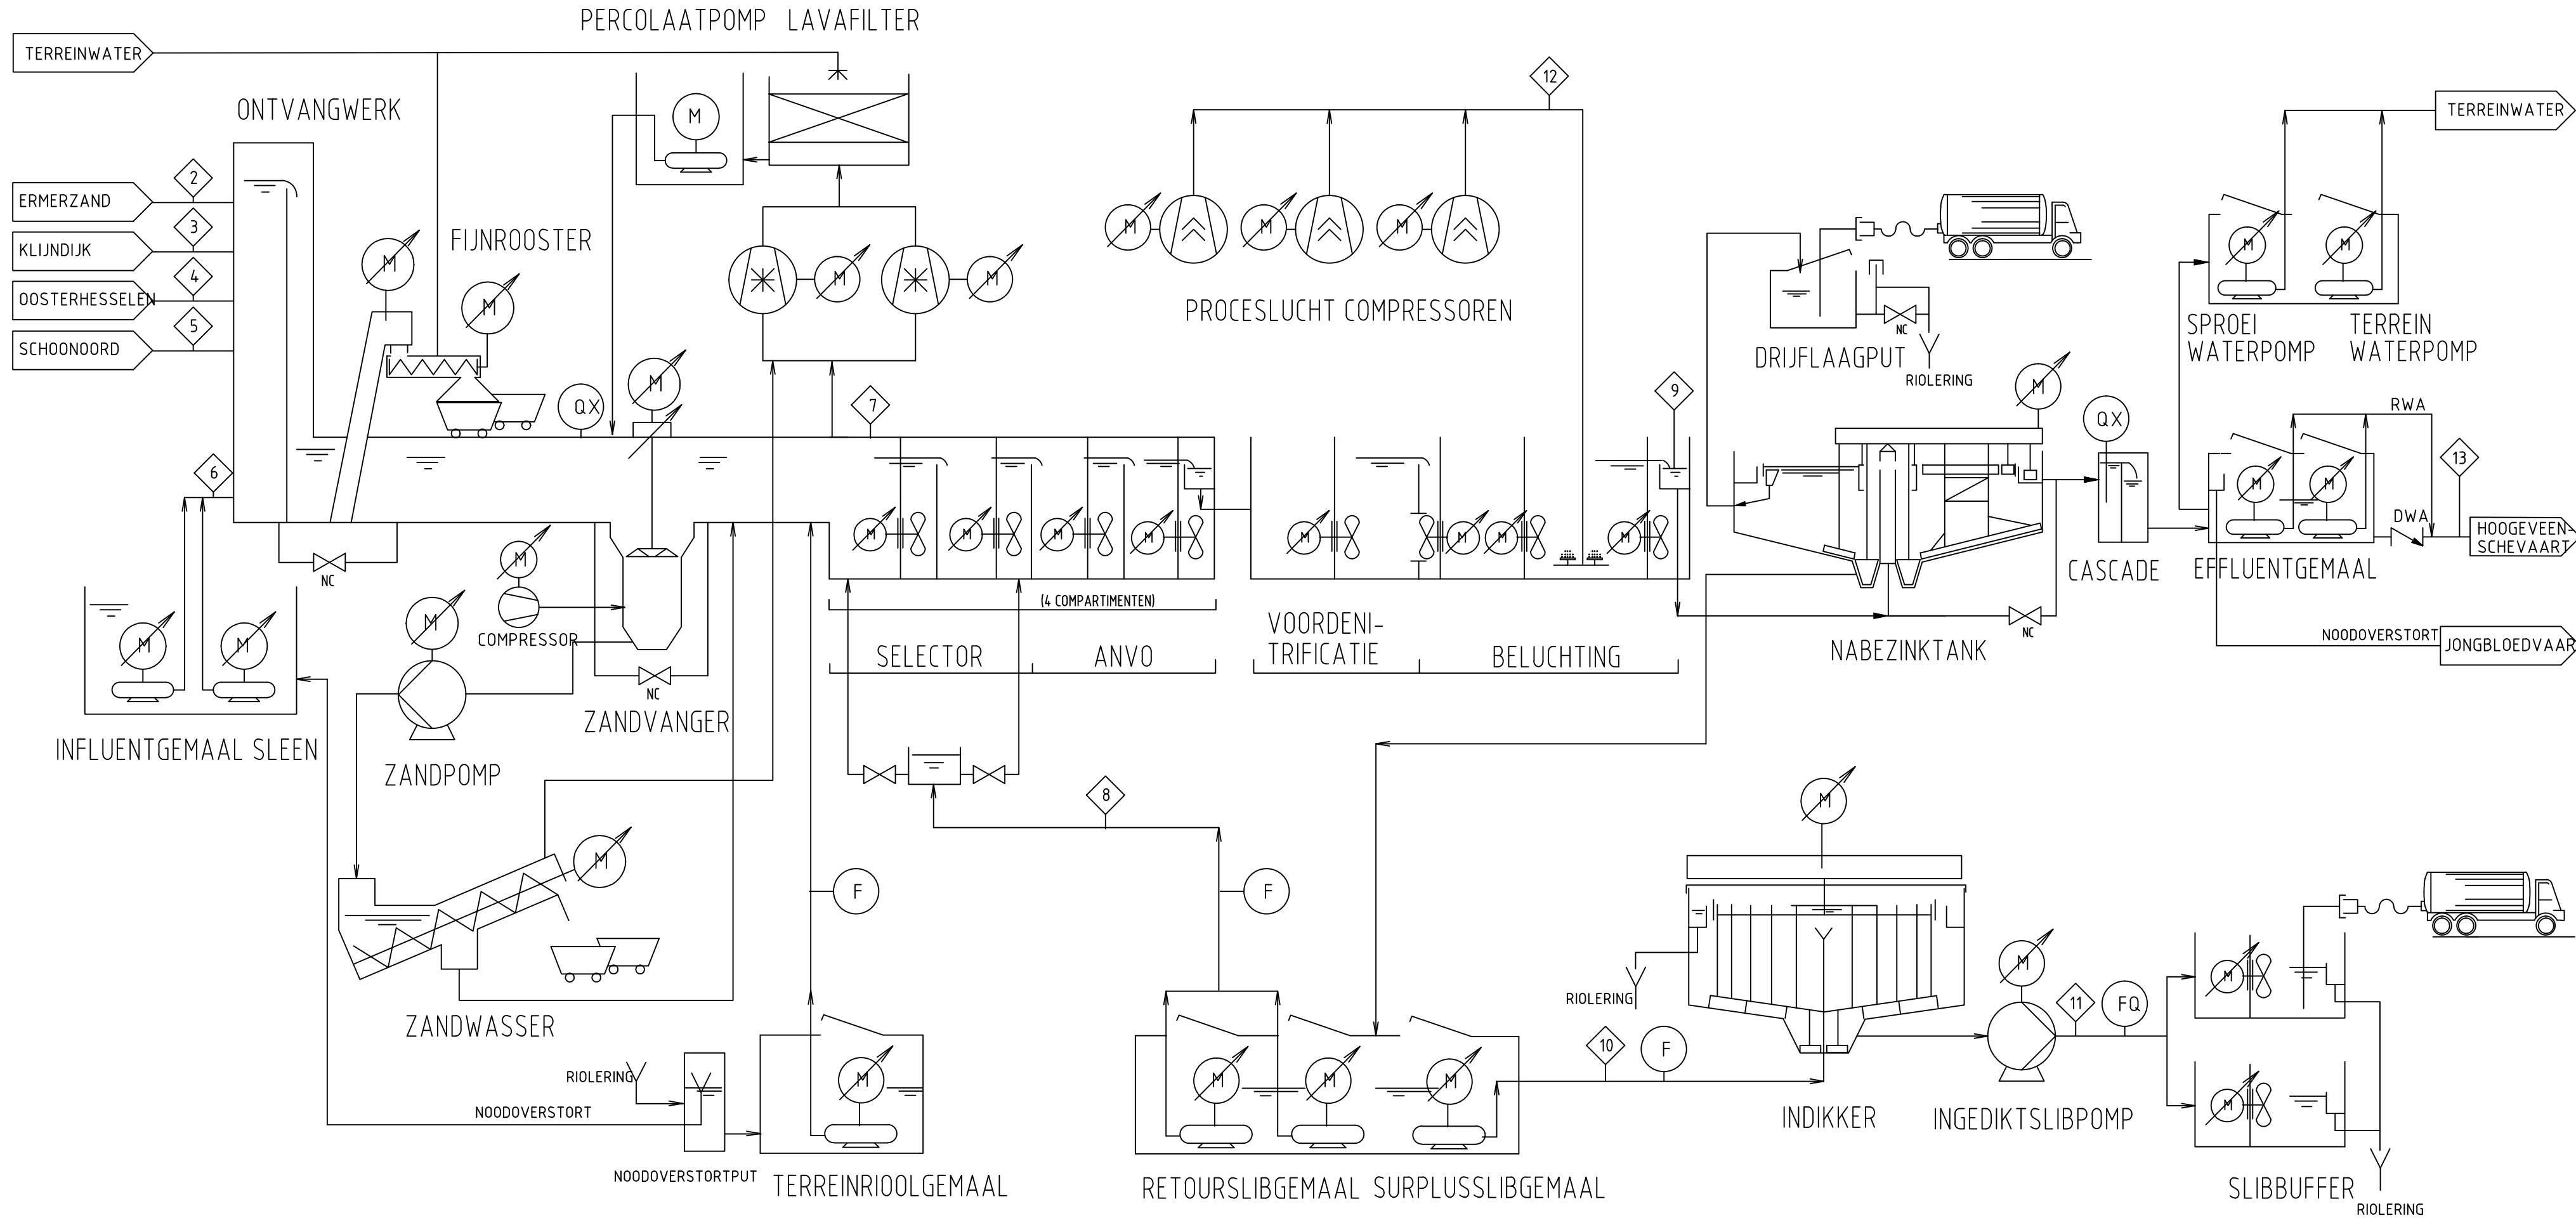

DEBIET	1	2	3	4	5	6	7	8	9	10	11	12	13
DWA max. m³/h		21	44	120	46	32	263	263	526			85	428
RWA m³/h		44	276	554	251	125	1400	870	2270			300	1250
NORMAAL m³/dag										197			
MAXIMAAL m³/dag										297	72		

	Tauw				Postbus 133 7400 AC Deventer Telefoon (0570) 69 99 11 www.tauw.nl				
	Opdrachtgever WATERSCHAP VECHTSTROMEN								
	Project RENOVATIE RWZI SLEEN								
	Onderdeel PFD WATERLIJN / SLIBLIJN WE-00								
	Datum Getek. Gec.			19-02-15 AUV ADV		Schaal 1 : 1			
Projectnummer 1220295			Tekeningnummer 3200		Status DEFINITIEF		Formaat A2		
Wijz.		Aard der wijziging				Datum		Get.	Gec.
A B C D		Aanpassen waardes RWA pos 2-6				01-05-15		GWH	ADV

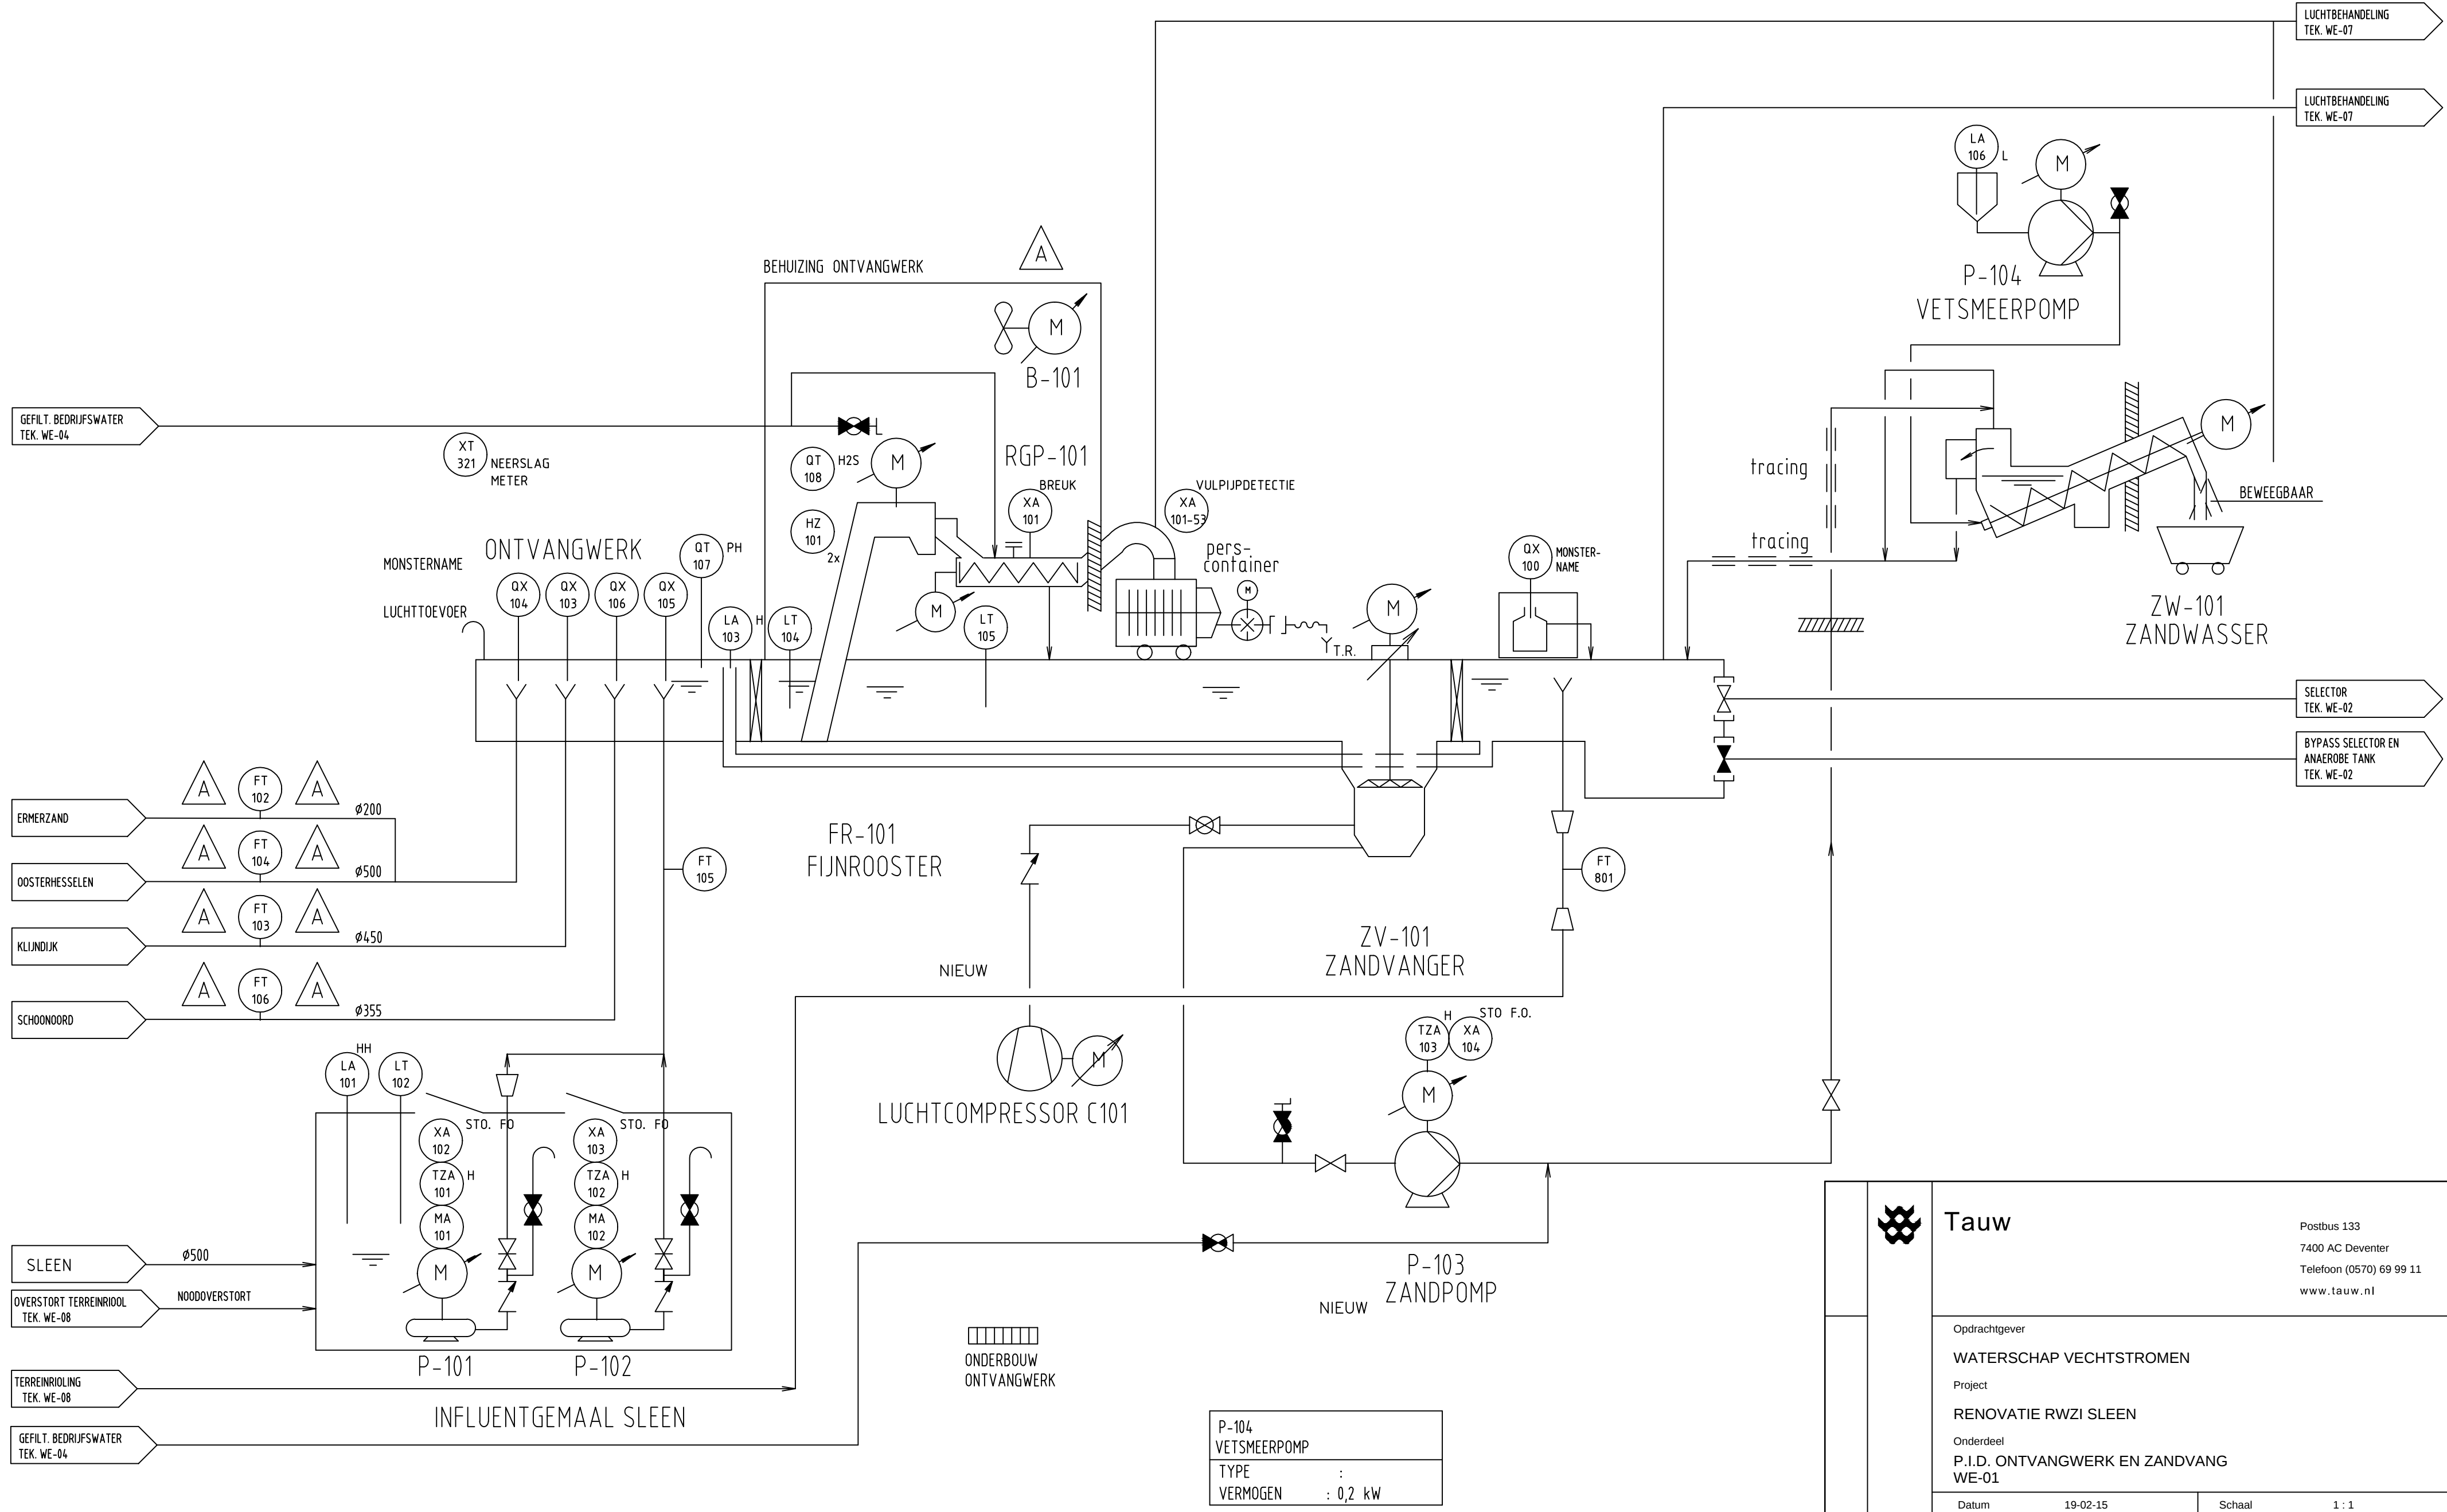

P-101/102 INFLUENTPOMPEN (SLEEN)	
TYPE	DOMPEL
CAPACITEIT	: 130 m ³ /UUR
OPVOERHOOGTE	: 6 mwk
VERMOGEN	: 5,5 kW (elk)

FR-101 FIJNROOSTER (KETTINGROOSTER)	
TYPE	KETTINGROOSTER
CAPACITEIT	: 1400 m ³ /UUR
SPLEETWIJDTE	: 6 mm
VERMOGEN	: 1.1 kW

RG-101 ROOSTERGOEDWASPERS (NIEUW)	
TYPE	WINTSCHROEF
CAPACITEIT	: 1,5 m ³ /UUR
OPVOERHOOGTE	: .. mwk
VERMOGEN	: 3 kW

ZV-101 ZANDVANGER	
TYPE	JGT550
CAPACITEIT	: 1900 m ³ /UUR
VERMOGEN	: 0,55 kW


ZW-101 ZANDWASSER	
TYPE	VIJZEL
CAPACITEIT	: 25 m ³ /UUR
VERMOGEN	: 0,75 kW

P-103 ZANDPOMP (ZANDPOMP)	
TYPE	IMPELLER
CAPACITEIT	: 25 m ³ /UUR
OPVOERHOOGTE	: 5 mwk
VERMOGEN	: 0,75 kW

B-101 VERWARMING	
TYPE	: BUIS
CAPACITEIT	: ?? m ³ /UUR
VERMOGEN	: 5 kW

P-104 VETSMEERPOMP	
TYPE	:
VERMOGEN	: 0,2 kW

	Tauw			Postbus 133 7400 AC Deventer Telefoon (0570) 69 99 11 www.tauw.nl			
	Opdrachtgever WATERSCHAP VECHTSTROMEN Project RENOVATIE RWZI SLEEN Onderdeel P.I.D. ONTVANGWERK EN ZANDVANG WE-01						
	Datum Getek. Gec.		19-02-15 AUV ADV		Schaal 1 : 1		
	Projectnummer 1220295		Tekeningnummer 3201		Status DEFINITIEF	Formaat A2	
	Wijz.	Aard der wijziging			Datum	Get.	Gec.
	A B C D	Verwijderen verloopstukken en toevoegen verwarming B-101			01-05-15	GWH	ADV

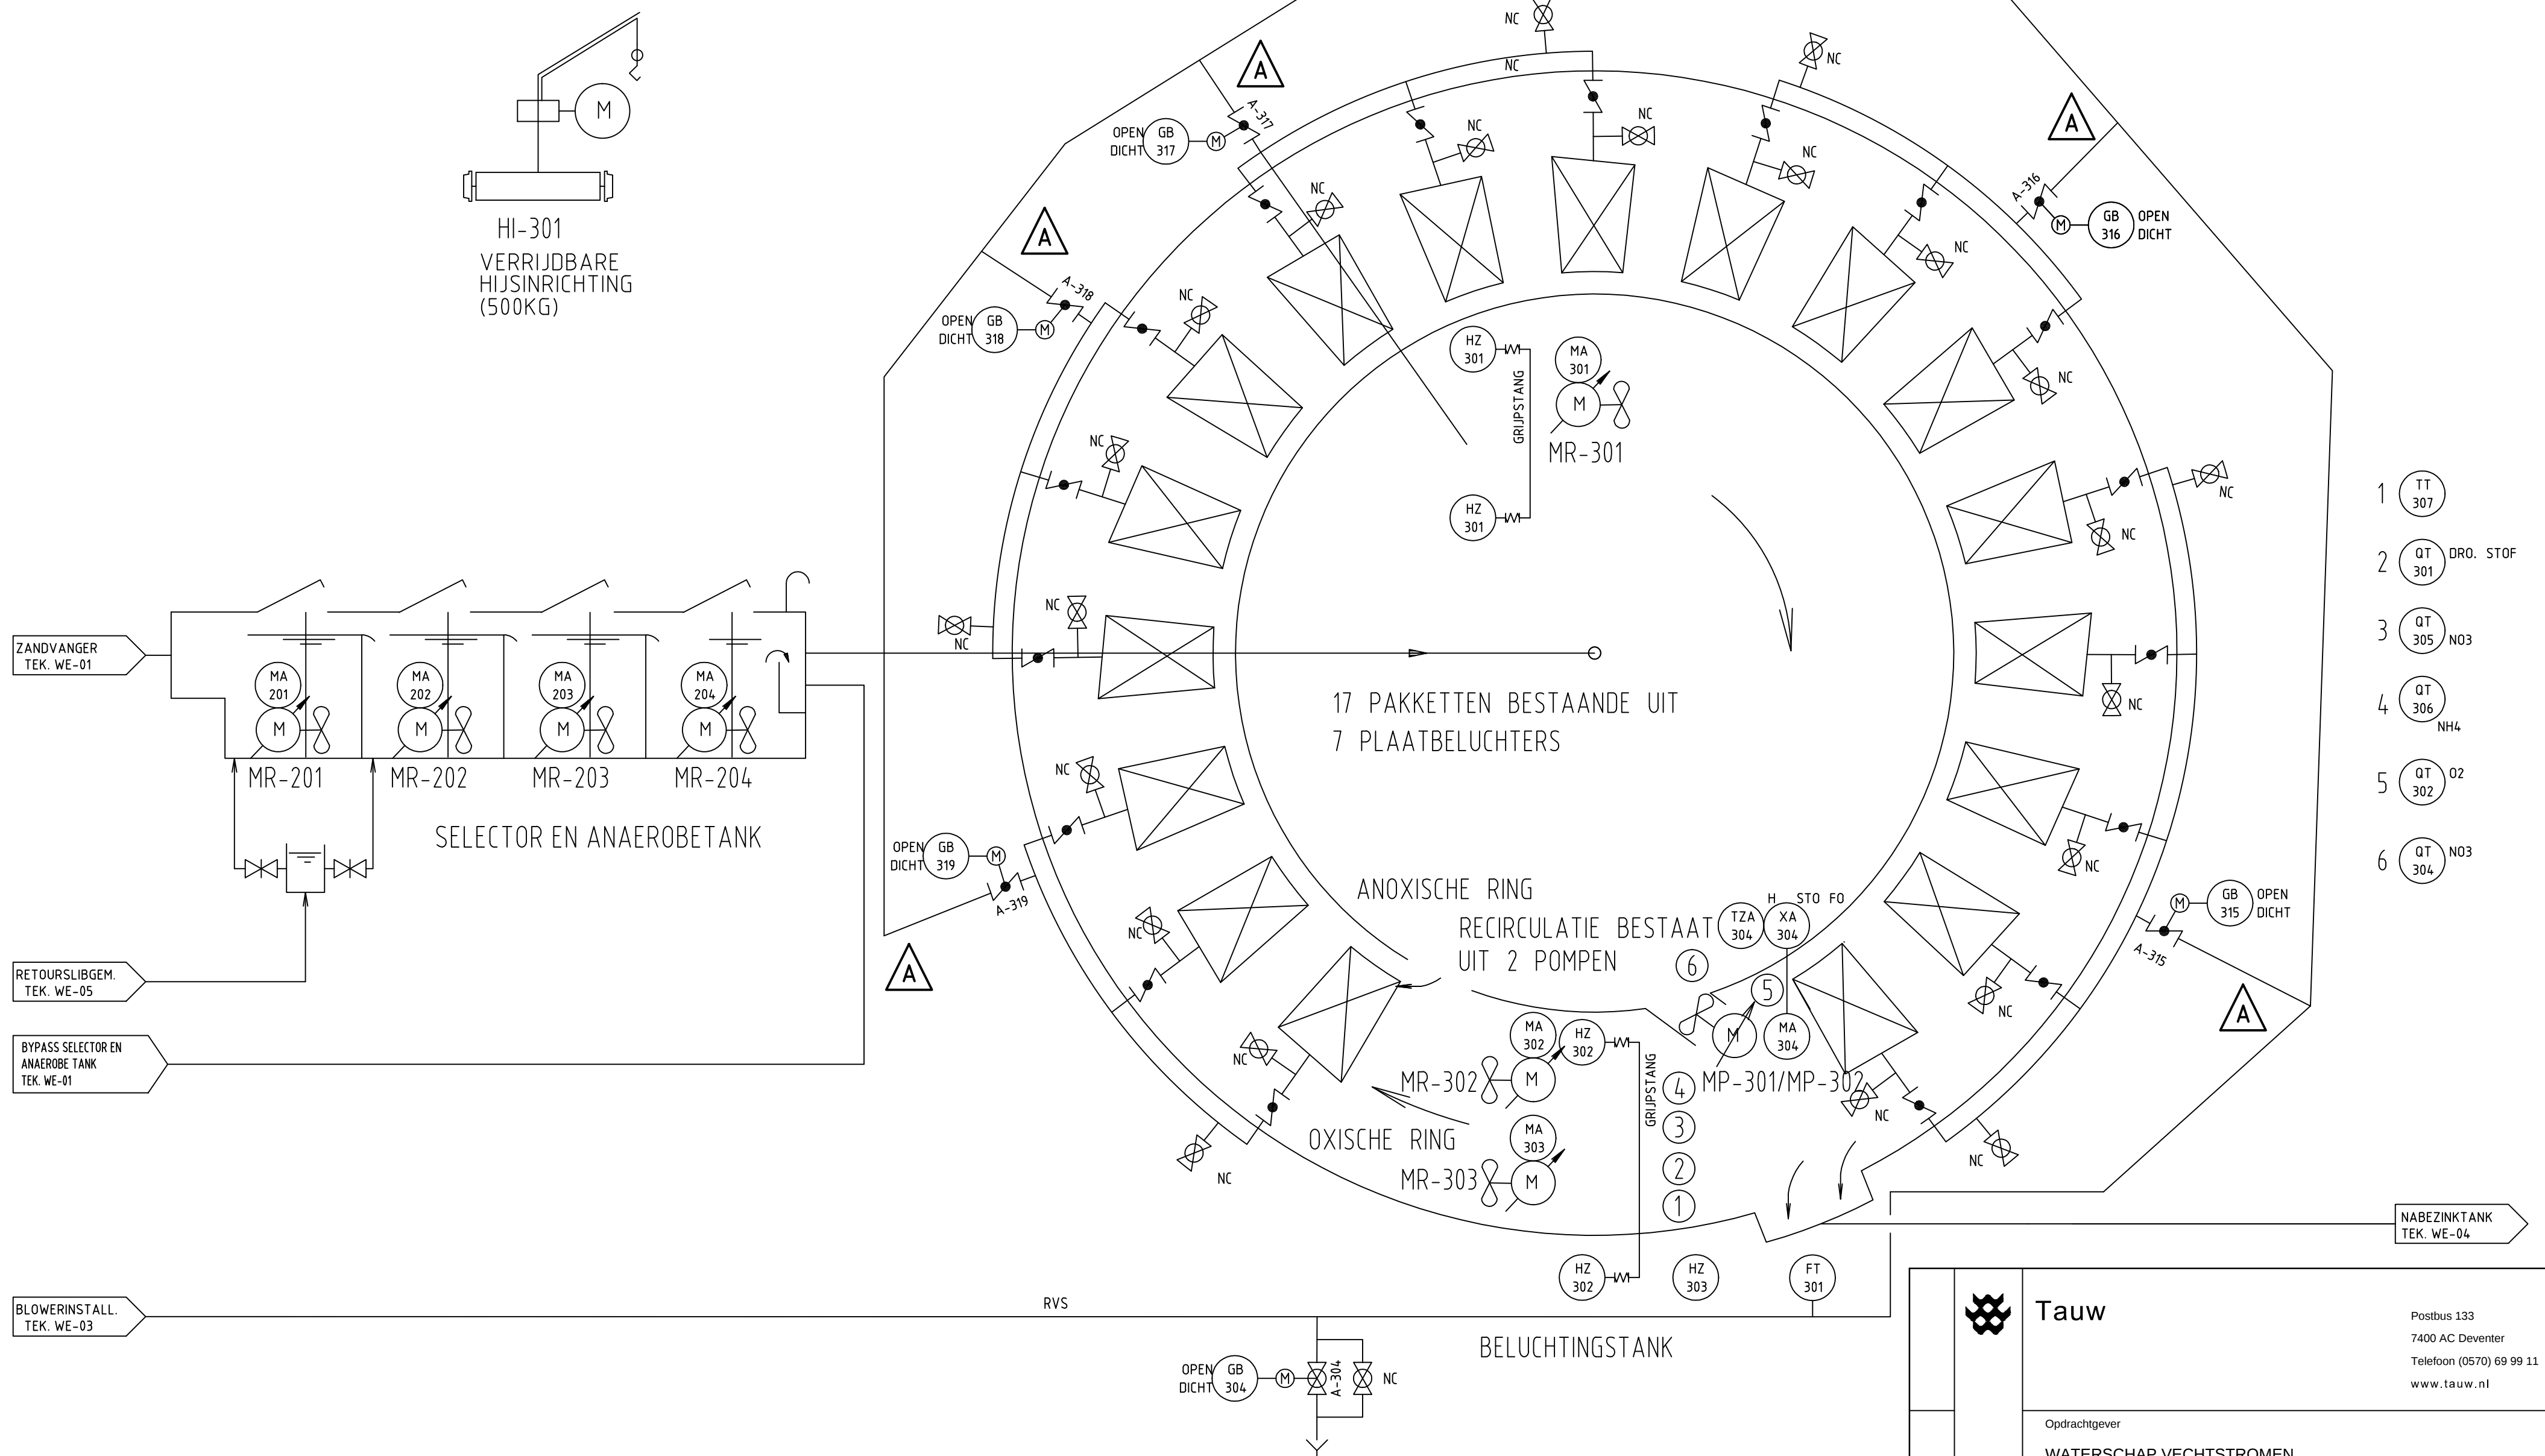

MR-201/202/203/204 MENGERS IN SELECTOR EN ANAEROBE TANK	
TYPE	: ONDERWATER
VERMOGEN	: 0,9kW (elk)


MR-301 (NIEUW) VOORTSTUWER IN DENITRIFICATIE	
TYPE	: ONDERWATER
VERMOGEN	: 3,5 kW

MR-302/303 (NIEUW) VOORTSTUWERS IN BELUCHTING	
TYPE	: ONDERWATER
VERMOGEN	: 3,5 kW

MP-301/MP-302 RECIRCULATIEPOMP (NIEUW)	
TYPE	: ONDERWATER
CAPACITEIT	: 856 m3/UUR
VERMOGEN	: 1,5 kW

HI-301 HIJSINRICHTING	
TYPE	:
VERMOGEN	: 1,5 kW

	Tauw			Postbus 133 7400 AC Deventer Telefoon (0570) 69 99 11 www.tauw.nl		
	Opdrachtgever					
	WATERSCHAP VECHTSTROMEN					
	Project					
	RENOVATIE RWZI SLEEN					
Onderdeel						
P.I.D. BELUCHTINGSTANK WE-02						
Datum Getek. Gec.		19-02-15 AUV ADV		Schaal 1 : 1		
Projectnummer 1220295		Tekeningnummer 3202		Status DEFINITIEF		
				Formaat A2		
Wijz.	Aard der wijziging			Datum	Get.	Gec.
A B C D	Aanpassing ringleiding en toevoegen A-319			01-05-15	GWH	ADV

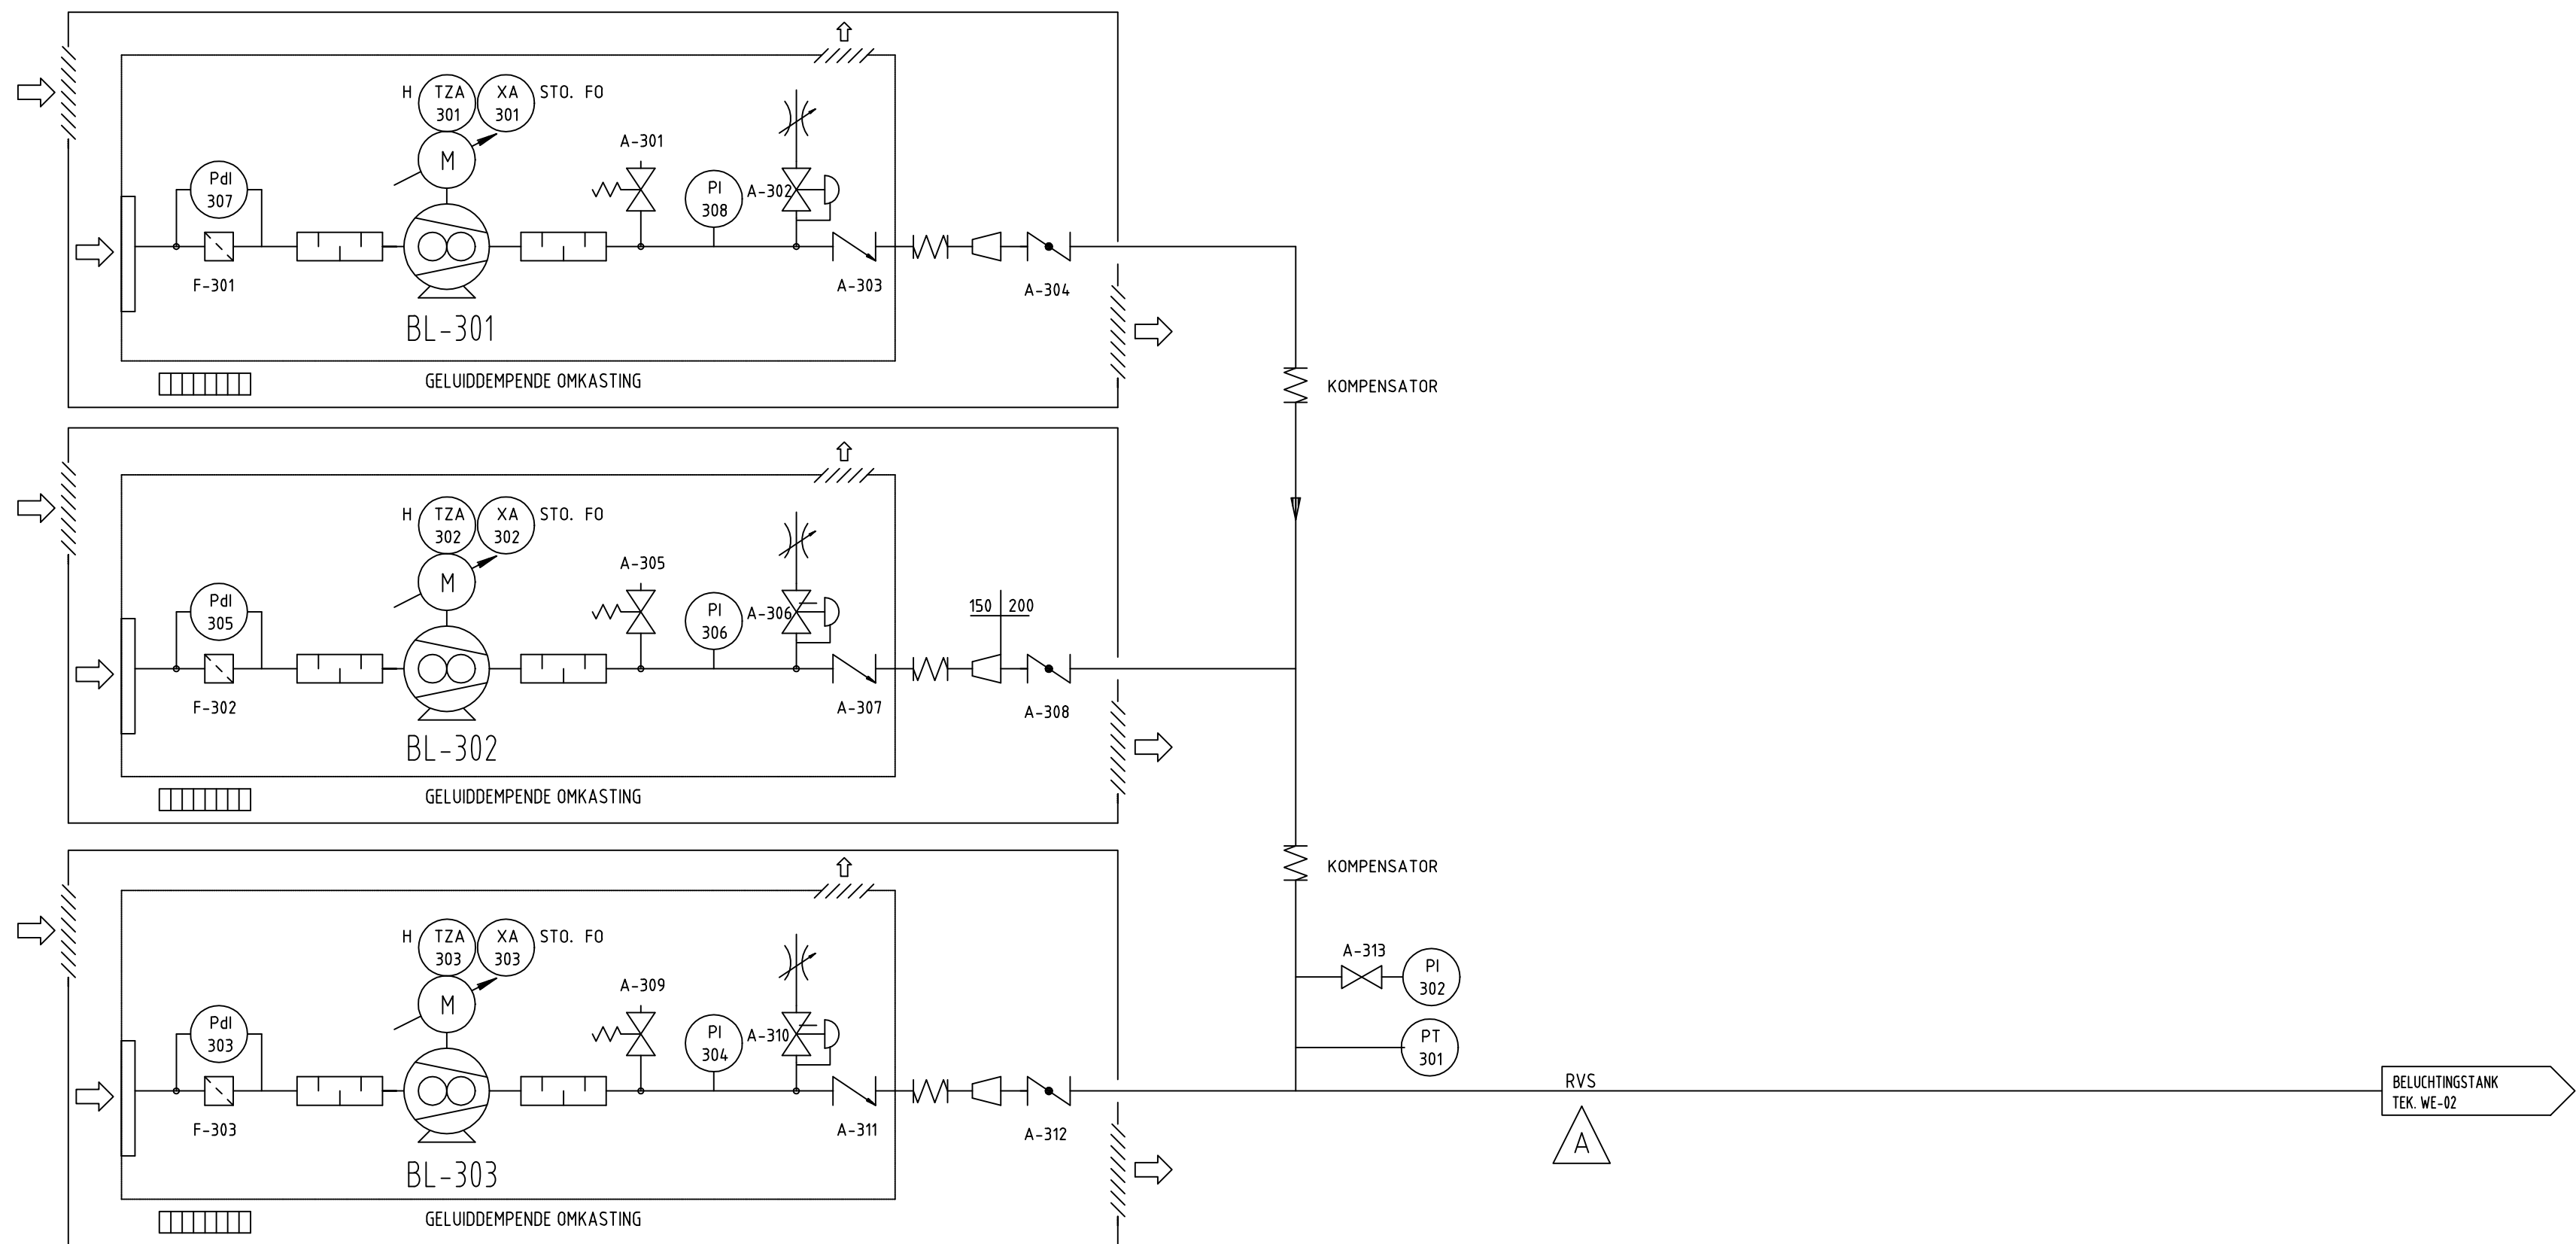

BL-301/302/303	
BLOWERS (NIEUW)	
TYPE	:ROOTS 3 LOBBEN
CAPACITEIT	:1495 Nm/h
VERMOGEN	: 37 kW (elk)




Tauw

Postbus 133
7400 AC Deventer
Telefoon (0570) 69 99 11
www.tauw.nl

Opdrachtgever
WATERSCHAP VECHTSTROMEN
Project
RENOVATIE RWZI SLEEN
Onderdeel
P.I.D. BLOWERINSTALLATIE
WE-03

Datum Getek. Gec.	19-02-15 AUV ADV	Schaal 1 : 1			
Projectnummer 1220295	Tekeningnummer 3203	Status DEFINITIEF	Formaat A2		
Wijz.	Aard der wijziging				Datum Get. Gec.
A B C D	Leidingdiameter verwijderd				01-05-15 GWH ADV

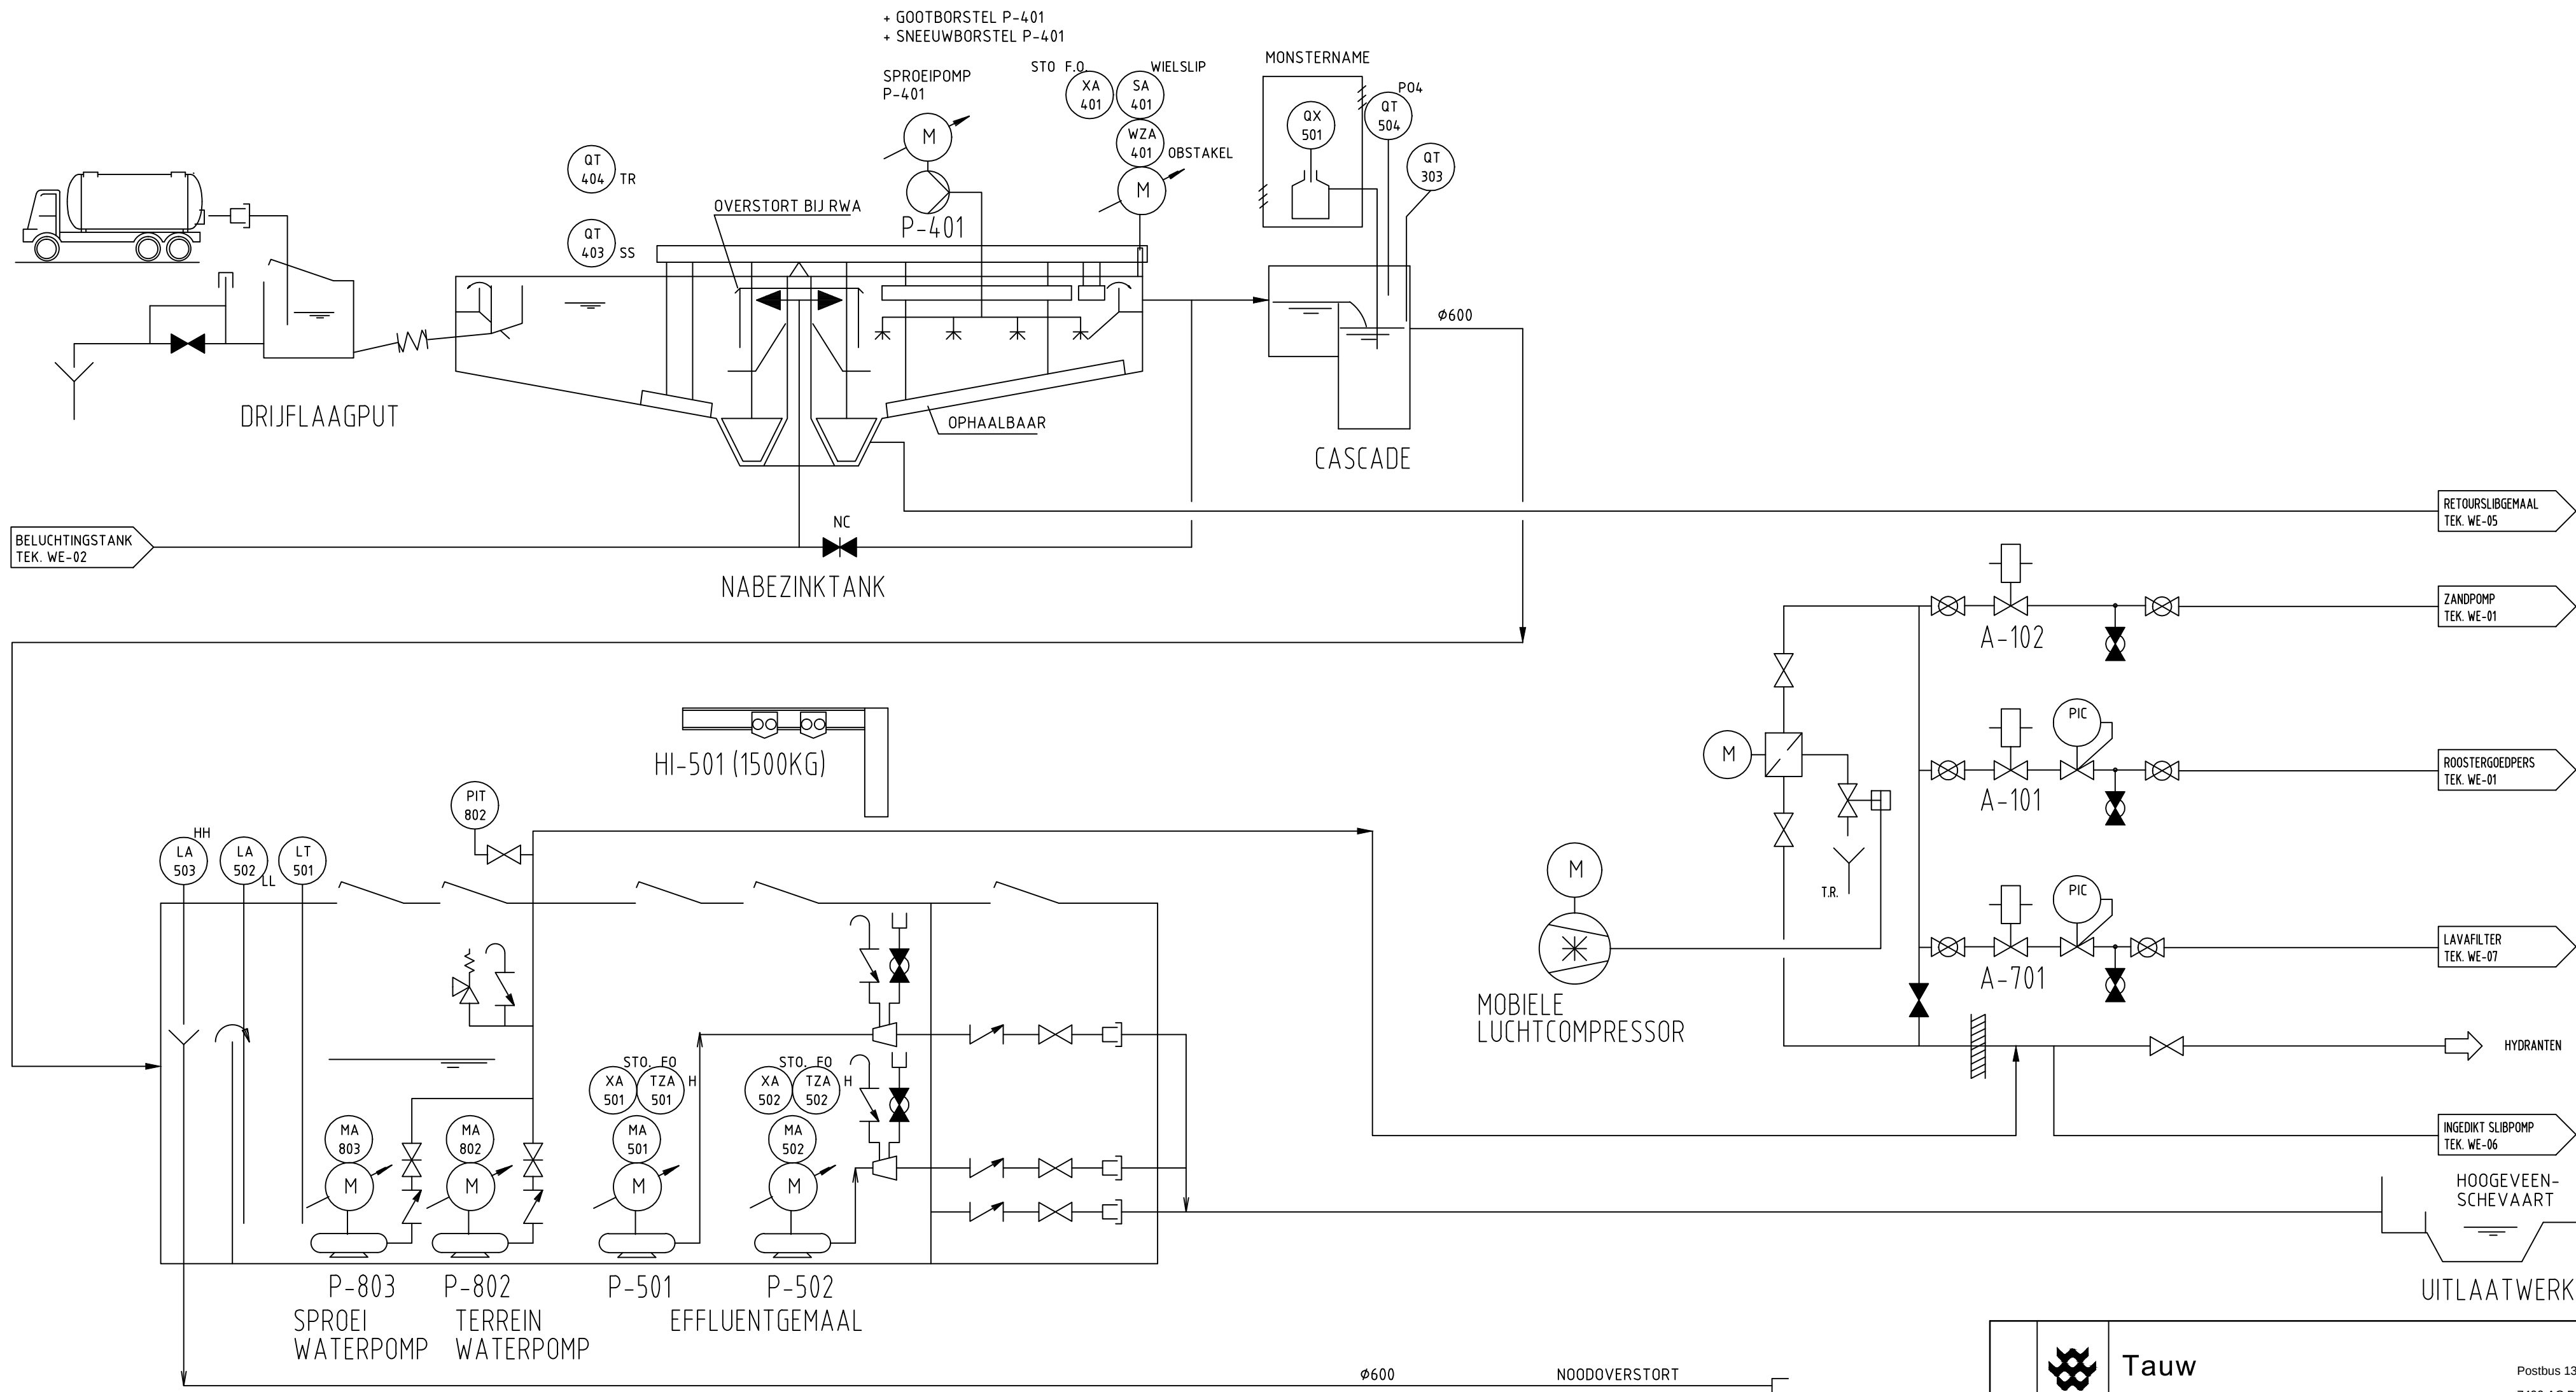

P-803 SPROEIWATERPOMP (NIEUW)	
TYPE	DOMPEL
CAPACITEIT	74 m³/UUR
OPVOERHOOGTE	10 :mwk
VERMOGEN	5,5 :kW

P-802 TERREINWATERPOMP	
TYPE	DOMPEL
CAPACITEIT	30 m³/UUR
OPVOERHOOGTE	10 :mwk
VERMOGEN	22 :kW

P-501/502 EFFLUENTPOMP	
TYPE	CENTRIFUGAAL
CAPACITEIT	1500 m³/UUR
OPVOERHOOGTE	10 :mwk
VERMOGEN	80 :kW

RB-401 AANDRIJVING RUIMERBRUG	
TYPE	:
VERMOGEN	1 kW



Tauw

Postbus 133
7400 AC Deventer
Telefoon (0570) 69 99 11
www.tauw.nl

Opdrachtgever

WATERSCHAP VECHTSTROMEN

Project

RENOVATIE RWZI SLEEN

Onderdeel

P.I.D. NABEZINKTANK EN EFFLUENTGEMAAL
WE-04

Datum
Getek.
Gec.

19-02-15
AUV
ADV

Schaal

1 : 1

Projectnummer
1220295

Tekeningnummer
3204

Status
DEFINITIEF

Formaat
A2


Wijz.
A
B
C
D

Aard der wijziging
Status verhoogd

Datum
Get.
Gec.

01-05-15
GWH
ADV

NABEZINKTANK
TEK. WE-04

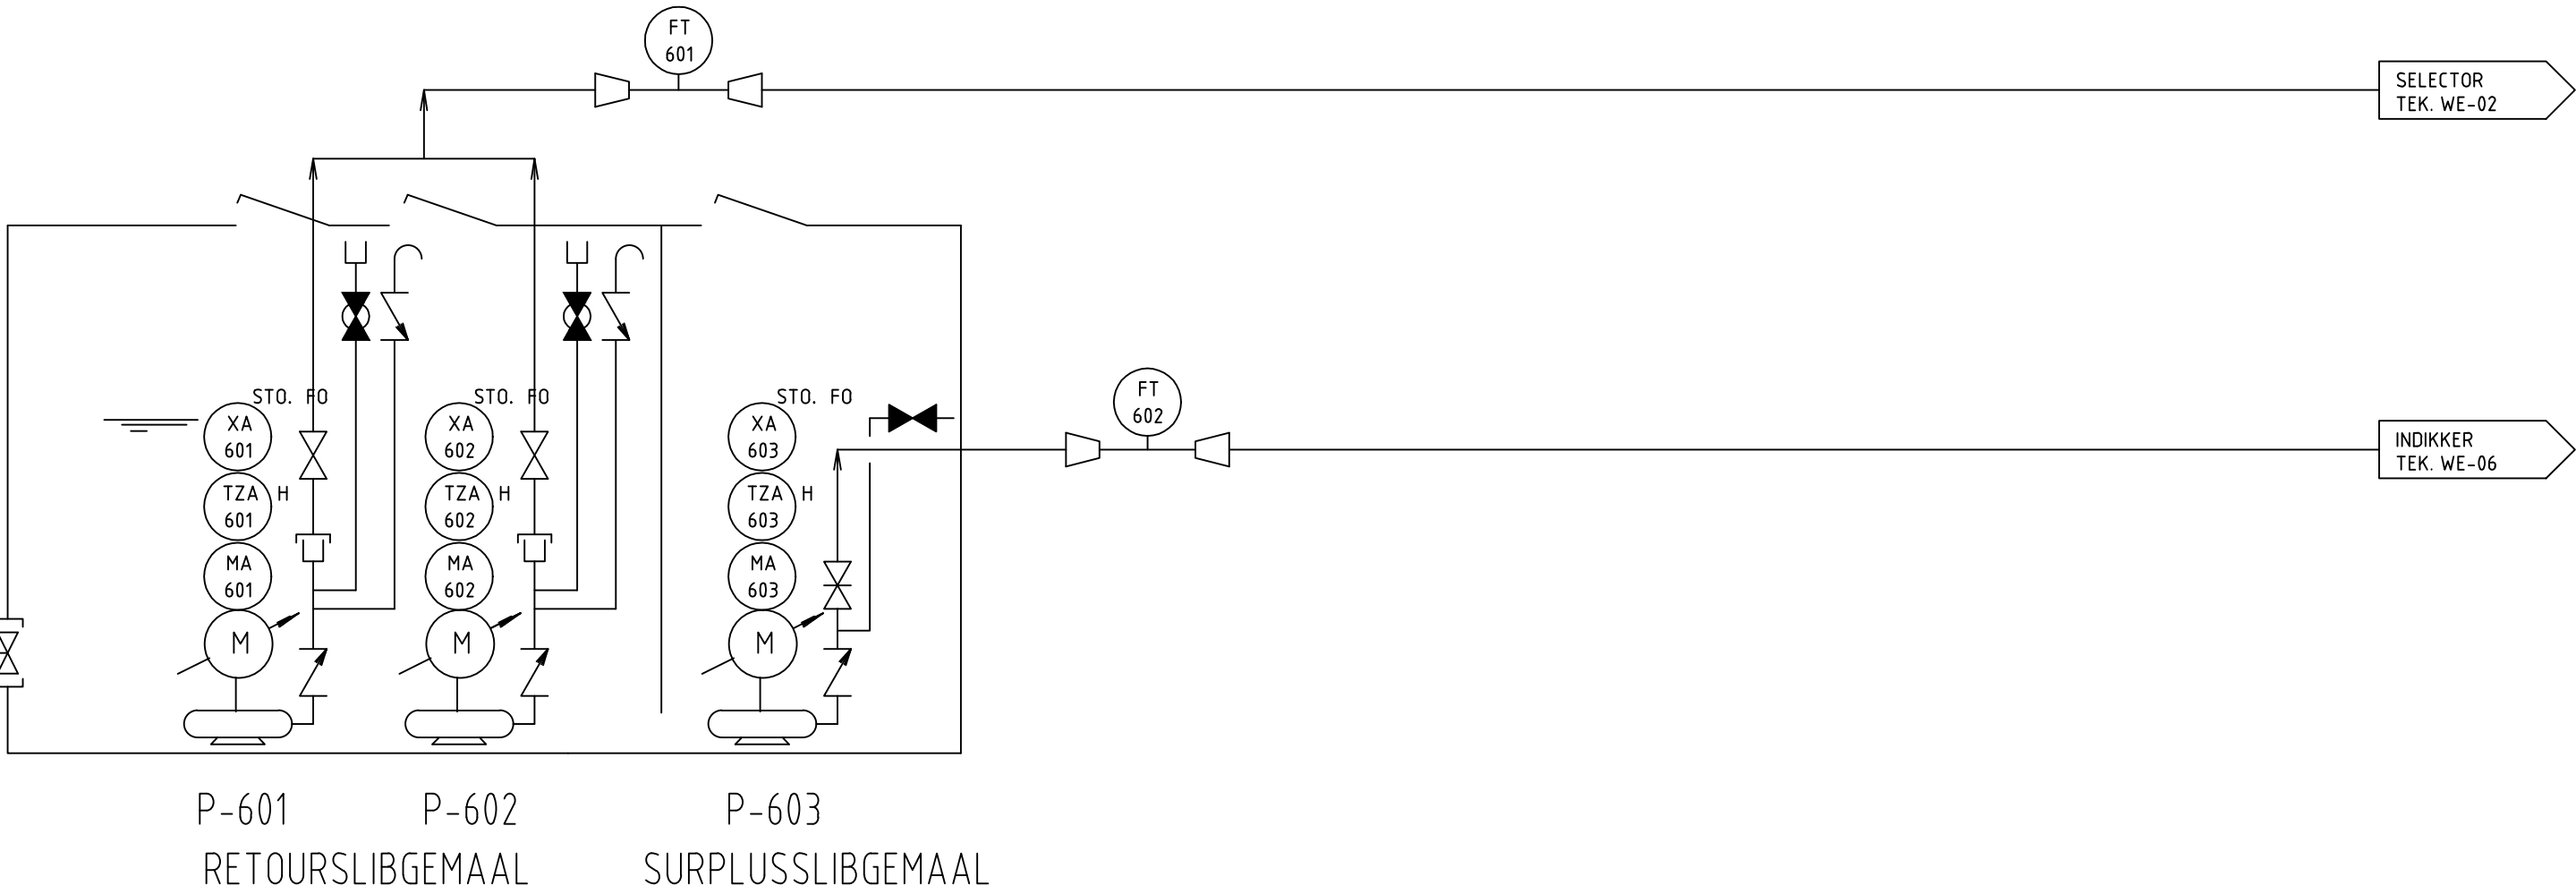

P-601/602 RETOURSLIBPOMPEN (NIEUW)	
TYPE	DOMPEL
CAPACITEIT	486 : m ³ /UUR
OPVOERHOOGTE	2,8 mwk
VERMOGEN	5,5 : kW

P-603 SURPLUSLIBPOMP (NIEUW)	
TYPE	DOMPEL
CAPACITEIT	25 m ³ /UUR
OPVOERHOOGTE	2,2 mwk
VERMOGEN	1,5 : kW




Tauw

Postbus 133
7400 AC Deventer
Telefoon (0570) 69 99 11
www.tauw.nl

Opdrachtgever
WATERSCHAP VECHTSTROMEN
Project
RENOVATIE RWZI SLEEN
Onderdeel
**P.I.D. RETOURSLIBGEMAAL
WE-05**

Datum Getek. Gec.		19-02-15 AUV ADV		Schaal 1 : 1			
Projectnummer 1220295		Tekeningnummer 3205		Status DEFINITIEF		Formaat A2	
/fjz.	Aard der wijziging				Datum	Get.	Gec.
A B C D	Status Verhoogd				01-05-15	GWH	ADV

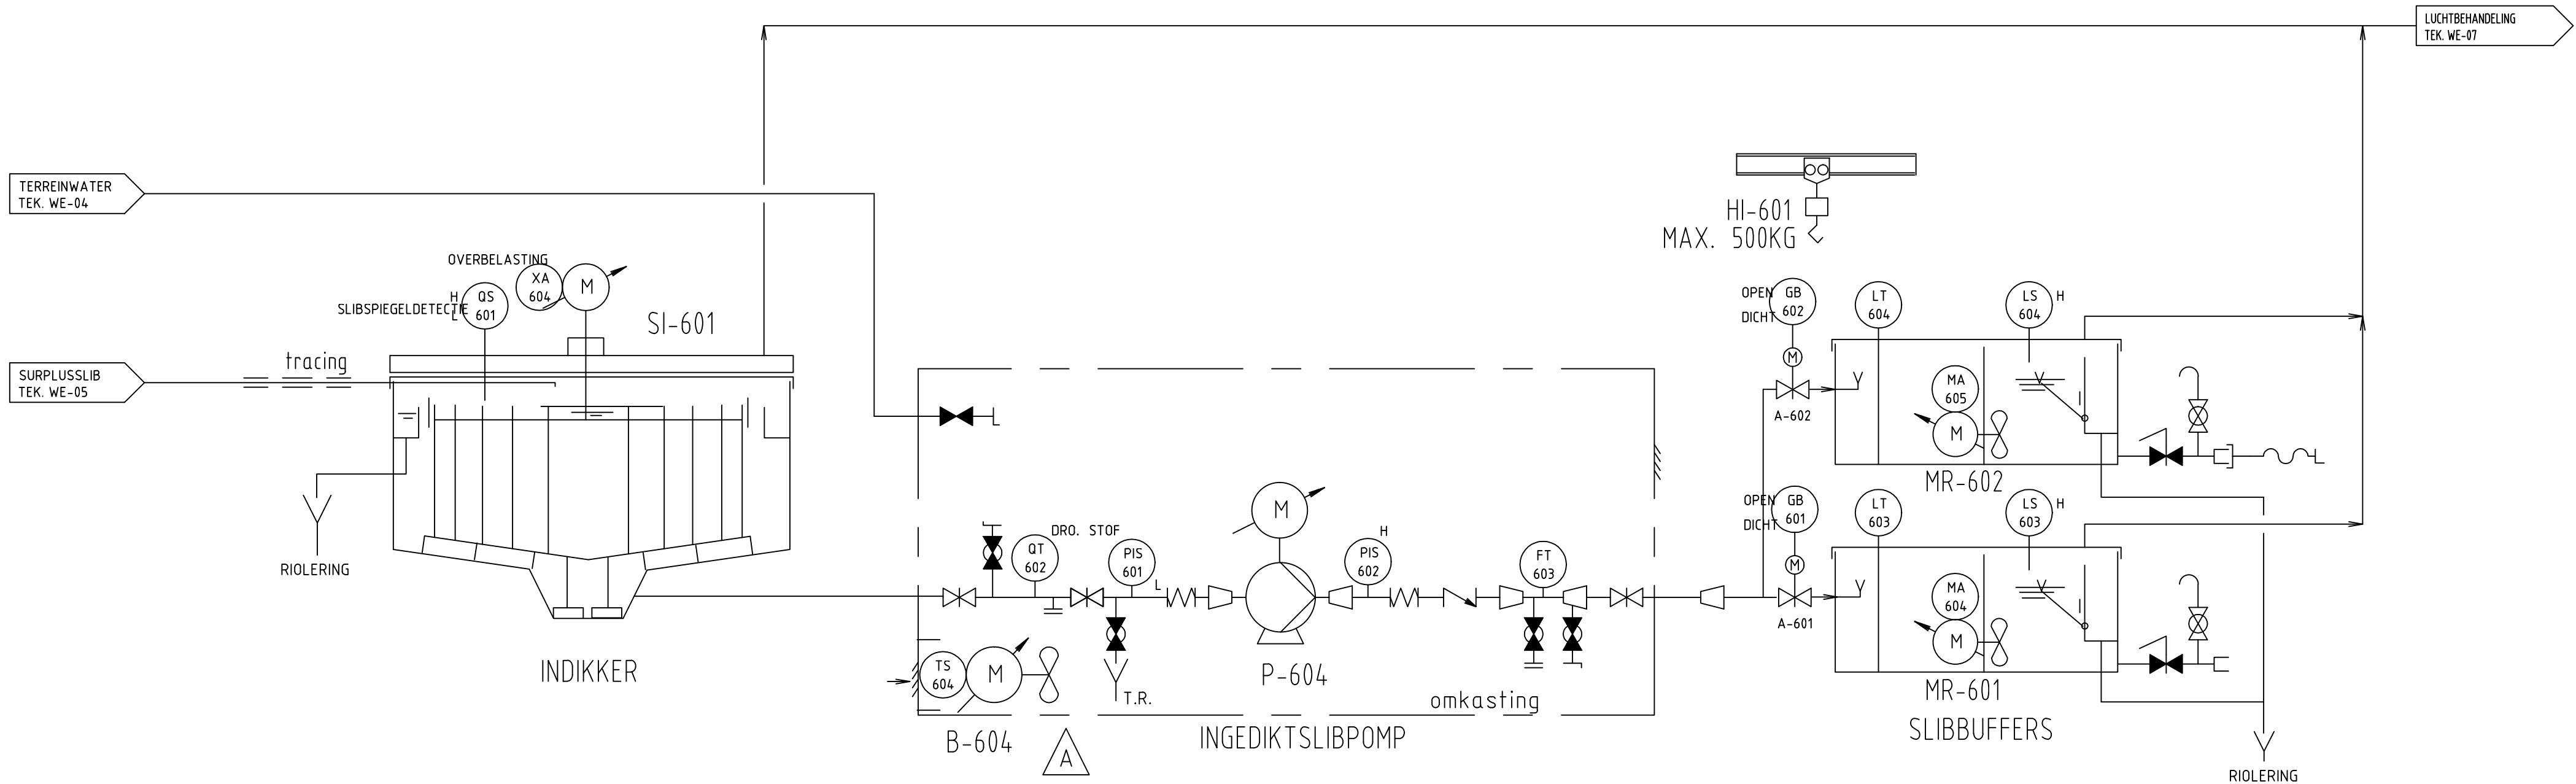

P-604 INGEDIKTSLIBPOMP (NIEUW)	
TYPE	LOBBEN
CAPACITEIT	9 m³/UUR
OPVOERHOOGTE..	:mwk
VERMOGEN	11 kW

MR-601/602 MENER	
TYPE	DOMPEL
CAPACITEIT	0,1 kW/m³
VERMOGEN	11 kW

SI-601 AANDRIJVING INDIKKER	
TYPE	:
VERMOGEN	0,5: kW

B-604 VERWARMING	
TYPE	: BUIS
CAPACITEIT	: ?? m³/UUR
VERMOGEN	: ?? kW



Tauw

Postbus 133
7400 AC Deventer
Telefoon (0570) 69 99 11
www.tauw.nl

Opdrachtgever

WATERSCHAP VECHTSTROMEN

Project

RENOVATIE RWZI SLEEN

Onderdeel

P.I.D. INDIKKER EN INGEDIKT SLIBPOMP
WE-06

Datum
Getek.
Gec.

19-02-15

AUV
ADV

Schaal

1 : 1

Projectnummer
1220295

Tekeningnummer
3206

Status
DEFINITIEF

Formaat
A2

Wijz.

Aard der wijziging

Datum

01-05-15

Get.

Gec.

A

B

C

D

Verwarmings element bij ventilator geplaatst

GWH

ADV

GEFILT. BEDRIJFSWATER
TEK. WE-04

tracing

LAVAFILTER

PERCOLAATPUT

T.R.

ZANDVANGER
TEK. WE-01

ZANDCONTAINER
TEK. WE-01

ROOSTERGOEDCONTAINER
TEK. WE-01

INDIKKER
TEK. WE-06

SUBBUFFERS
TEK. WE-06

B-701/702
VENTILATOR (NIEUW)
TYPE : GENTRIFUGAAL
CAPACITEIT : 2350 m3/UUR
VERMOGEN : 3 kW



Tauw

Postbus 133
7400 AC Deventer
Telefoon (0570) 69 99 11
www.tauw.nl

Opdrachtgever

WATERSCHAP VECHTSTROMEN

Project

RENOVATIE RWZI SLEEN

Onderdeel

P.I.D. LUCHTBEHANDELING
WE-07

Datum 19-02-15
Getek. AUV
Gec. ADV

Schaal 1 : 1

Projectnummer
1220295

Tekeningnummer
3207

Status
DEFINITIEF

Formaat
A2

Wijz.

Aard der wijziging

Datum

Get.

Gec.


A
B
C
D

Verwijderen percolaatpomp



01-05-15

GW

ADV

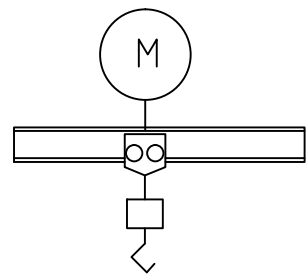


HIJSINSTALLATIE (KRAANBAAN, 4 AANDRIJVINGEN)
WERKPLAATS, BEDRIJFSGEBOUW
(1500KG)

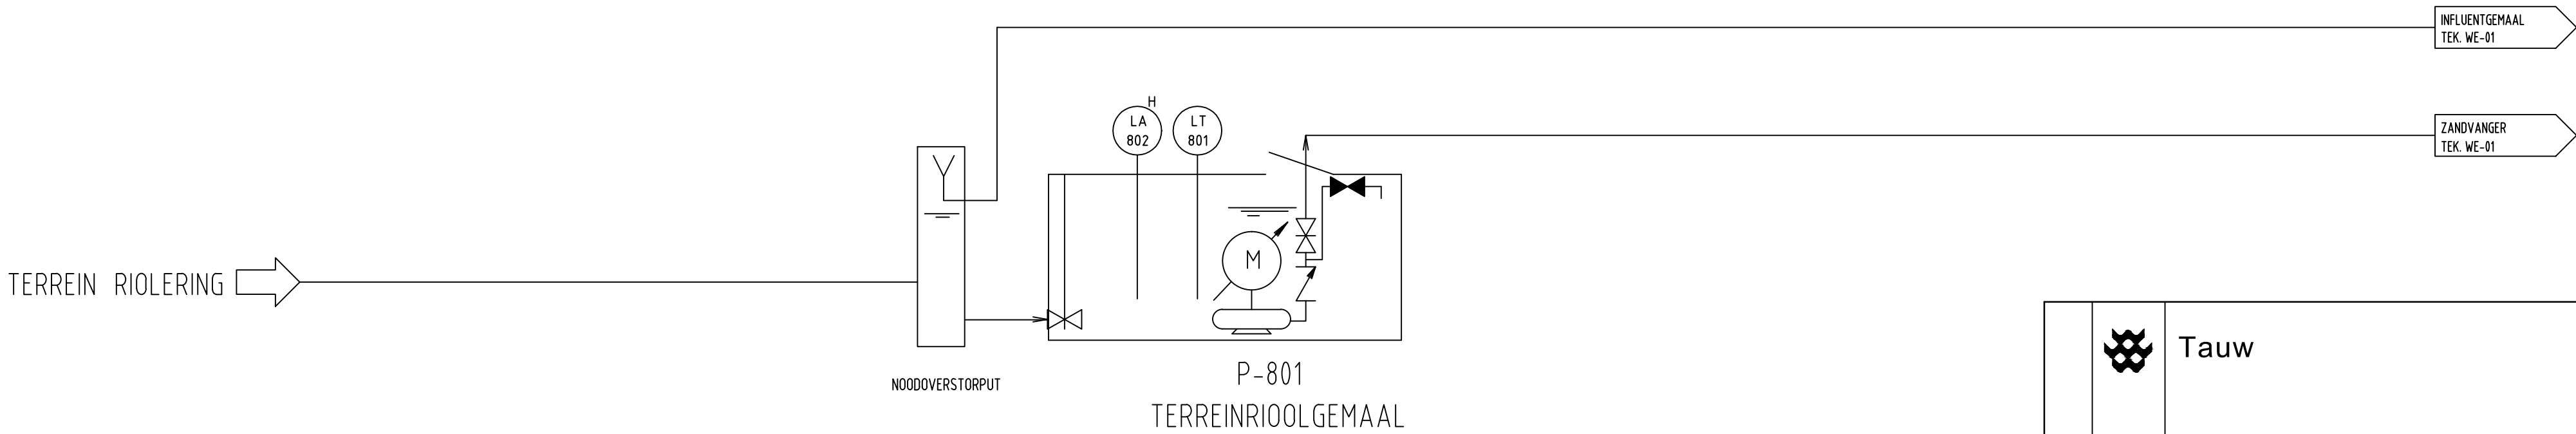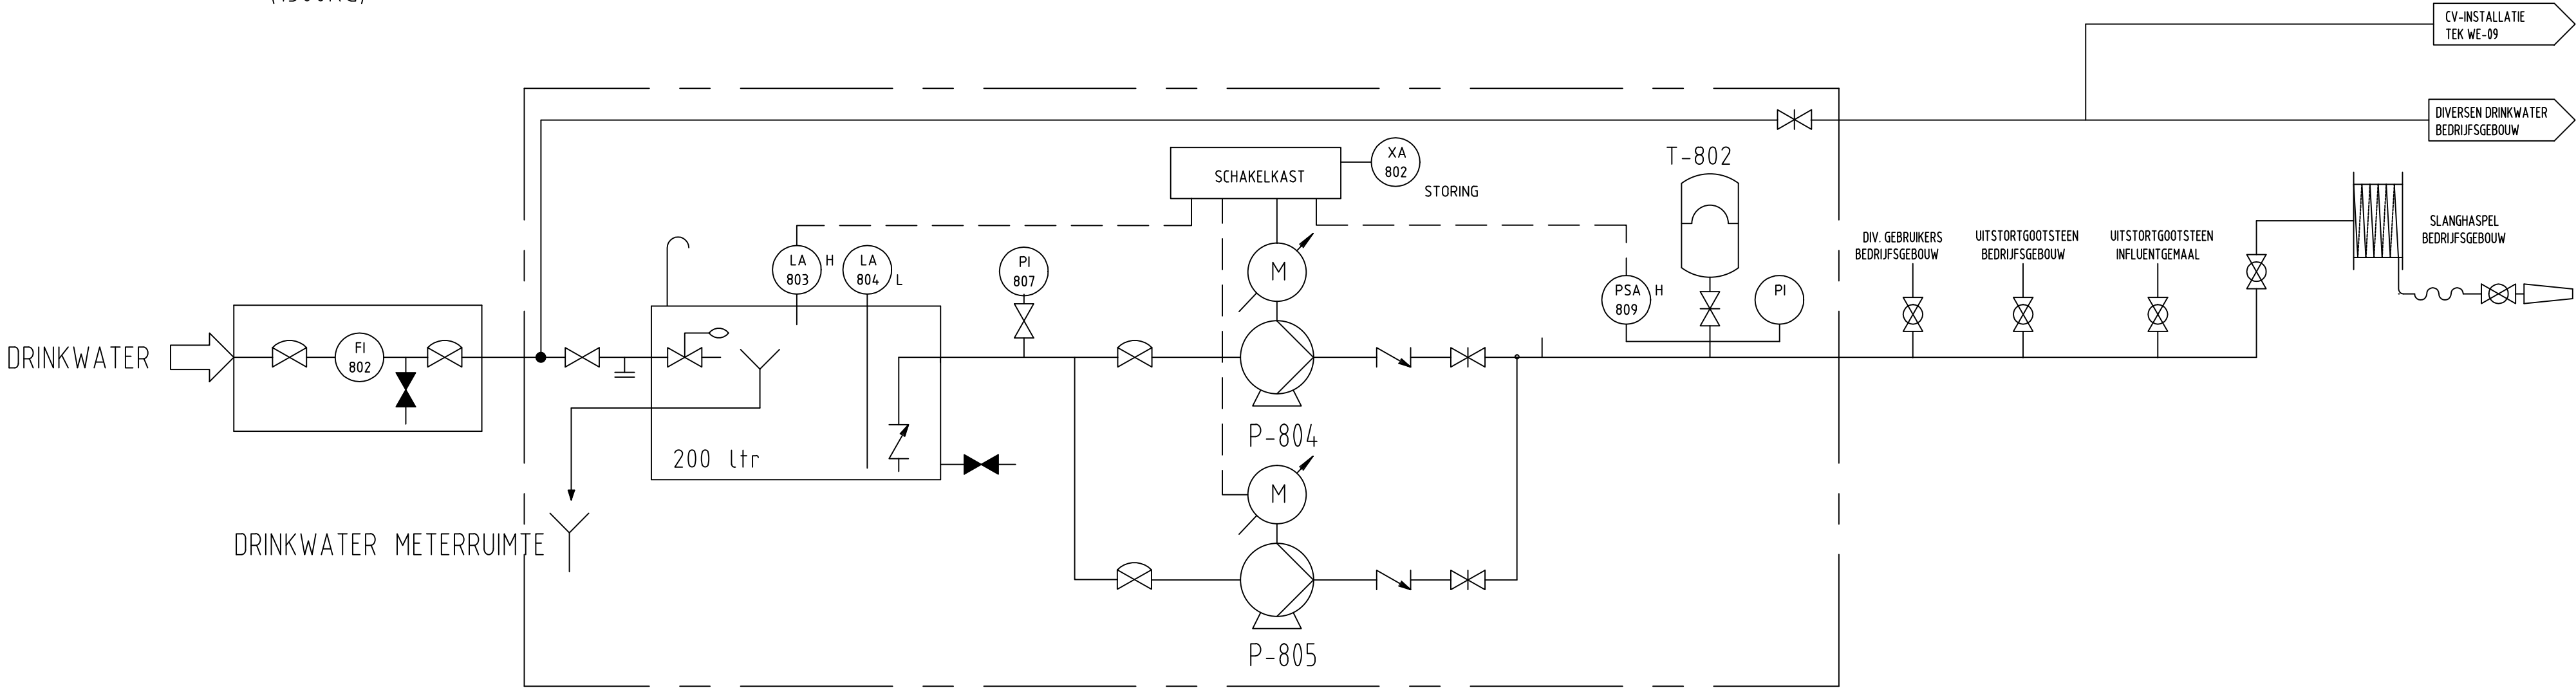

P-801 TERREINRIOOLPOMP (NIEUW)	
TYPE	BOMPEL
CAPACITEIT	: 35 m ³ /uur
OPVOERHOOGTE	: 7 MWK
VERMOGEN	: 2,2 kW

P-804/805 HYDROFOORUNIT	
TYPE	CENTRIFUGAAL
CAPACITEIT	: 7 m ³ /uur (samen)
OPVOERHOOGTE	: 35 MWK
VERMOGEN	: 3 kW (samen)

	Tauw		Postbus 133 7400 AC Deventer Telefoon (0570) 69 99 11 www.tauw.nl			
	Opdrachtgever WATERSCHAP VECHTSTROMEN Project RENOVATIE RWZI SLEEN Onderdeel P.I.D. BREEKTANK EN TERREINRIOOLGEMAAL WE-08					
	Datum Getek. Gec.		19-02-15 AUV ADV	Schaal 1 : 1		
	Projectnummer 1220295	Tekeningnummer 3208	Status DEFINITIEF	Formaat A2		
	Wijz.	Aard der wijziging		Datum	Get.	Gec.
	A B C D	Status verhoogd		01-05-15	GWH	ADV

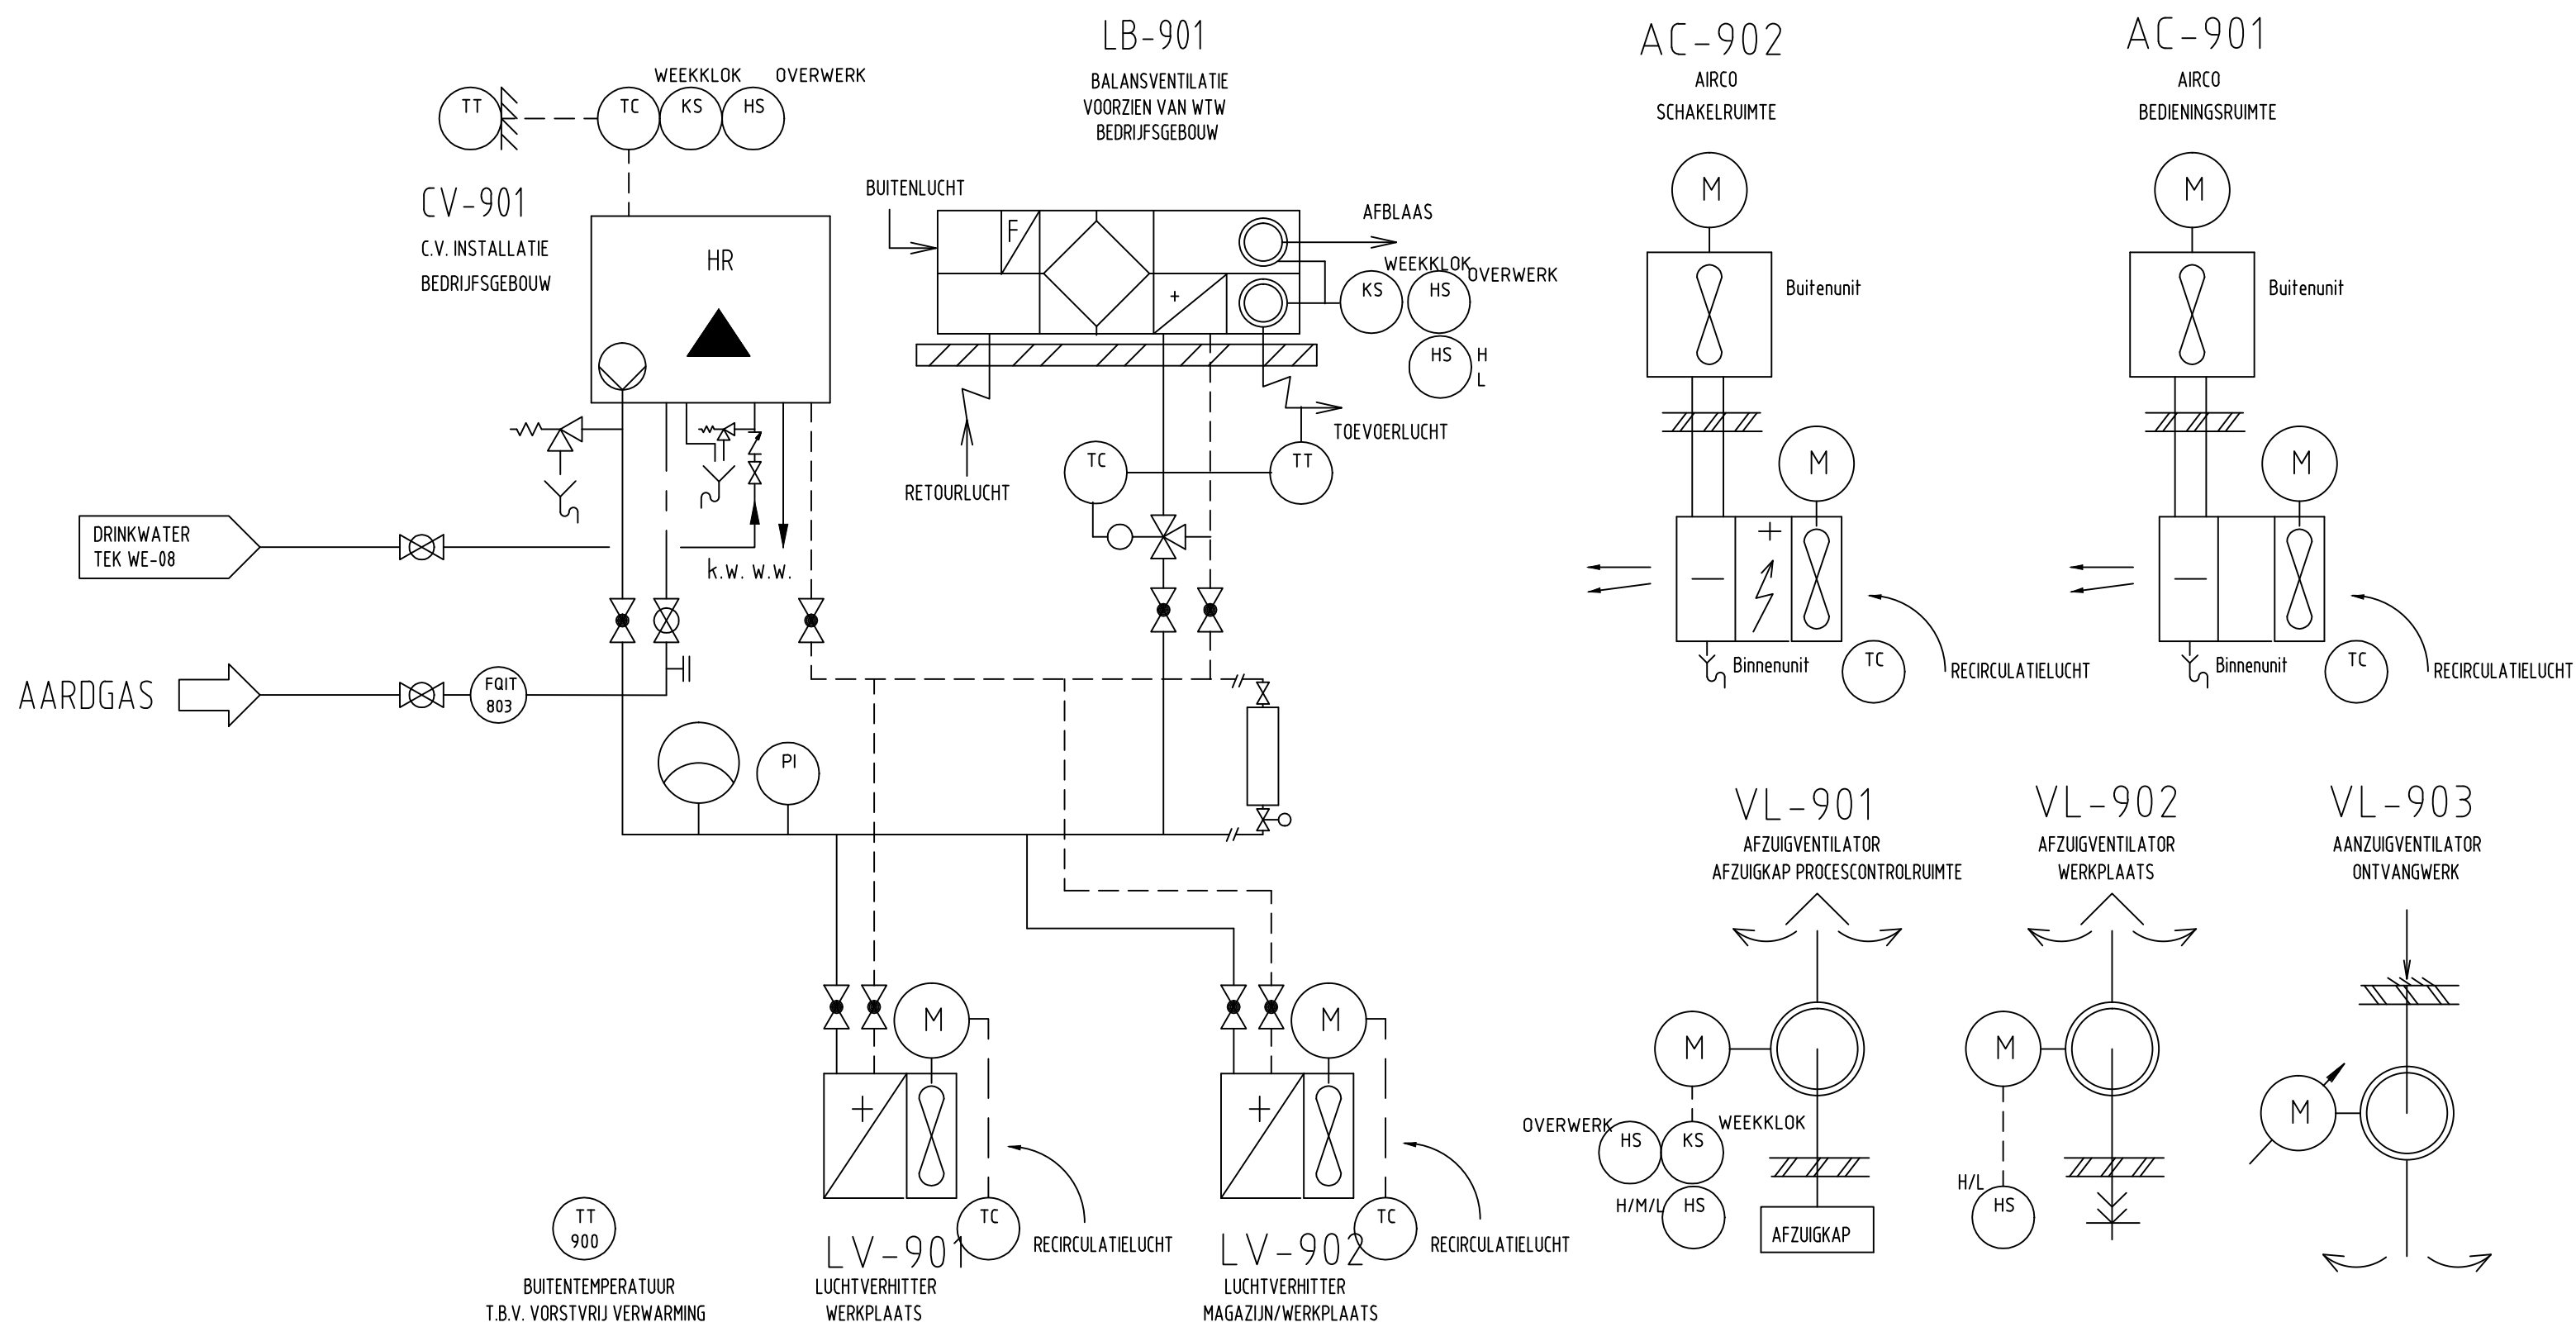

		Tauw				Postbus 133 7400 AC Deventer Telefoon (0570) 69 99 11 www.tauw.nl				
		Opdrachtgever								
		WATERSCHAP VECHTSTROMEN								
		Project								
		RENOVATIE RWZI SLEEN								
		Onderdeel								
		P.I.D. KLIMAATINSTALLATIES								
		WE-09								
		Datum Getek. Gec.			19-02-15 AUV ADV			Schaal 1 : 1		
		Projectnummer 1220295		Tekeningnummer 3209		Status DEFINITIEF		Formaat A2		
		Wijz.	Aard der wijziging					Datum	Get.	Gec.
		A B C D	Status verhoogd					01-05-15	GWH	ADV