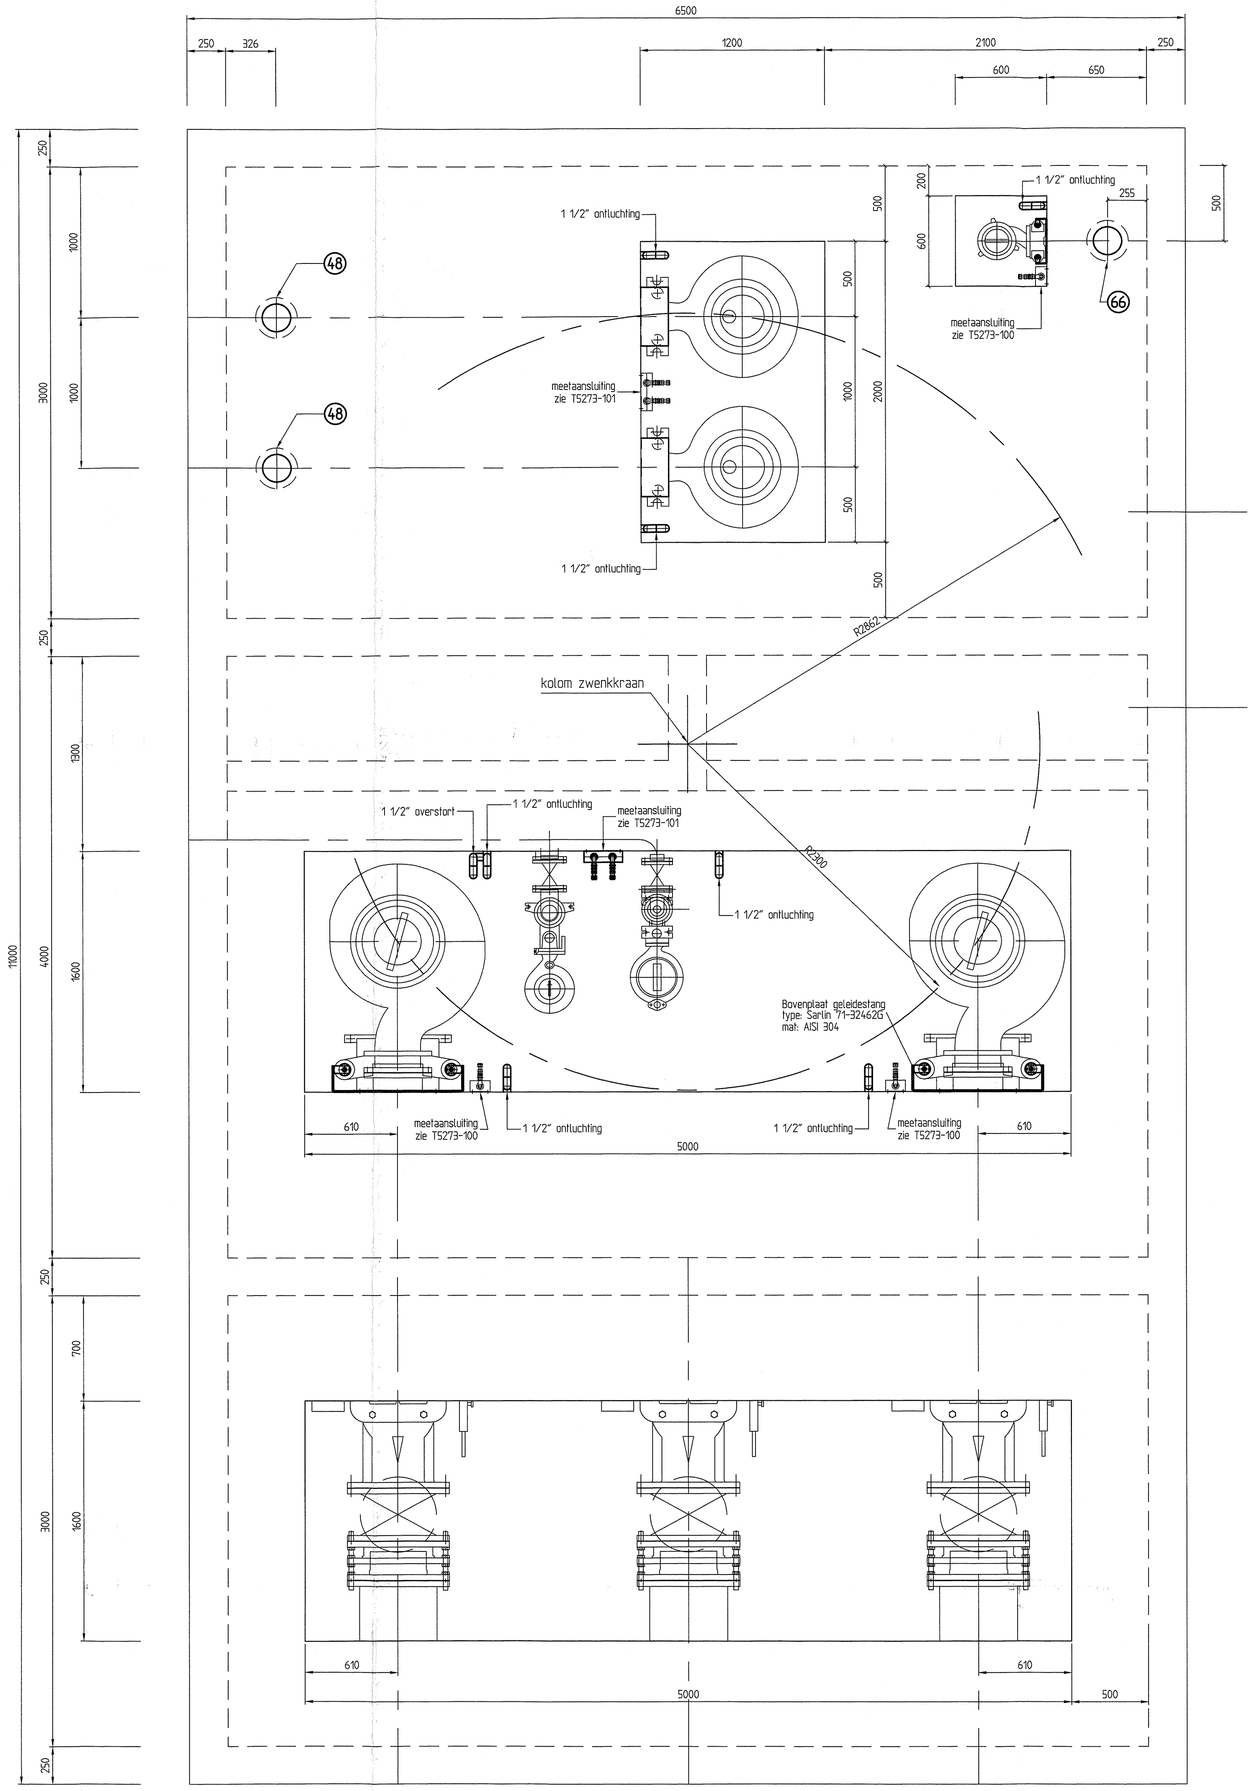

BOVENAANZICHT getekend zonder luiken en roosters

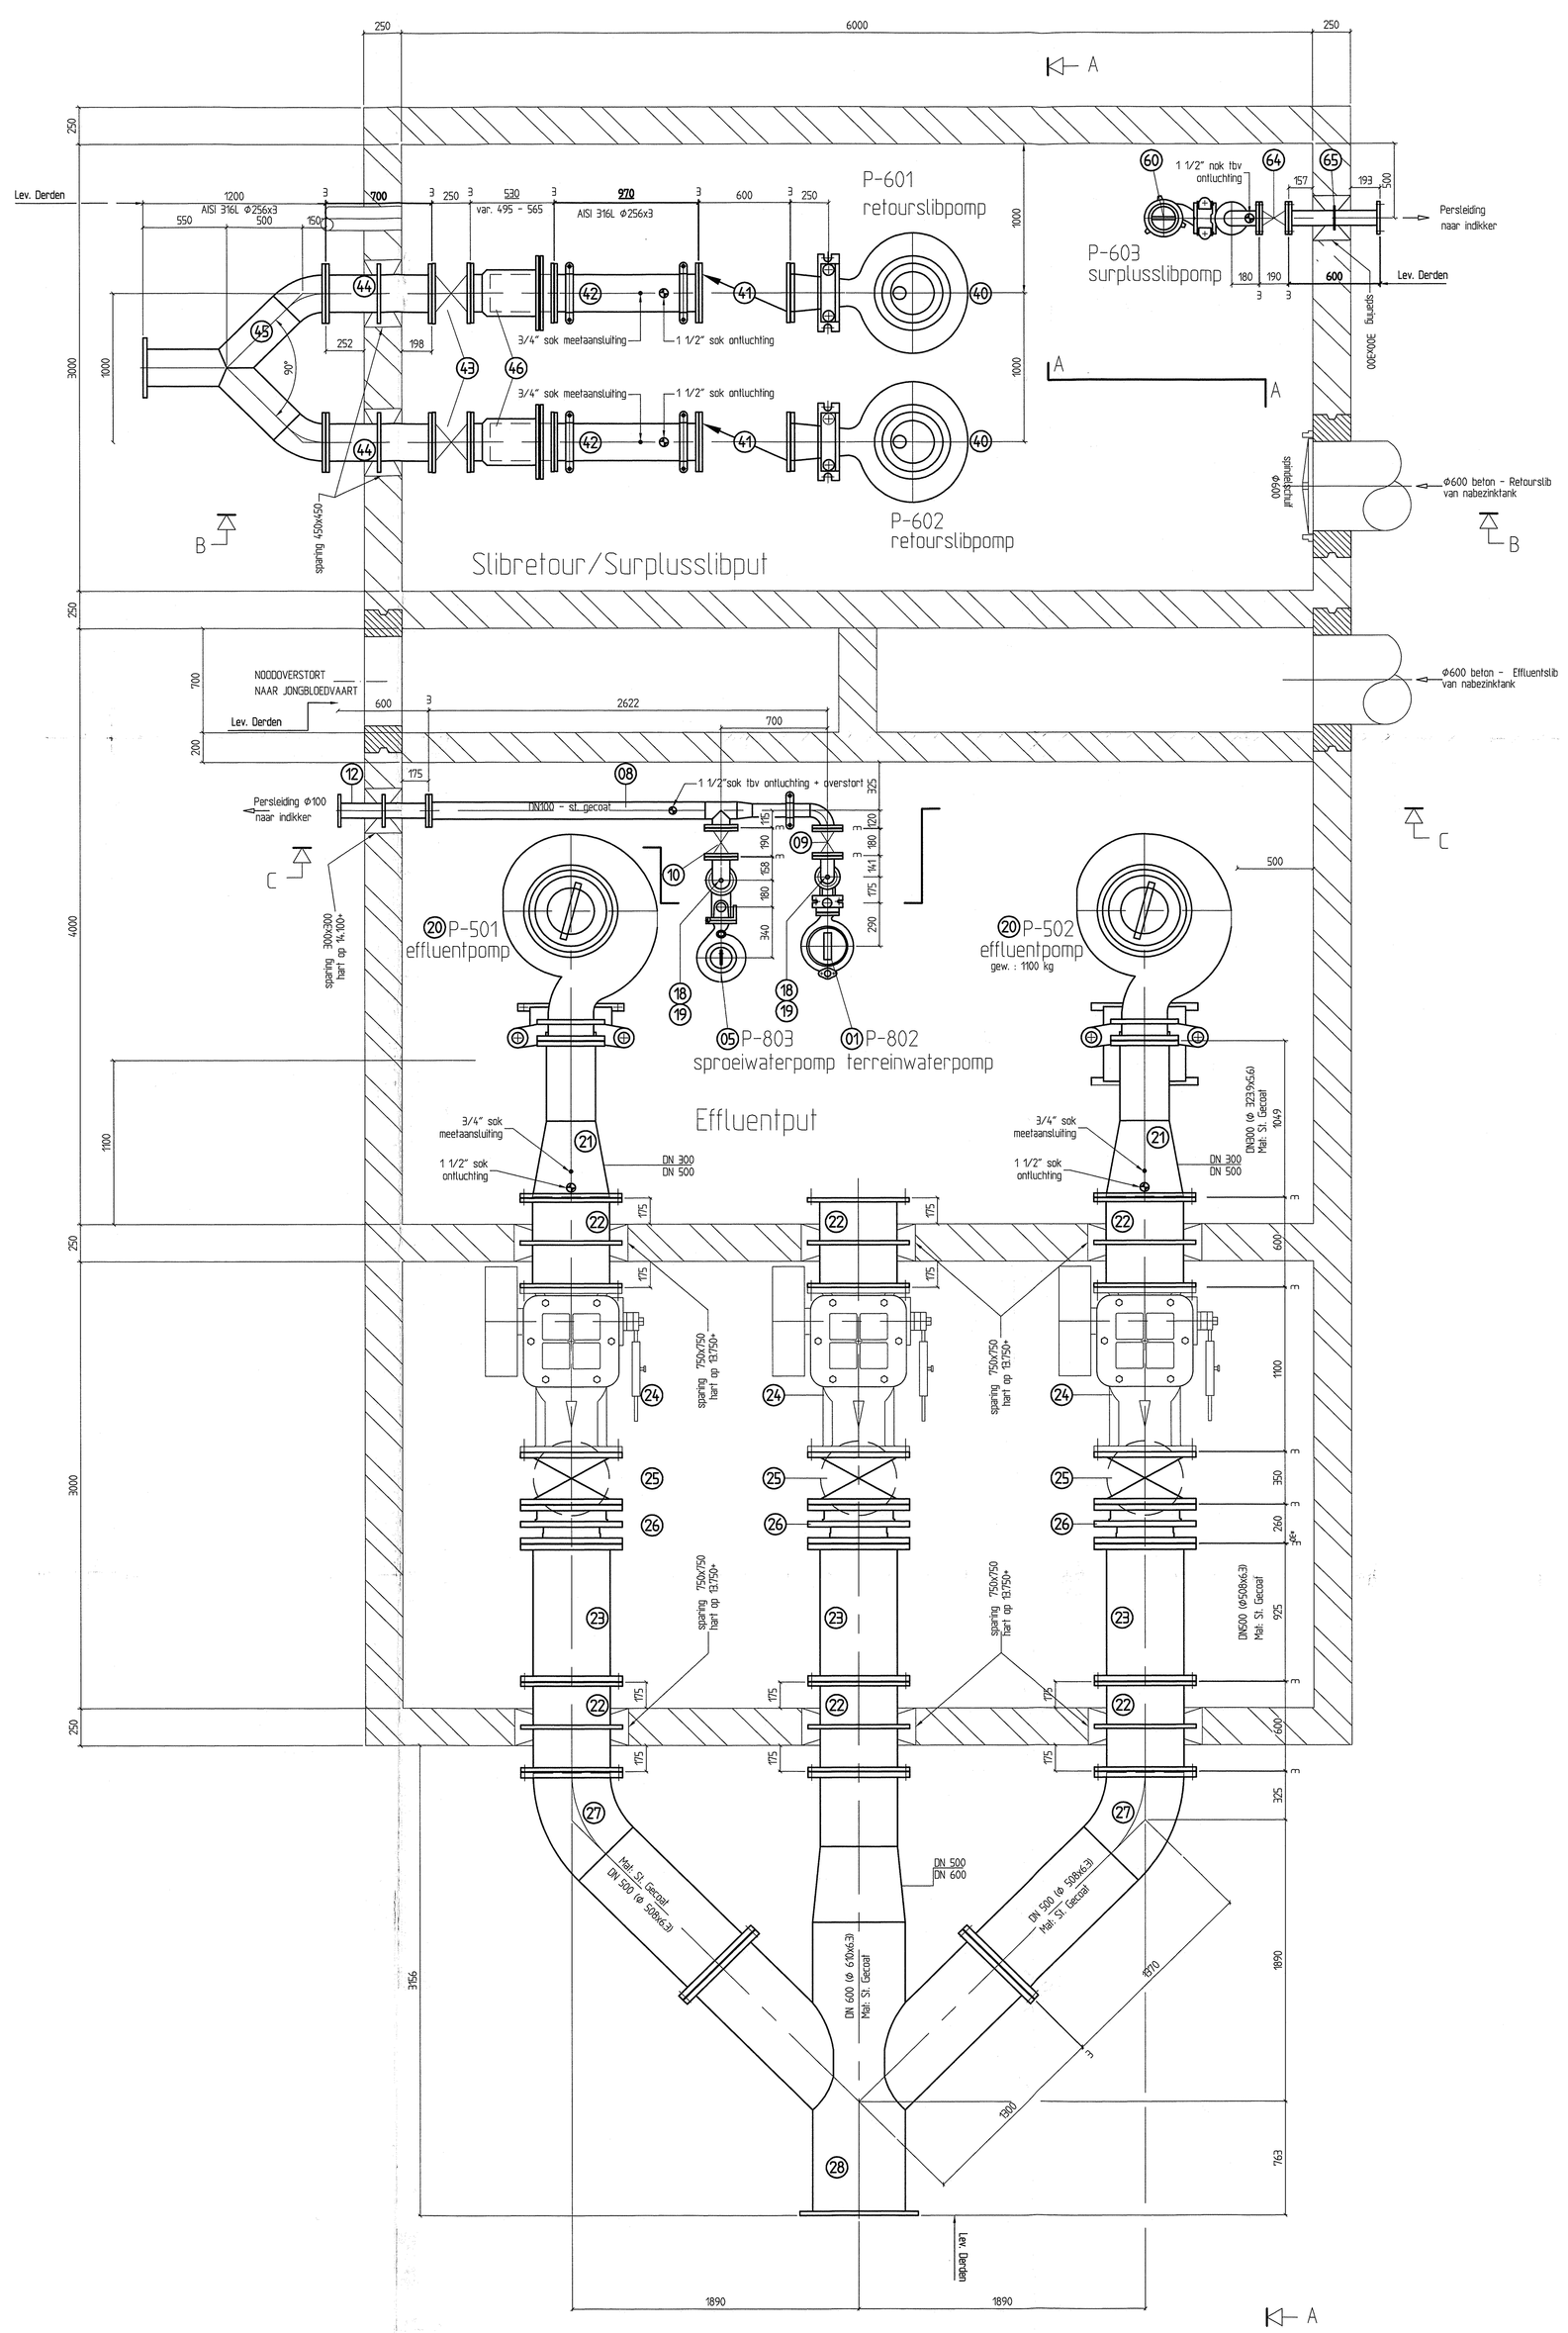

Noot:
Voor doorsnede A-A / B-B zie tekening T5273-55
Voor doorsnede C-C zie tekening T5273-56

SURPLUSPOMP P-603

79					
78					
77					
76					
75					
74					
73					
72					
71					
70	1	Nippel ½ - 1/2"	type: 219107	mat: PVC	fab.: Vink
69	1	Verminderingsbus 3/4" x 1/2"	type: 219203	mat: PVC	fab.: Vink
68	1	steun hoeklijn 50x50x5	mat: RVS - AISI 316		69
67	1	1 1/2" balkeerklep drijvende bal	type: 2010		fab.: H. de Lelie
66	1	Polyester straatpot v.z.v. gij deksel	type: RP-185-250 standaard		fab.: Lovink
65	1	PPH-muurdoorvoerstuk DN100	mat: Nod. gietijzer	L=600	
64	1	Schuifafsluiter met vert spindel DN100	fig. 2216	L=190	fab.: Samson
63	1	U-bocht DN100	mat: Nod. gietijzer	L=180	vzv 1 1/2" nok
62	1	Balkeerklep DN100	type: 5087	L=260	fab.: H. de Lelie
61	1	FPRe- verloopstuk DN80/100	mat: Nod. gietijzer	L=200	vzv 3/4" nok
60	1	Surplusslibpomp IP-603I pers DN80	type: Sarlin SV 014 BL 1Z		fab.: Shi/Sterling

RETOURPOMP P-601/602

59					
58					
57					
56					
55					
54					
53					
52	1	steun hoeklijn 50x50x5	mat: RVS - AISI 316		ISO 52735452
51	2	1 1/2" balkeerklep drijvende bal	type: 2010		fab.: H. de Lelie
50	2	Nippel ½ - 1/2"	type: 219107	mat: PVC	fab.: Vink
49	2	Verminderingsbus 3/4" x 1/2"	type: 219203	mat: PVC	fab.: Vink
48	2	Polyester straatpot v.z.v. gij deksel	type: RP-185-250 standaard		fab.: Lovink
47	4	Beugel t.bv. FF - stuk DN250	mat: RVS - A2		ISO 52735447
46	2	BE + F - stuk DN250	mat: gietijzer	Lengte variabel van 495 - 565	
45	1	leidingdeel Φ256	mat: RVS - AISI 316		ISO 52735445
44	2	FPM-muurdoorvoerstuk DN250	mat: Nod. gietijzer	L=700	
43	2	Schuifafsluiter met vert spindel DN250	fig. 2216	L=250	fab.: Samson
42	2	leidingdeel Φ256 vzv 2 sokken	mat: RVS - AISI 316		ISO 52735442
41	2	Balkeerklep DN250	type: 5087	L=600	fab.: H. de Lelie
40	2	Retourslibpomp IP-601/602I pers DN250	type: Hidrostal F10k-SS1		fab.: Eelkset Samson

EFFLUENTPOMP P-501/502

39					
38					
37					
36					
35					
34	2	Nippel ½ - 1/2"	type: 219107	mat: PVC	fab.: Vink
33	2	Verminderingsbus 3/4" x 1/2"	type: 219203	mat: PVC	fab.: Vink
32	3	Beugel t.b.v. FF - stuk DN600	mat: st.gecoat.		
31		vervallen			
30		vervallen			
29	2	1 1/2" Balkeerklep drijvende bal	type: 2010		fab.: H. de Lelie
28	1	leidingdeel Φ610/508	mat: st.gecoat.		ISO 52735428
27	2	leidingdeel Φ508	mat: st.gecoat.		ISO 52735427
26	3	In-uitbouwstuk DN500	type: PK-180	L=260 +30	fab.: Samson
25	3	Schuifafsluiter DN500	fig. 2216	L=390	fab.: Samson
24	3	Terugslagklep DN500 l=1100mm	type RSK-FT		fab.: Strafe
23	3	leidingdeel Φ508	mat.: st. gecoat.		ISO 52735423
22	6	FPM-muurdoorvoerstuk DN500	mat: nod. gij.	L=600	
21	2	leidingdeel Φ508/323,9 vzv 2 sokken	mat: st. gecoat.		ISO 52735421
20	2	Effluentpomp IP-501/502I pers DN300	type: Sarling S3 658 M1Z		fab.: Shi/Startling

TERREINWATERPOMP P-802 & SPROEIWATERPOMP P-803

19	2	Nippel ½ - 1/2"	type: 219107	mat: PVC	fab.: Vink
18	2	Verminderingsbus 3/4" x 1/2"	type: 2192.03	mat: PVC	fab.: Vink
17		vervallen			
16		vervallen			
15	1	Overstortventiel 1 1/2"	type: fig. 1520	afstaas op 5 bar	fab.: Econosto
14		vervallen			
13	1	1 1/2" gij balkeerklep drijvende bal	type: 2010		fab.: H. de Lelie
12	1	FPM-muurdoorvoerstuk DN100	mat: Nod. gietijzer	L=600	
11	1	leidingdeel Φ114,3/88,9	mat: st. gecoat		ISO 52735411
10	1	Schuifafsluiter met vert spindel DN100	type: -	L=190	fab.: -
09	1	Schuifafsluiter met vert spindel DN80	type: -	L=180	fab.: -
08	1	leidingdeel Φ114,3	mat: st. gecoat		ISO 52735408
07	1	Balkeerklep DN100	type: 5087	L=300	fab.: H. de Lelie
06	1	exc. verloopstuk DN100/80	mat: st. gecoat		ISO 52735406
05	1	Sproeiwaterpomp pers DN80 - zuig DN100	type: AFP-0832.3 MT0/2-2/1		fab.: ABS
04	1	leidingdeel Φ88,9	mat: st. gecoat		ISO 52735404
03	1	Balkeerklep DN80	type: 5087	L=260	fab.: H. de Lelie
02	1	exc. verloopstuk DN80/50	mat: st. gecoat		ISO 52735402
01	1	Terreinwaterpomp pers DN50/zuig DN65	type: Amarex KRT 40-250		fab.: KSB

stuknr.	aant.	omschrijving	opmerking

GRONTMIJ ordernummer 4362263

kloos-merof'ac

GETEKEND: RP JANKI	DATUM: 04-12-1997	wijz.	A	B	REVISIE
Deze tekening mag niet worden vervielfaldigd en/of openbaar gemaakt door enig middel zonder voorafgaande schriftelijke toestemming van Grontmij bv, noch mag deze zonder deze toestemming worden gebruikt voor enig ander werk dan waarvoor zij is vervaardigd		DAT.	180998	110299	
		DES.	JHH	JHH	
OPDRACHTGEVER: ZUIVERINGSSCHAP DRENTHE		OMSCHRIJVING: Effluent/Slibretour en Surplusslibgemaal Opstelling pomp P-501/502/601/602/603			
PROJECT: R.Z.I. SLEEN		ORDER: 5273	TEKENNR.: T5273-54	SCHAAL: 1 : 20	A0

I:\OL\DOC\T5\T5273-54drev.dwg Thu Feb 11 11:11:15 1999