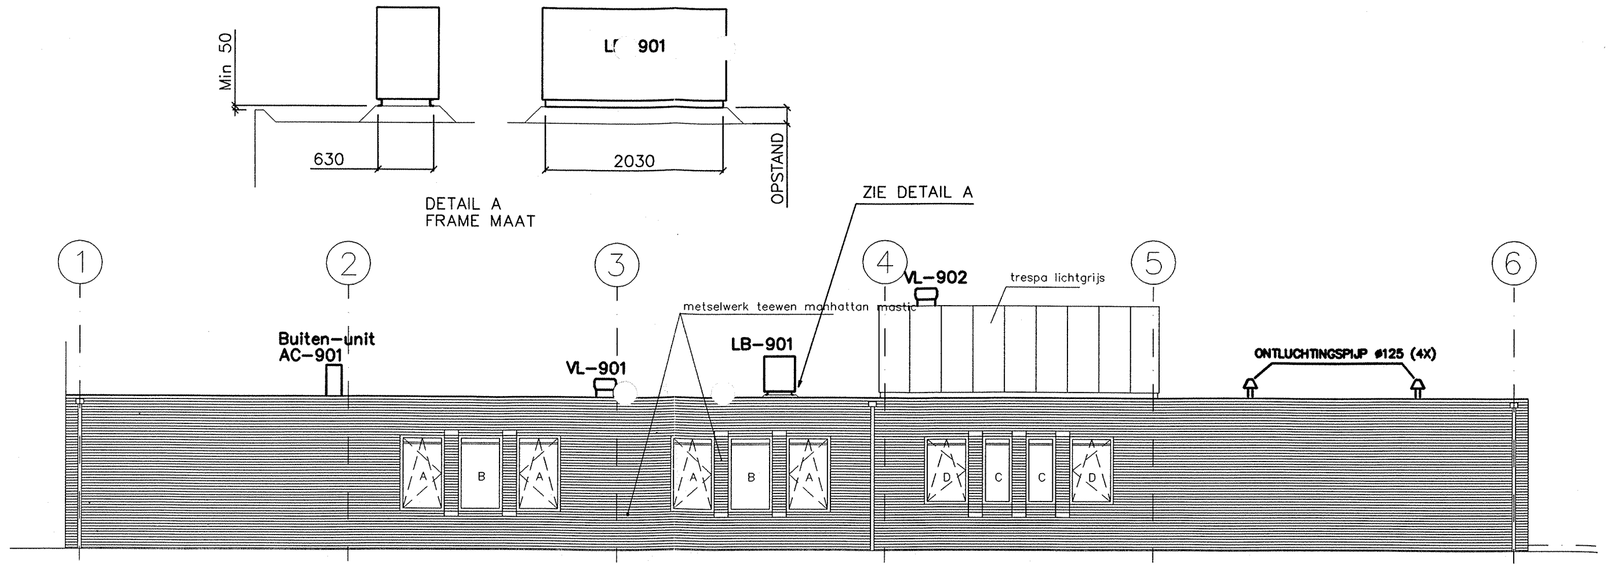

ZUIDGEVEL

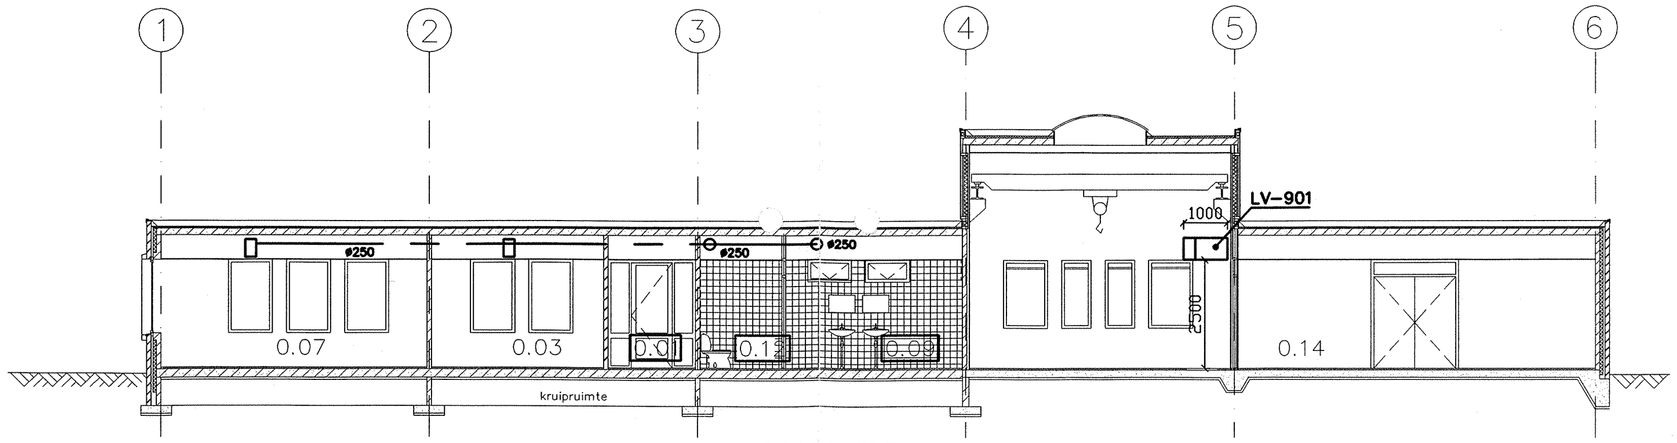

DOORSNEDE A-A

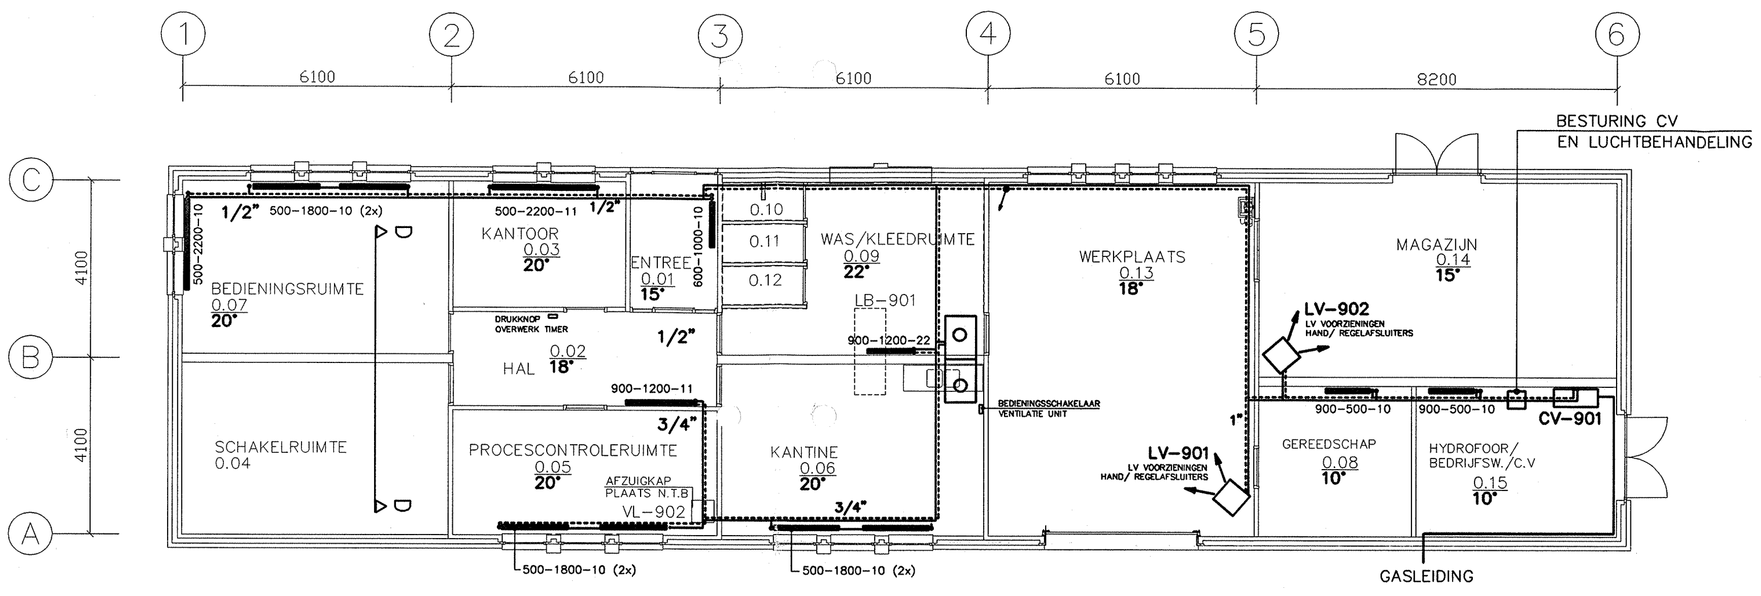

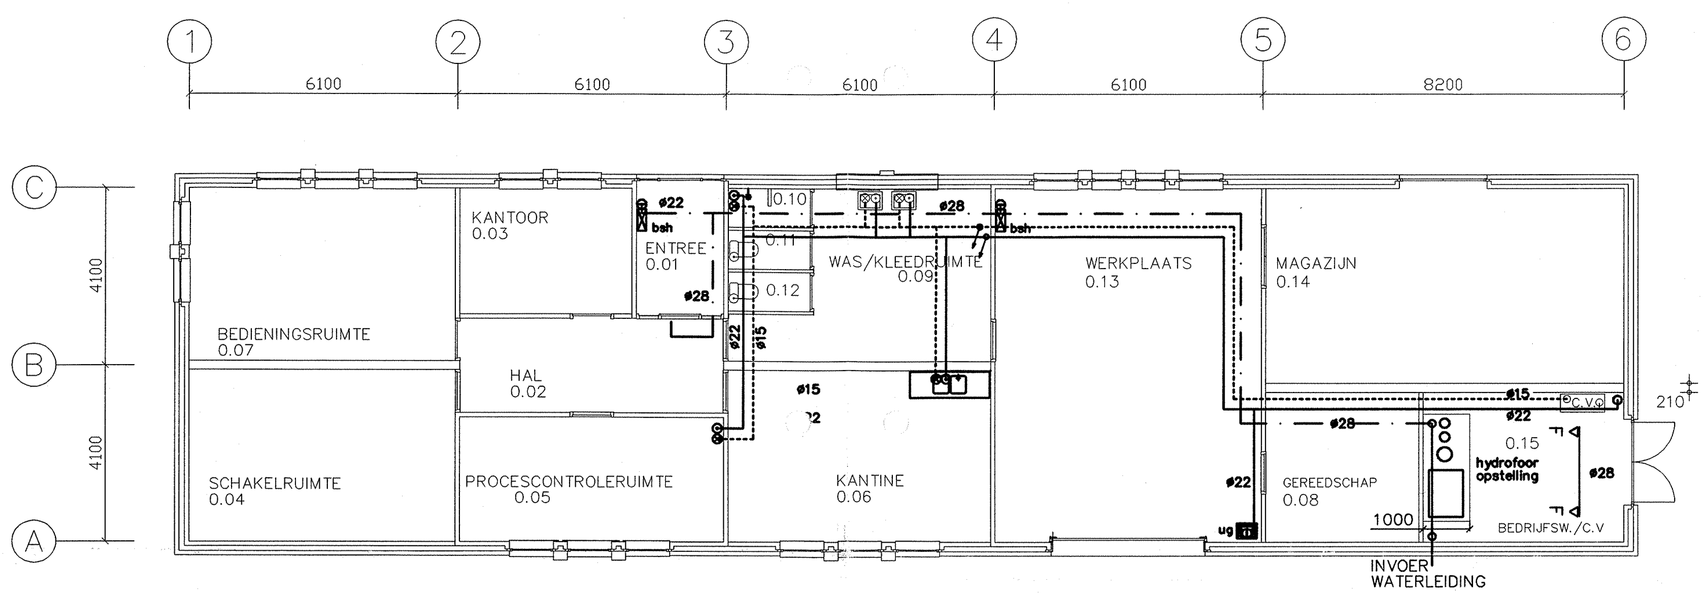

CENTRALE VERWARMING

LEIDINGEN: STALEN GASBUIS IN PLAFOND EN KRUIPRUIMTE GE-ISOLEERD

WAAR KRUIPRUIMTE AANWEZIG IS
LEIDINGEN DOOR KRUIPRUIMTE

WATER

KOUD
WARM (ISOLATIE ARMAFLEX AF CODE F)
PROCES

LEIDINGEN IN KOPER DANWEL IN WICUBUIS IN PLAFOND

code	fabrikaat	type	
CV-901	ATAG	Blauwe Engel, S-HR 50 T	
LV-901	GEA Multi maxx	M 3125 BA 2 Cap. 11.7 kW	
LV-902	GEA Multi maxx	M 3125 BA 2 Cap. 11.7 kW	
LB-901	Stork air	WTW DA 23 nv Cap. 8.3 kW	
VL-901	Stork	Type: RPV 225 M^3/h	
VL-902	Stork	Type: VDA 960 M^3/h	
		binnenunit	buitenunit
AC-901	Trane 3kW	MWX 524	TTK 524 NB
AC-902	Trane	MWX 509FB	TTK 506 NB

RUIMTENLIJST

0.01	entree
0.02	hal
0.03	kantoor
0.04	schakelruimte
0.05	procescontroleruimte
0.06	kantine
0.07	bedieningsruimte
0.08	gereedschap
0.09	was\kleedruimte
0.10	douche
0.11	toilet
0.12	toilet
0.13	werkplaats
0.14	magazijn
0.15	hydrofoor/bedrijfsw./c.v

SYMBOOL VERKLARING:

- warmwater
- koudwater
- bedrijfswater
- brandslanghaspel
- deurrooster
- radiator

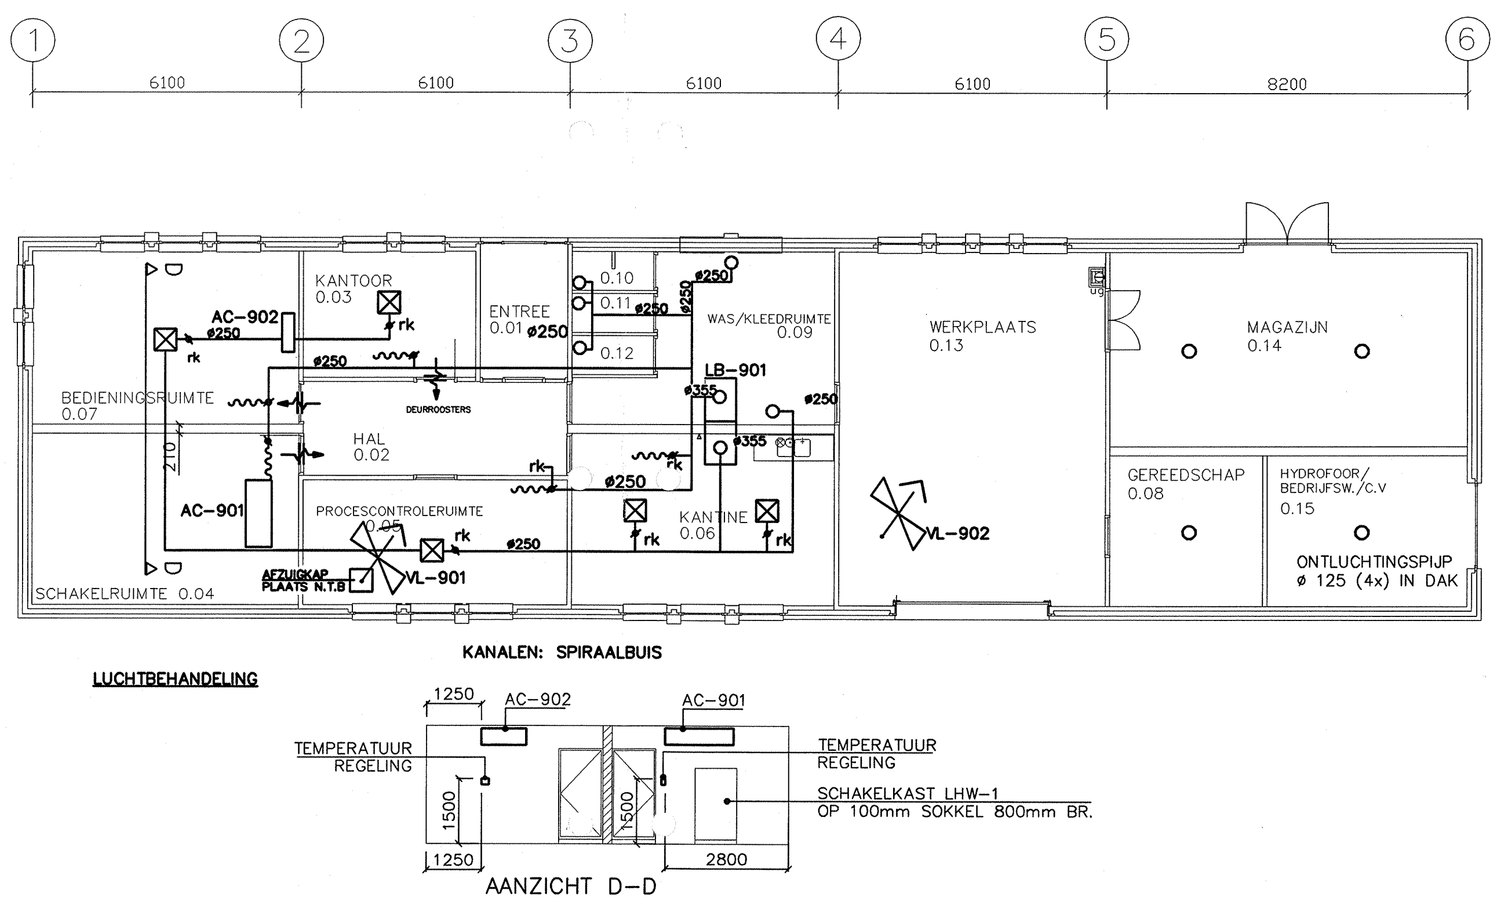

KANALEN: SPIRAALBUIS

LUCHTBEHANDELING

AANZICHT D-D

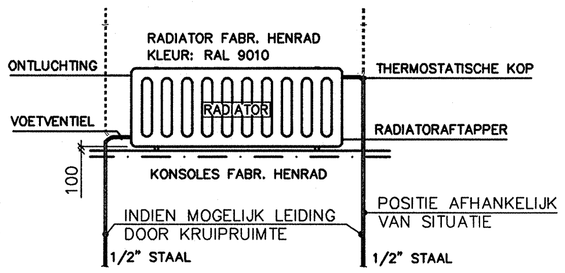

Aanzicht Radiator
(principe)

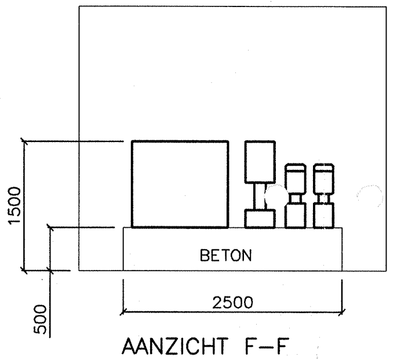

AANZICHT F-F
OPSTELLING HYDROFOOR
SCHAAL 1:50

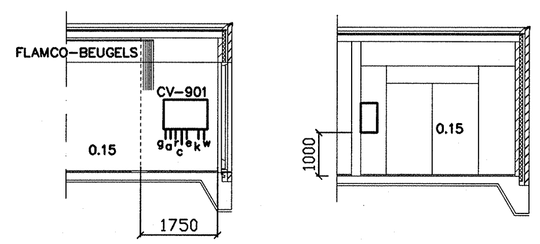

DOORSNEDE B

DOORSNEDE C

STATUS:
REVISIE
DATUM: 18-11-98

wijz.	omschrijving	datum	tekenaar	CHECK
4				
3	DIVERSE WIJZIGINGEN	18-11-98	J.B.K.	
2	OPMERKINGEN REV. 1 VERWERKT	15-04-98	M.W.	
1	OPMERKINGEN REV. 0 VERWERKT	13-03-98	M.W.	
0		04-02-98	M.W.	

Deze tekening is ons eigendom en mag zonder schriftelijke toestemming niet worden gecopieerd, gereproduceerd, aan derden ter inzage of voor aanmaak ten behoeve van derden worden gebezigd.

RZI SLEEN
OPDRACHTGEVER: ZUIVERINGSSCHAP DRENTHE
ONDER DIRECTIE: GRONTMIJ
BESTEK NO: 06-1997

ONDERDEEL
OPSTELLING CV-INSTALLATIE
LUCHTBEHANDELING
WATER

ACTIVITEITEN-CODES BEWERKING	AFDELING NR.	ACTIVITEIT CODE	FABRICAGE CODE
FABRICAGE	2		
CONSERVERING			
VOOR-MONTAGE			
AF-MONTAGE(bouw)	3		

WERK NR. :

aan de stegge bv
goor
stationslaan 6b
postbus 93
7470 ab goor
nederland
telefoon 0547-273885
telefax 0547-276605

AMERIKAANSE PROJECTIE

schaal: 1 : 100
maat eenheid: mm
plot datum: 25-11-98

Computer Aided Design

61-242-002

formaat: A0