
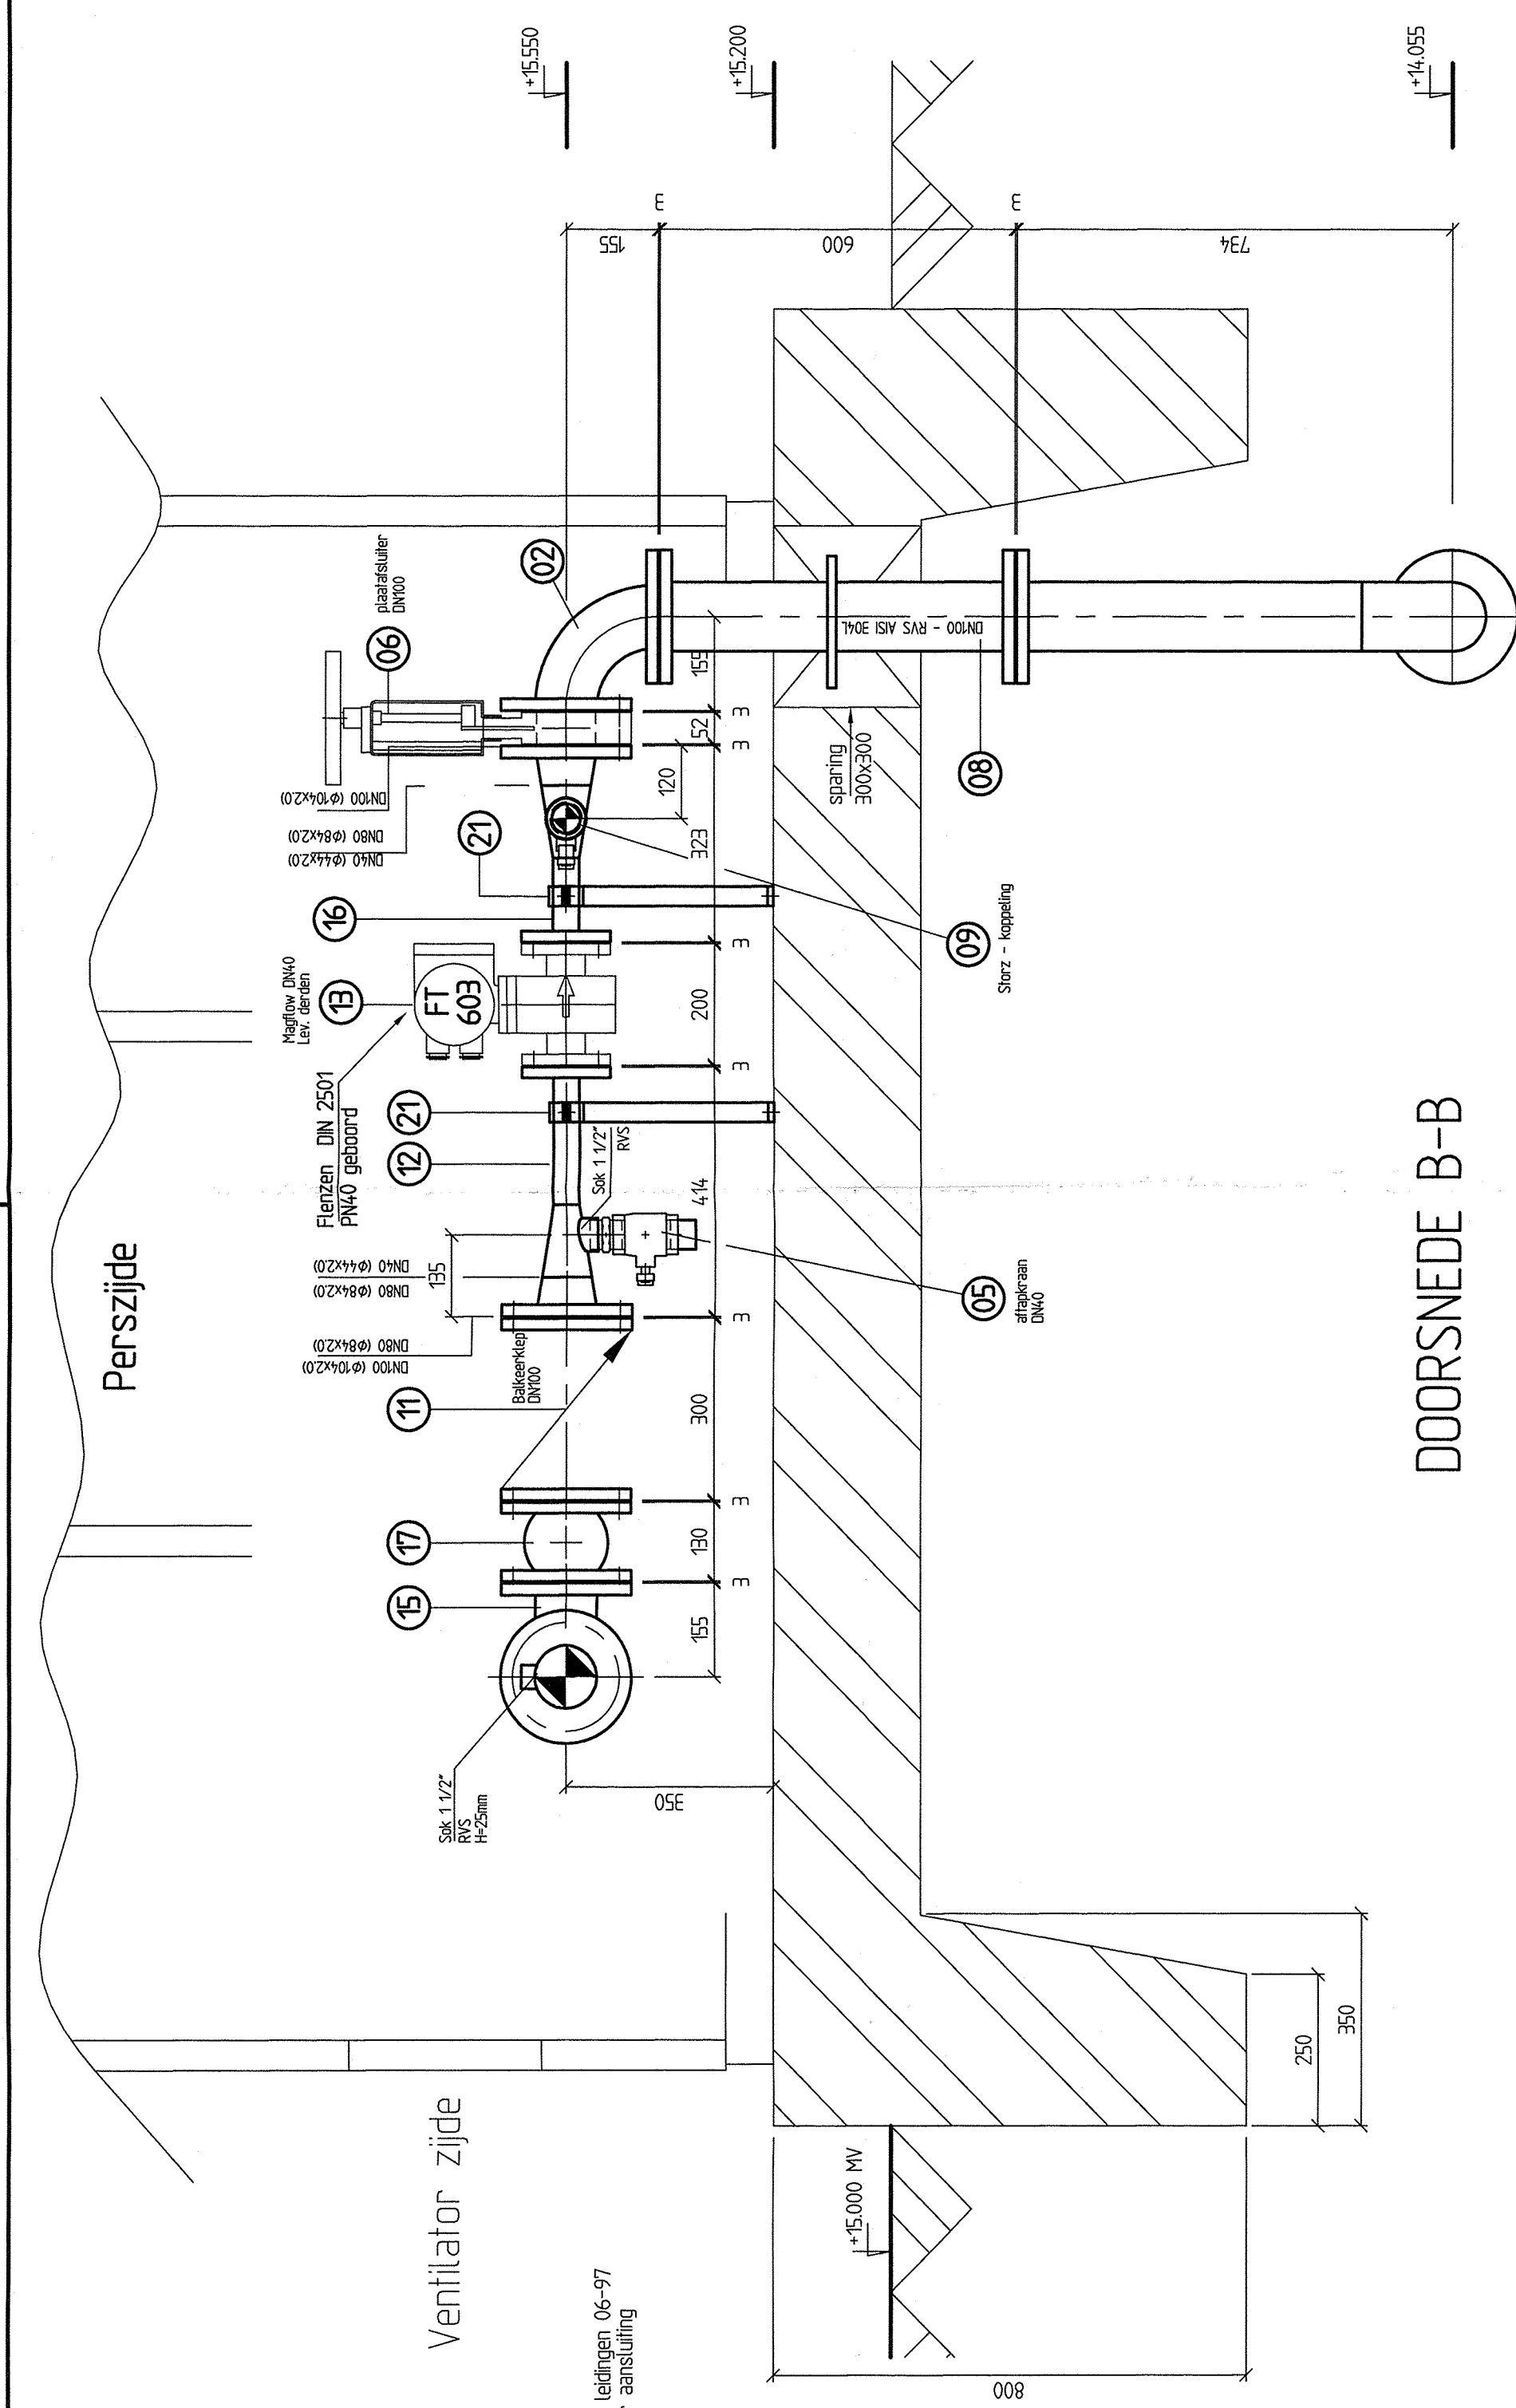
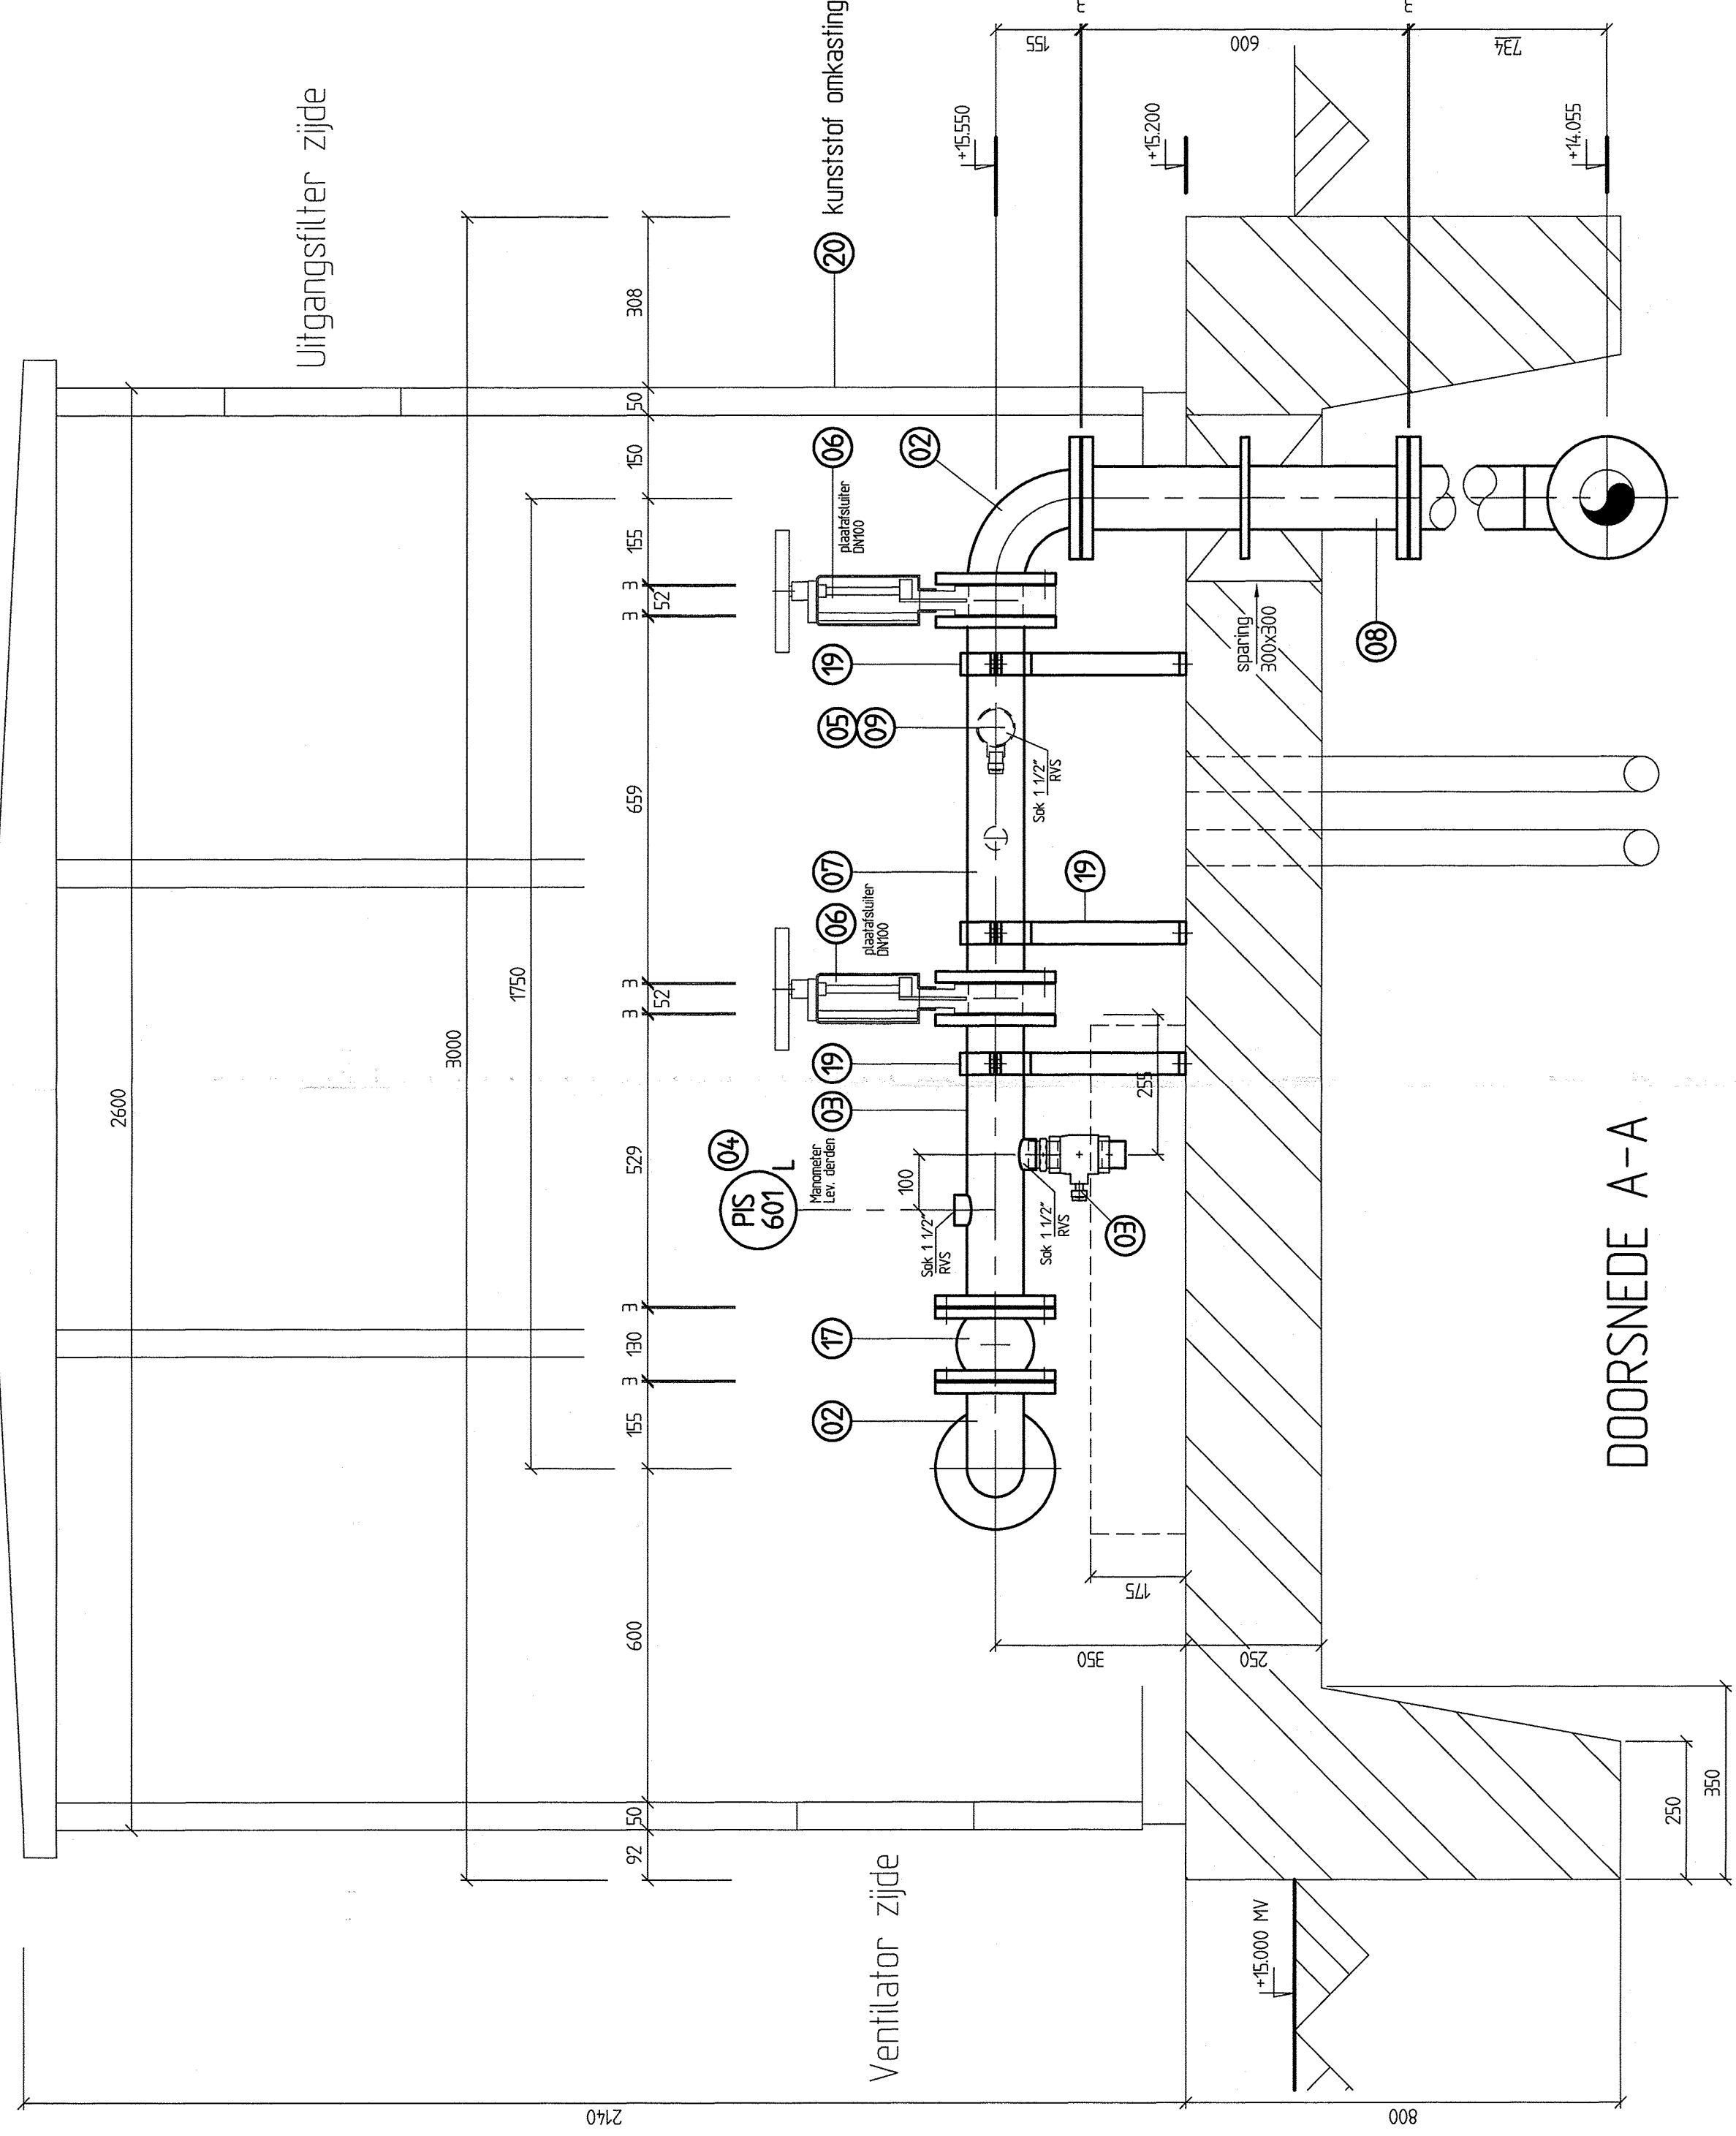


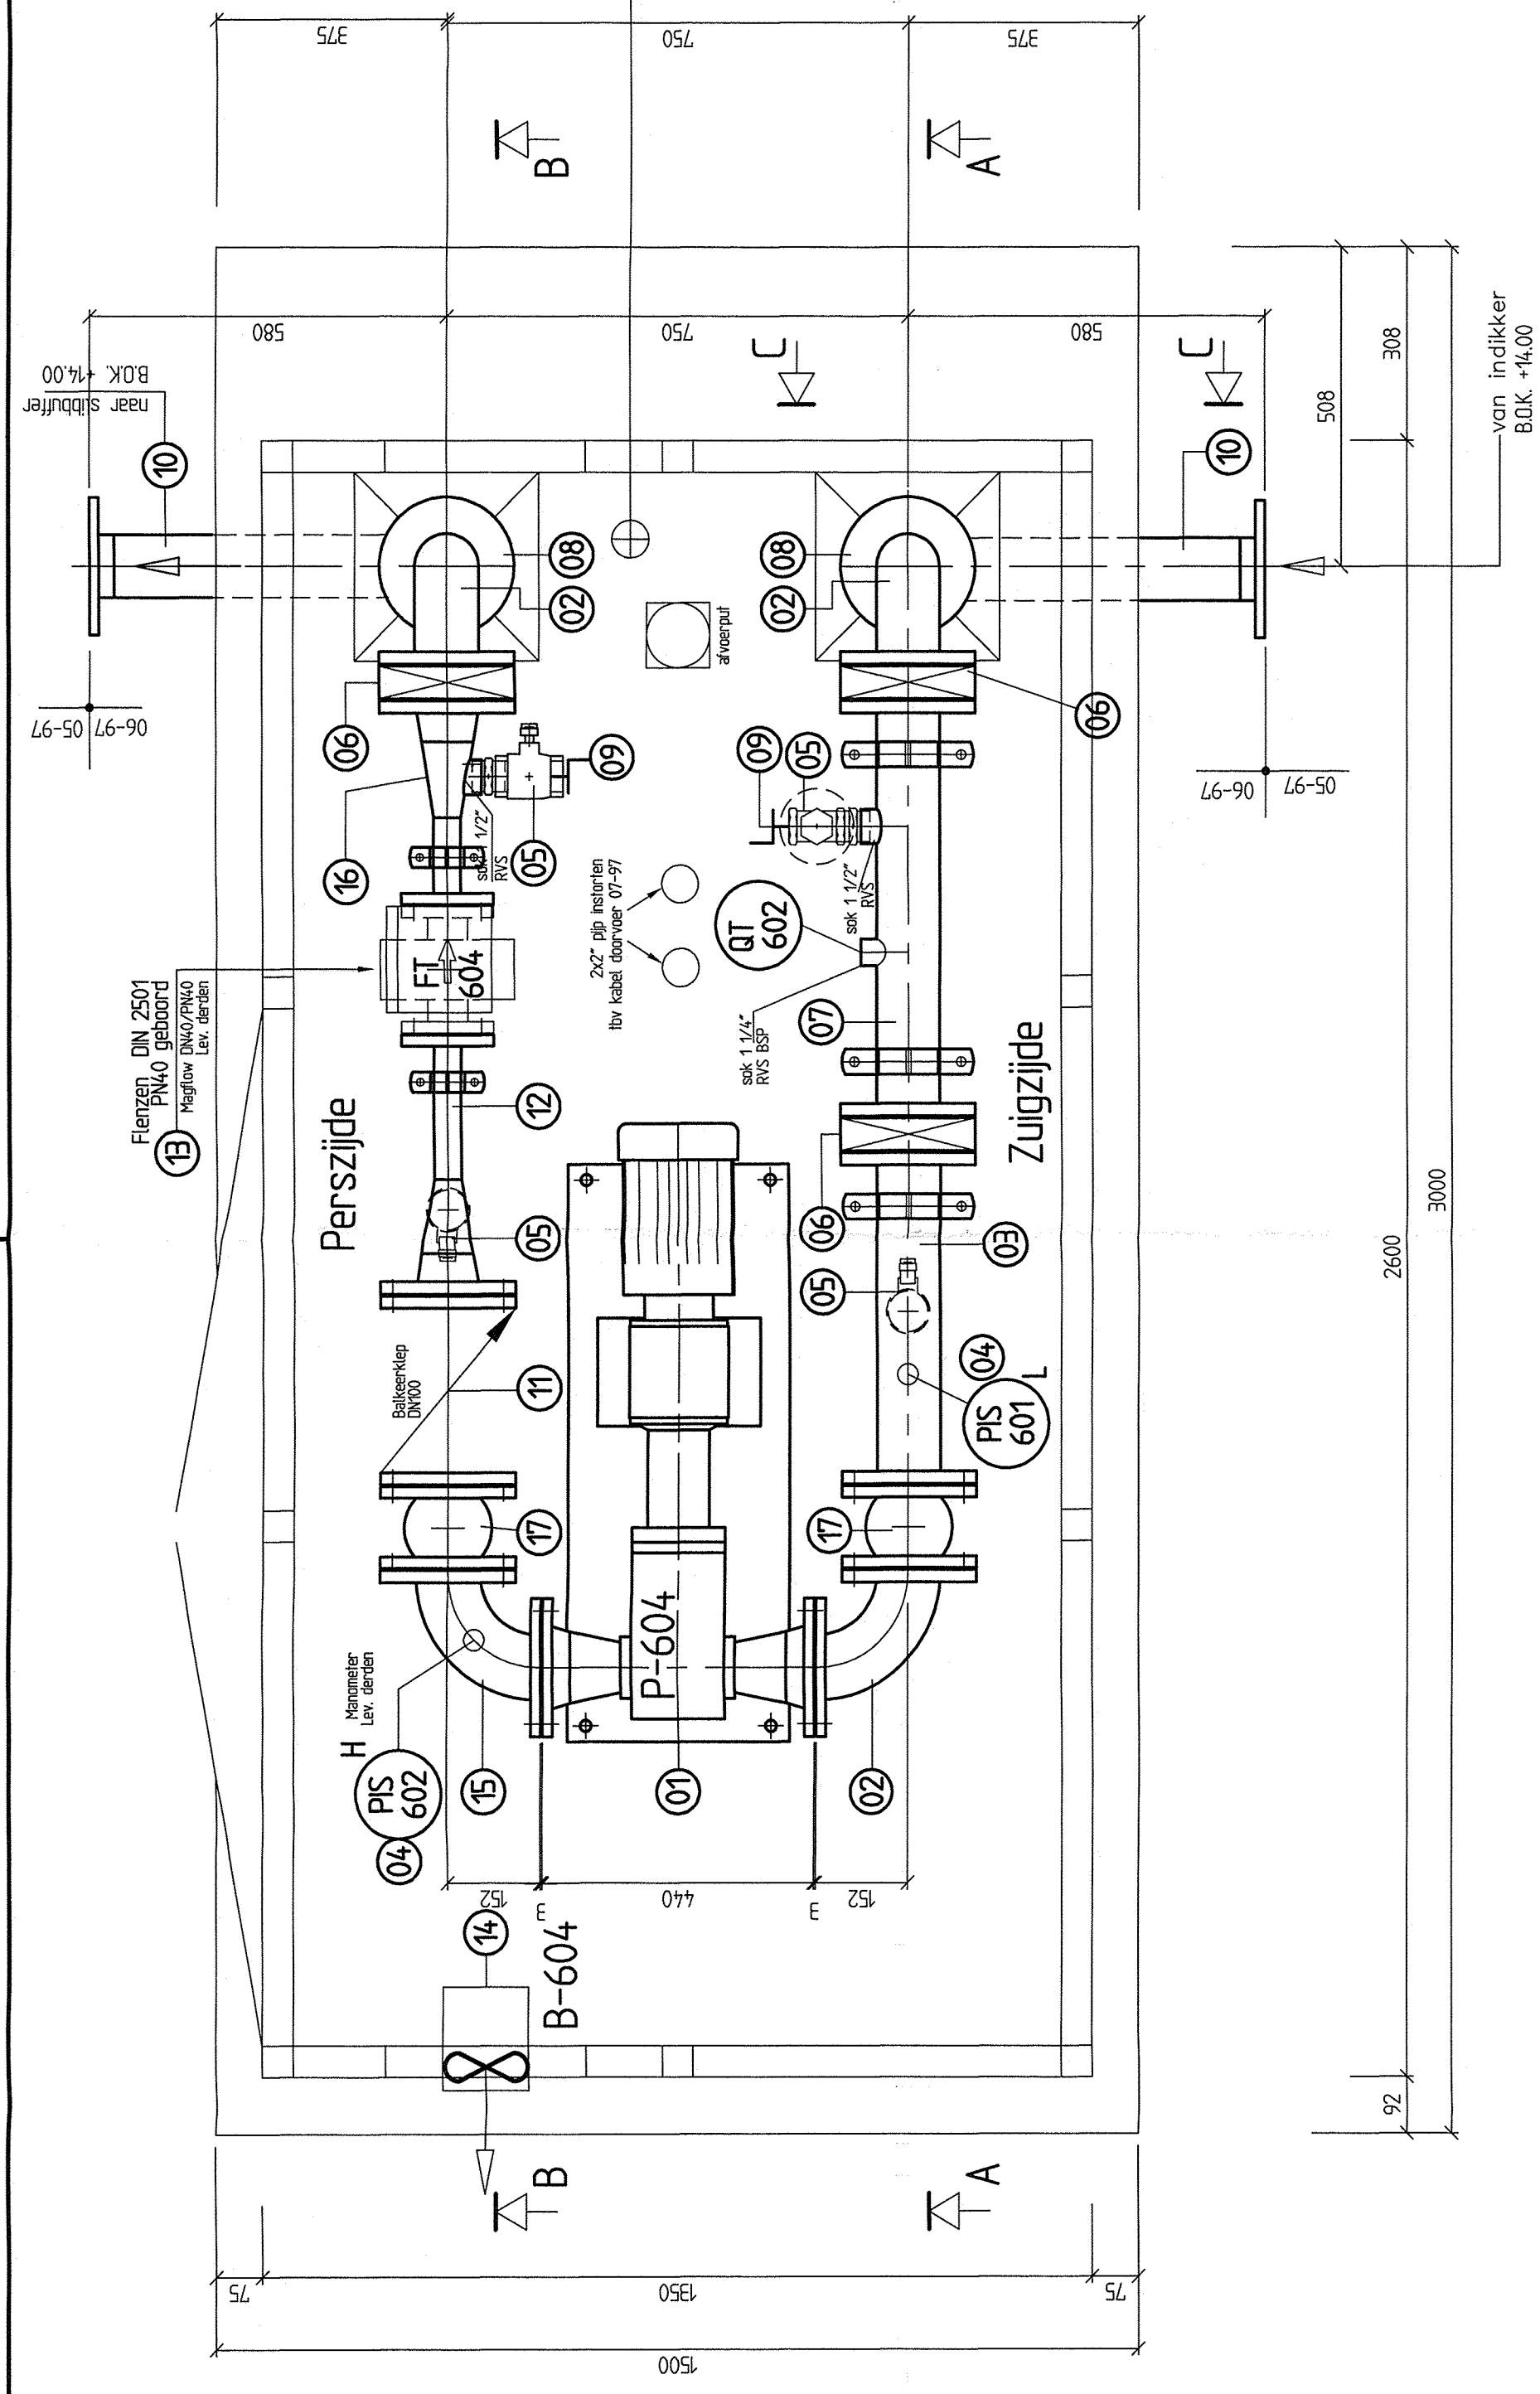


## DOORSNEDE B-B

**Noot:**  
Voor maten en details van omkasting,  
posnr. 20 zie tekening nr. T5273-58

Bevestigingsmiddelen - RVS A2

\* - Ondersteuning in RVS A2

| INGEDIKTSLIPBOMP P-604 |       |                                               |                             |                    |                        |
|------------------------|-------|-----------------------------------------------|-----------------------------|--------------------|------------------------|
| 21                     | 2     | Begelst. th.v. pijpstuk DN40                  | mat. RVS - A2               |                    |                        |
| 20                     | 1     | Drechsling th.v. opslag (240x240x350 zie not) | type 210                    | fab. Interlec      |                        |
| 19                     | 3     | Begelst. th.v. pijpstuk DN100                 | mat. RVS - A2               |                    |                        |
| 18                     | 1     | Pijpstuk DN100                                | mat. RVS - AISI 304L        | (DN100, ø104x2,0)  |                        |
| 17                     | 2     | Compensator DN100 - PN10 (type: ruid)         | type model 50 vibratort     | L=80               | fab. Erks              |
| 16                     | 1     | FF-rijpstuuk v.v.z. verloop DN100 / DN60      | mat. RVS - AISI 304L        | (DN100, ø104x2,0)  |                        |
| 15                     | 1     | DN60 / DN40 incl. 1 1/2" sok                  |                             |                    |                        |
| 14                     | 1     | Q-dichtslikt DN100 (ø104x2,0 + 1 1/2" sok)    | mat. RVS - AISI 304L        |                    |                        |
| 13                     | 1     | Ventilator - voorziehtig onkassling persn. 20 | thermostaat gecoëlseld      |                    |                        |
| 12                     | 1     | Padflow DN40 liess aansl. DN2501-PN40         | lev. deciden - beslek 07-97 |                    |                        |
| 11                     | 1     | FF-verloop stuk(DN100/DN60/DN40)              | mat. RVS - AISI 304L        | (DN60, ø84x2,0)    |                        |
| 10                     | 1     | FF-rijpstuuk DN40 + 1 1/2" sok                | mat. RVS - AISI 304L        | (DN100, ø104x2,0)  |                        |
| 9                      | 1     | Bakker-klep DN100                             | type 5097                   | L=300              | fab. H. de Lalle       |
| 8                      | 1     | Pijpstuk DN100                                | mat. RVS - AISI 304L        | (DN100, ø104x2,0)  |                        |
| 7                      | 2     | Stoz-koppeling DN40 (1 1/2")                  | type fig. 915               | nw. nikkelstand 52 | fab. Econosto          |
| 6                      | 1     | FFH-voerdravverslikt DN100                    | mat. RVS - AISI 304L        | L=600              |                        |
| 5                      | 1     | FF-rijpstuuk DN100 v.v.z. 1 1/2" + 8 1/4" sok | mat. RVS - AISI 304L        | L=659              | fab. Sanson            |
| 4                      | 3     | Messluislikt DN100 liess aansl. DN2501-PN10   | type Dinnito AT100A         | L=52               | fab. Econosto          |
| 3                      | 5     | Kopelstudslikt - DN40 (aftrapkran)            | type fig. 7752              | L=110              |                        |
| 2                      | 1     | Manometer                                     | lev. manometer deciden -    |                    | incl. manometris kraan |
| 03                     | 1     | FF-rijpstuuk DN100 - 2x 1 1/2" sok            | mat. RVS - AISI 304L        | (DN100, ø104x2,0)  |                        |
| 02                     | 3     | Q-dichtslikt DN100 (ø104x2,0)                 |                             |                    |                        |
| 01                     | 1     | Ingelediktslipbomp pers/zuijg DN100/DN100     | type AL 75                  | (1x magazijn)      | fab. Bonger            |
| Sluis:                 | 1 + 1 | onchvlijng                                    |                             |                    | qmerking               |

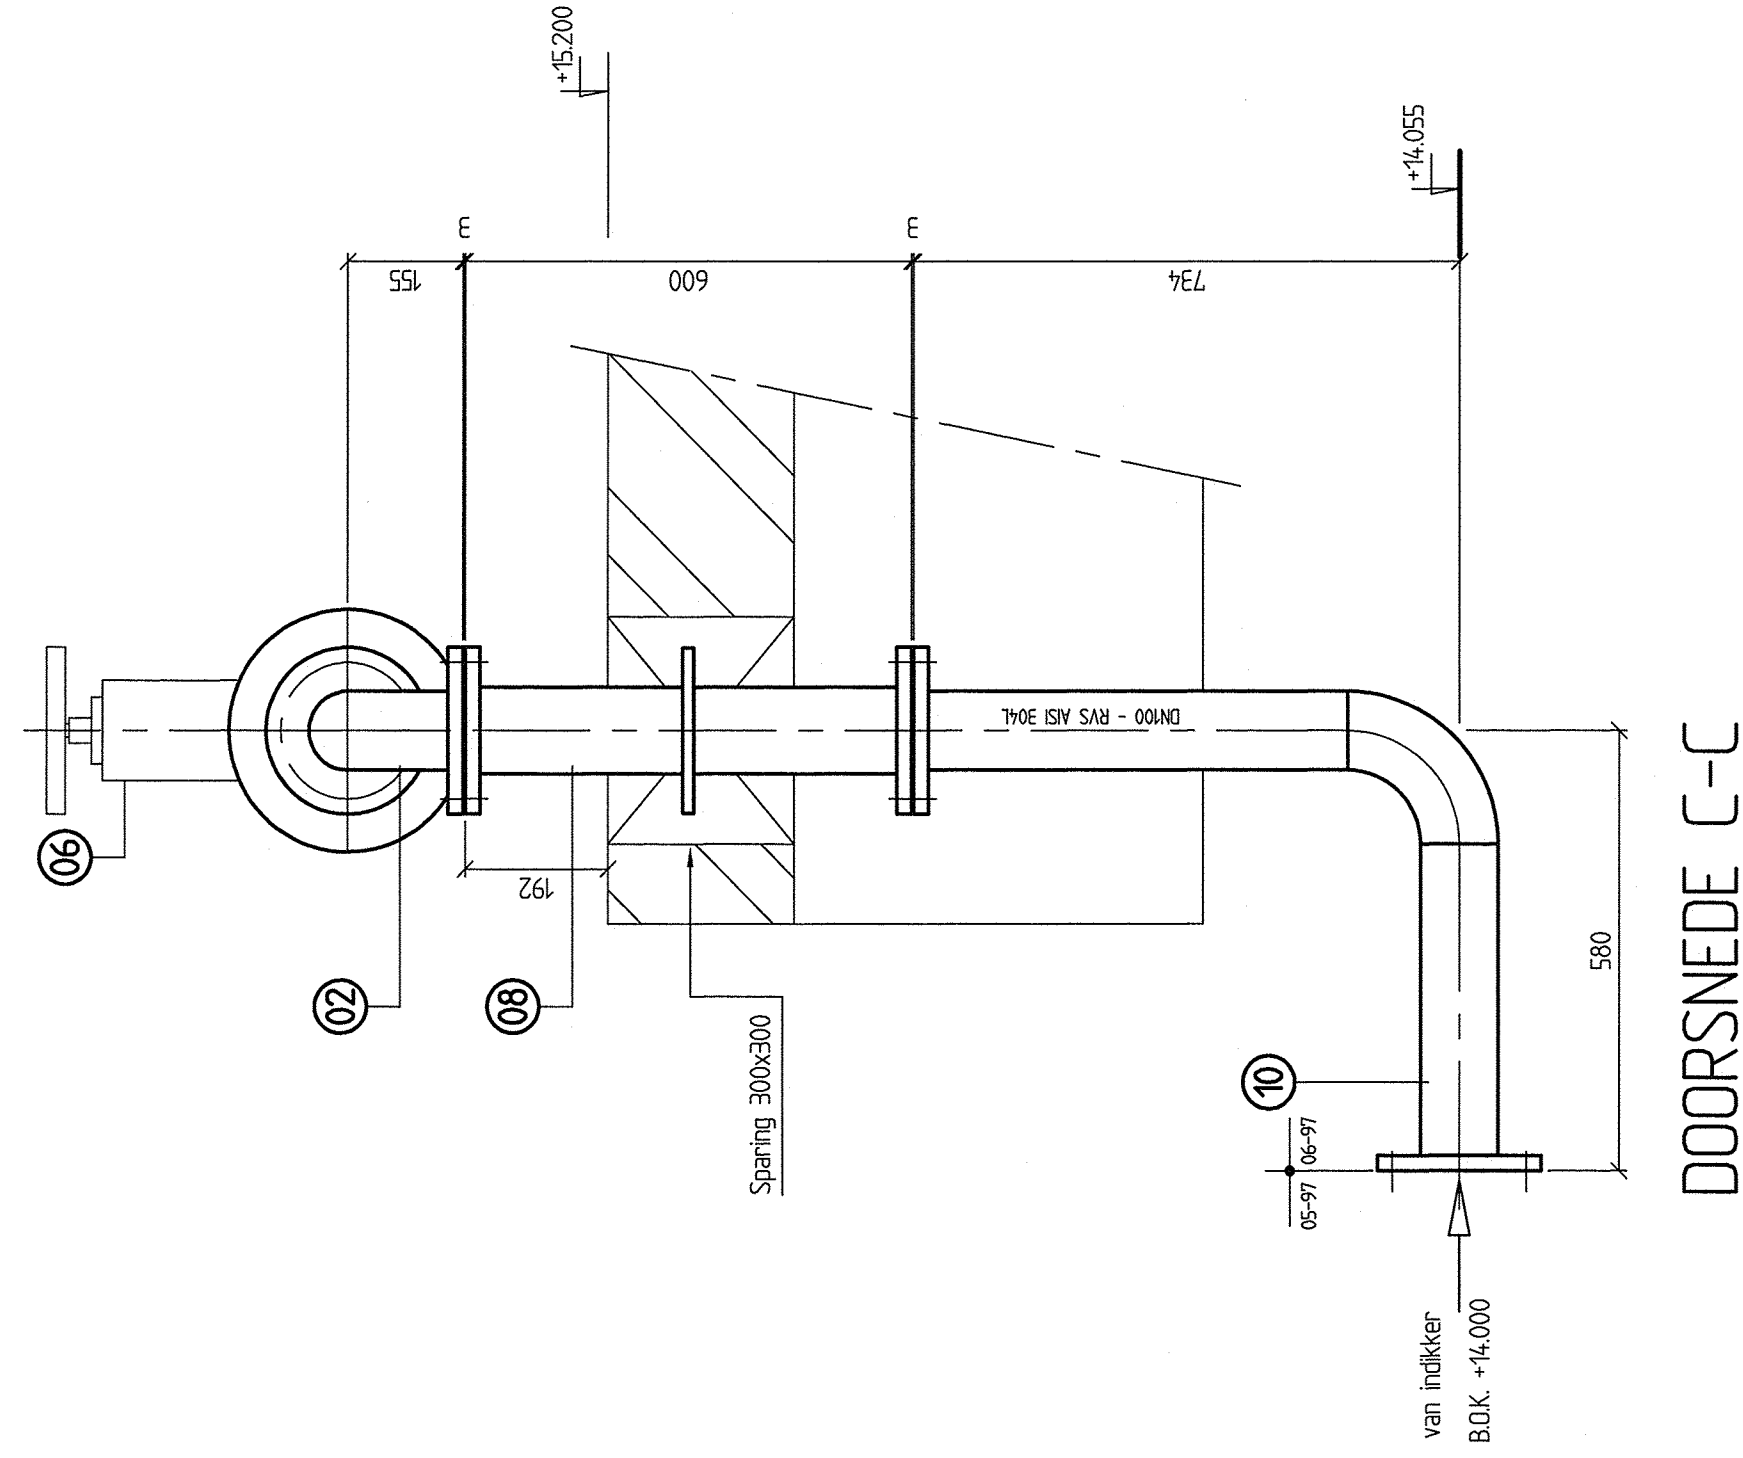


DOORSNEDE A-A

DOORSNEDE C-C

GRONTMIJ ordernummer 4362263



kleos-merofac

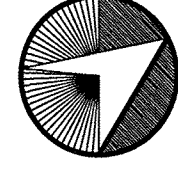

|   |  |                       |  |                                          |  |           |  |
|---|--|-----------------------|--|------------------------------------------|--|-----------|--|
| GEDRUKTE DIT JAAR   |  | DATUM 29-01-2020      |  | WAT A B C                                |  | REVISIE   |  |
| Dit document mag niet worden verspreid of openbaar gemaakt aan de afnemer of op andere wijze, noch aan derden. Het afnemer is aansprakelijk voor het gebruik van het document. Het document is auteursrechtelijk beschermd. Het document is auteursrechtelijk beschermd. Het document is auteursrechtelijk beschermd. |  |                       |  | 06-04-98 06-05-98 11-09-99               |  |           |  |
| OPMERKINGEN   |  | ZUIVENESSCHAP DRENTHE |  | Opgedrukte Dit Jaar                      |  | Schal:    |  |
| PRODUCT: RZL SLEEN   |  |                       |  | Omschrijving Indistinctbom P-604 (nieuw) |  | 1 : 10 A1 |  |
|   |  |                       |  | DETER                                    |  | TENSINGE: |  |
|   |  |                       |  | 5273                                     |  | 15273-57  |  |