

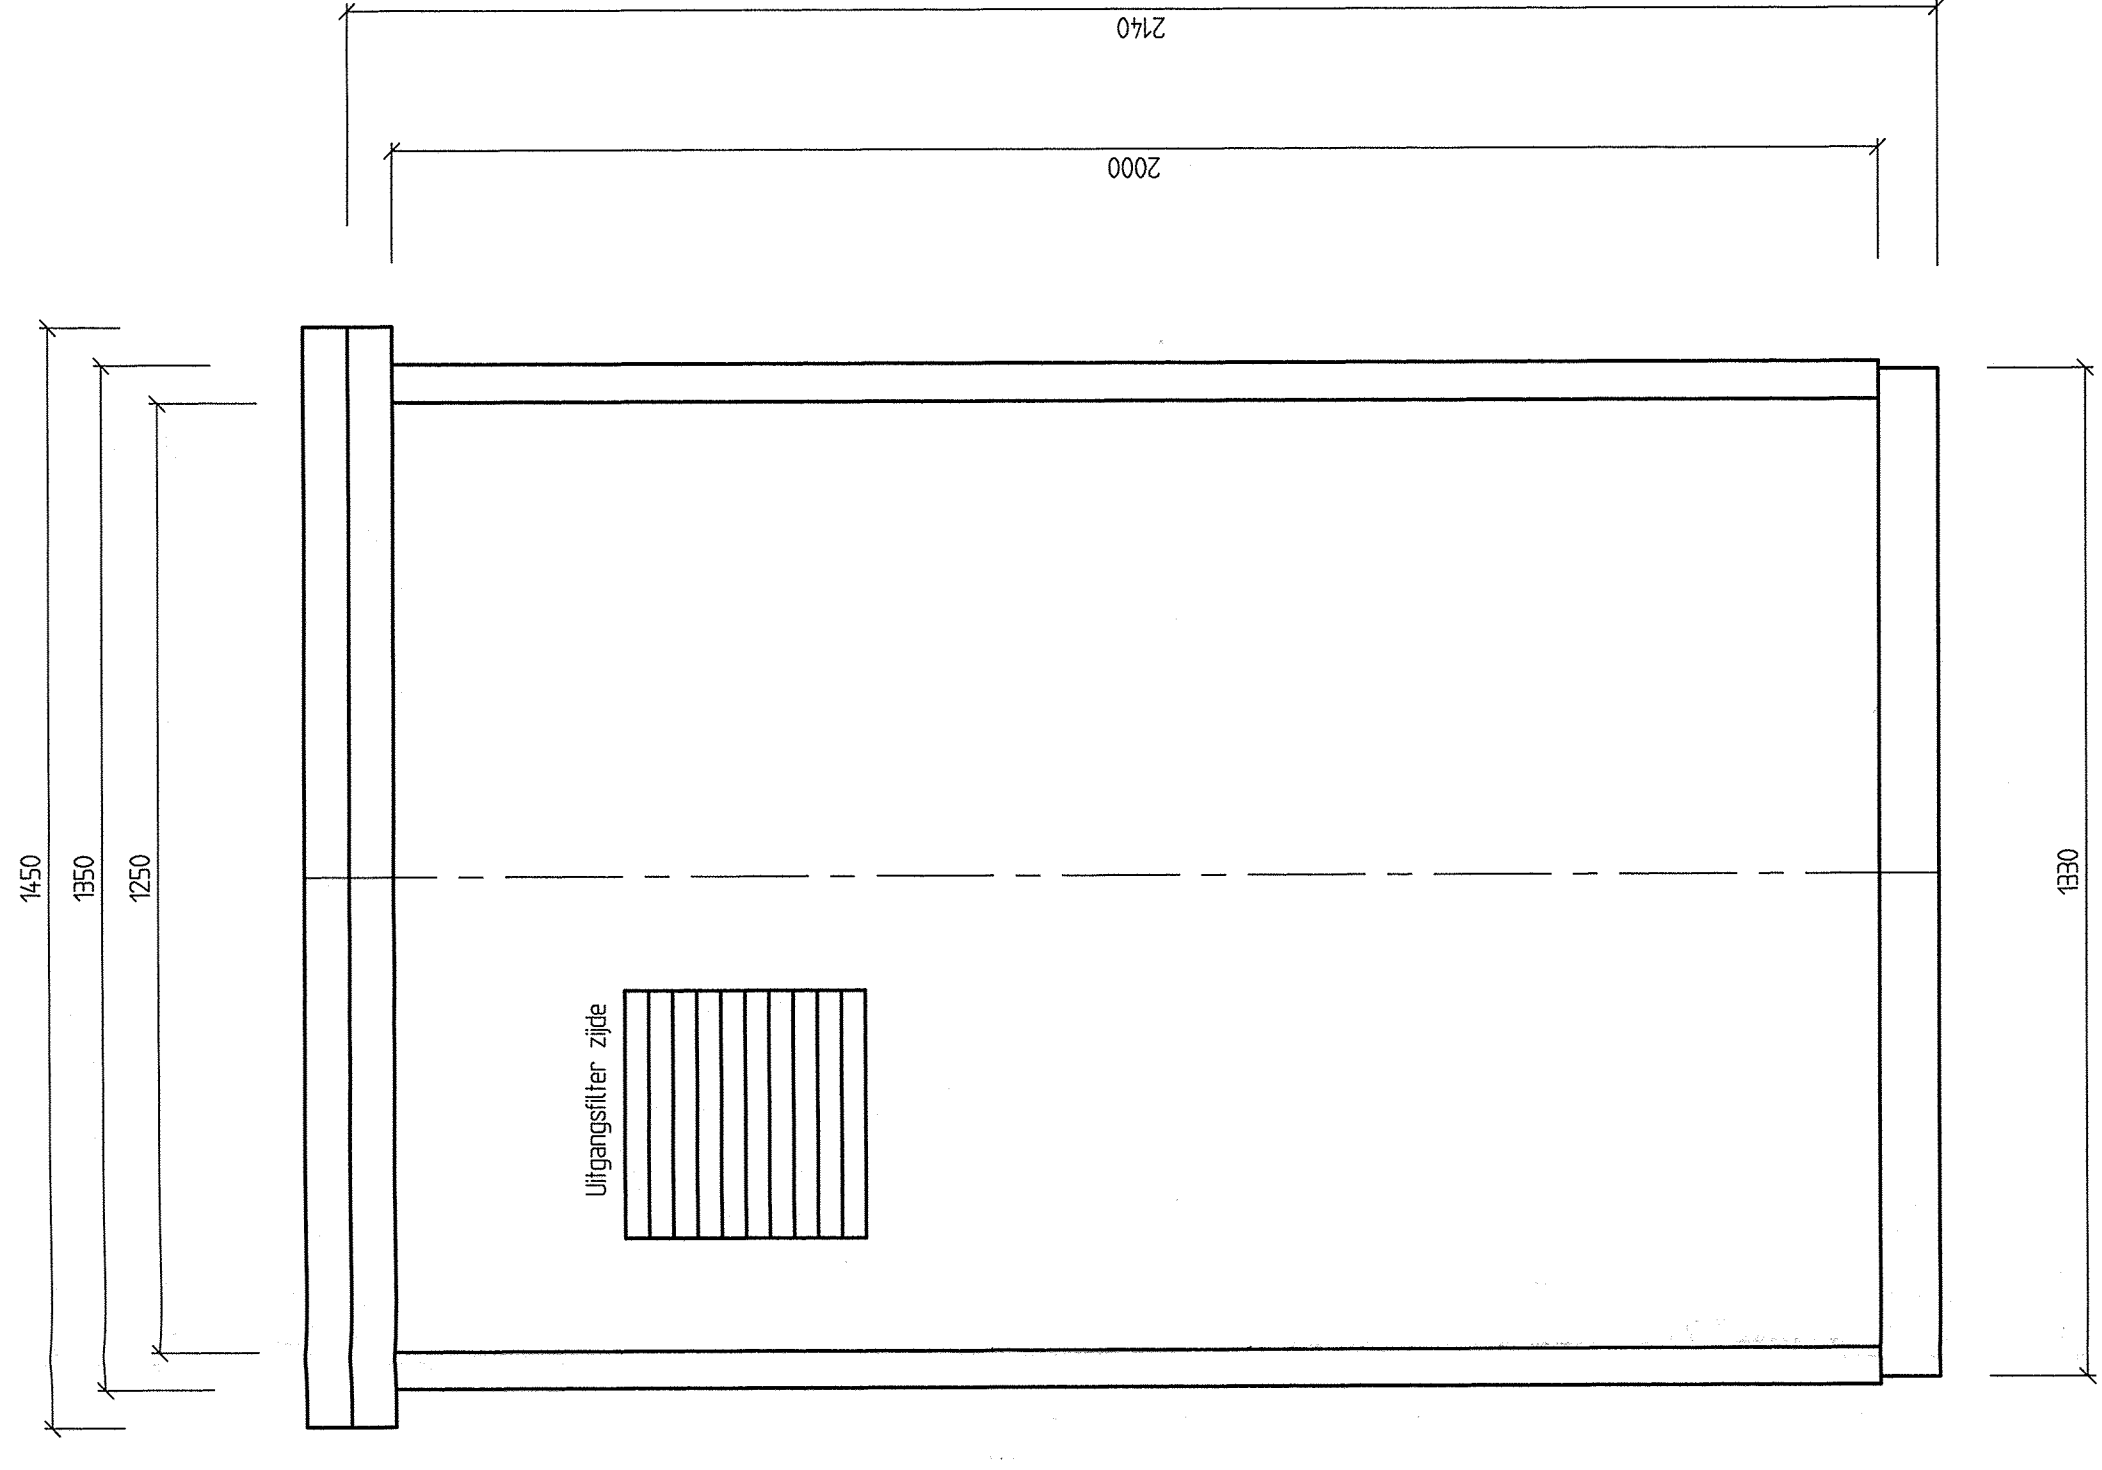
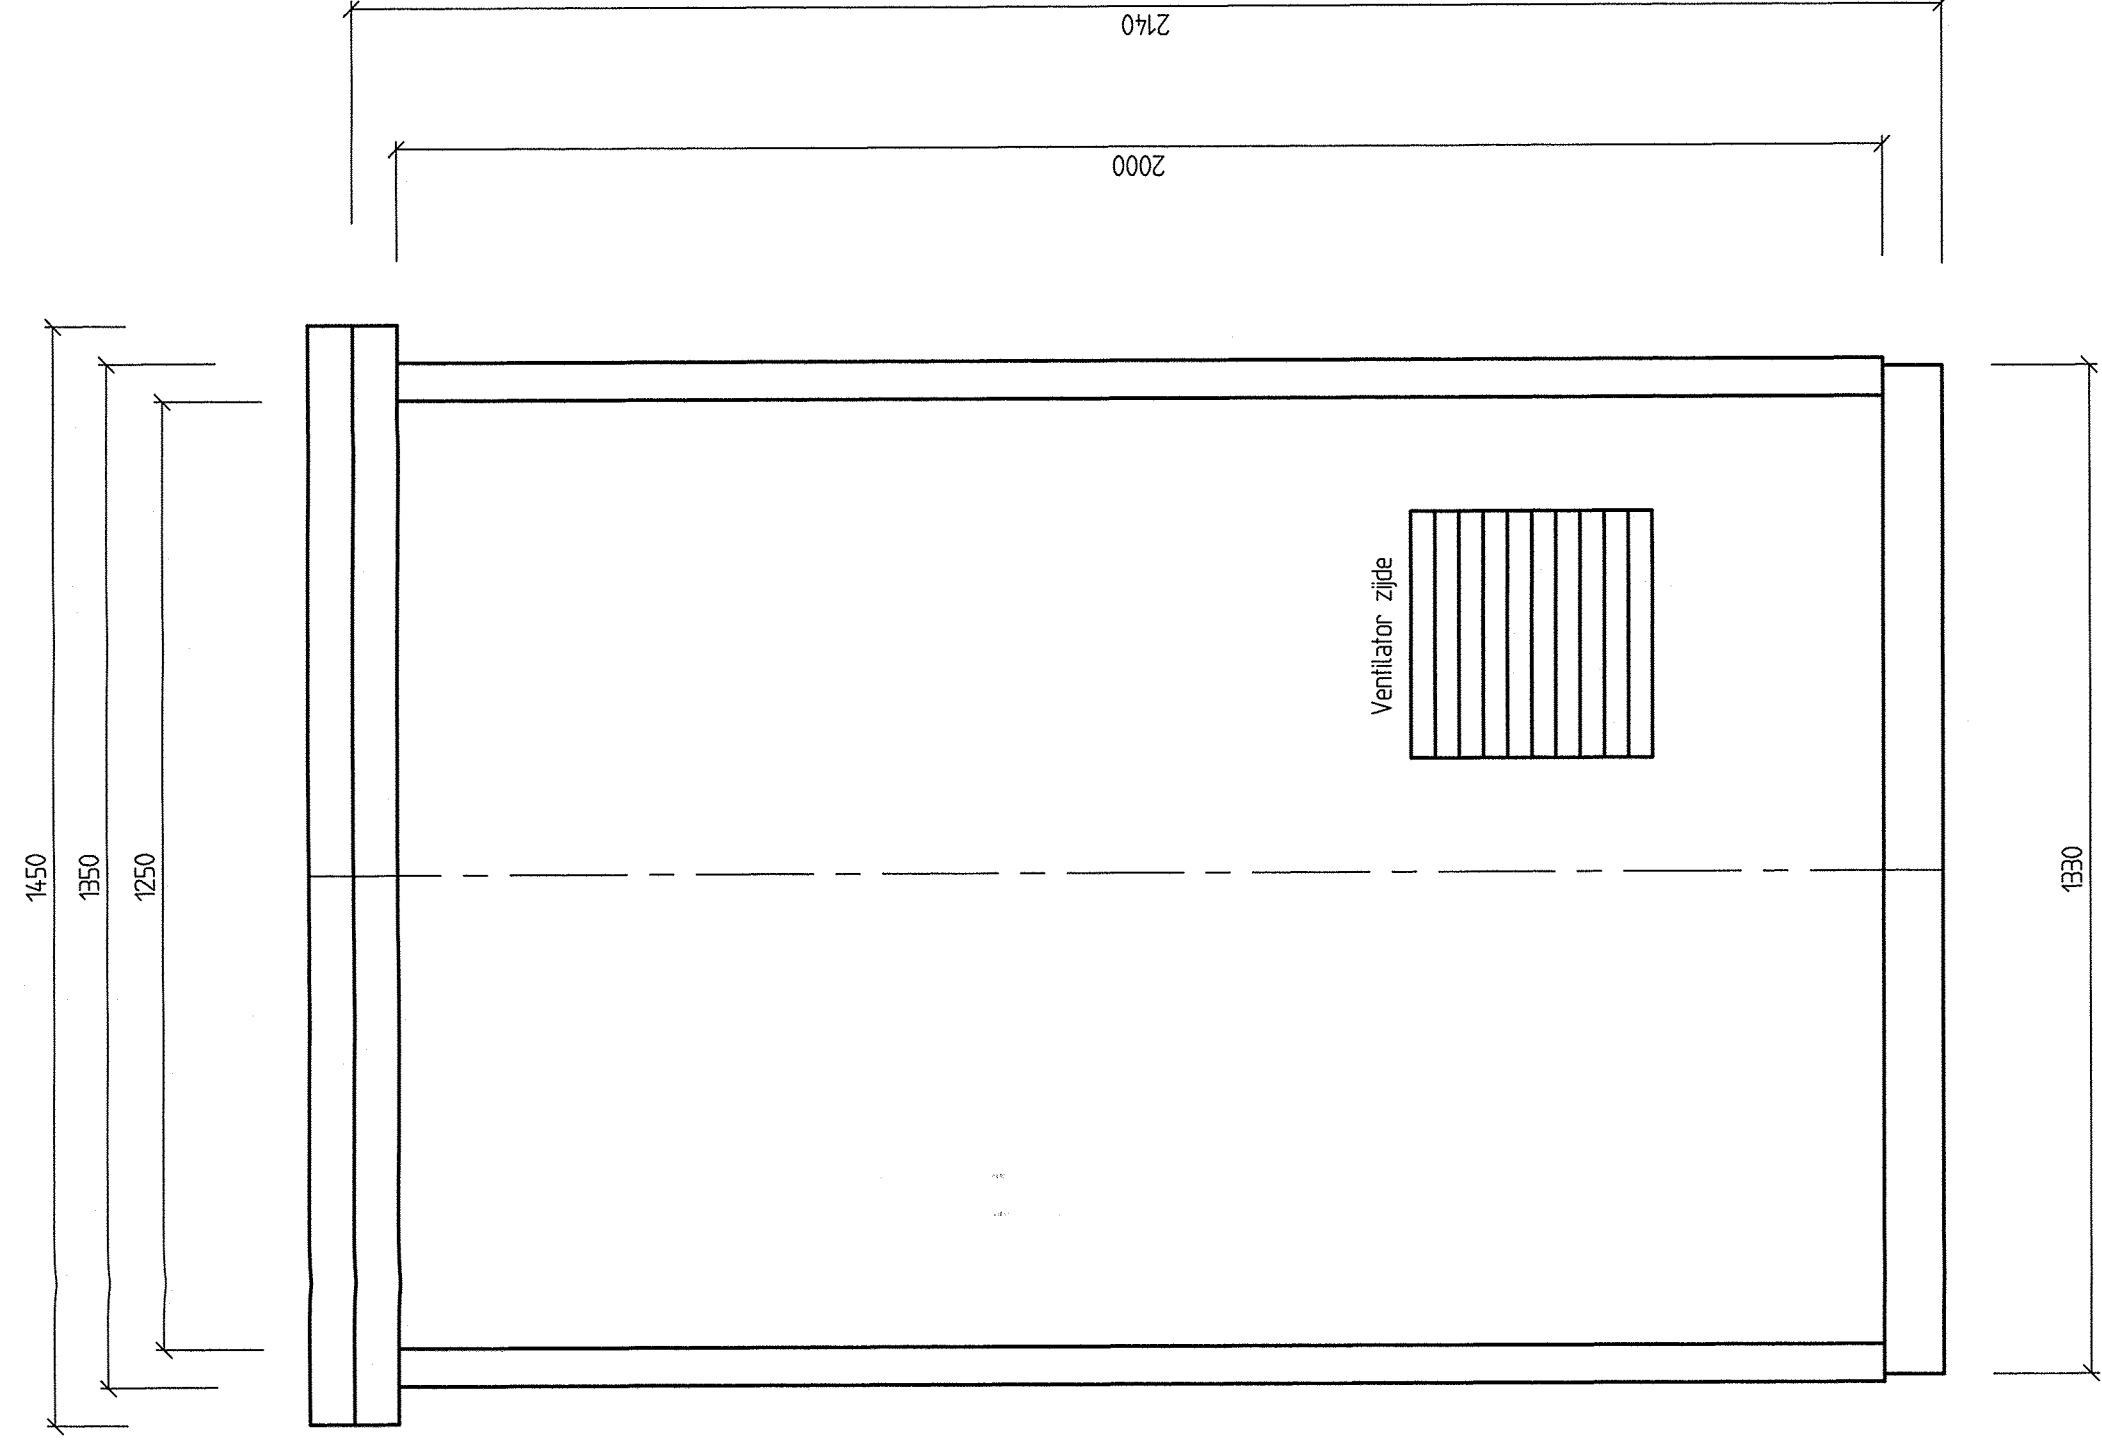
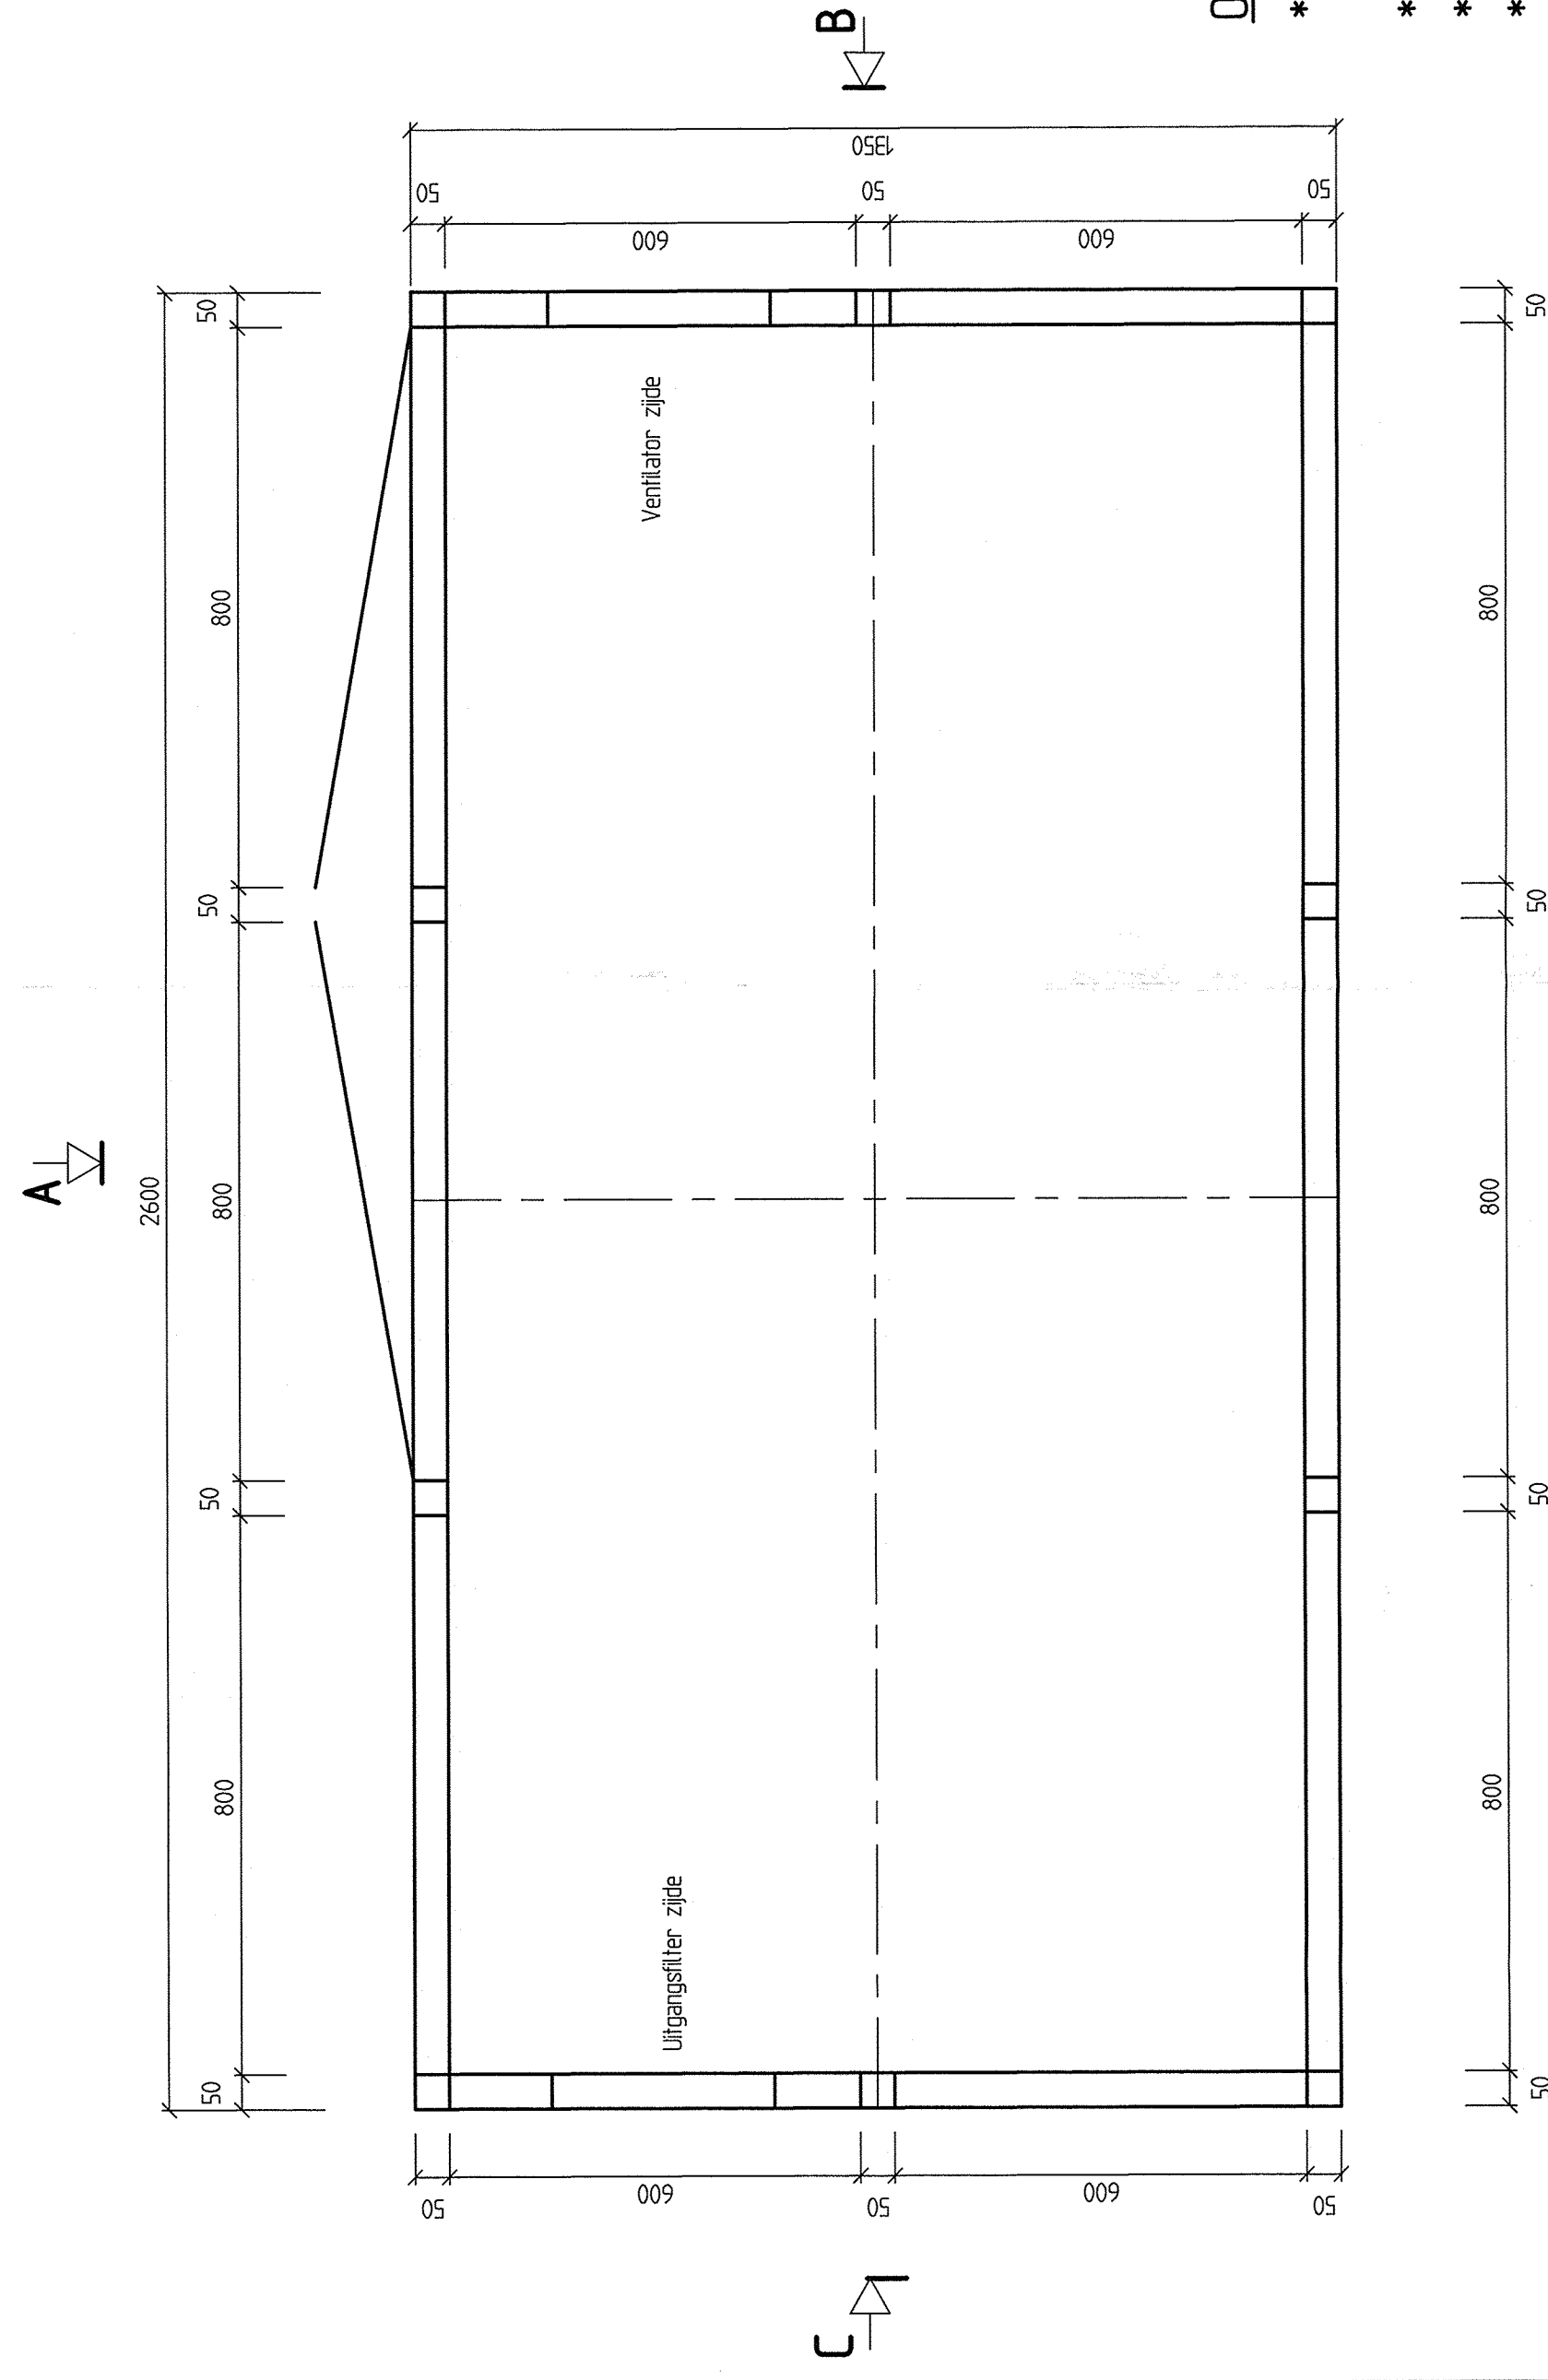


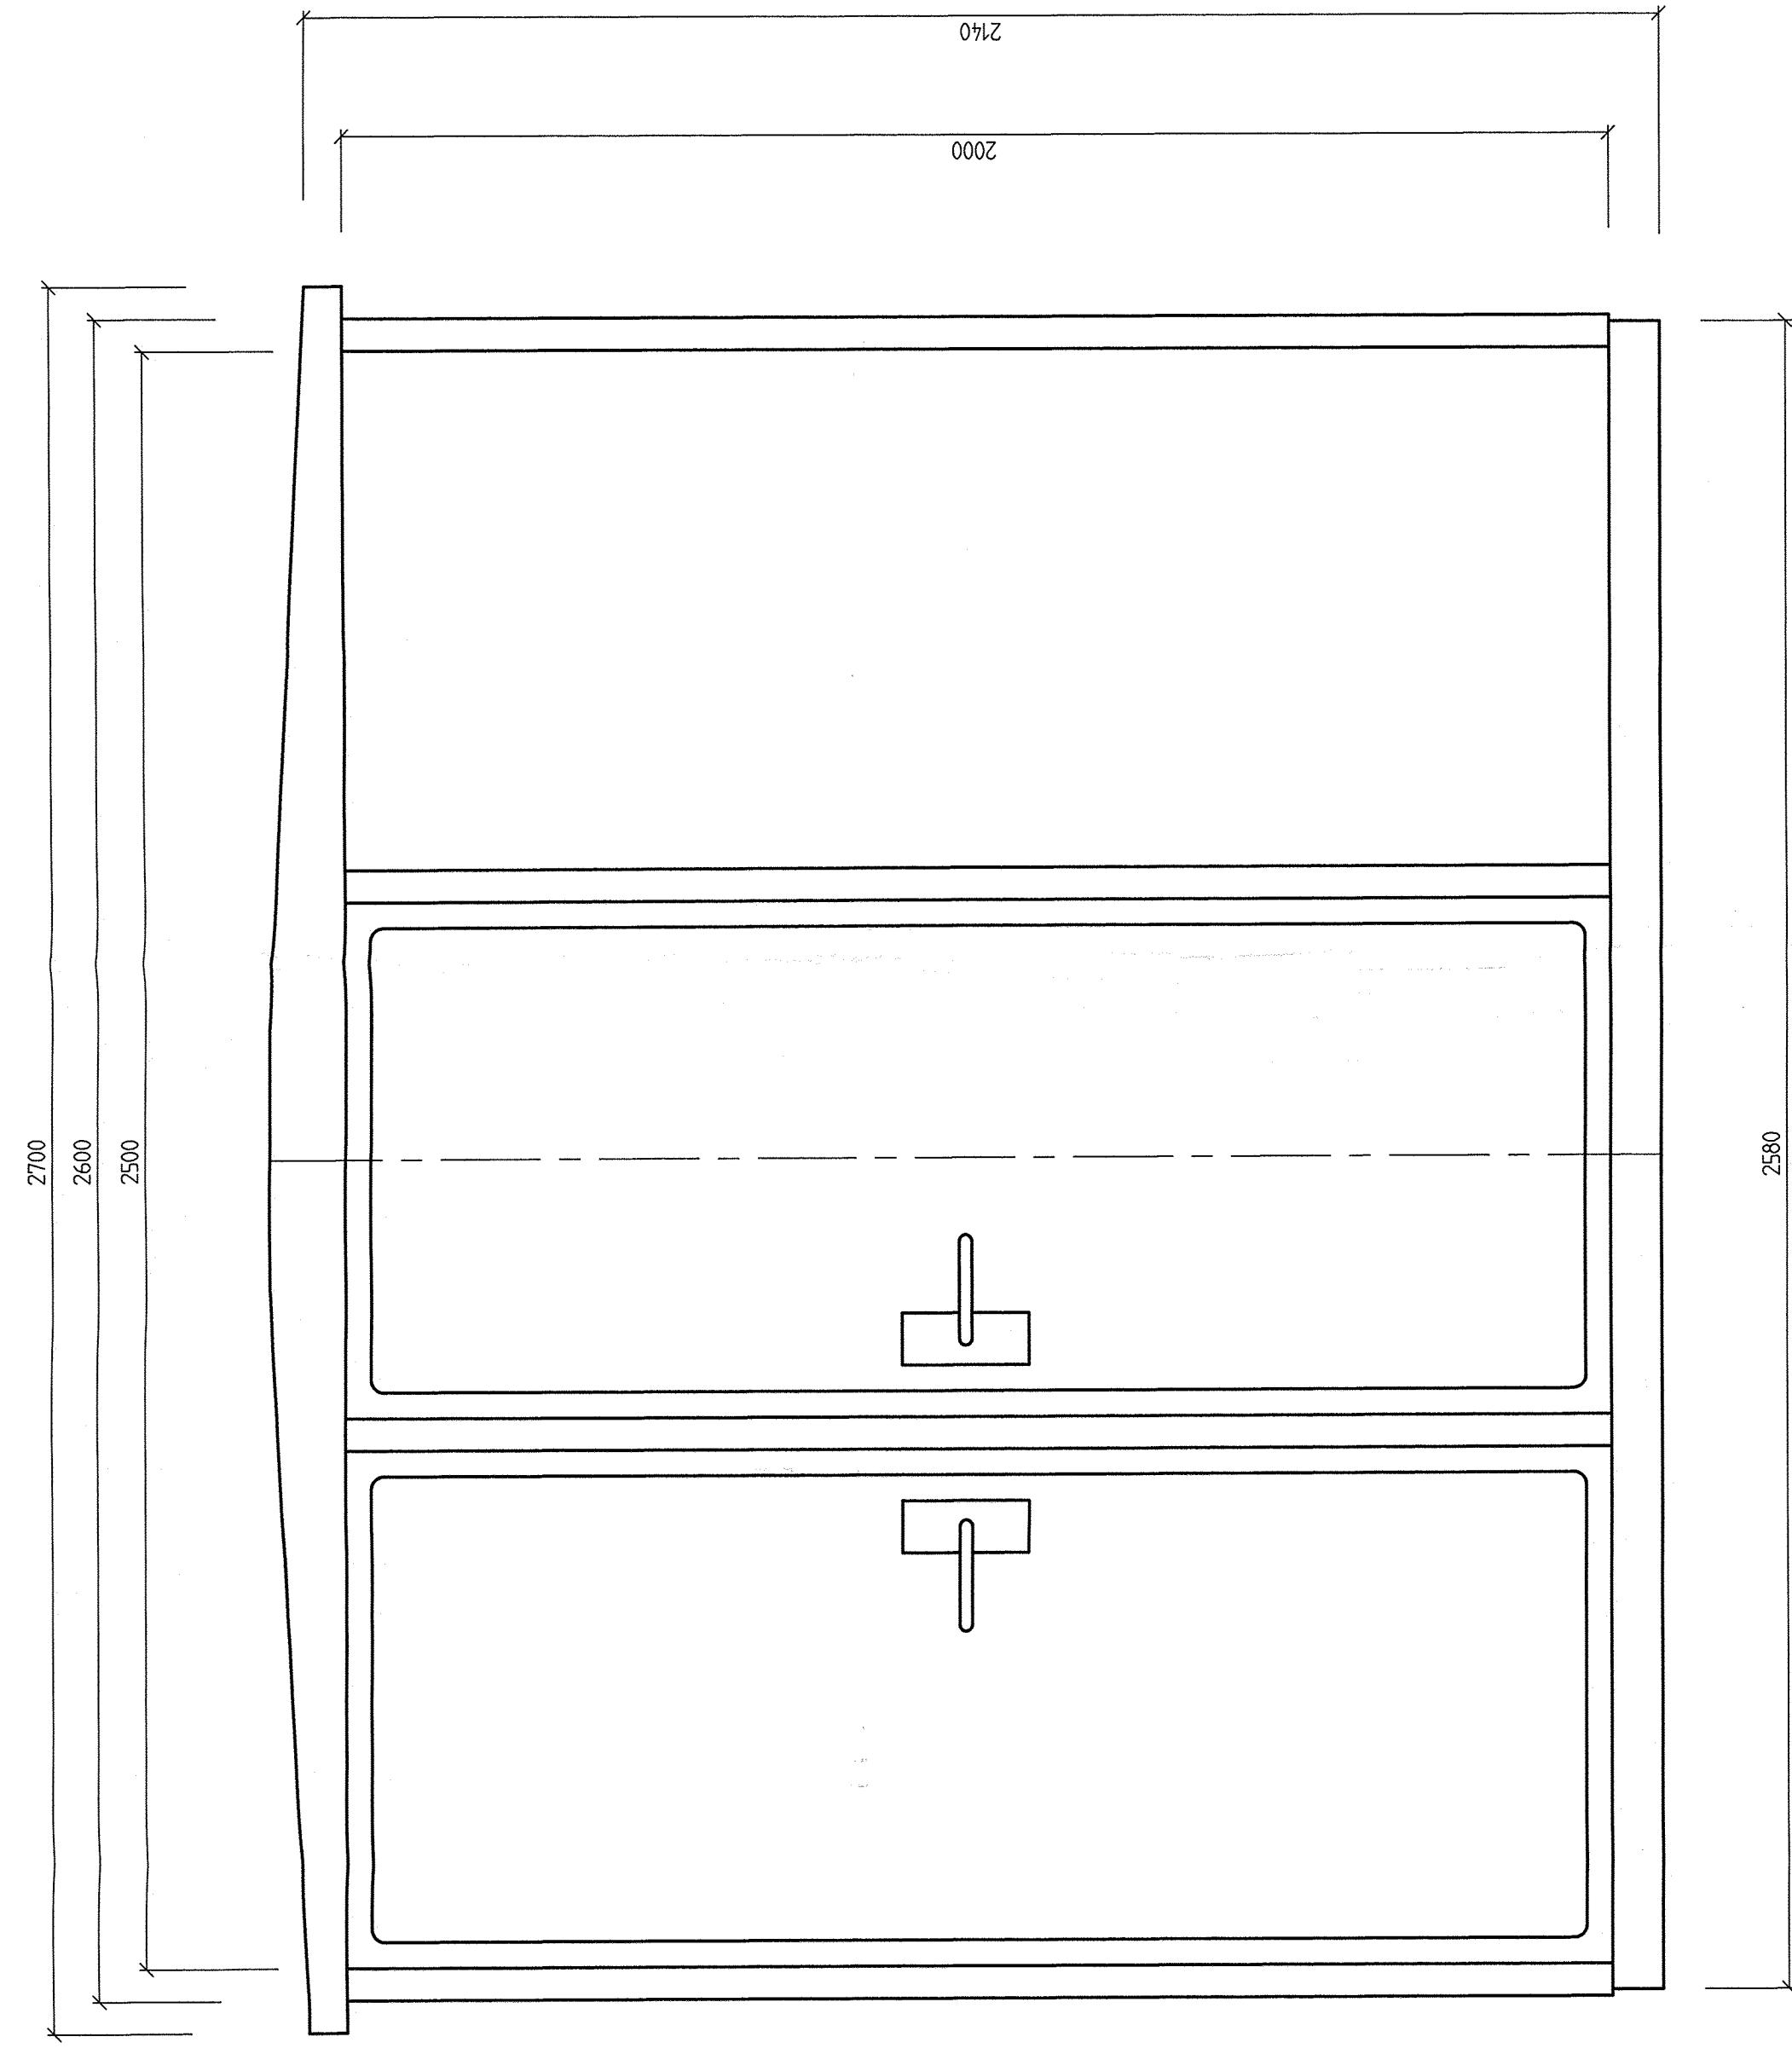

01	2	GFK omkasting (hxbxd): 2140 x 2600 x 1350 type 210	fab. Interlec
		vz.v. ventilator (thermostatisch geregeld) en uitgangsfilter	
stukr.	aant.	omschrijving	omschrijving

GRONTMIJ ordernummer	4362262/4370532
GRONTMIJ tekeningnummer	rev.:

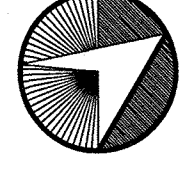

GEDRUKT OF DE KLEEFDE De afzender aanvaardt aansprakelijkheid voor schade (vanwege het risico van diefstal) van het document. Het document is af te lezen alleen op een speciale afzenderafleesstation op een speciale afzenderafleesstation. Het document is af te lezen alleen op een speciale afzenderafleesstation op een speciale afzenderafleesstation.	DATUM: 05-05-2008 TITEL:	WJZ: A DAT: 11-05-99 DEC: 1H	REVISIE
	OPDRACHTGEVER: ZUIVERNIESSCHAP DRENTHE	OMSCHRIJVING: Detail onkasting	
PROJECT:	RZJ: SLEEN	DEGR: 5273 TIDENGE: 15273-58	SCHUW: 1: 10 A1

Opmerking:

- * Voor opstelling / uitvoering omkasting Ingedichtsilbomp P-604 – zie tek. T5273-57 (Sleen)
P-608 – zie tek. T273-05 (Coevorden)
- * Omkasting v.z.v. isolatie ter voorkoming van condensatie
- * Kleur omkasting in RAL 7035
- * Omkasting v.z.v. dubbele deur met slot
- * Slot geschikt voor cilinder (cilinder ter beschikking van opdrachtgever)