




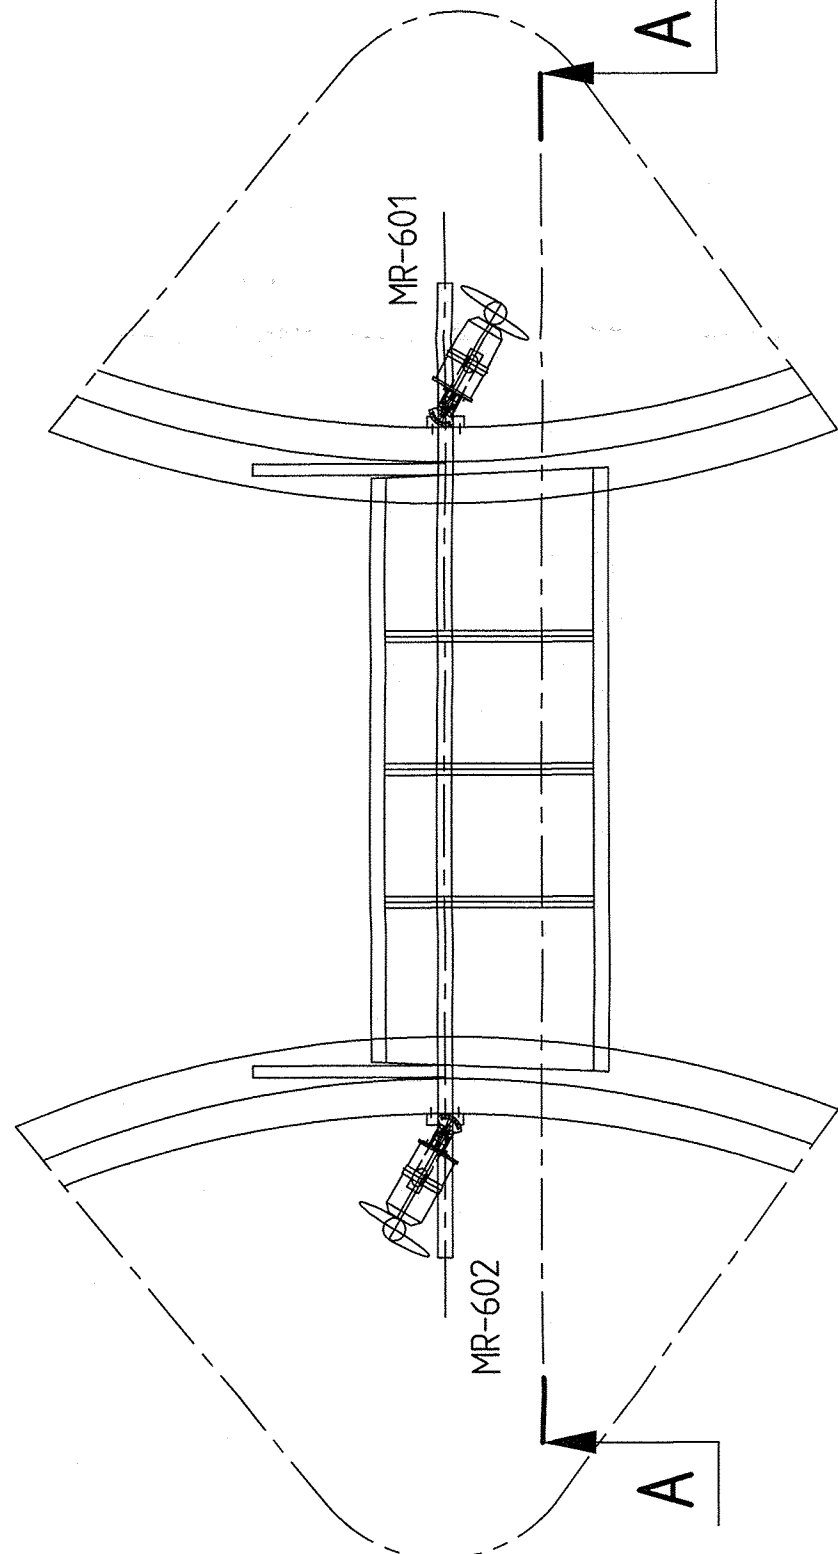



Bovenaanzicht slibbuffers
(schaal 150)

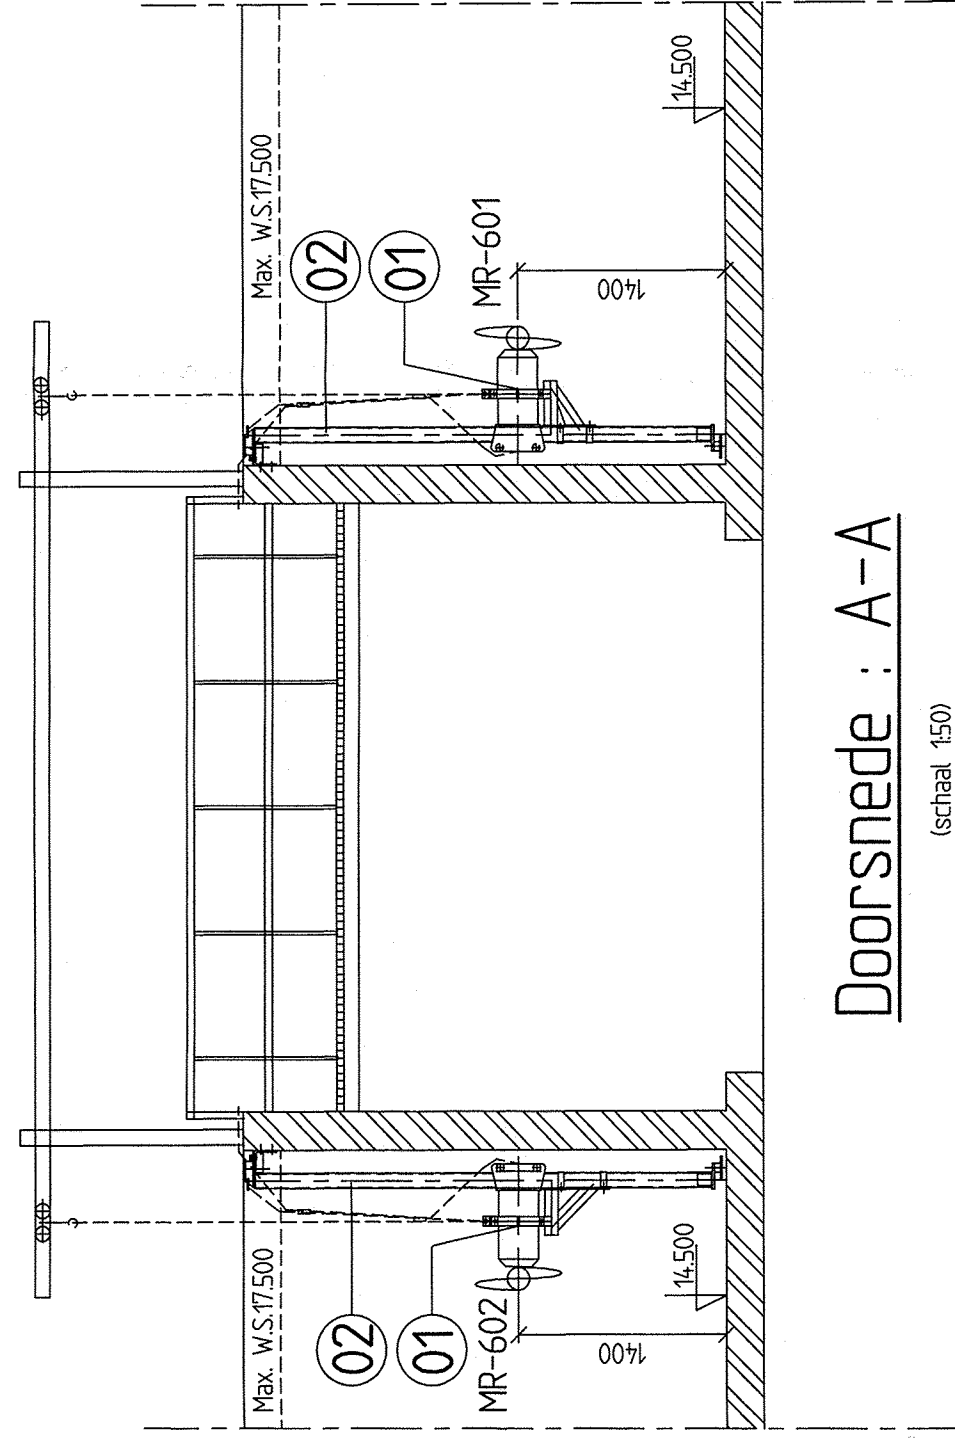


Doorsnede : A-A
(schaal 1:50)

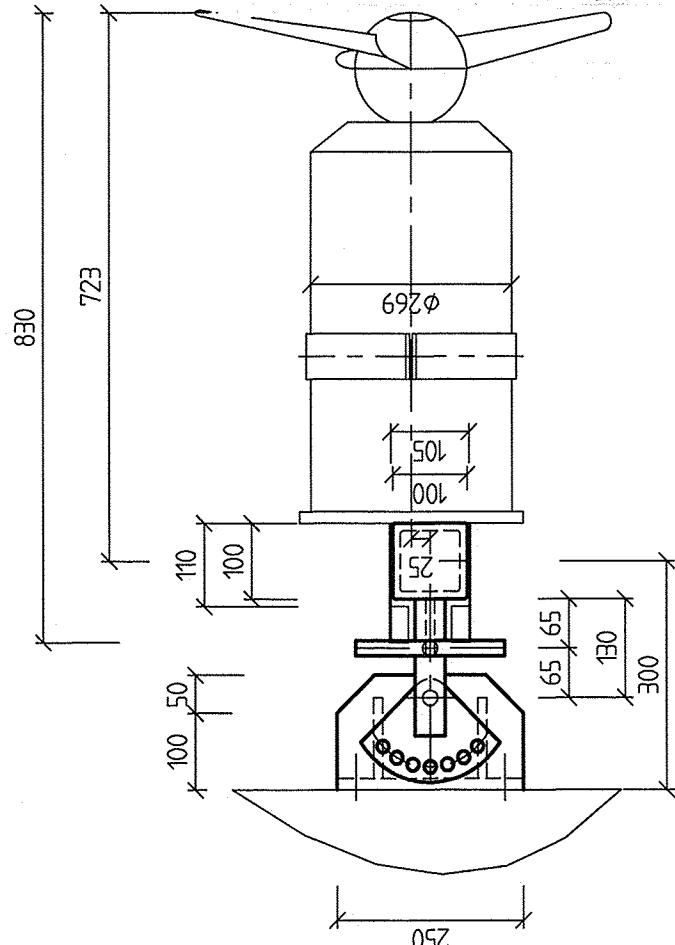




Samenstellingtekening

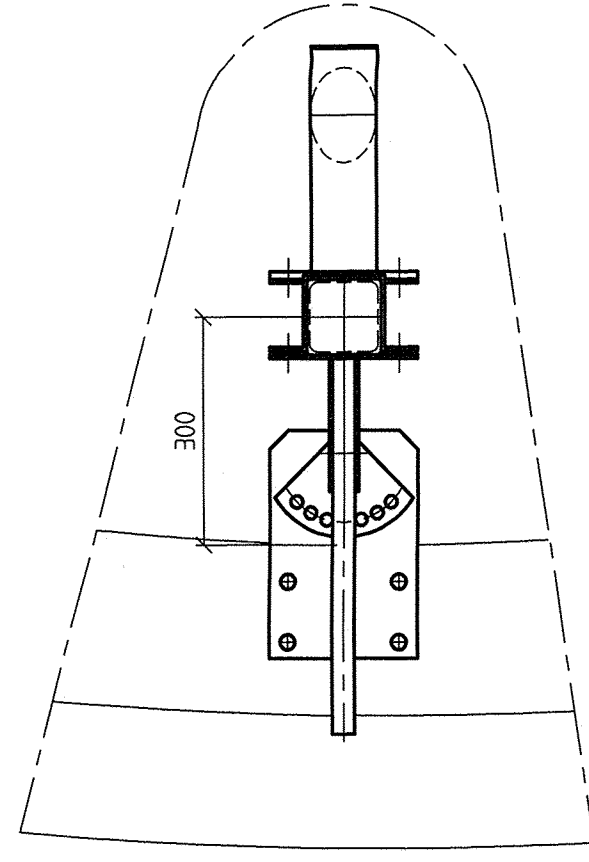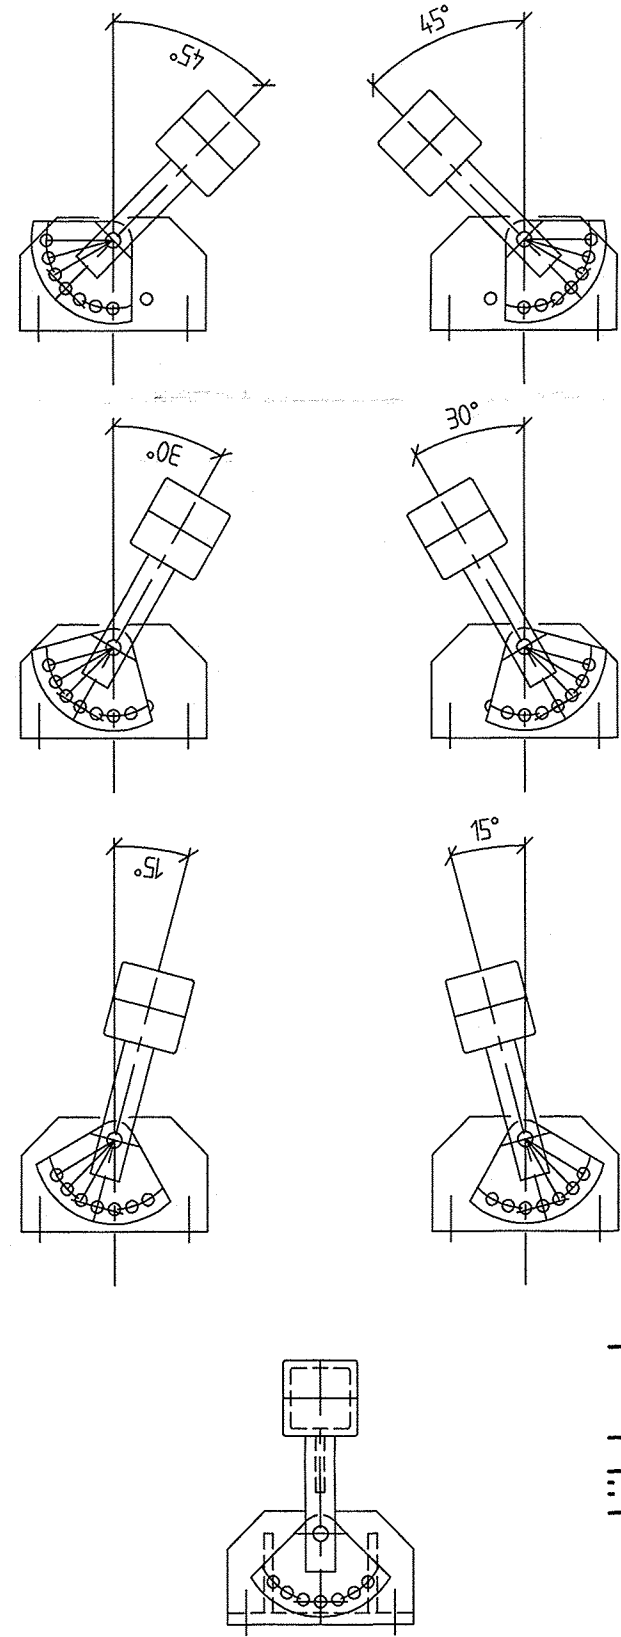



Bovenaanzicht

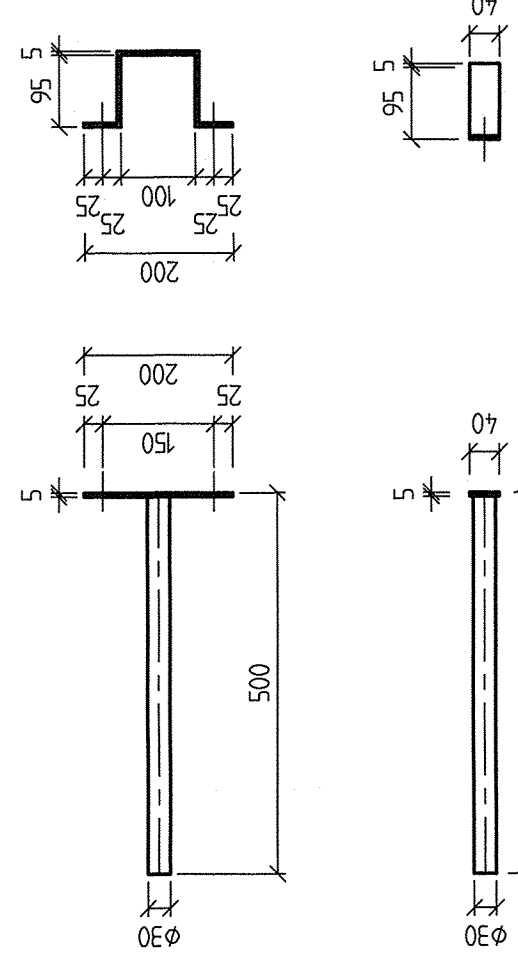

Pos: 05+09
Handgreep

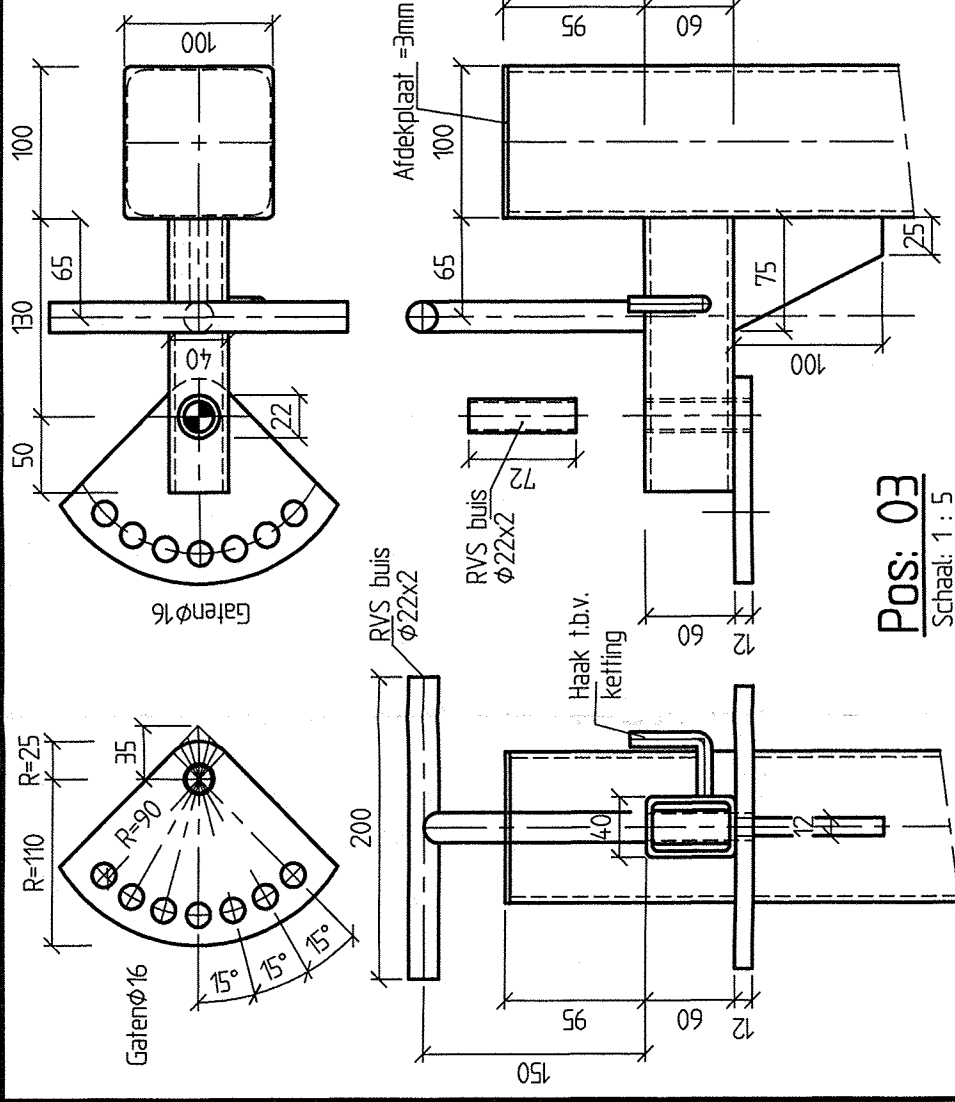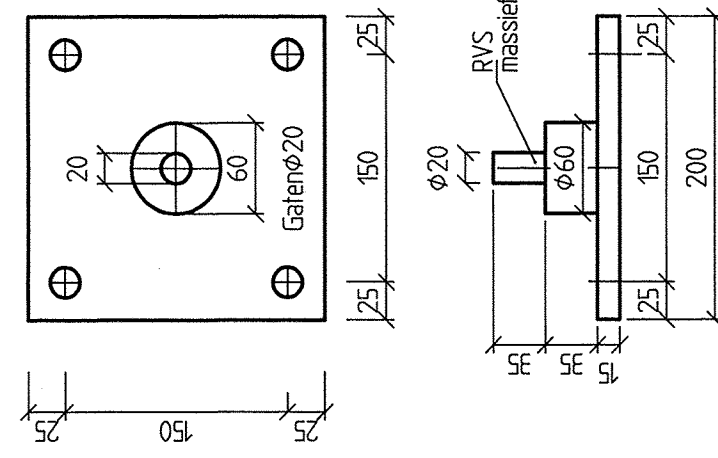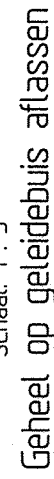Pos: 03
Schaal: 1 : 5

Pos: 07
Schaal: 1 : 5
Geheel afgekeurd

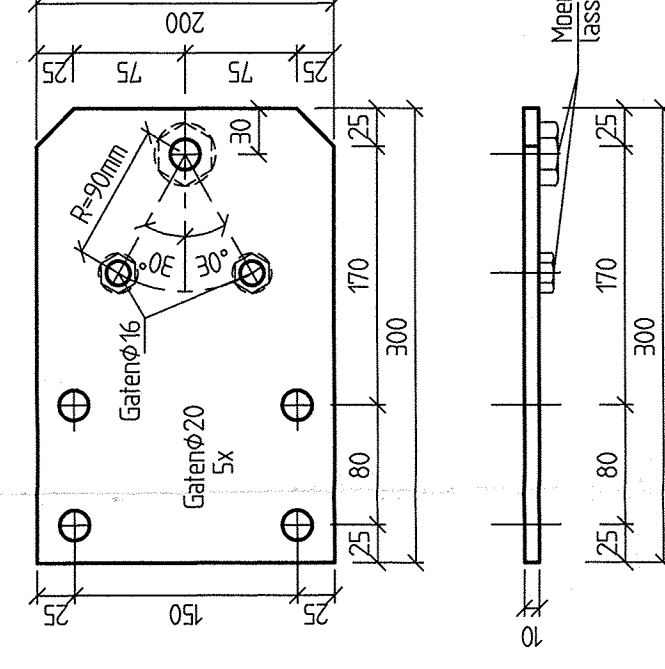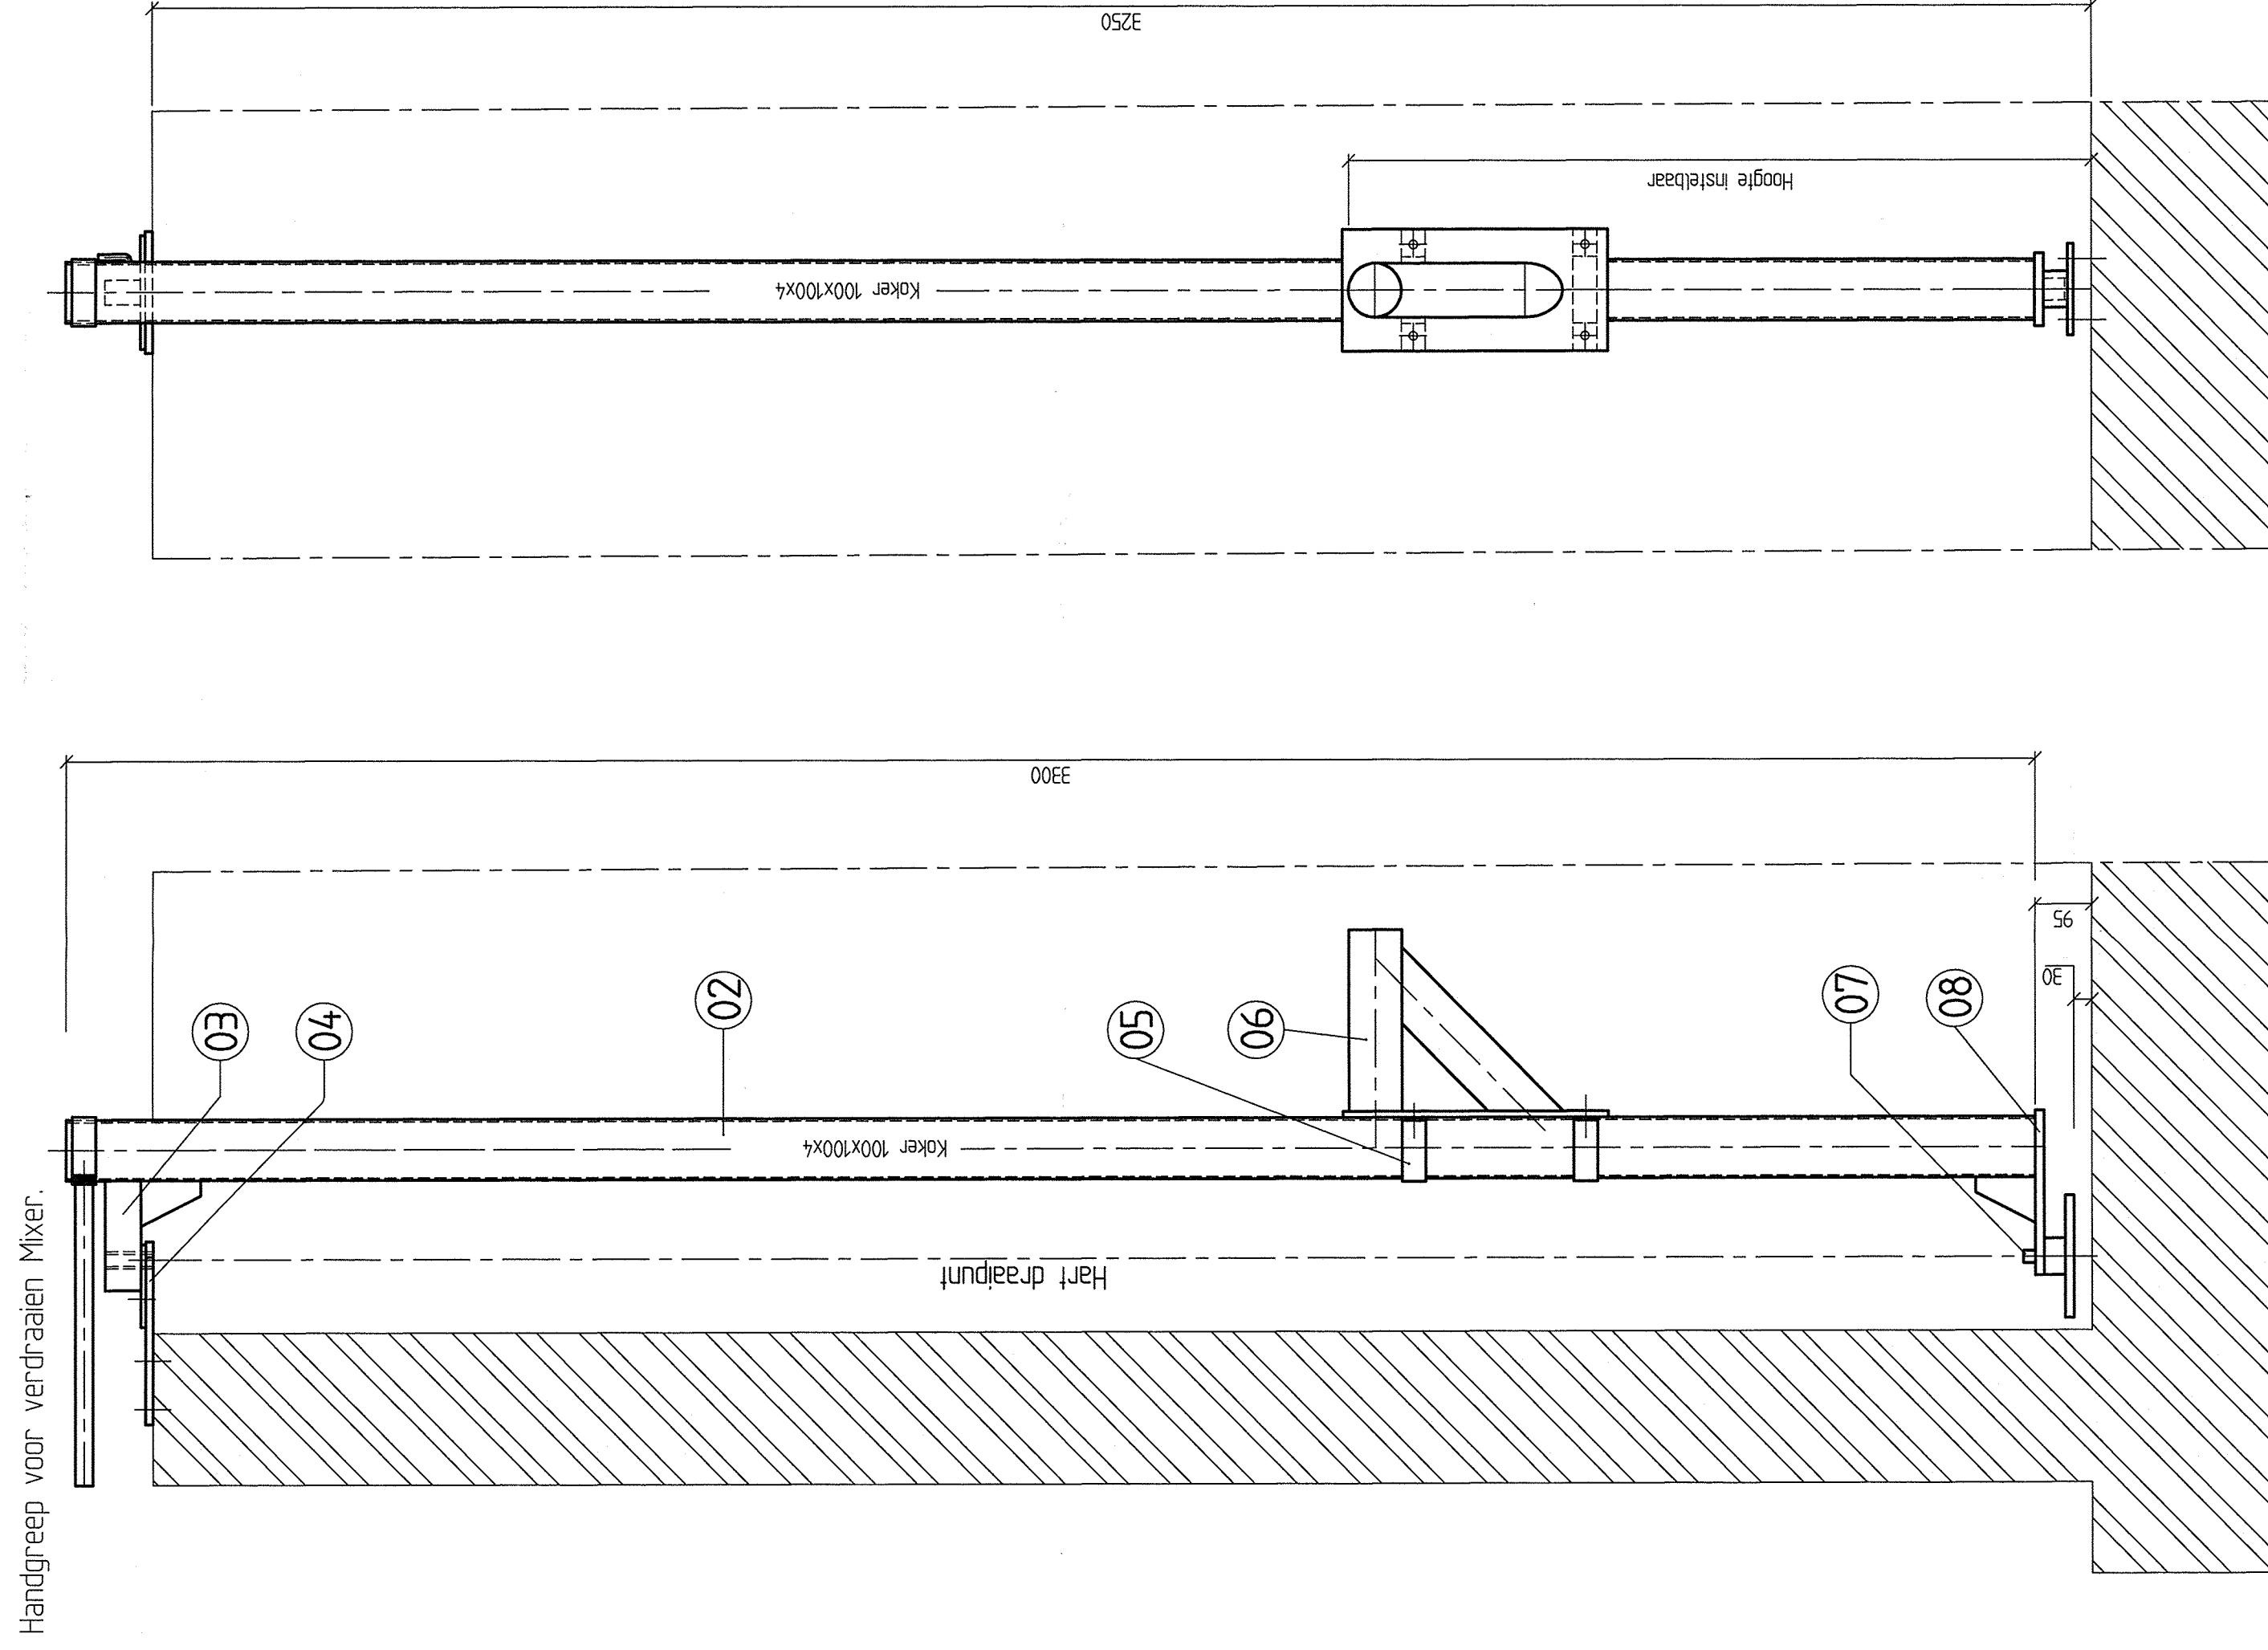
Pos: 04
Schaal: 1 : 5

Vooraanzicht

Rechterzij aanzicht

Geleidebuis voor slibmenger

Schaal: 1 : 10

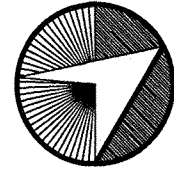

Kloos-merofac

GRONTMIJ ordernummer 4362263

[illegible]