



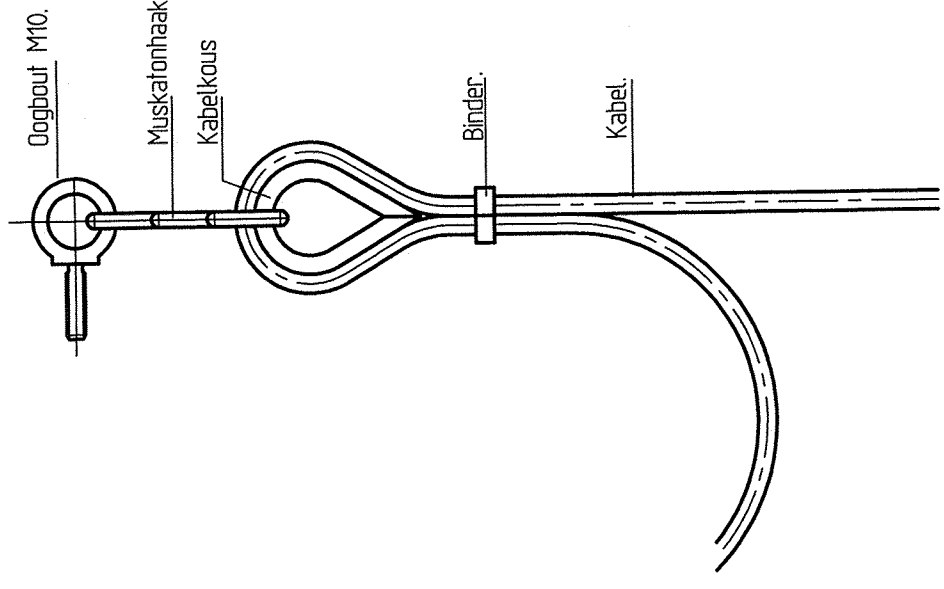

HORIZONTALE DOORSNEDE

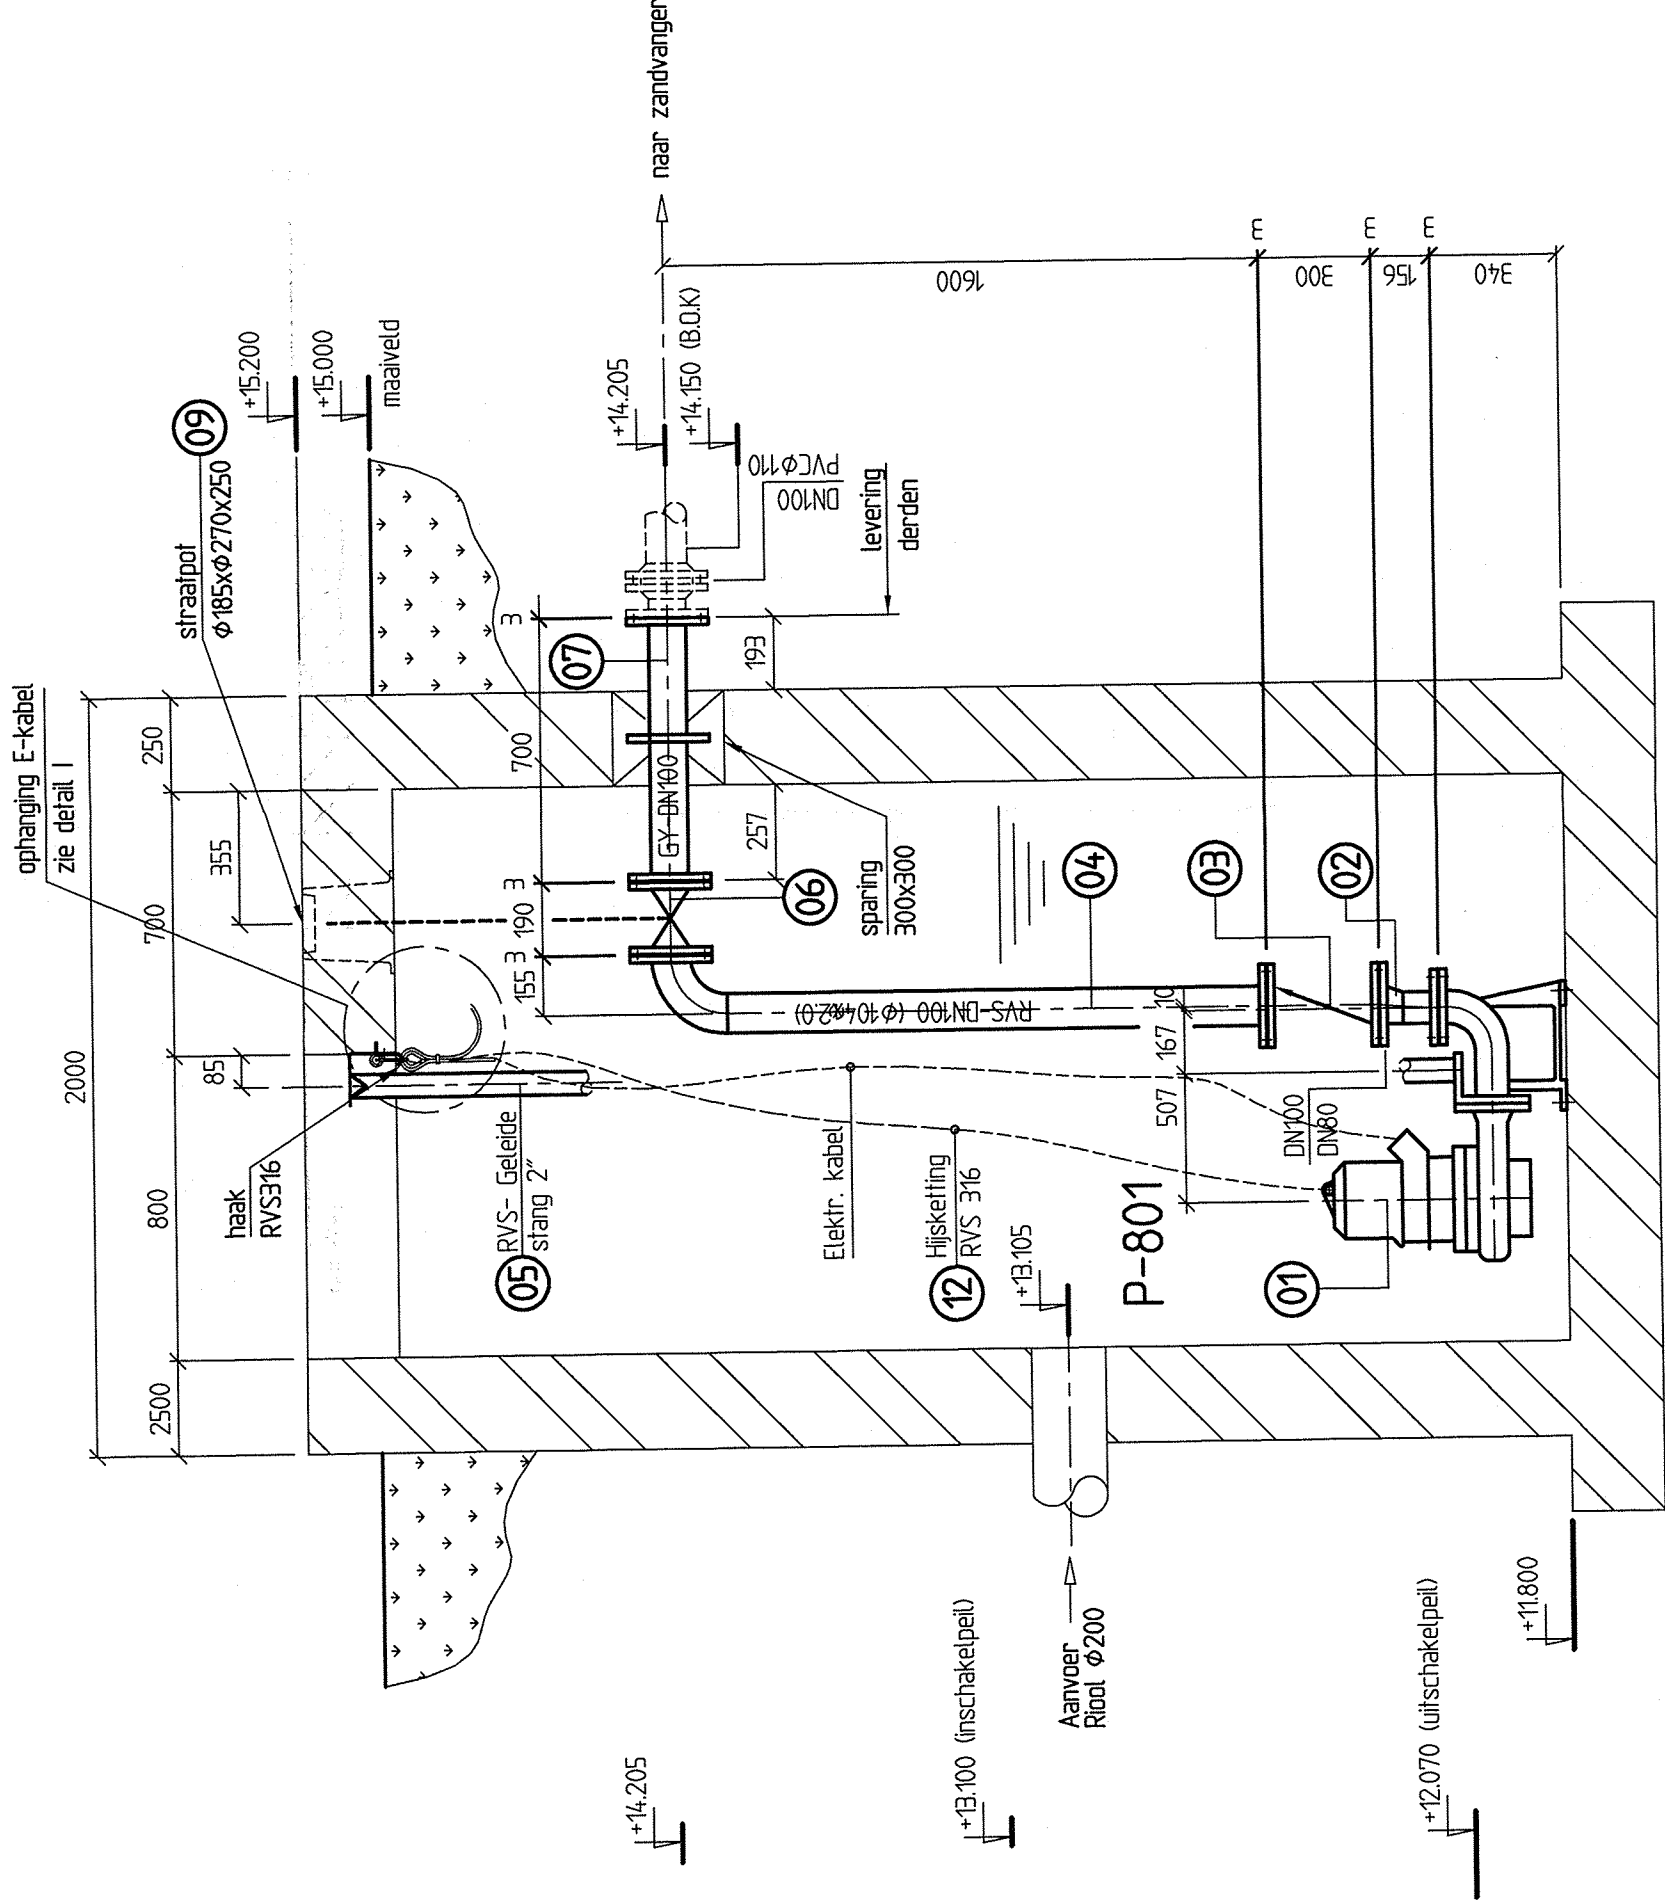


DOORSNEDE B-B

12	1	Nipfel, incl. ophangpaak	vzx overnameflappen	mat: RVS316	fab: Vink
11	1	Nipfel, flg. 1/2"	type 219107	mat: PVC	fab: Vink
10	1	Vermiddingsbus 3 x 4 x 1/2"	type 219203		
09	1	Polyester strapzak vzx, gfl. dekval	type RP-95-250 standaard	door derden instellen	fab: Lovink
08	1	Draduis t.b.v. Hissabul (cap. 0883)	mat: Gelflex	door derden instellen	fab: Landuhrle
07	1	FRP-muurdoorvoerstuk DN80	mat: Nid. Gelflex	L=700	fab: Samson
06	1	Schurafsluiter met vent. DN100	fig. 2236	L=190	
05	1	Geleedstuk Z"	mat: RVS316	L=2000	
04	1	FF - pijpstuk - 8-bochtstuk DN100	mat: RVS-AISI 316L	vzx: 3/4" sok	DN100 Ø60x2,0
03	1	Balkenleer DN100	type 5087	L=300	fab: H. de Lalle
02	1	FFte - verloopstuk (excent) DN80/100	mat: RVS-AISI 316L	DN80 Ø60x2,0	fab: H. de Lalle
01	1	FF-pijpstuk DN 80	mat: RVS-AISI 316L	DN100 Ø64x2,0	
01	1	Terraalradiator pers. DN80/zug DN100	type AP 08312 M22/4-11	cap:35 m3/h Htan. ca. 75 mwk	fab: ABS
sluiter	ast	omschrijving	opmerking		

KF

kleos-mer-ec

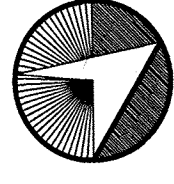[illegible]