


Bevestigingsplaat 400x400 Alu
- voor verscheikelaar
met Alu beschermplij Ø40

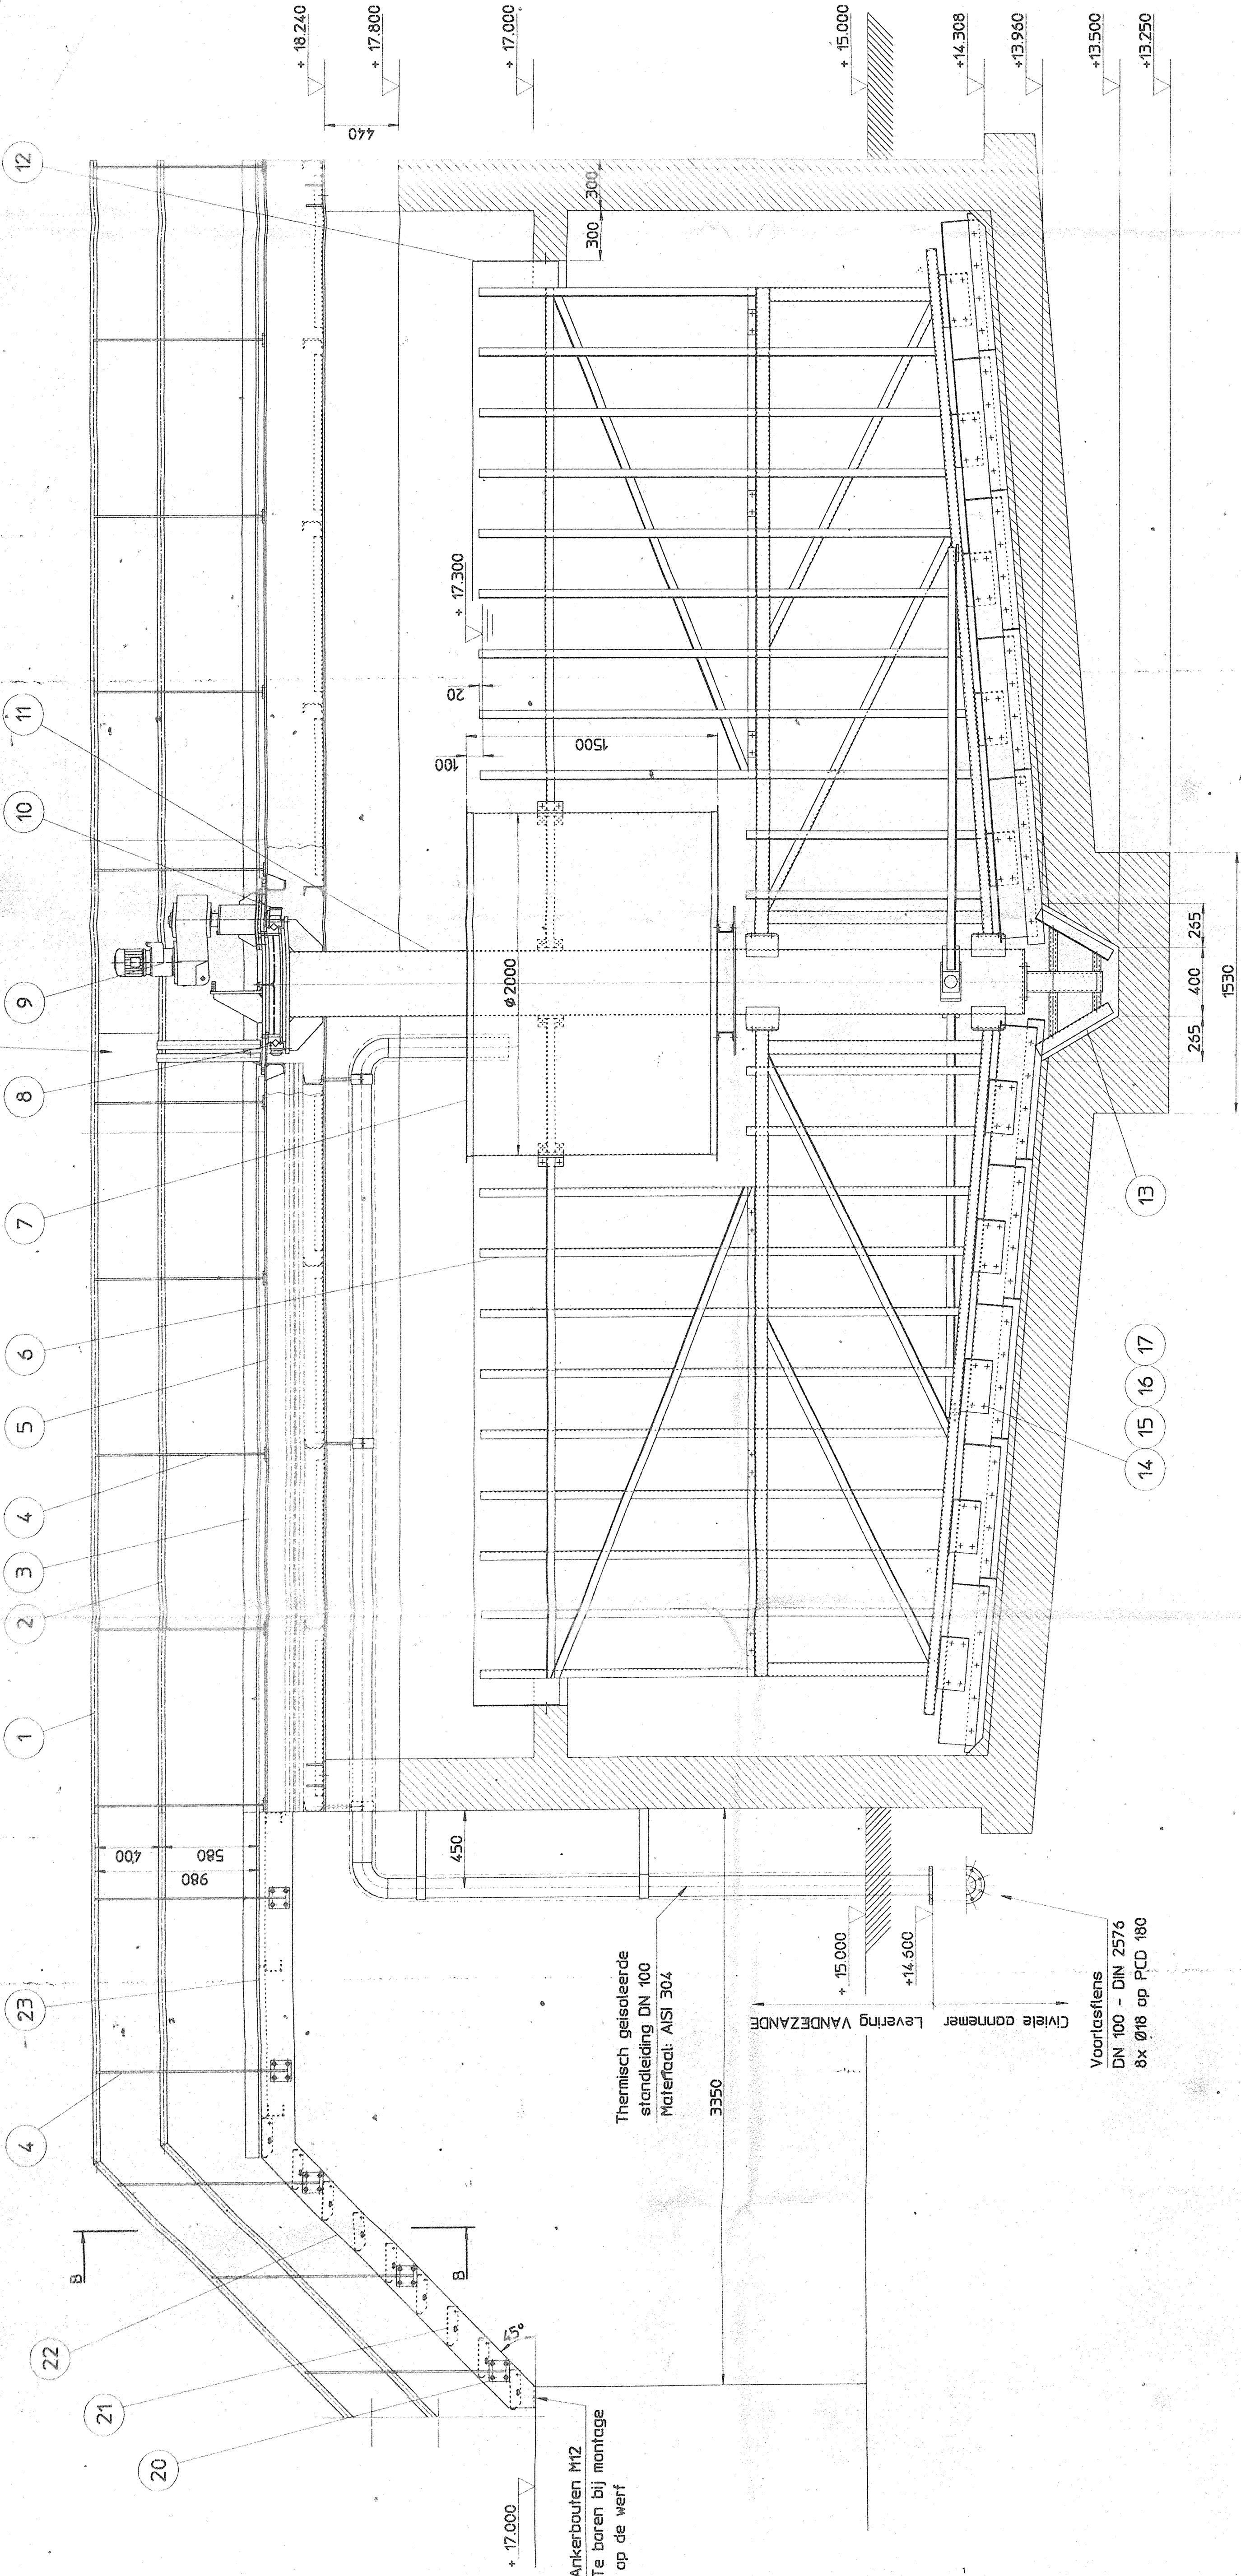

Ankerbuiten M12
Te boren bij montage
op de verf

Thermisch geïsoleerde
standleiding DN 100
Materiaal: AISI 304

3350

+15.000

+14.600

Civiele connemer Levering VANDEZANDE

Voortasfens
DN 100 - DN 2576
8x Ø18 op PCD 180

1530

265 400 245

1530

1530

Boring met schroefdraad M6
te voorzien voor aardnok

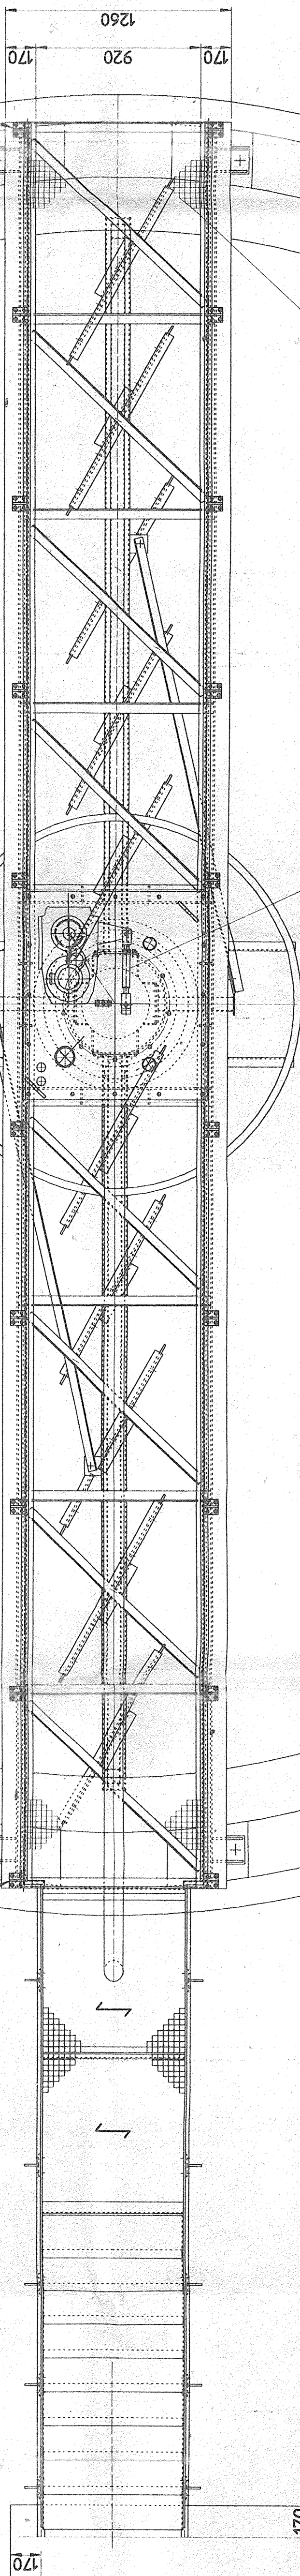

Zicht B-B

2x montieplijp Ø50
in kunststof

+18.240

+17.800

750



















Boring met schroefdraad M6
te voorzien voor aardnok

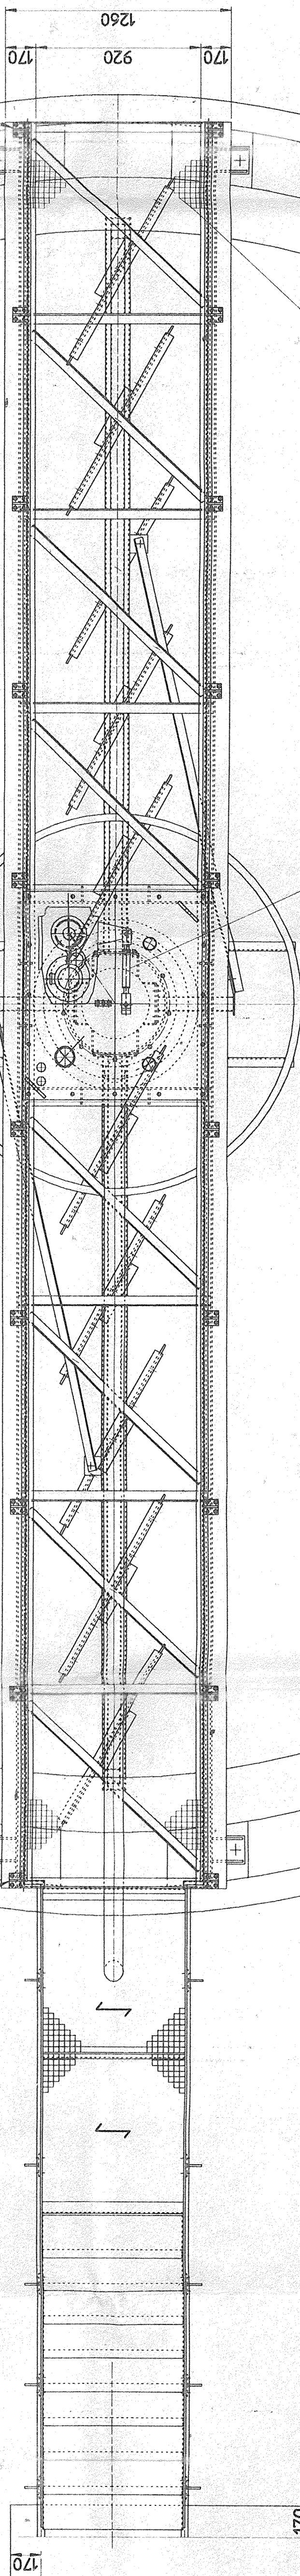























