
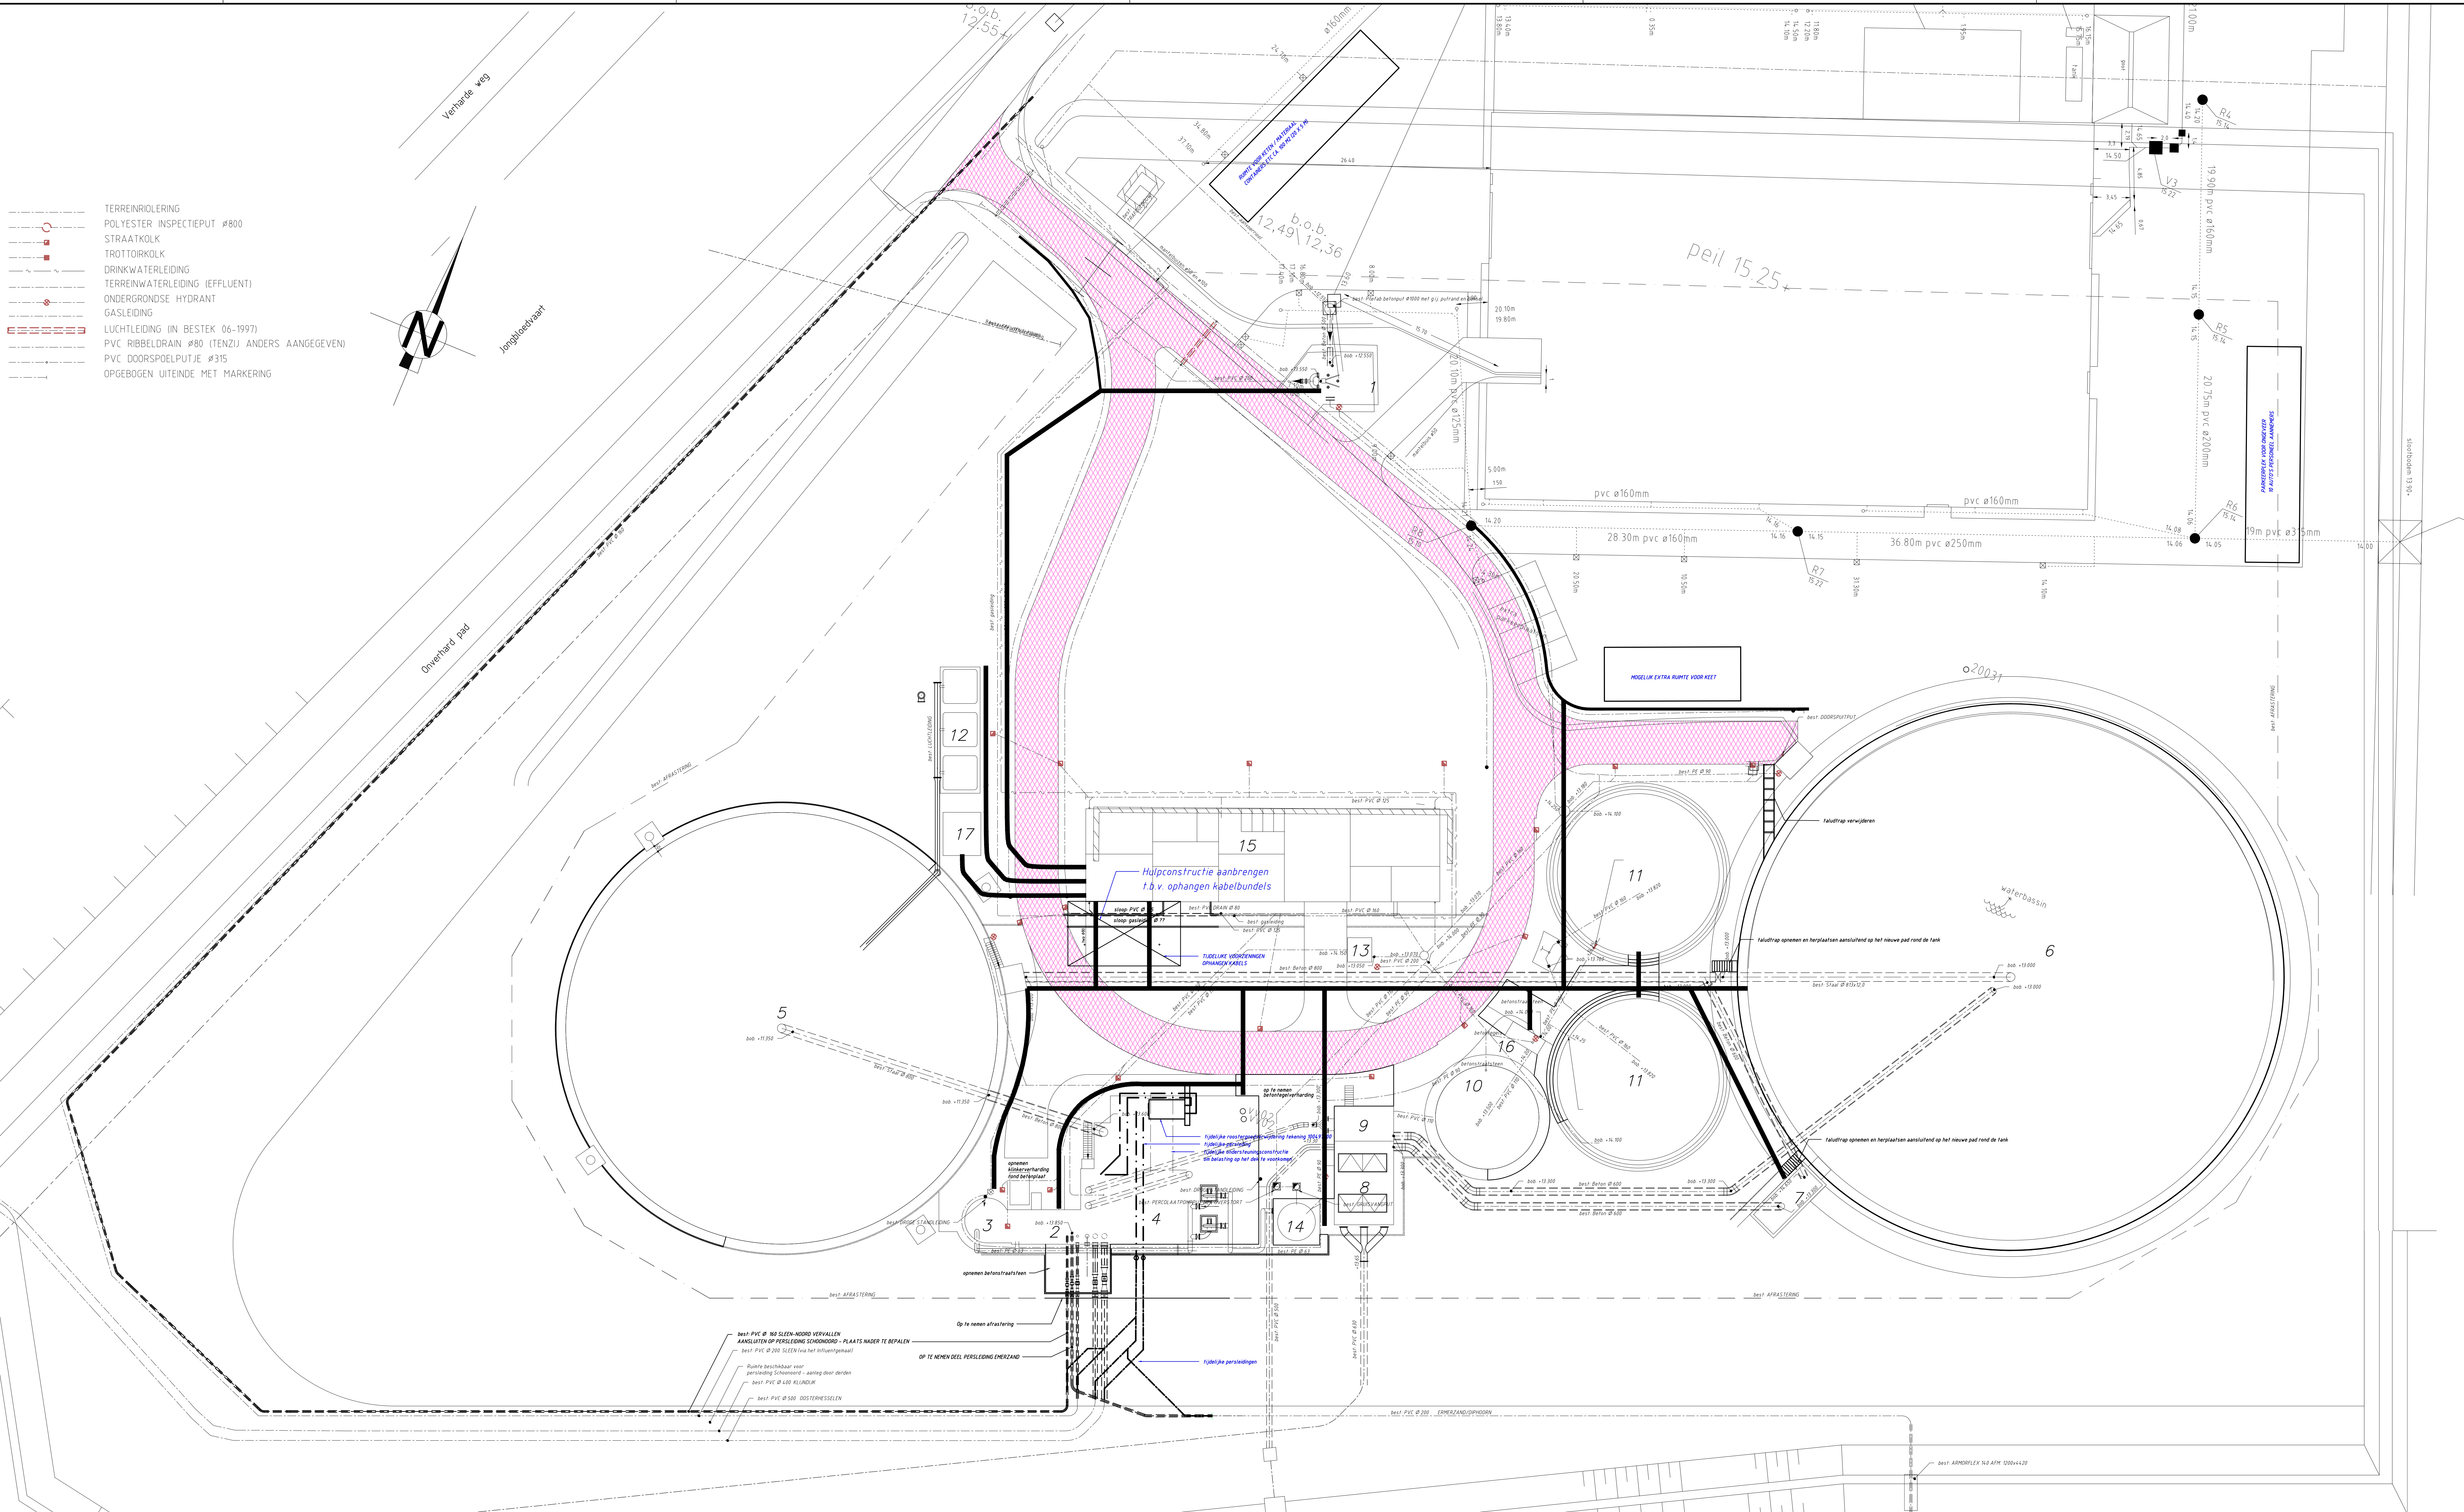


- TERREINRIOLERING
POLYESTER INSPECTIEPUT Ø800
STRAATKOLK
TROTTOIRKOLK
DRINKWATERLEIDING
TERREINWATERLEIDING (EFFLUENT)
ONDERGRONDSE HYDRANT
GASLEIDING
LUCHTLEIDING (IN BESTEK 06-1997)
PVC RIBBELDRAIN Ø80 (TENZIJ ANDERS AANGEGEVEN)
PVC DOORSPÖELPUTJE Ø315
OPGEBOGEN UITEINDE MET MARKERING

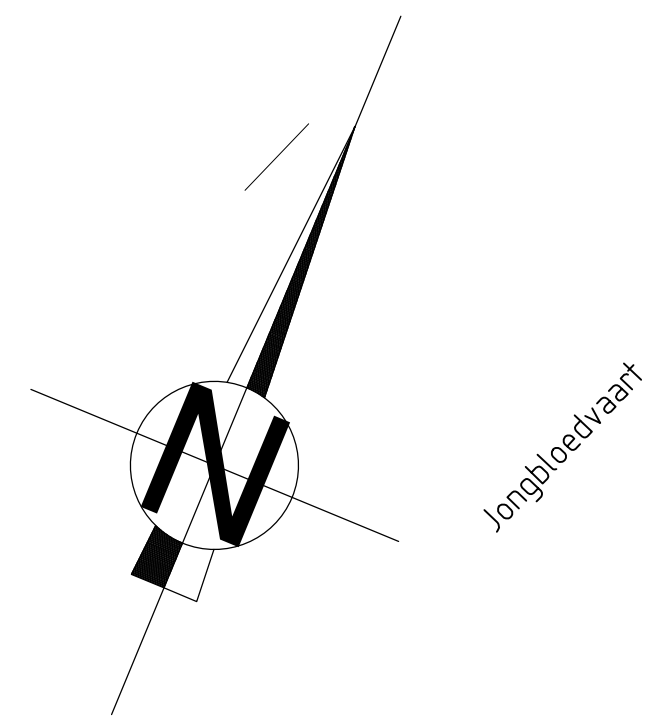

Verklaring

- | | | | |
|---|--------------------------------|----|--|
| 1 | Influentgemaal | 10 | Indikter |
| 2 | Ontvangwerk | 11 | Slibbuffer |
| 3 | Zandvang | 12 | Opstelling compressoren |
| 4 | Selector/anaerobe tank | 13 | Terreinrioolgemaal |
| 5 | Beluchtingstank | 14 | Biofilter |
| 6 | Nabezinkstank | 15 | Bedrijfsgebouw afmetingen op situatie niet overeenkomstig tekening 2-C-99/000645 |
| 7 | Cascade | 16 | Ingediktslib gemaal |
| 8 | Effluentgemaal | 17 | Trafogebouw |
| 9 | Retourslib-, surplusslibgemaal | | |

afmetingen op situatie niet overeenkomstig
tekening 2-C-99/000657

Kabeltrace



Tauw

Postbus 133
7400 AC Deventer
Telefoon (0570) 69 99 11
www.tauw.nl

Opdrachtgever			
WATERSCHAP VECHTSTROMEN			
Project			
RENOVATIE RWZI SLEEN			
Onderdeel			
TIJDELIJKE SITUATIE			
Datum Gepl. Dec.	02-06-15 MHJ MMJ	Schaal	1 : 200
Projectnummer	1220295	Tekeningnummer	103
Status	DEFINITIEF A	Formaat	A0
Wpl.	Aard der wijziging	Datum	Gepl. Gek.
A	Tijdelijke aanvoerpierleidingen	11-06-15	MCK MMJ
B			
C			
D			