


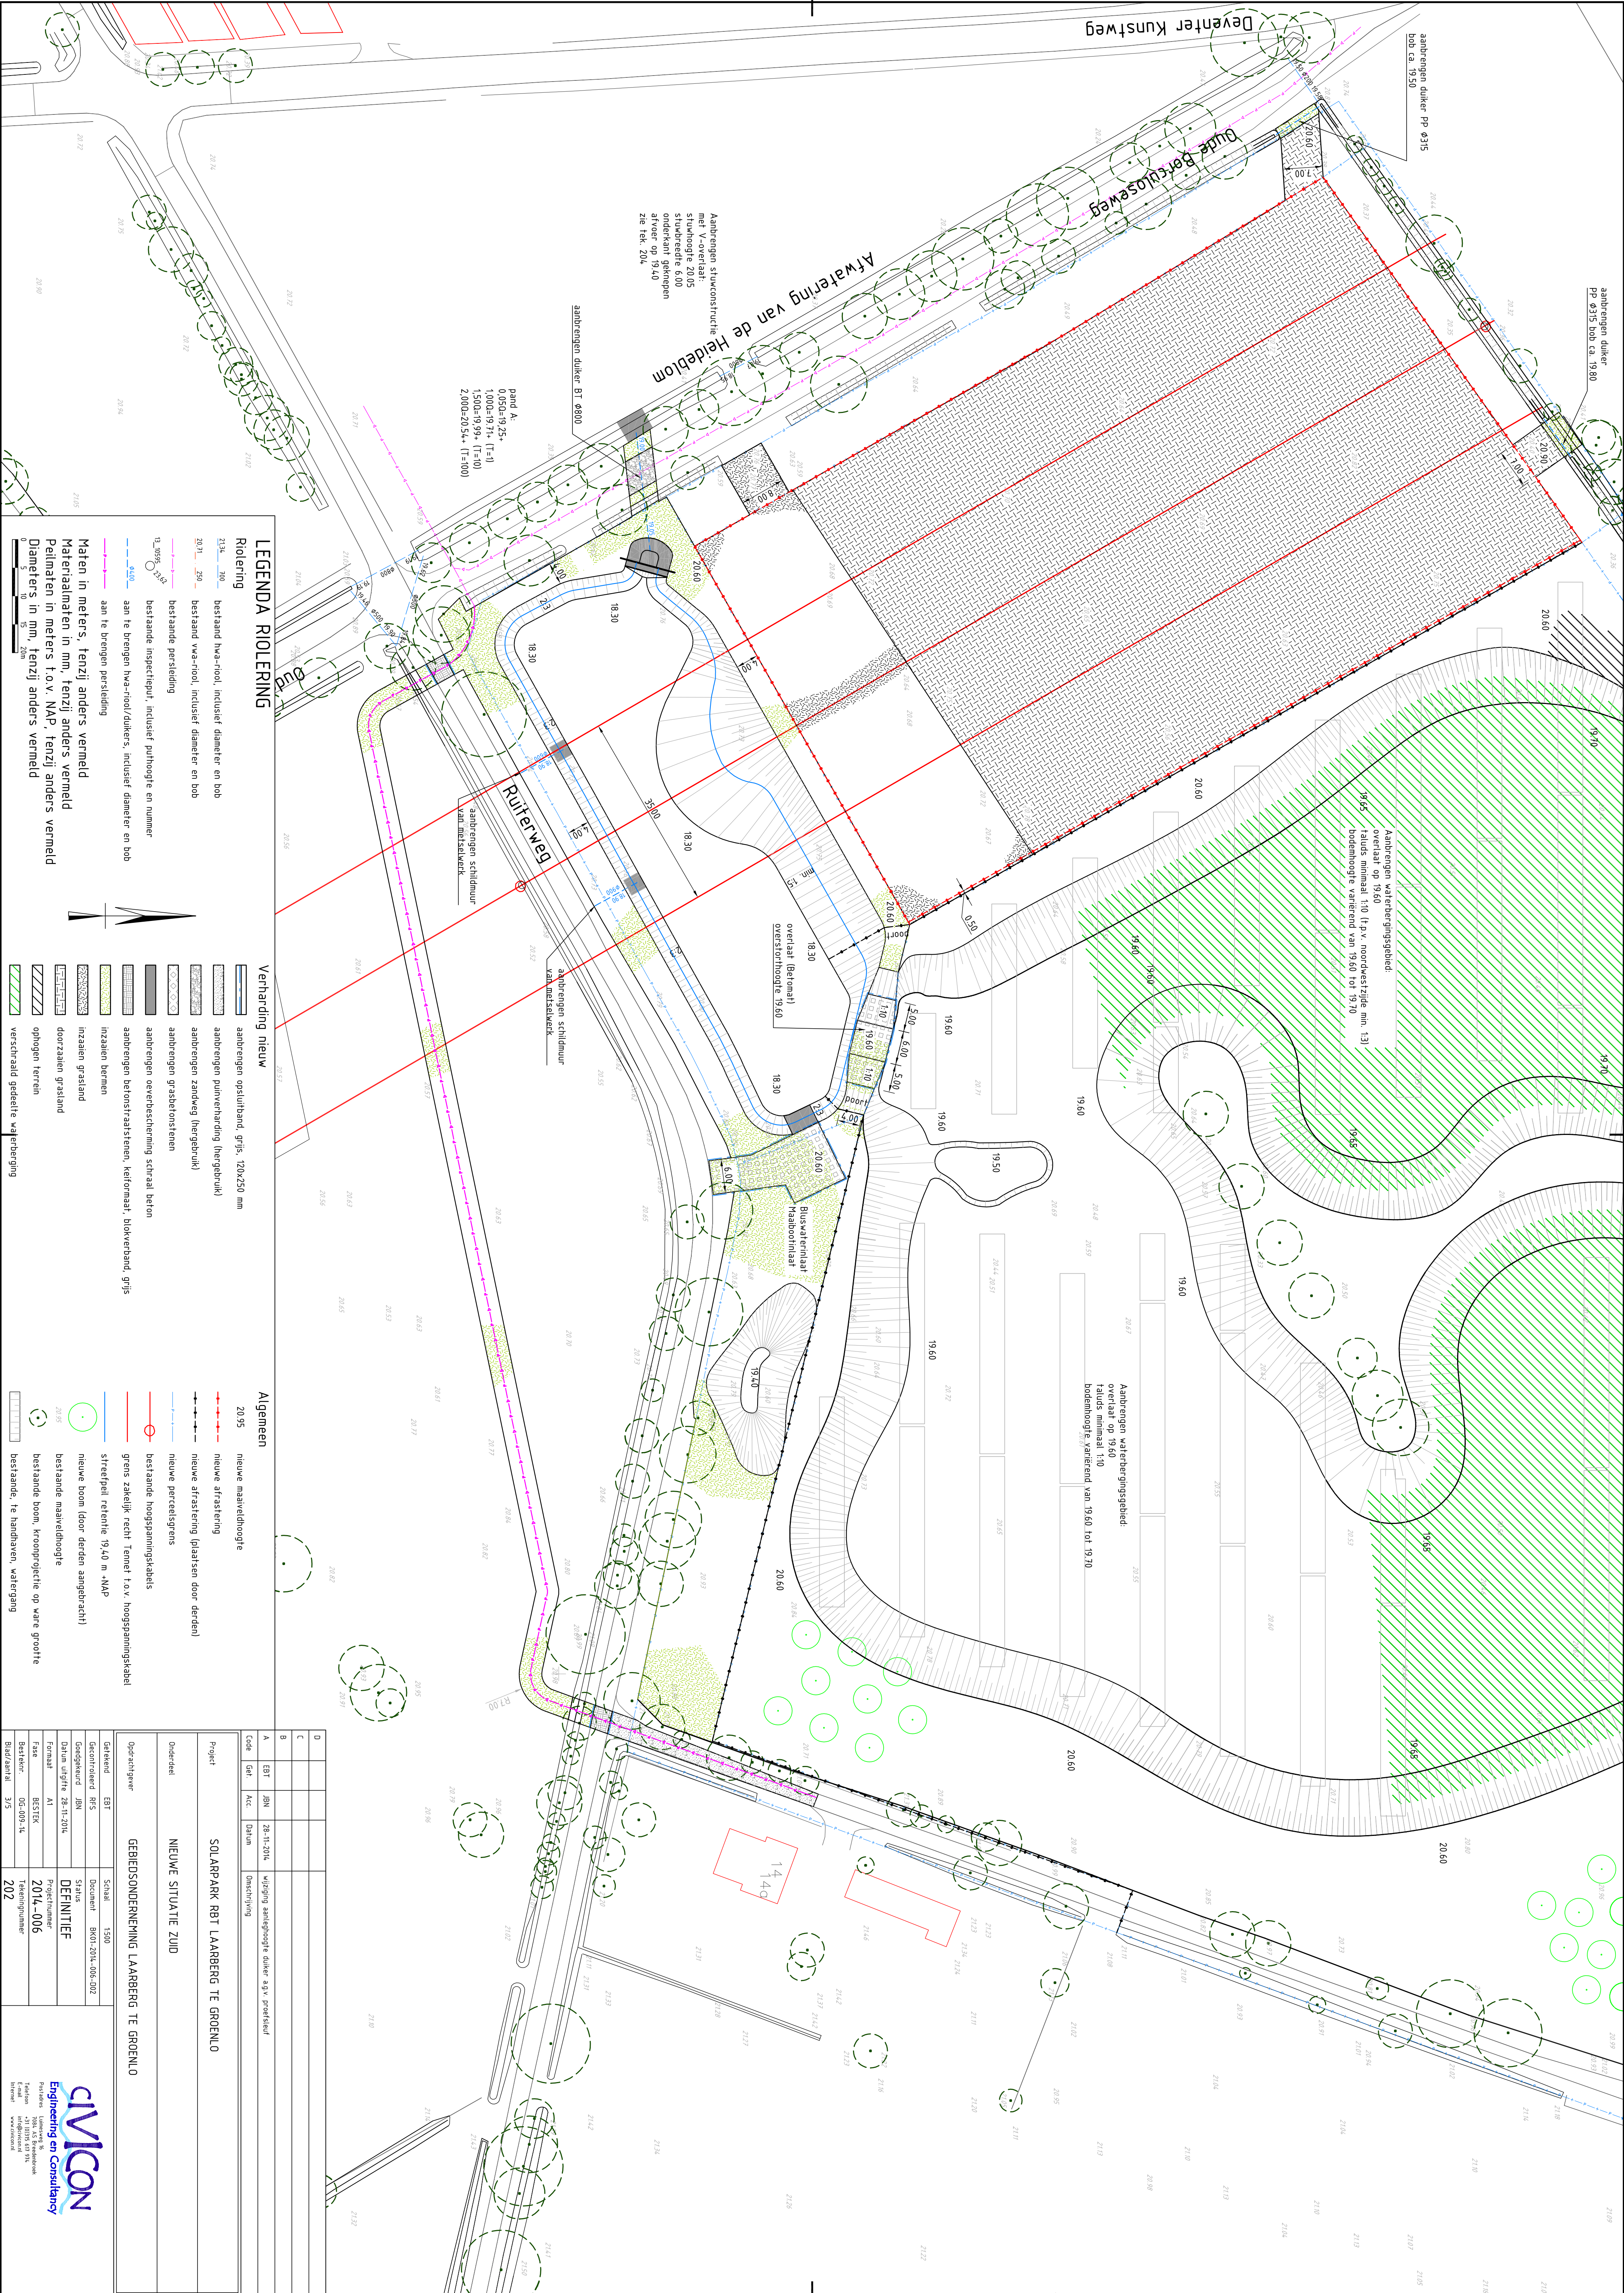

LEGENDA ROLERING

Rolering

- 21.3x 100 bestaand hwa-rool, inclusief diameter en bob
- 20.7x 299 bestaand vva-rool, inclusief diameter en bob
- 13.00x6x bestaande perstleiding
- 8.00x bestaande inspectiepoot, inclusief puithoogte en nummer
- aan te brengen hwa-rooldukers, inclusief diameter en bob
- aan te brengen perstleiding

Maten in meters, tenzij anders vermeld
Materiaalmaten in mm, tenzij anders vermeld
Peilmaten in meters t.o.v. NAP, tenzij anders vermeld
Diameters in mm, tenzij anders vermeld

Verharding nieuw

- aanbrengen opsluitband, grijs, 120x250 mm
- aanbrengen puiwervaring (hegebruik)
- aanbrengen zandweg (hegebruik)
- aanbrengen grasbetonsloten
- aanbrengen oeverbescherming schraal beton
- aanbrengen betonsraatsloten, keifemmat, blokverband, grijs
- inzaaien bermen
- inzaaien grasland
- doorzaaien grasland
- ophogen terrein
- verschaald gevente waterkering

Algemeen

- 20.55 nieuwe maaielhoopte
- 20.55 nieuwe afzetting
- 20.55 nieuwe afzetting (plaatsen door derden)
- 20.55 nieuwe perceelsgrens
- 20.55 bestaande hoogspanningskabels
- 20.55 grens zakkelijk recht tenet t.o.v. hoogspanningskabel
- 20.55 straatpeil rechte 19.40 m +NAP
- 20.55 nieuwe boom (door derden aangebracht)
- 20.55 bestaande maaielhoopte
- 20.55 bestaande boom, kroonprojectie op ware grootte
- 20.55 bestaande, te handhaven, watergang

Project

SOLARPAK RBT LAABERG TE GROENLO

NIEUWE SITUATIE ZUID

Opdrachtgever		GEBIEDSONDERNEMING LAABERG TE GROENLO	
Gefabriceerd	EBT	Schaal	1:500
Gecontroleerd	RFS	Document	BK01-2014-006-002
Gegevoerd	JBN	Status	DEFINITIEF
Datum uitgifte	28-11-2014	Projectnummer	2014-006
Functie	A1	Projectleider	2014-006
Functie	BESTEK	Projectleider	2014-006
Besteller	00-009-14	Projectleider	2014-006
Bid/zaai	375	Projectleider	2014-006