

LEGENDA RIOLERING

Riolering

- bestaand hwa-rool, inclusief diameter en bob
- bestaand vwa-rool, inclusief diameter en bob
- bestaand inspectieput, inclusief puithoogte en nummer
- bestaande perstleiding
- aan te brengen hwa-rool/duikers, inclusief diameter en bob
- aan te brengen perstleiding
- Maten in meters, tenzij anders vermeld
- Materialen in mm, tenzij anders vermeld
- Pijlmaten in meters t.o.v. NAP, tenzij anders vermeld
- Diameters in mm, tenzij anders vermeld




Verharding nieuw

- aanbrengen opsluitband, grijs, 120x250 mm
- aanbrengen puinverharding (hergebruik)
- aanbrengen zandweg (hergebruik)
- aanbrengen graahe onstienen
- aanbrengen overbescherming straat beton
- aanbrengen betonstraatstenen, keiformaat, blokkerband, grijs
- inzetten bermen
- inzetten grasland
- doorzetten grasland
- ophogen terrein
- verschraald gedeelte waterberging

Algemeen

- 20.95 nieuwe maaiveldhoogte
- nieuwe afzetting
- nieuwe afzetting (plaatsen door denden)
- nieuwe perceelsgrens
- bestaande hoogspanningskabels
- grens zakeijk recht Tenmet t.o.v. hoogspanningskabel
- streefpeil reitentie 19.40 m +NAP
- nieuwe boom (door denden aangebracht)
- bestaande maaiveldhoogte
- bestaande boom, kroonprojectie op ware grootte
- bestaande, te handhaven, watergang

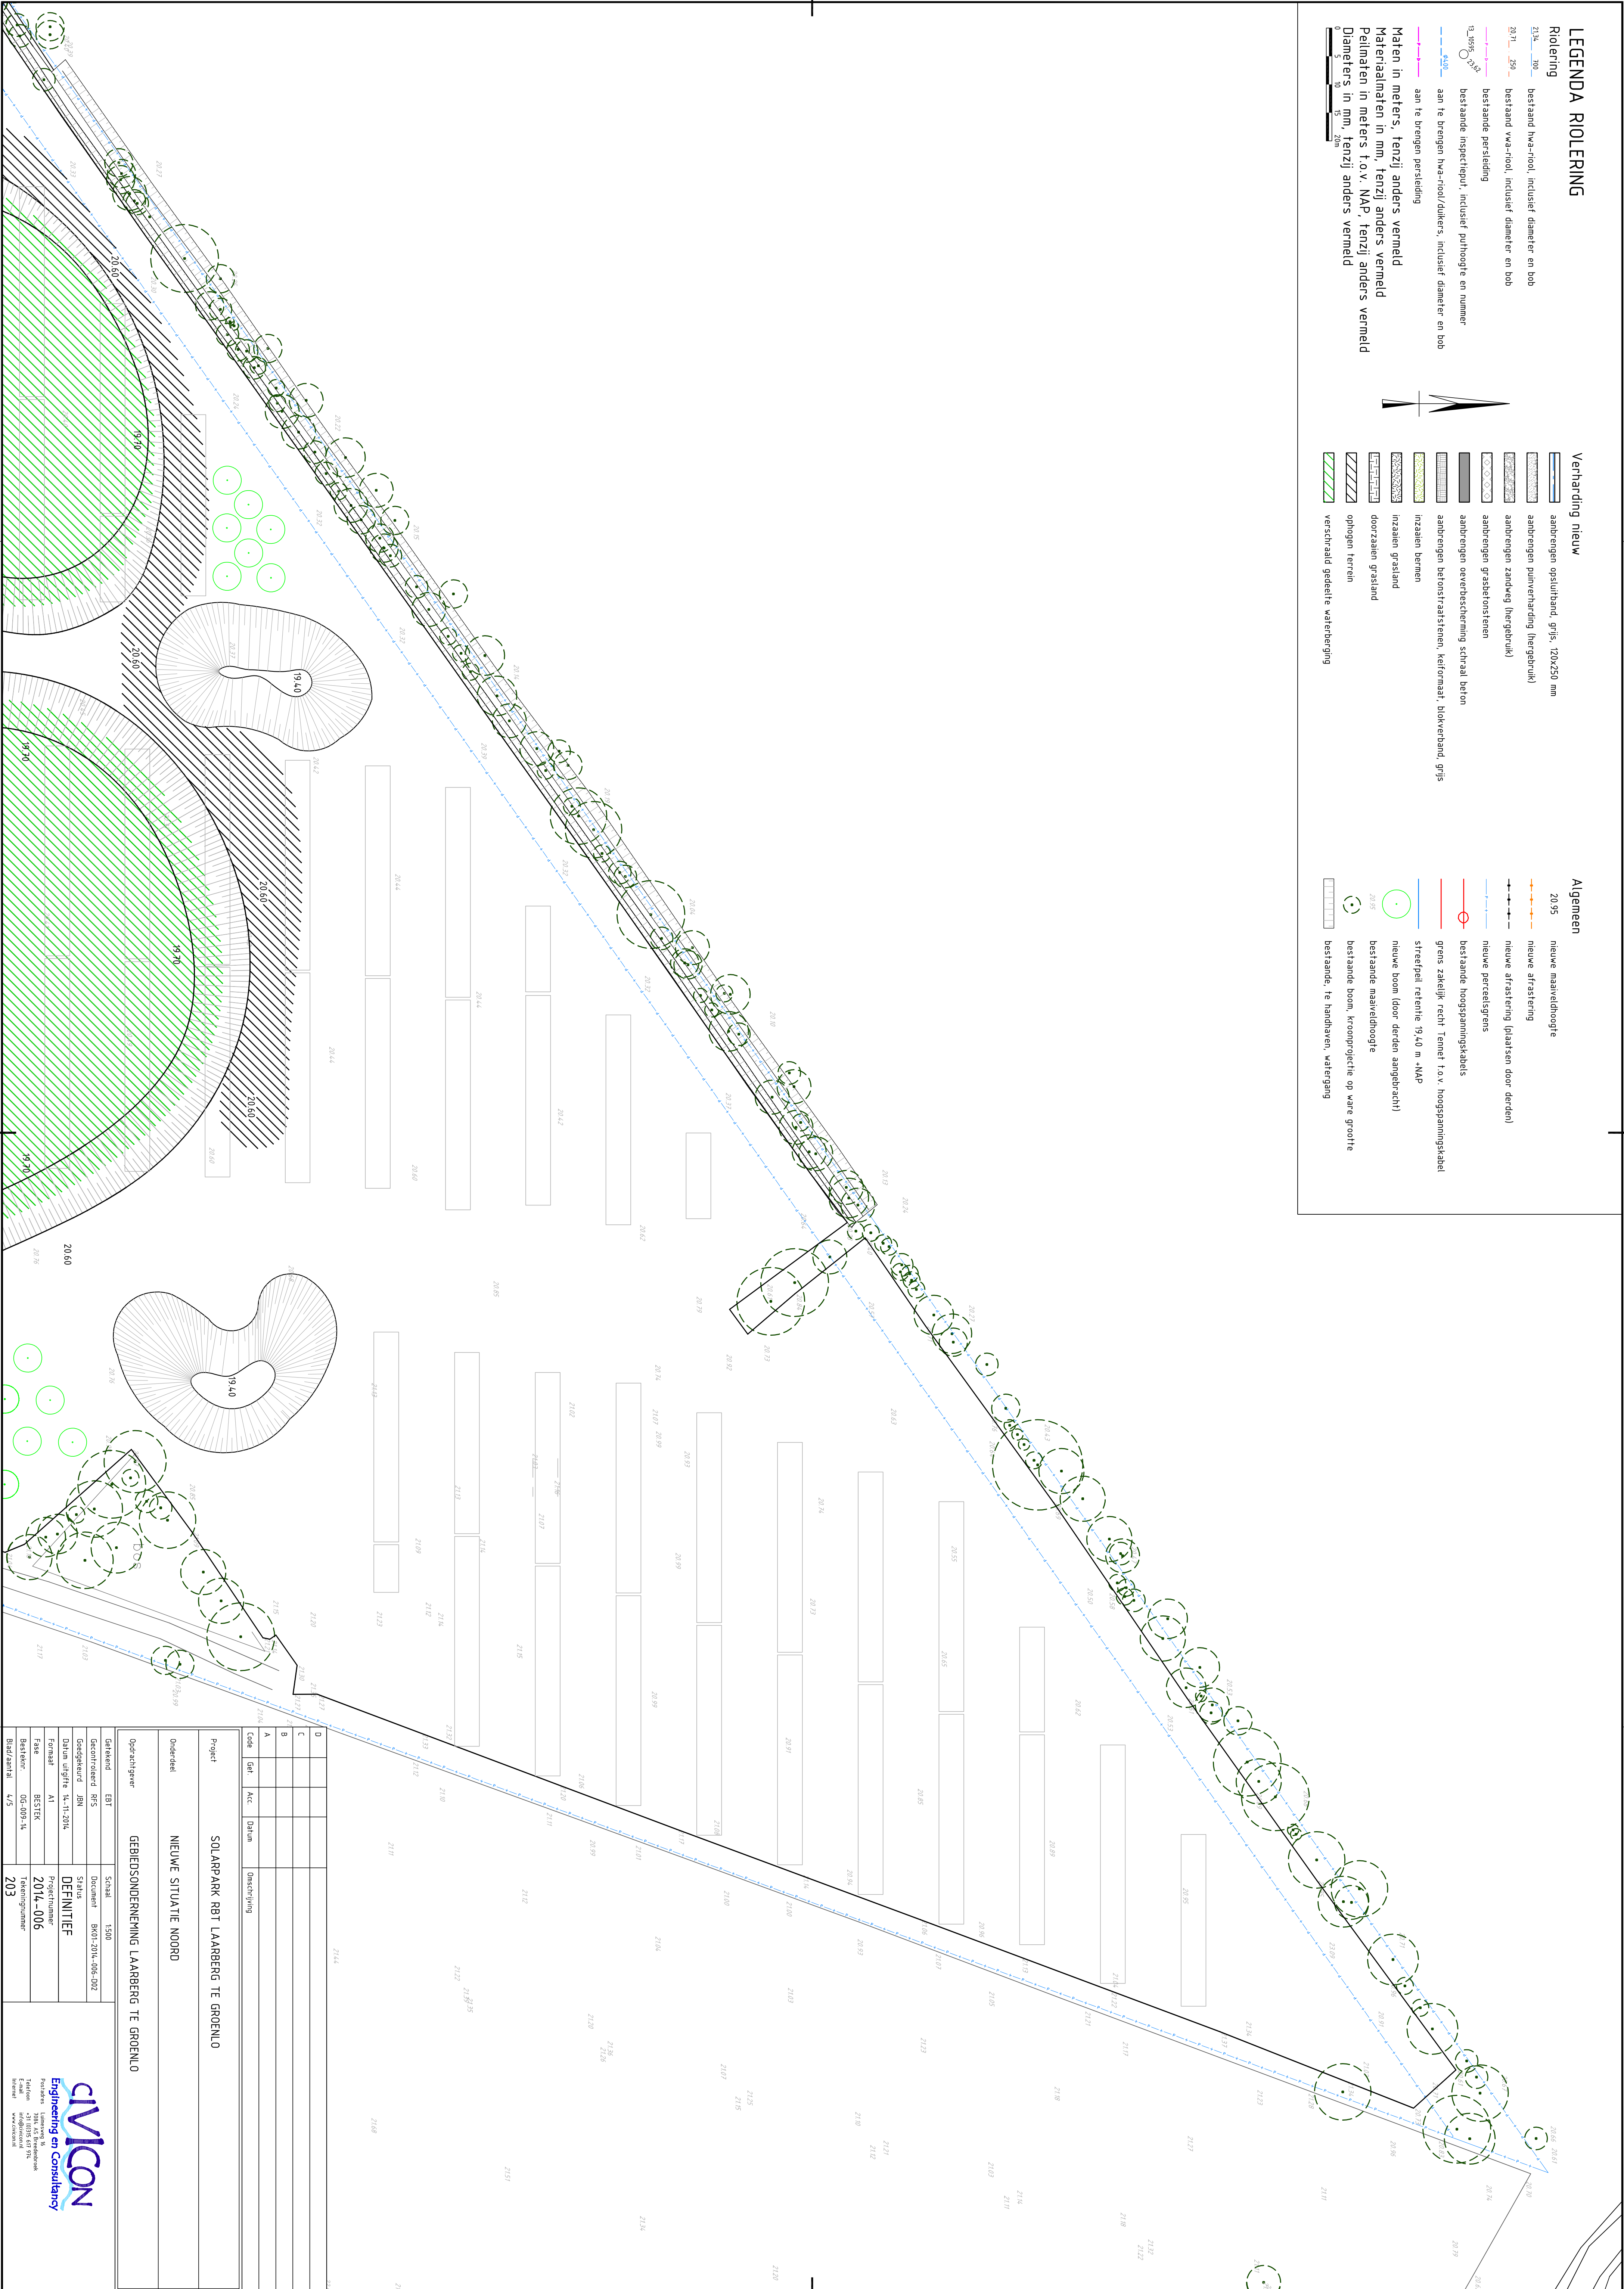

Project		SOLARPARK RBT LAARBERG TE GROENLO	
Onderdeel		NIEUWE SITUATIE NOORD	
Opdrachtgever		GEBIEDSONDERNEMING LAARBERG TE GROENLO	
Gefabriceerd	EBT	Schaal	1:500
Gecontroleerd	RFS	Status	Document BK01-2014-006-002
Goedgekeurd	JBN	DEFINITIEF	
Datum uitgifte	14-11-2014	Projectnummer	
Finaal	A1	2014-006	
Fase	BESTEK	Tekeningnummer	
Bestelnr	00-009-14	203	
Bld/aantal	4/5		