

166
16

UITBREIDING DER DRINKWATERLEIDING


BESTEK N° 74

Afsluitbek langs Schielands Hoogen Zeedijk.

46
16
34

11/12
11/12
11/12

2997.5

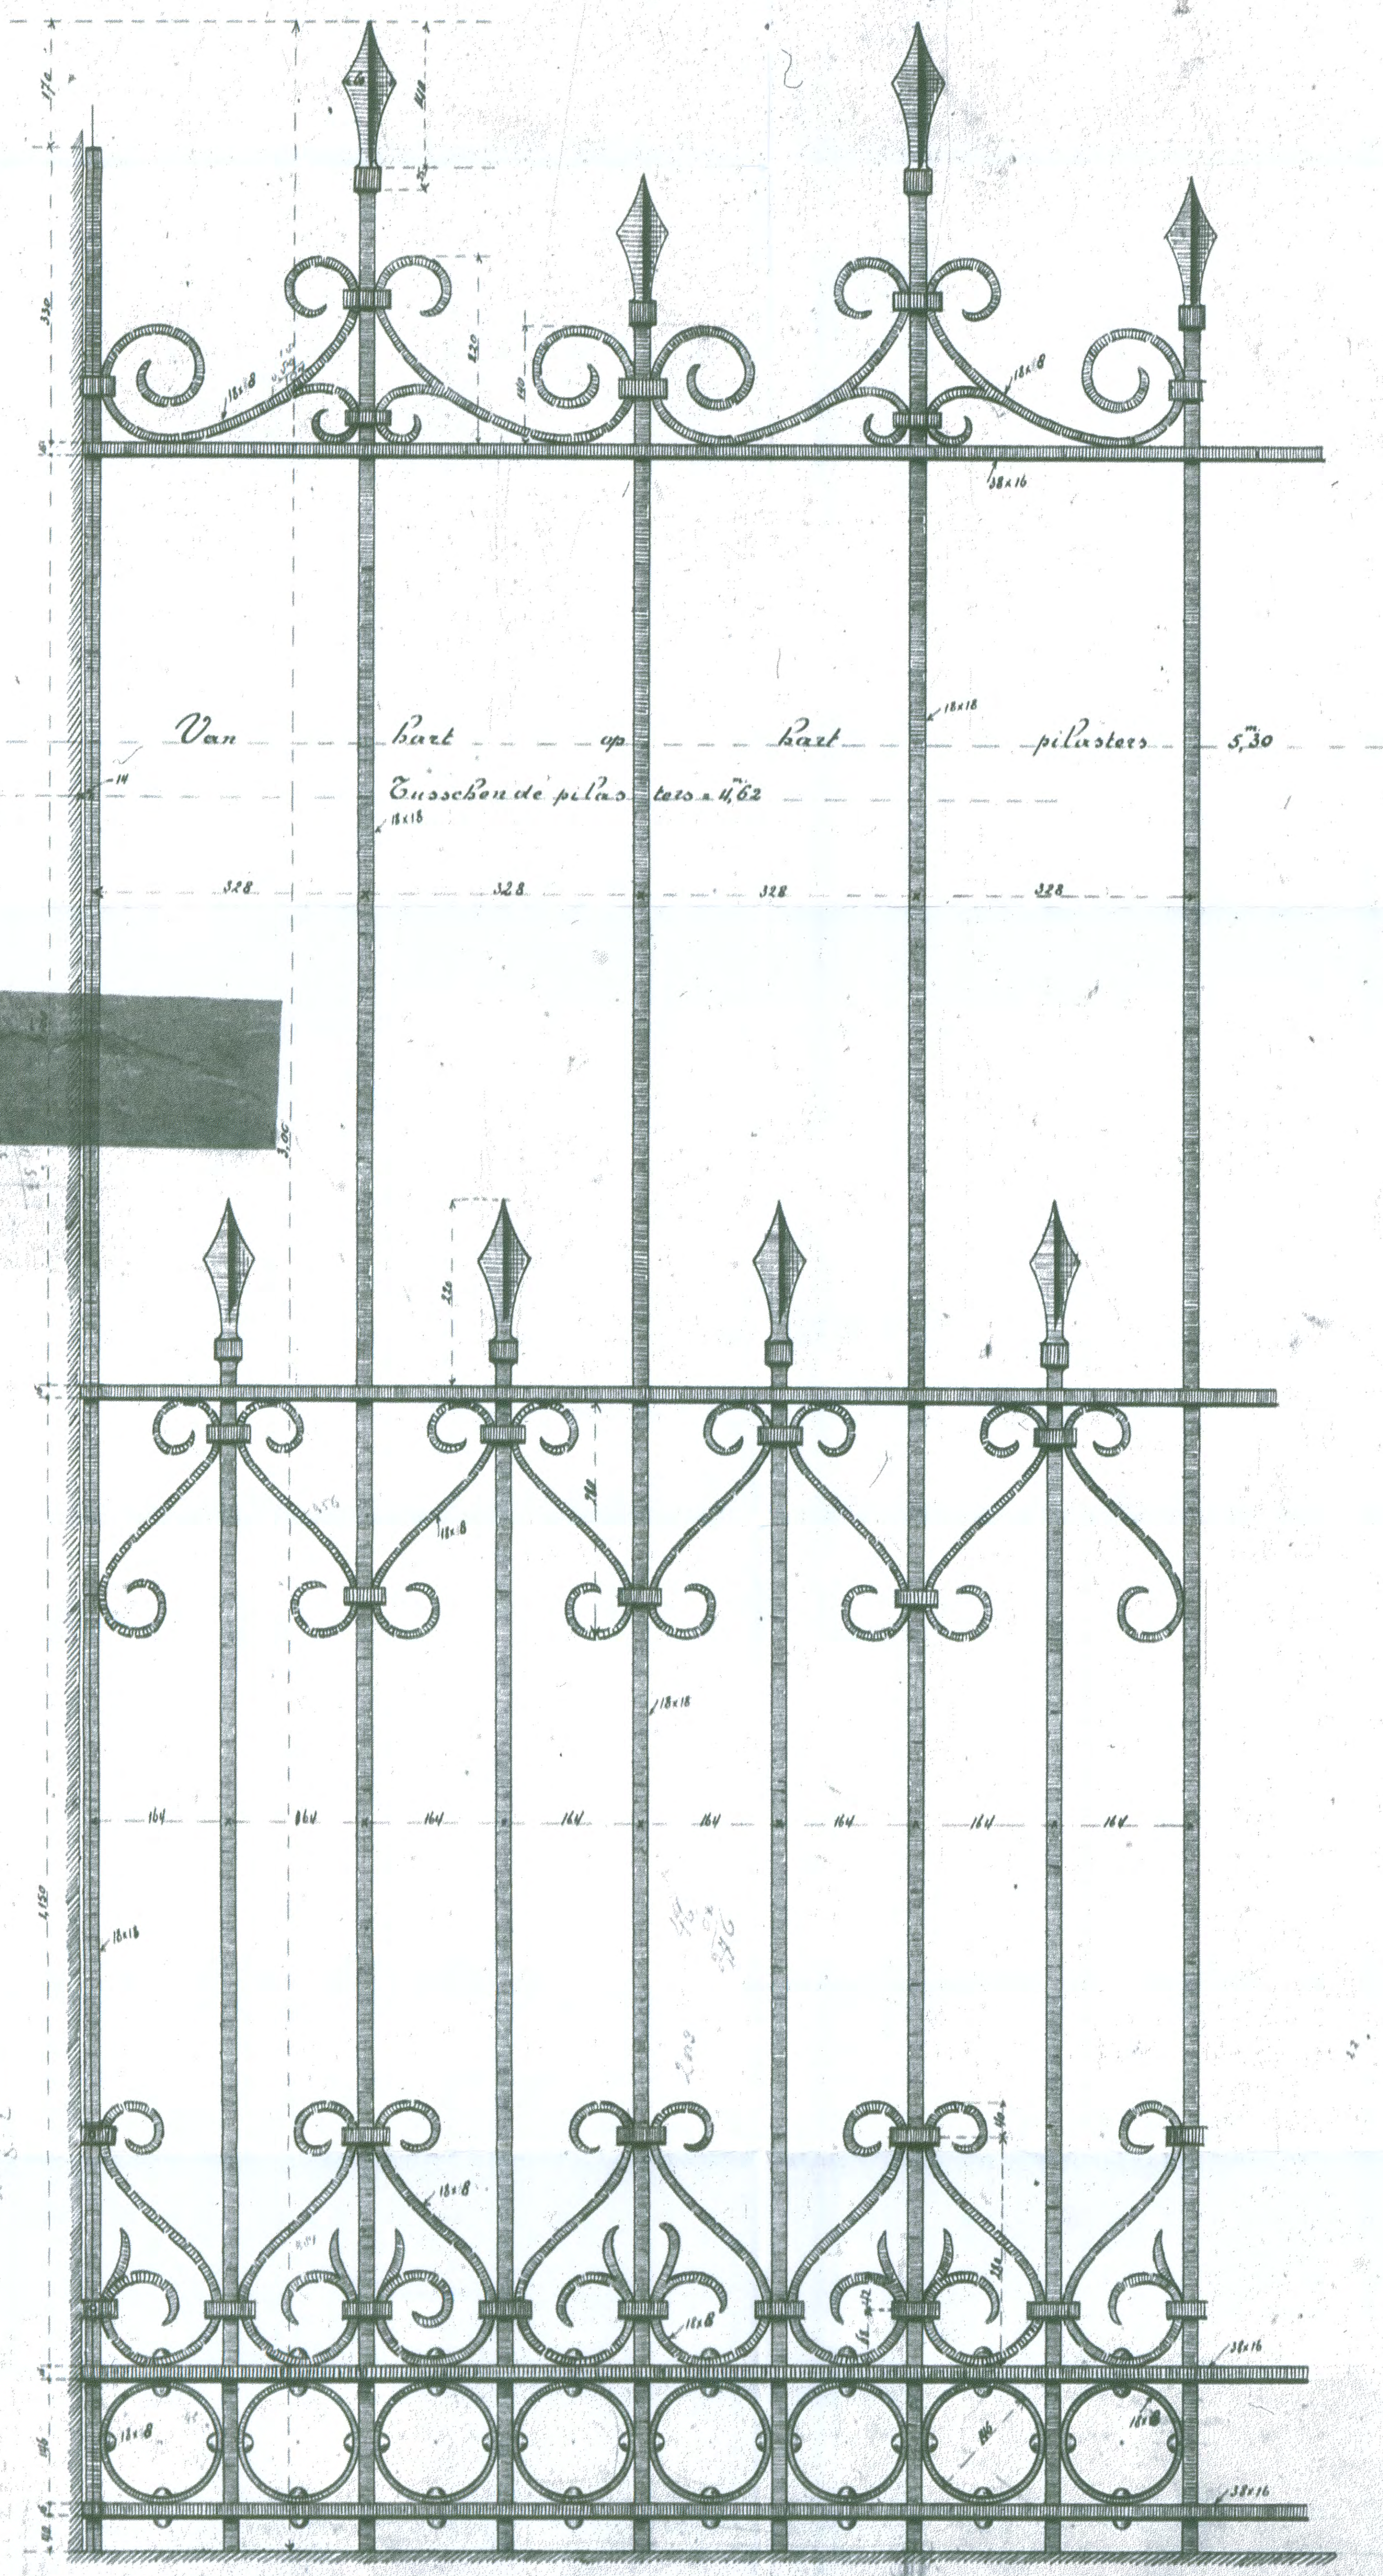

Schall Lyn Pilaster

DWL-HEK-06

Schaal 1a 11.

Copie afgegeven den 24 Mei 1897