


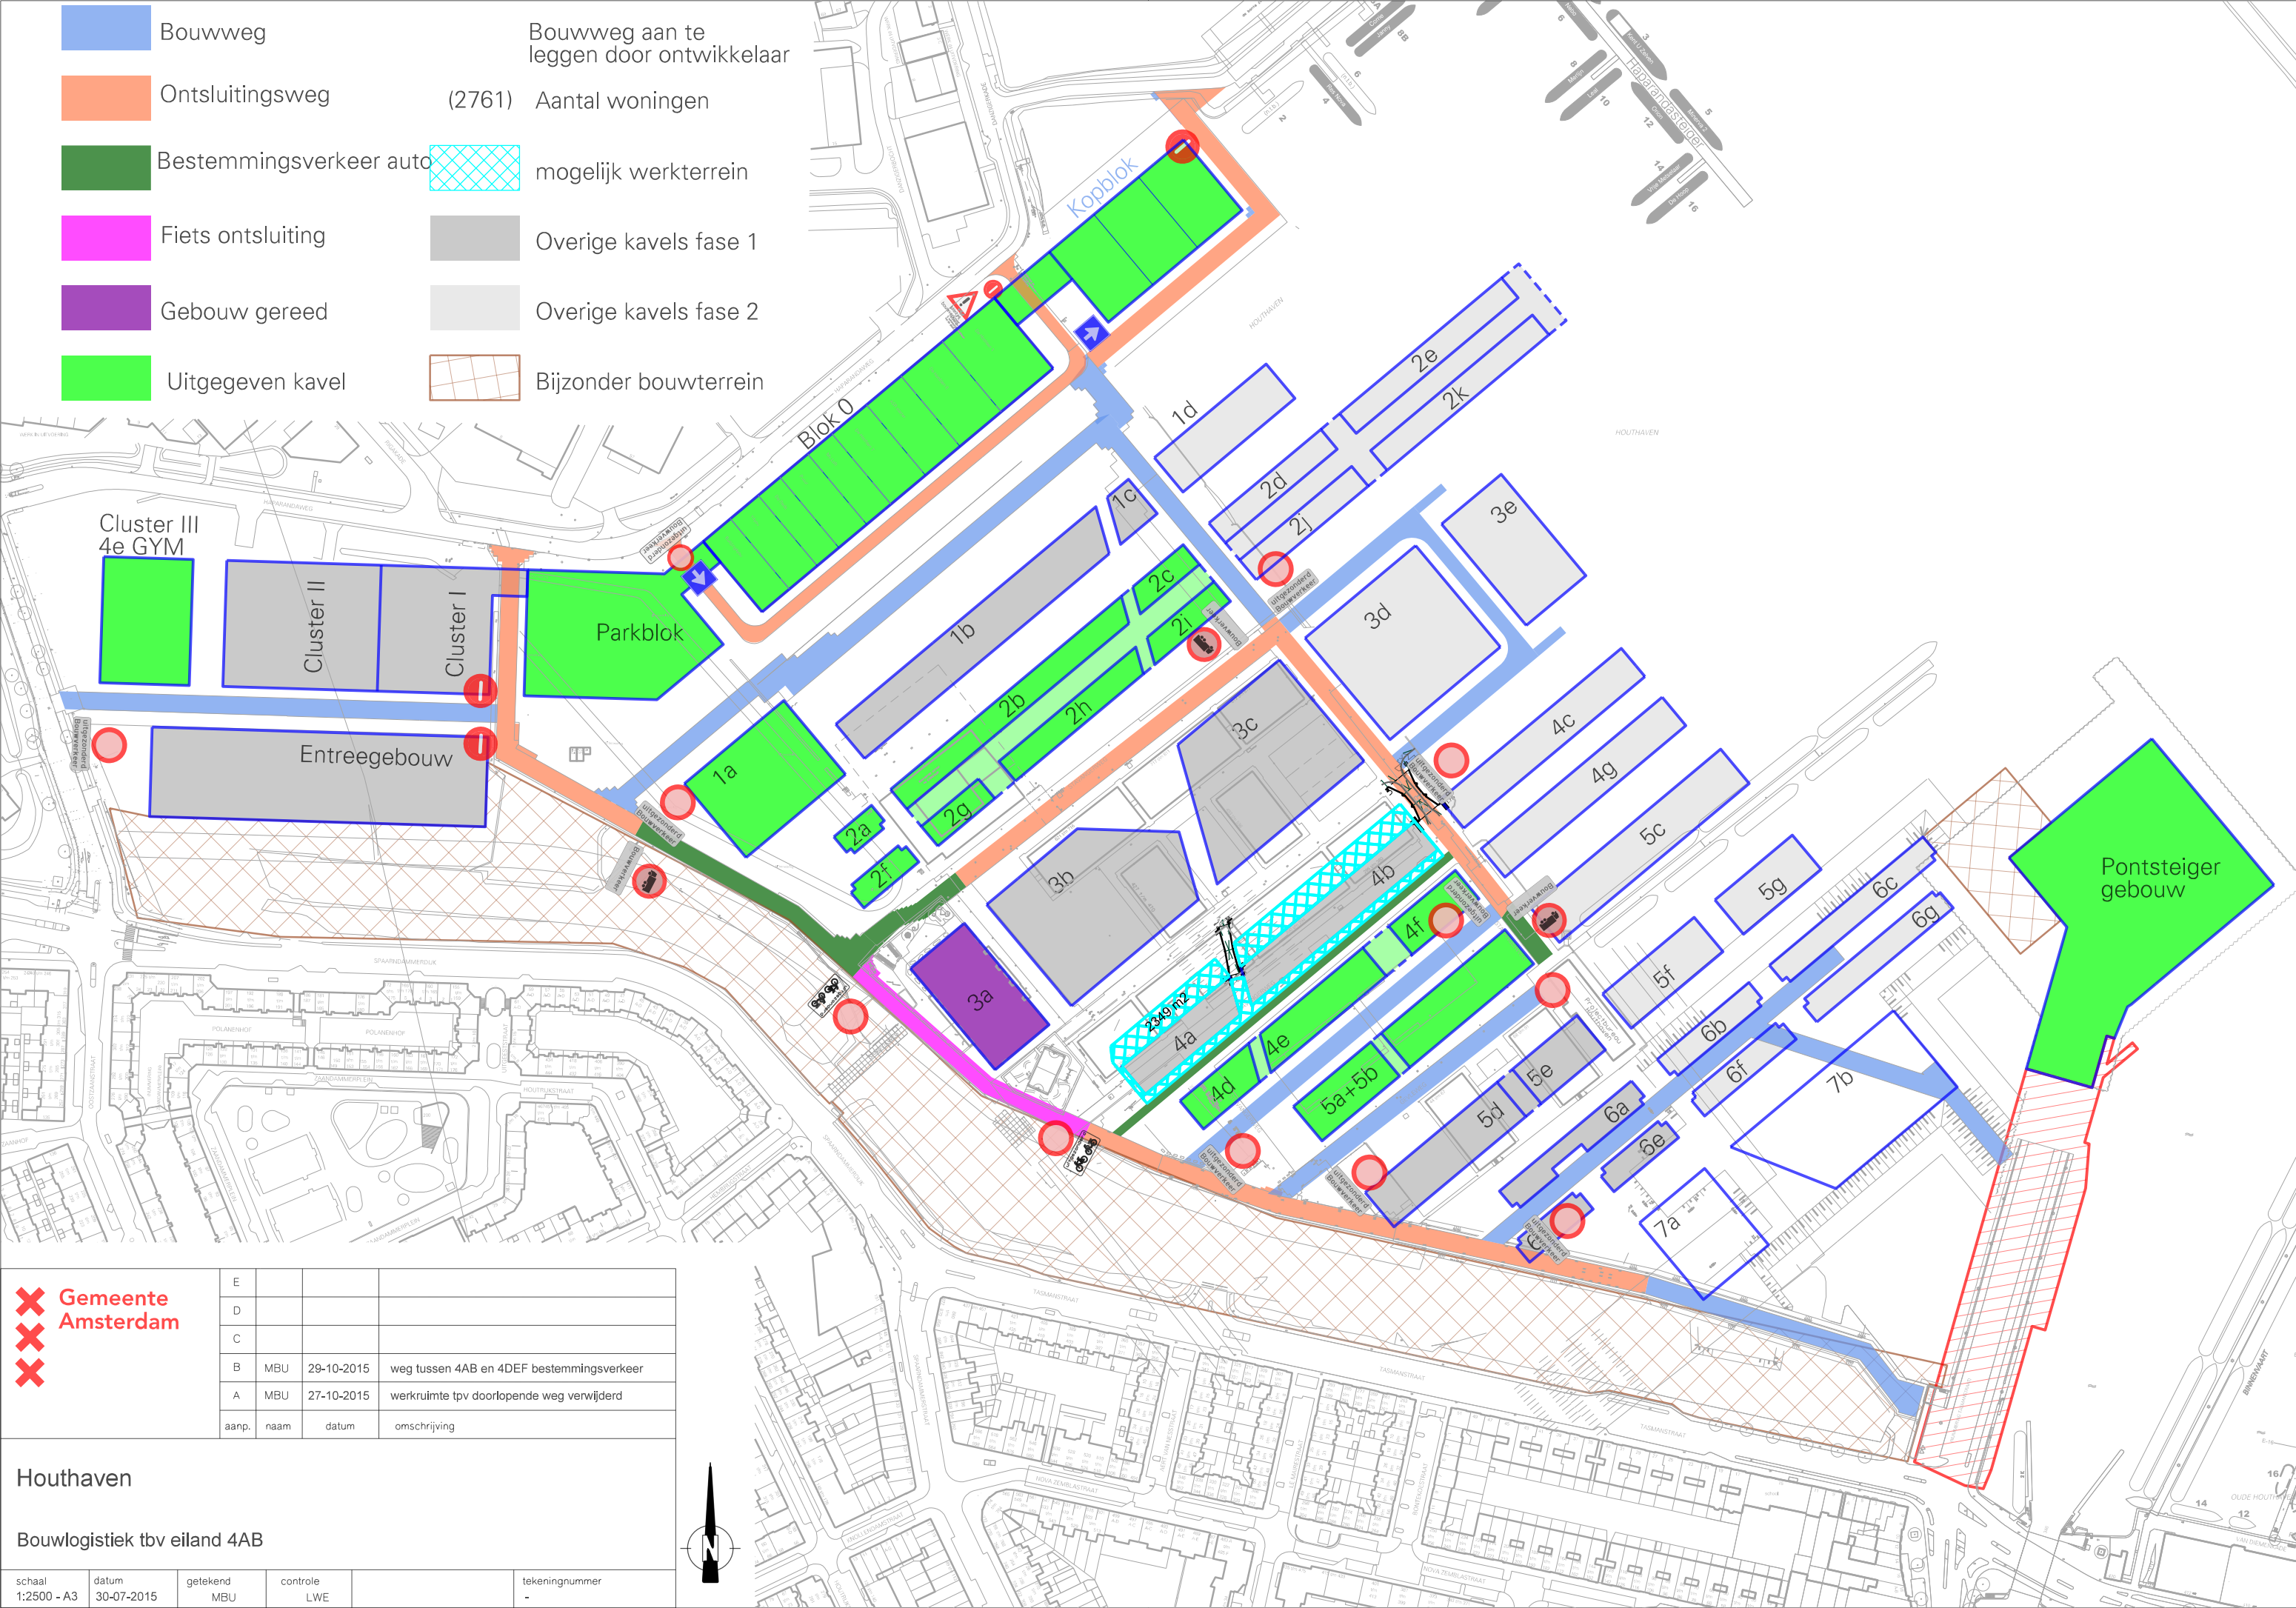

Gemeente Amsterdam	E			
	D			
	C			
	B	MBU	29-10-2015	weg tussen 4AB en 4DEF bestemmingsverkeer
	A	MBU	27-10-2015	werkruimte tpv doorlopende weg verwijderd
	aanp.	naam	datum	omschrijving
Houthaven				
Bouwlogistiek tbv eiland 4AB				
schaal	datum	getekend	controle	tekeningnummer
1:2500 - A3	30-07-2015	MBU	LWE	-