









**VERGREDELING SCHOTBALK**  
SCHAAL 1 : 20

RVS strip 25 x 75 x 5mm (1x)  
RVS strip 40 x 10 x 10mm (2x)  
RVS strip 40 x 10 x 10mm (2x)  
Laten 3 mm







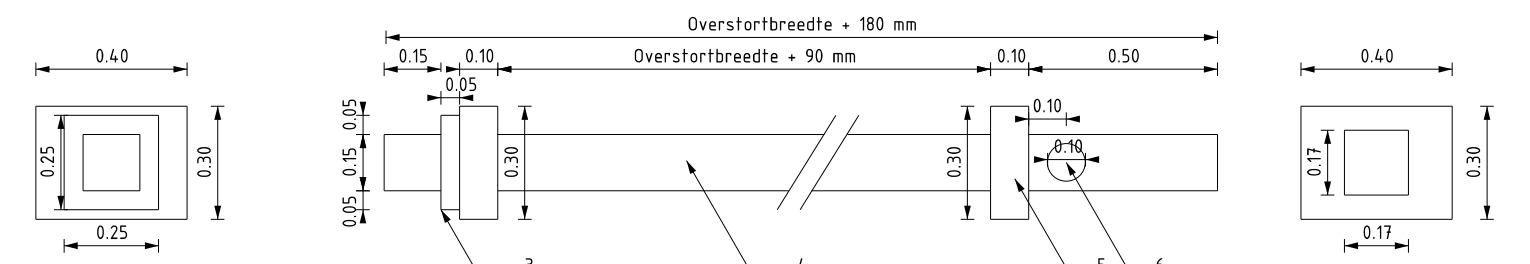


**FRAME**  
SCHAAL 1 : 20



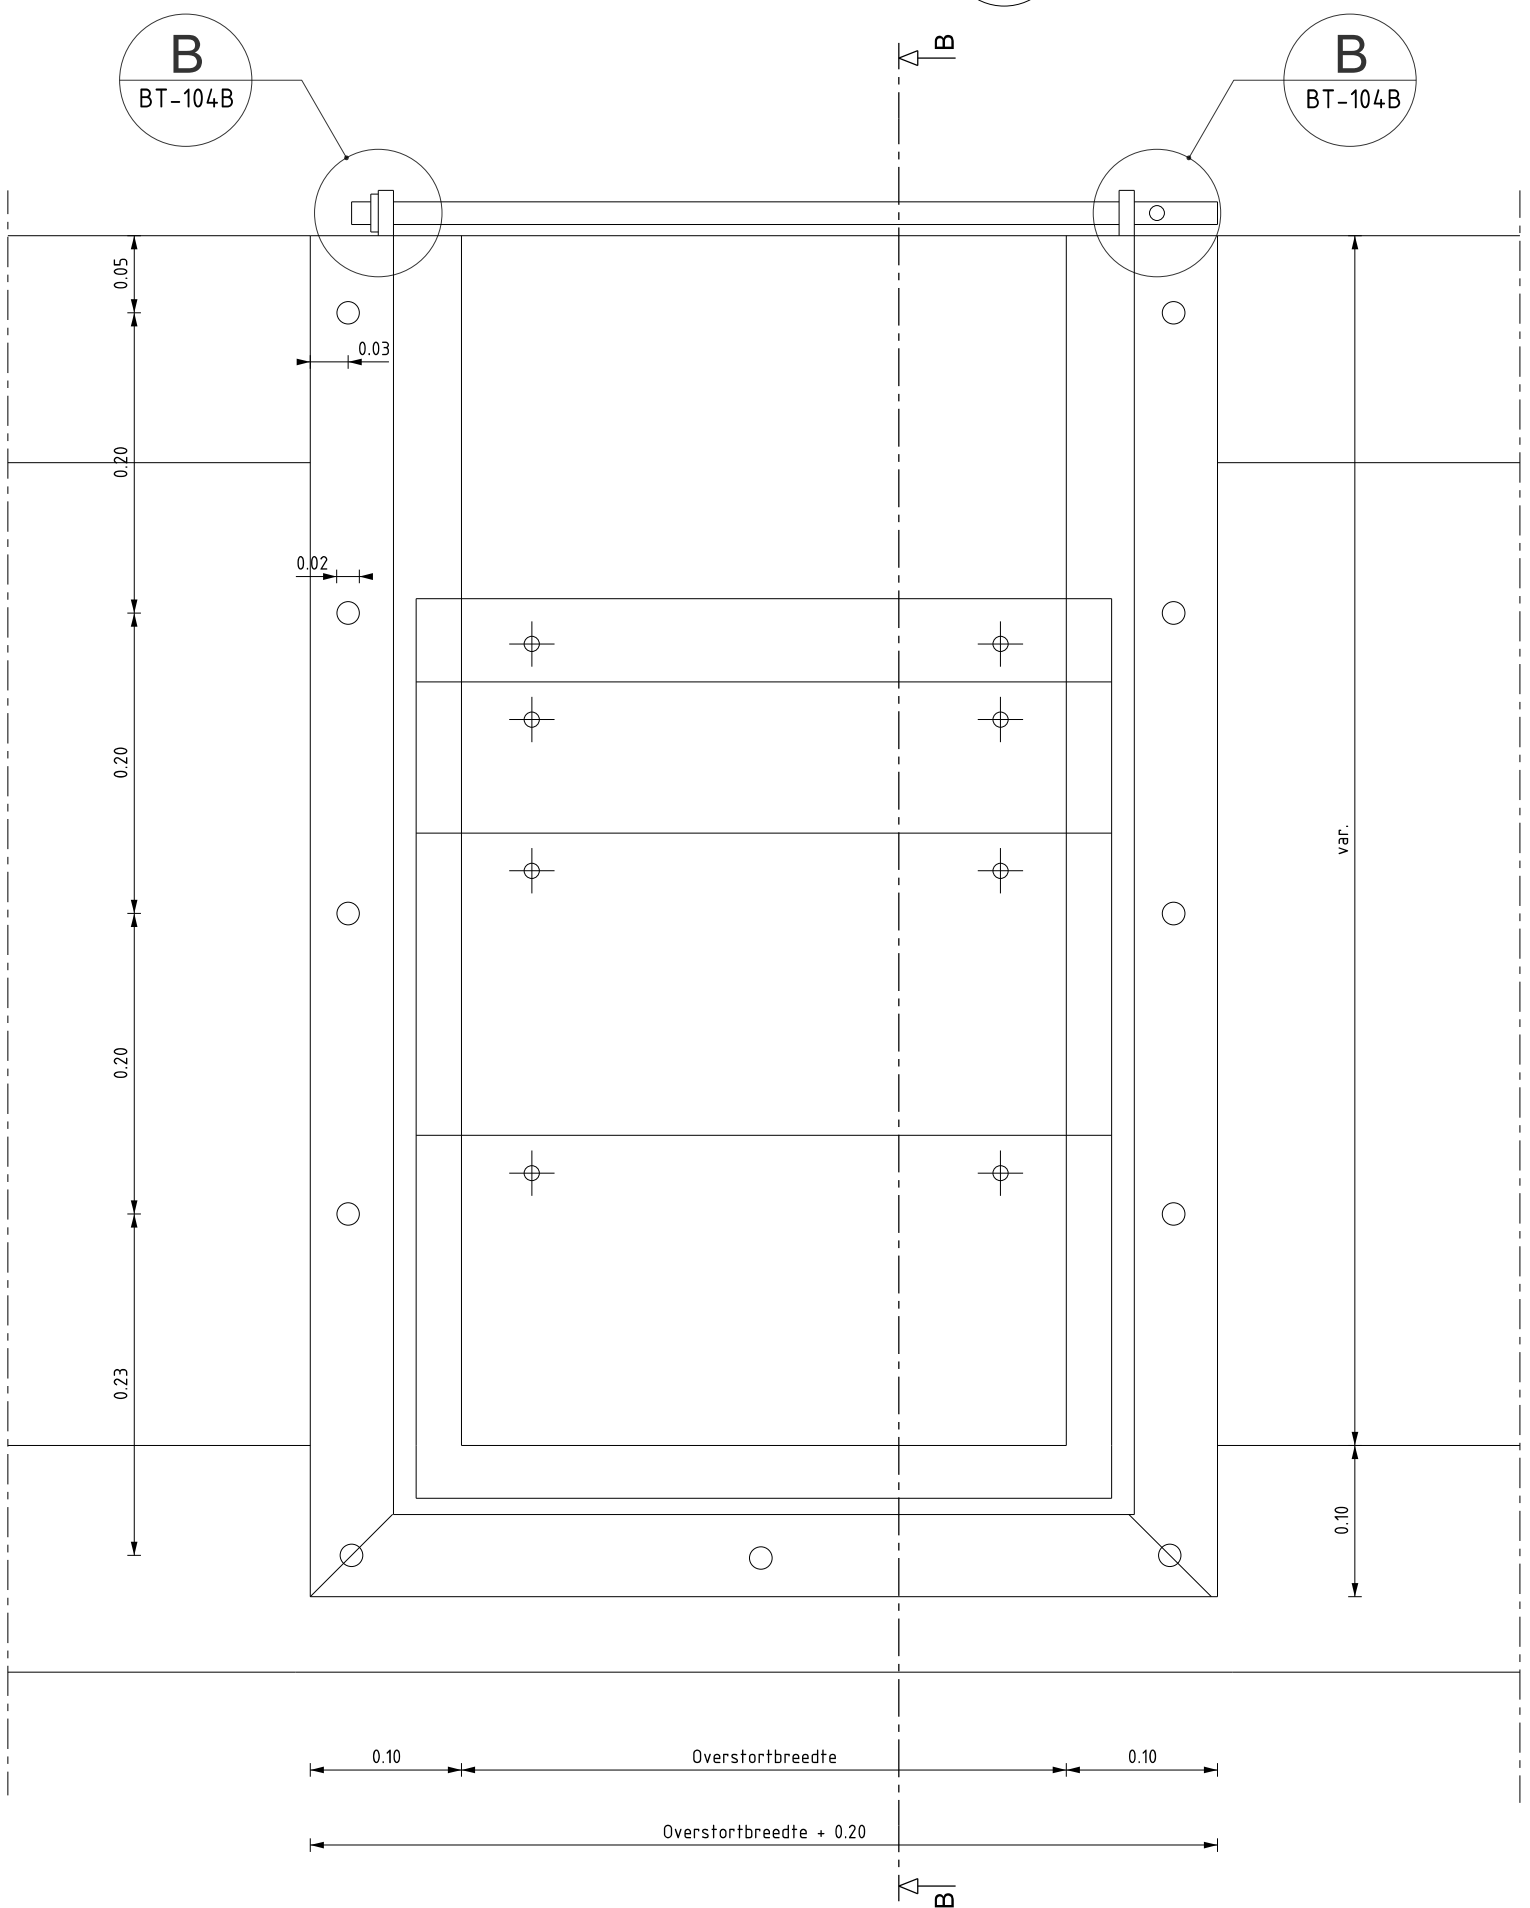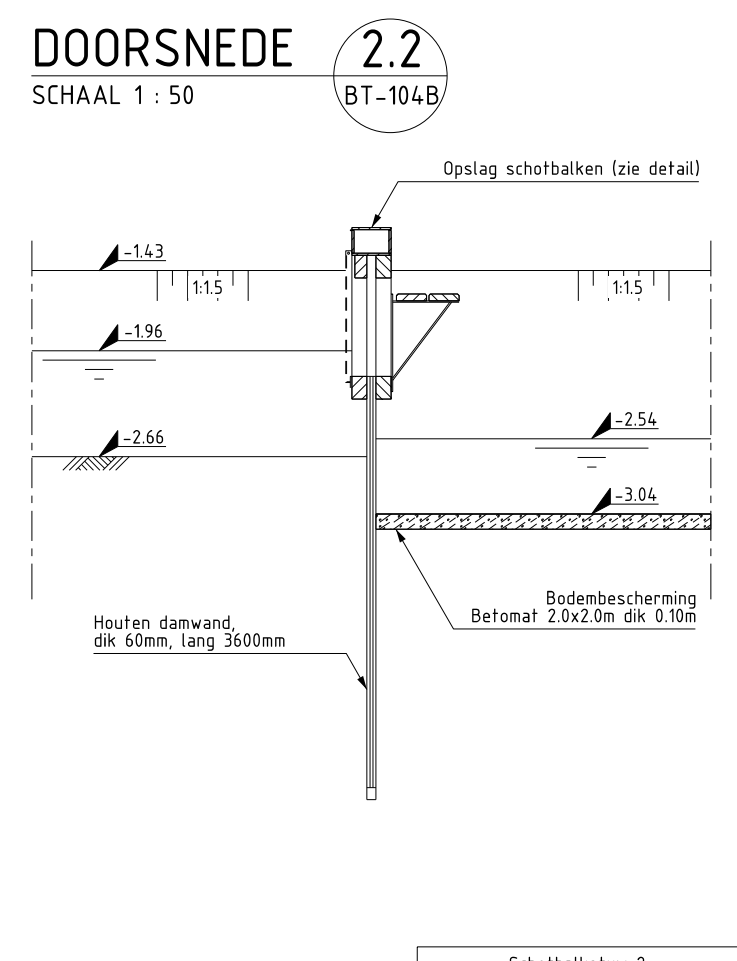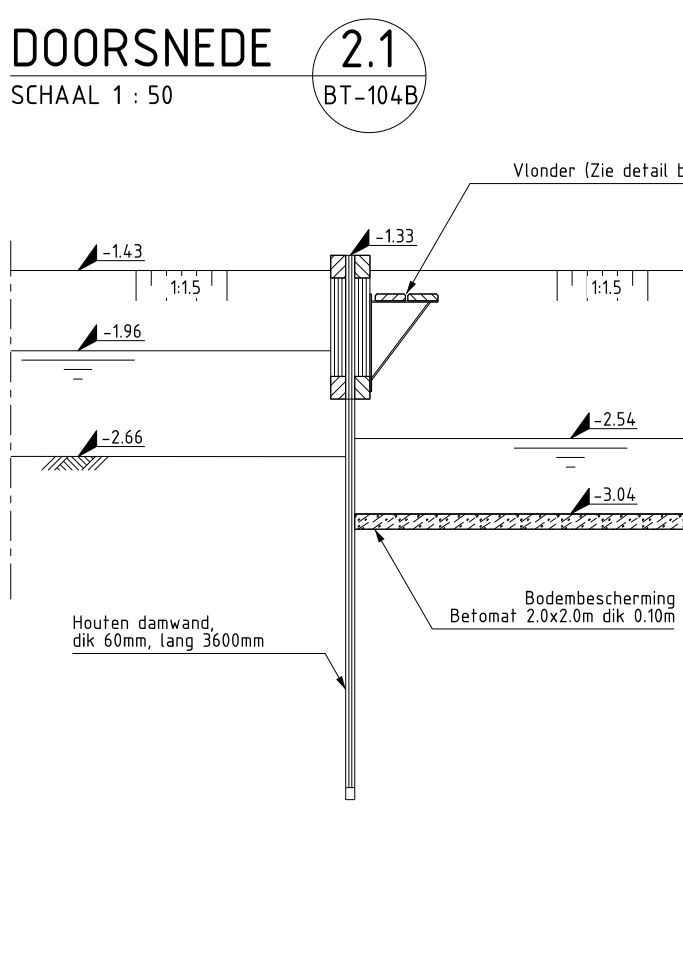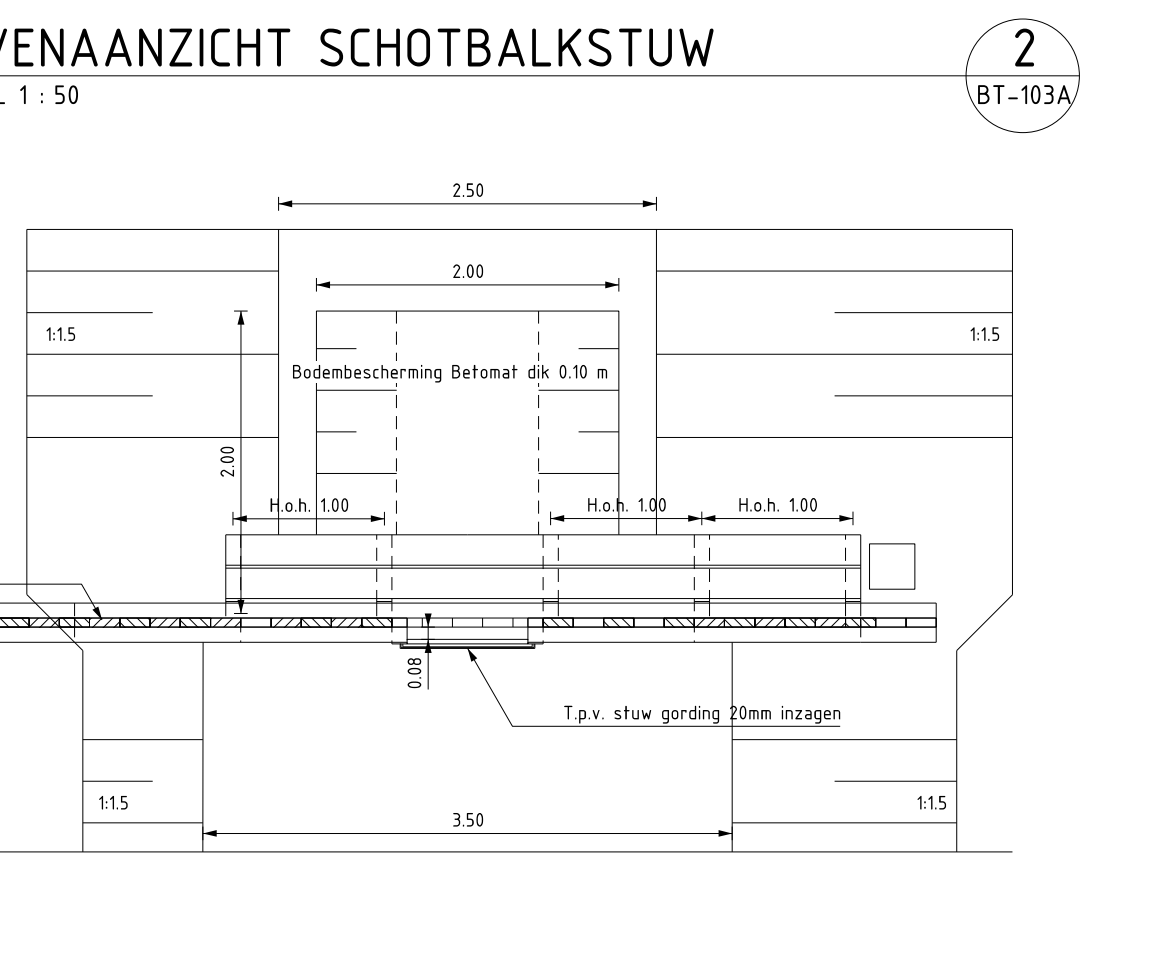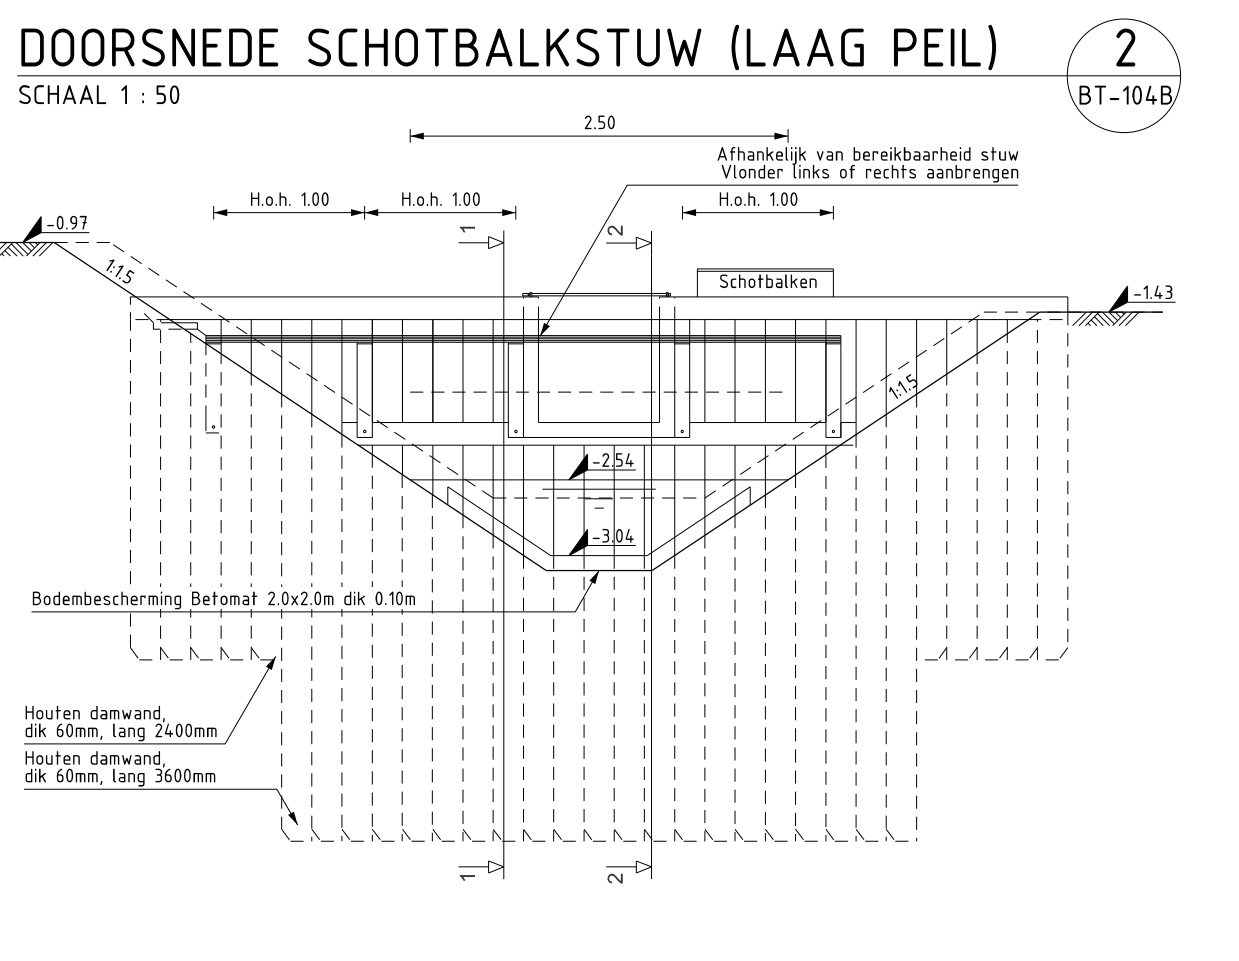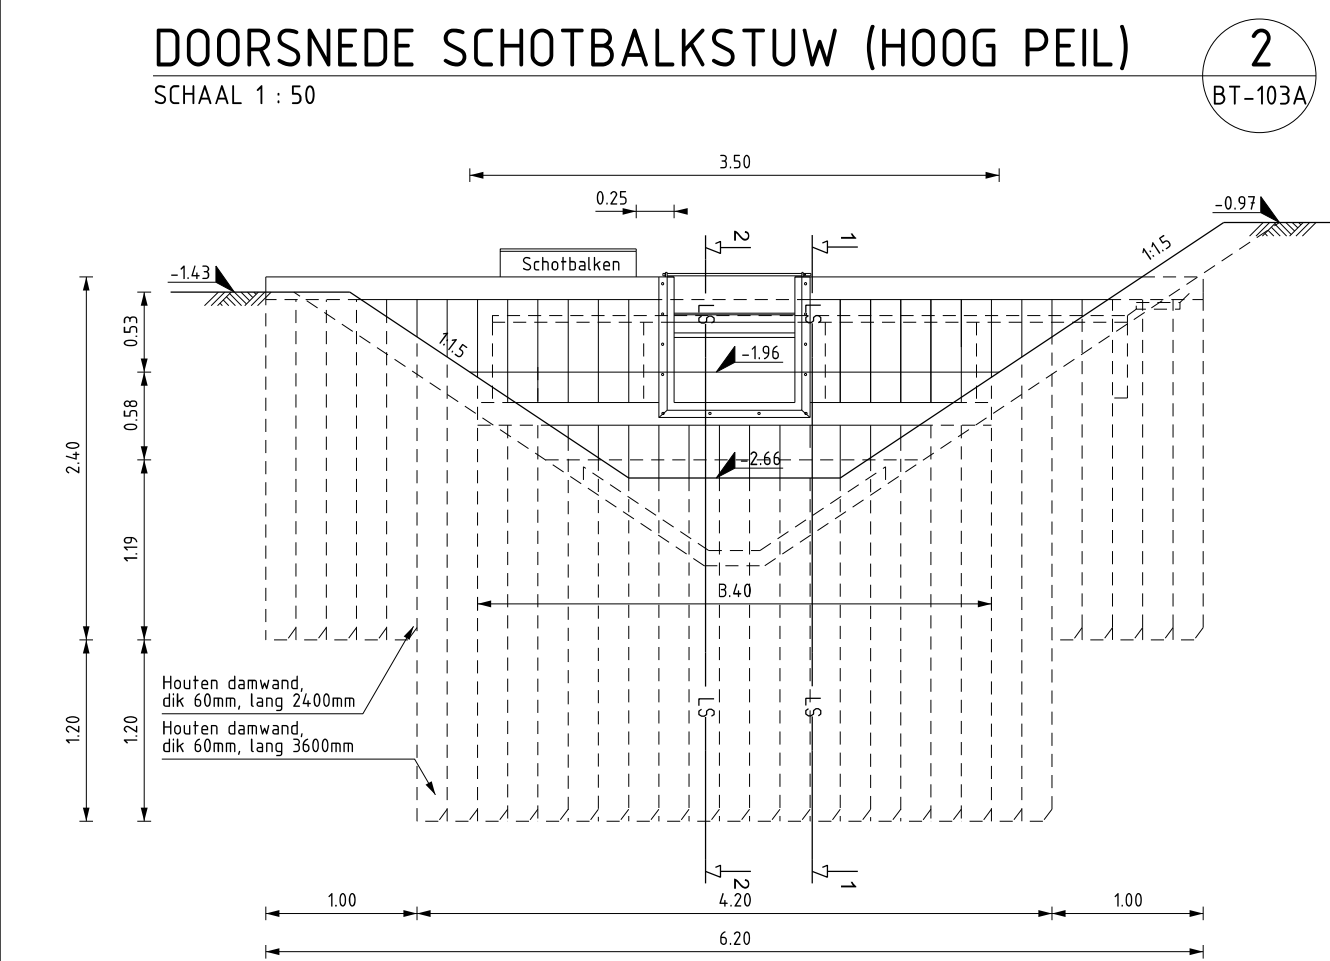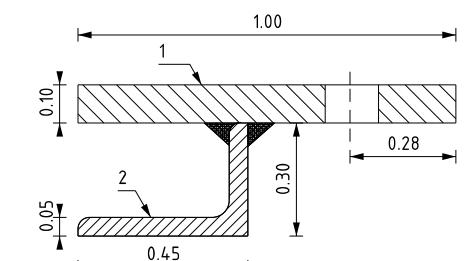


**DOORSNEDE**  
SCHAAL 1 : 5

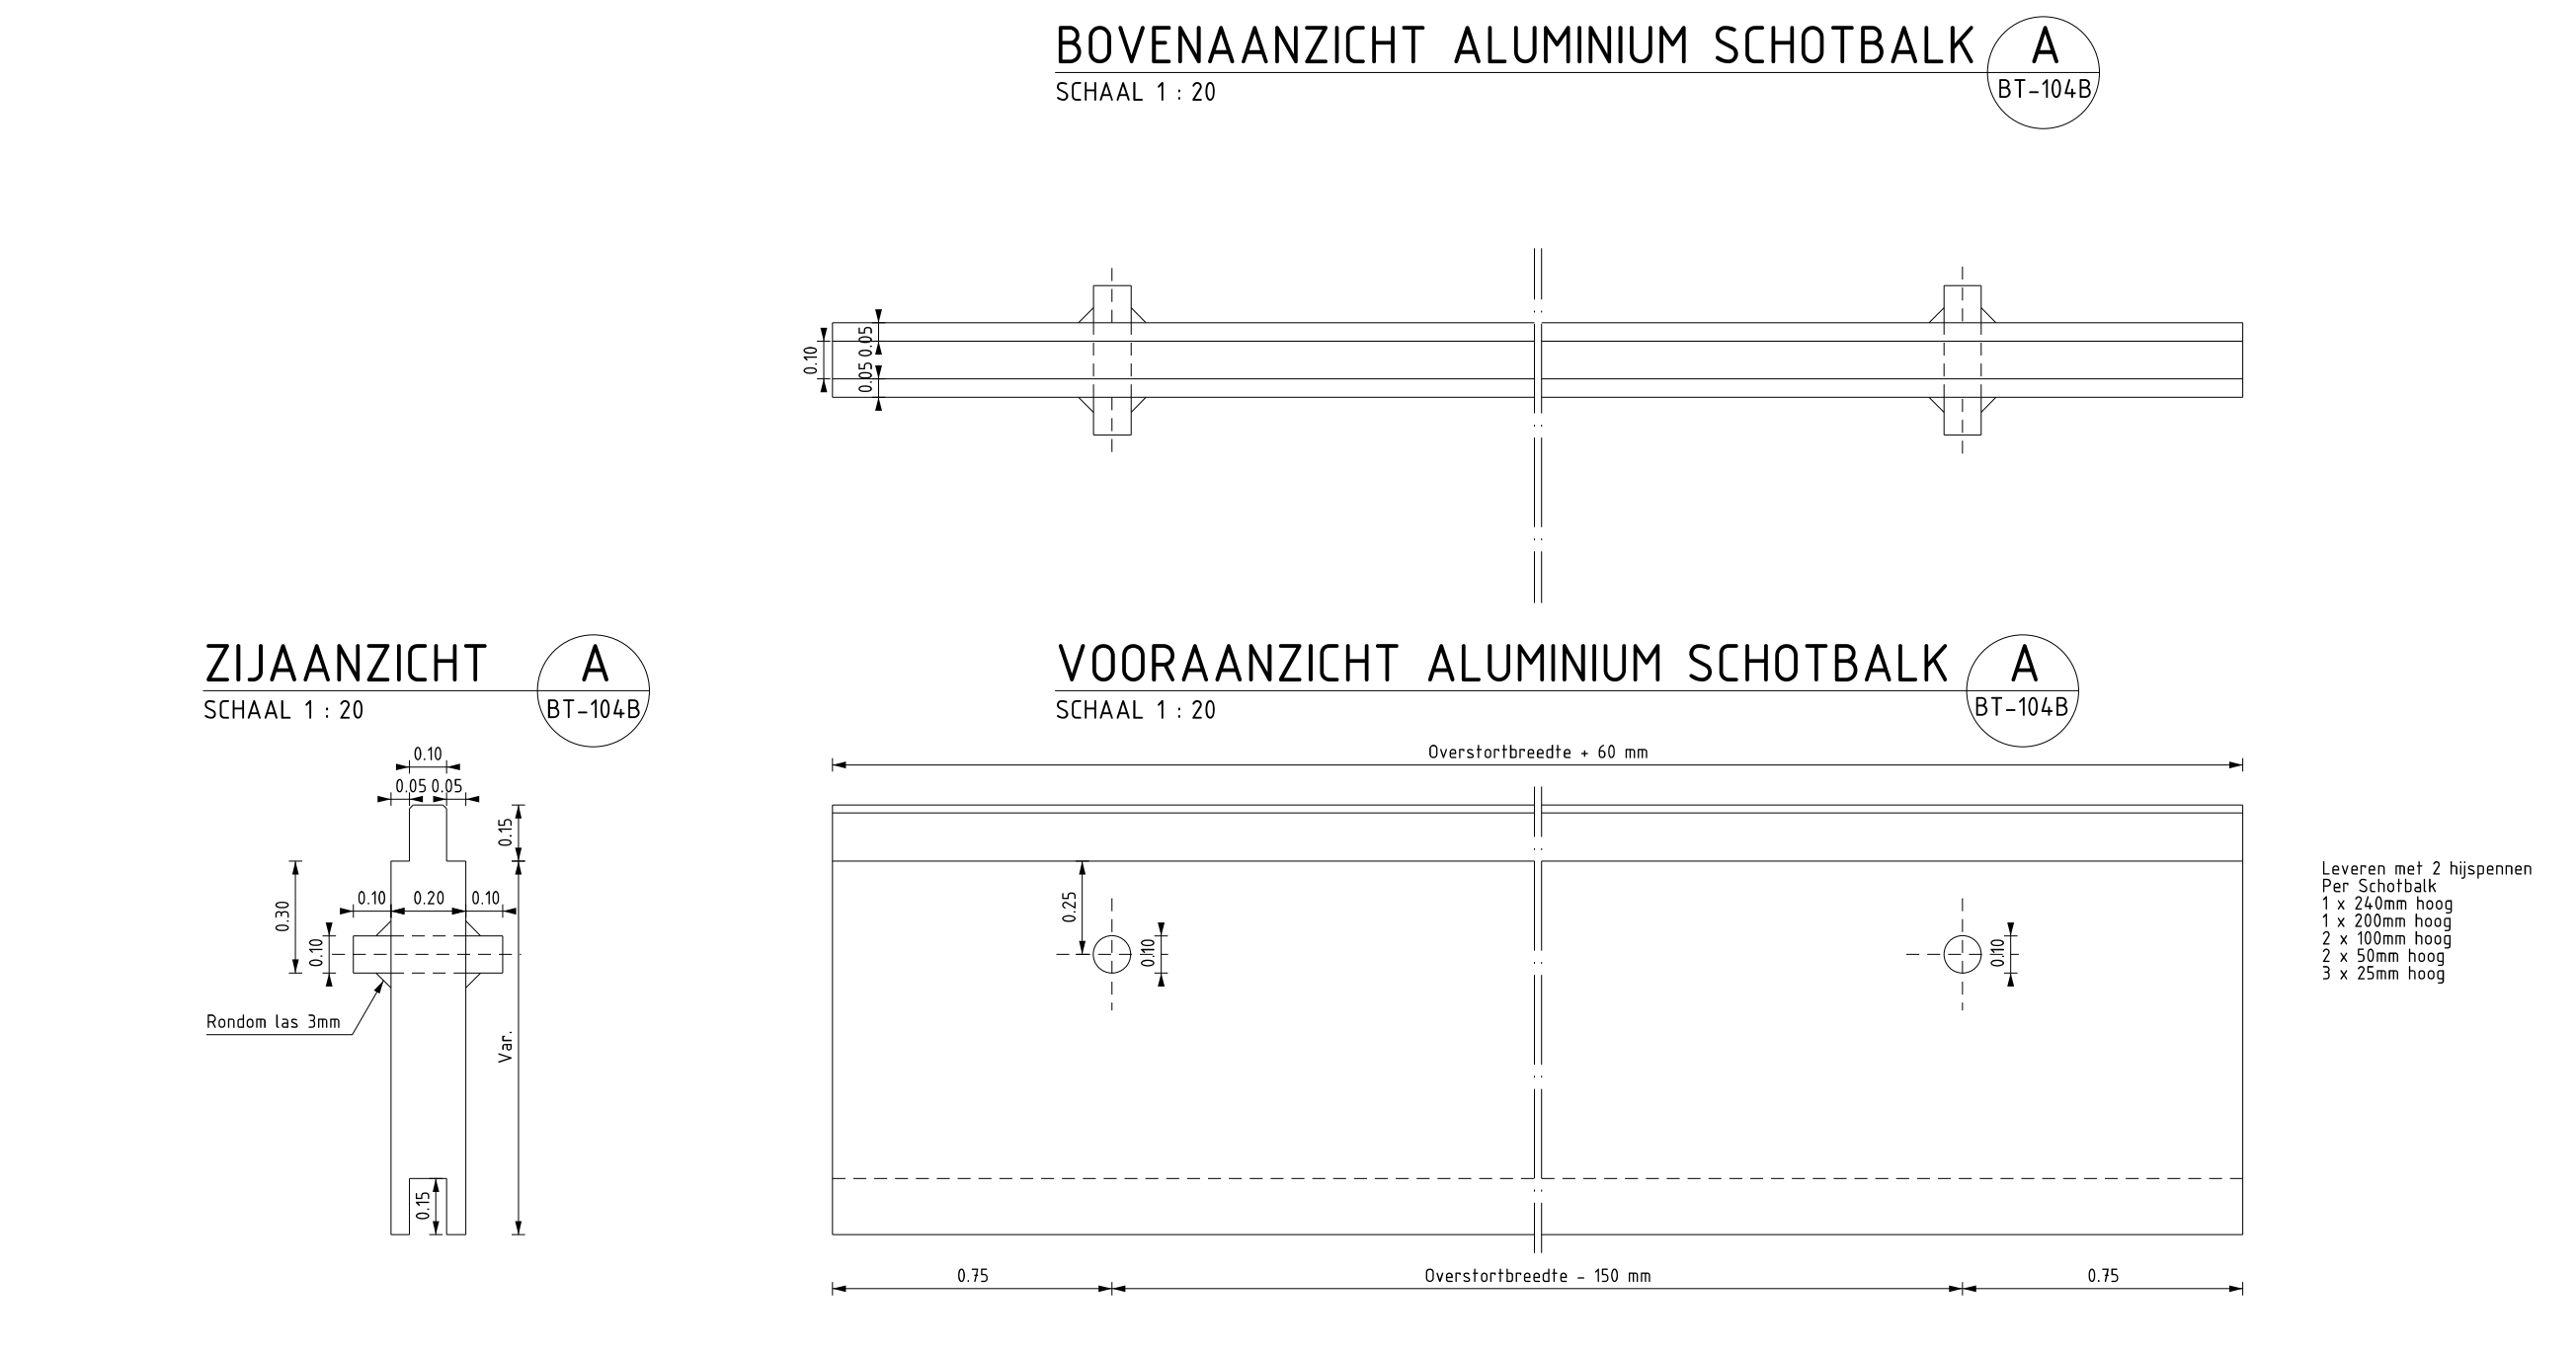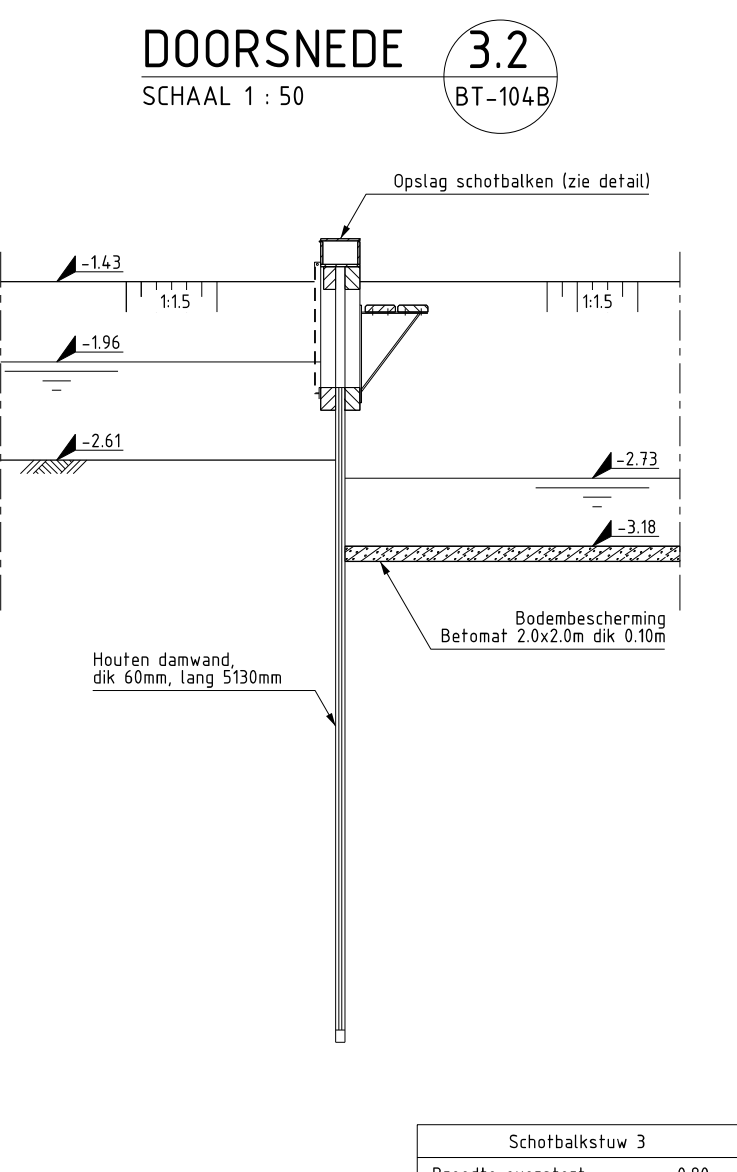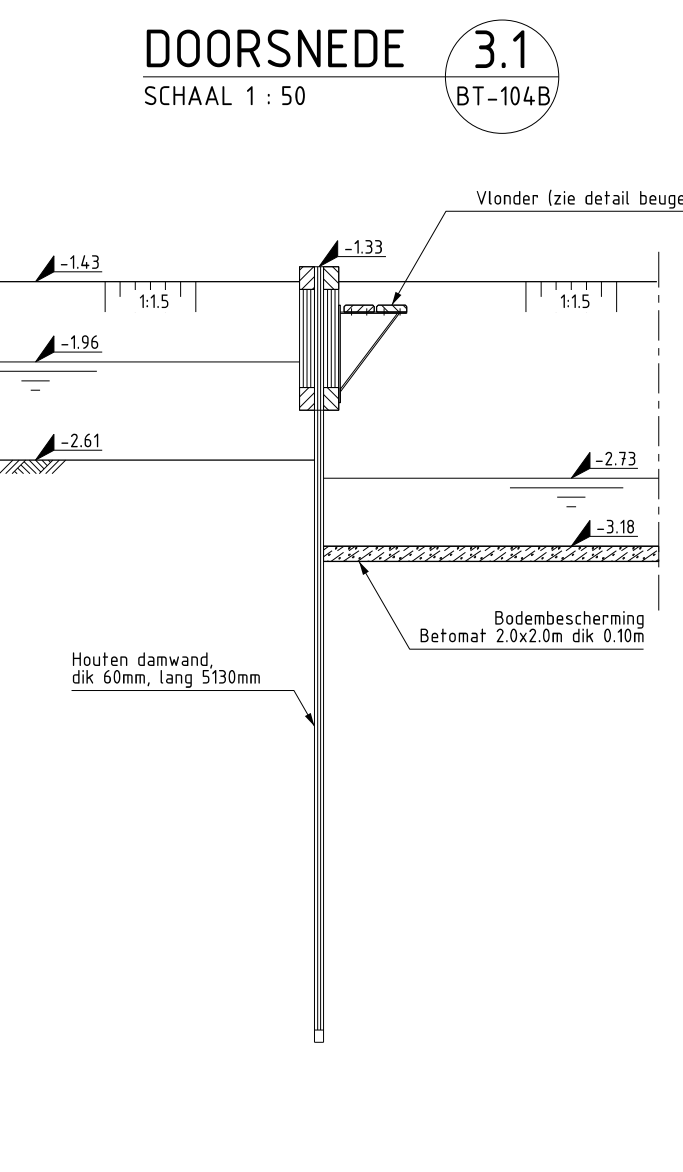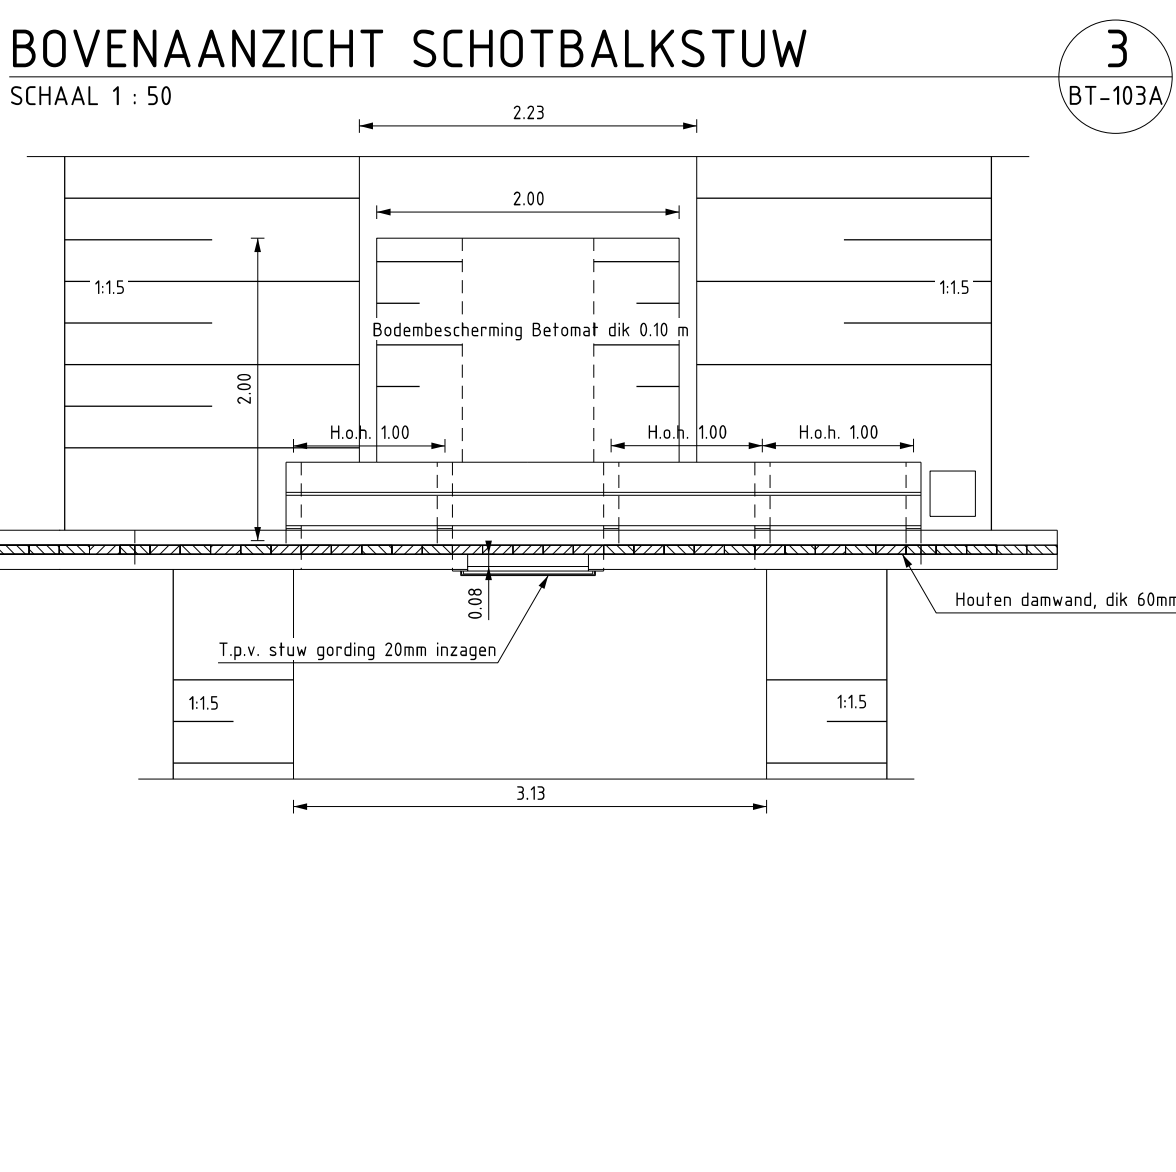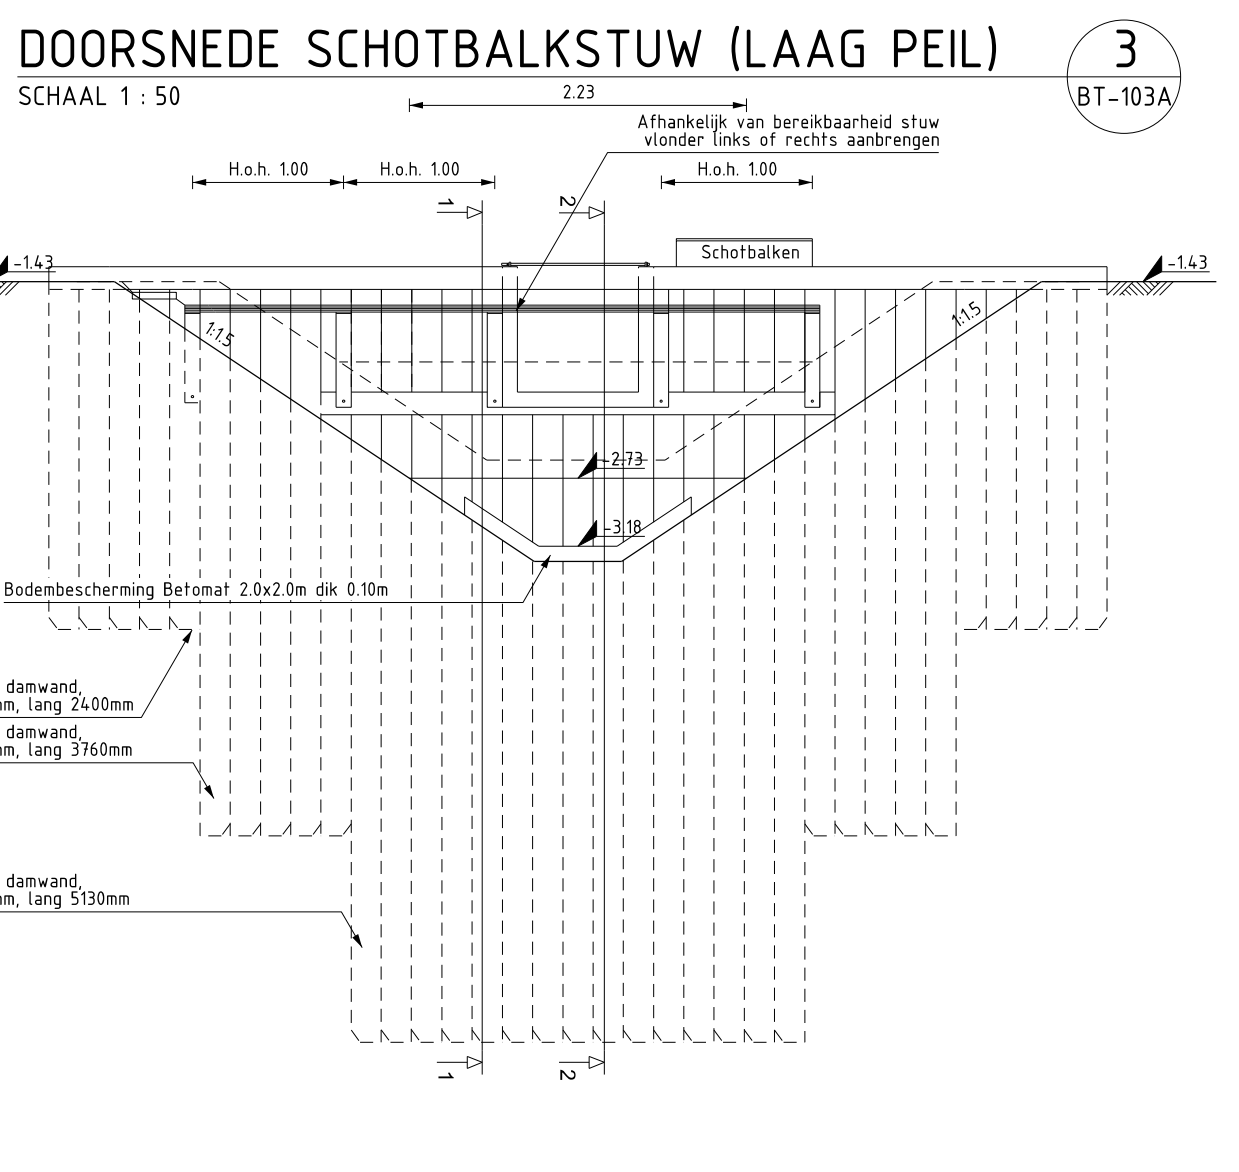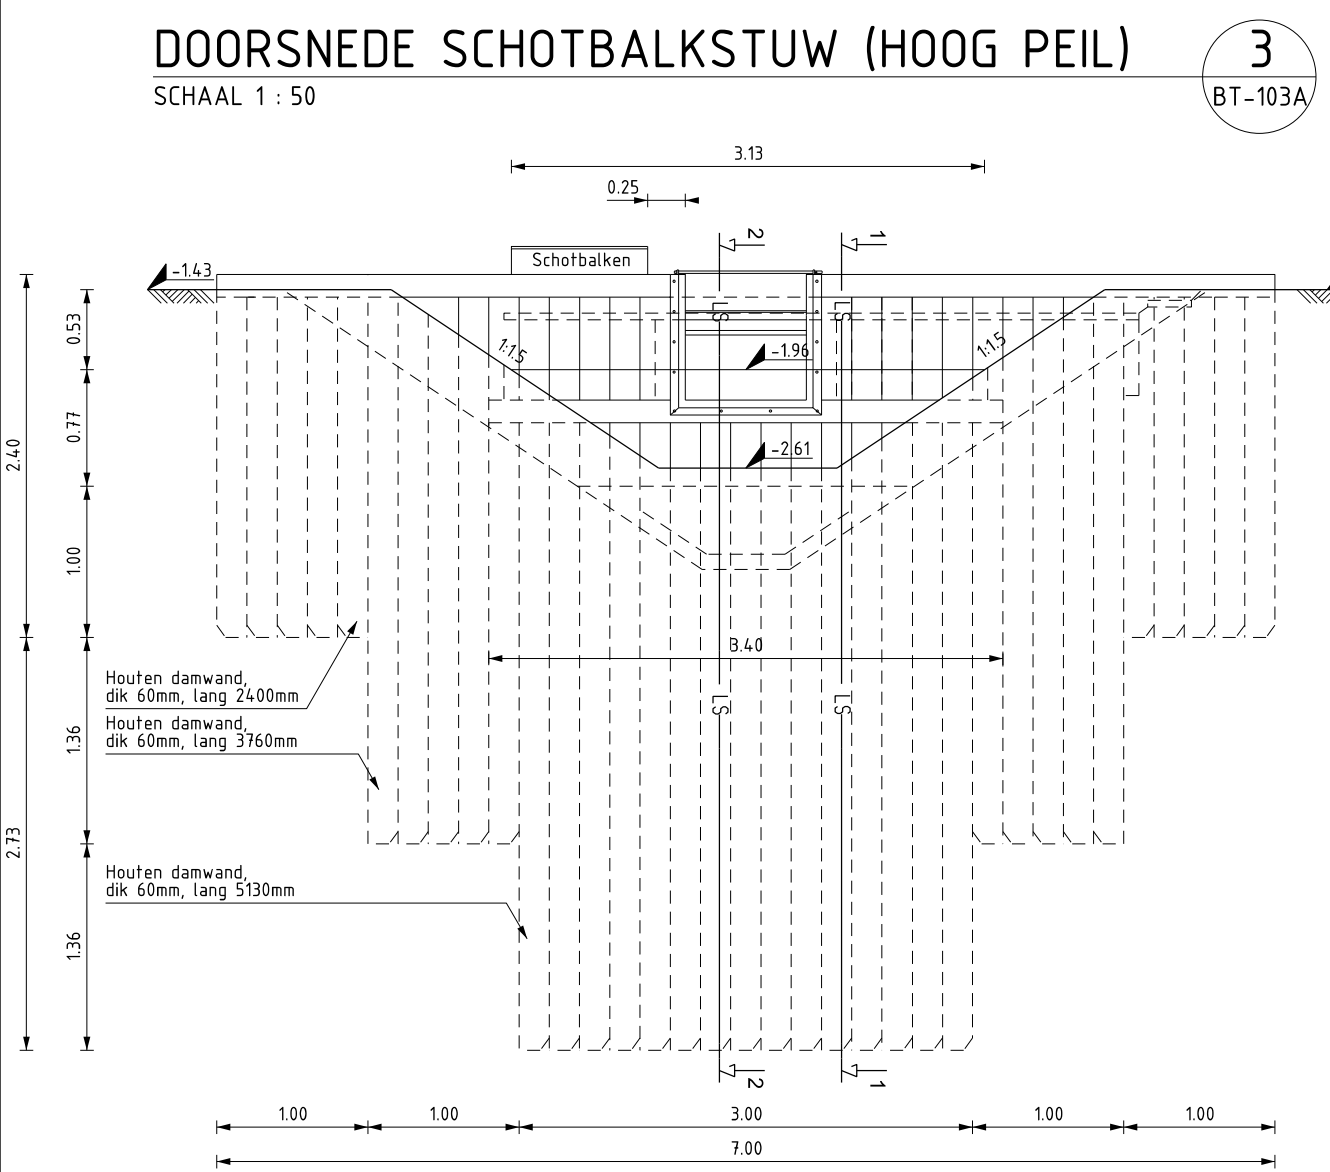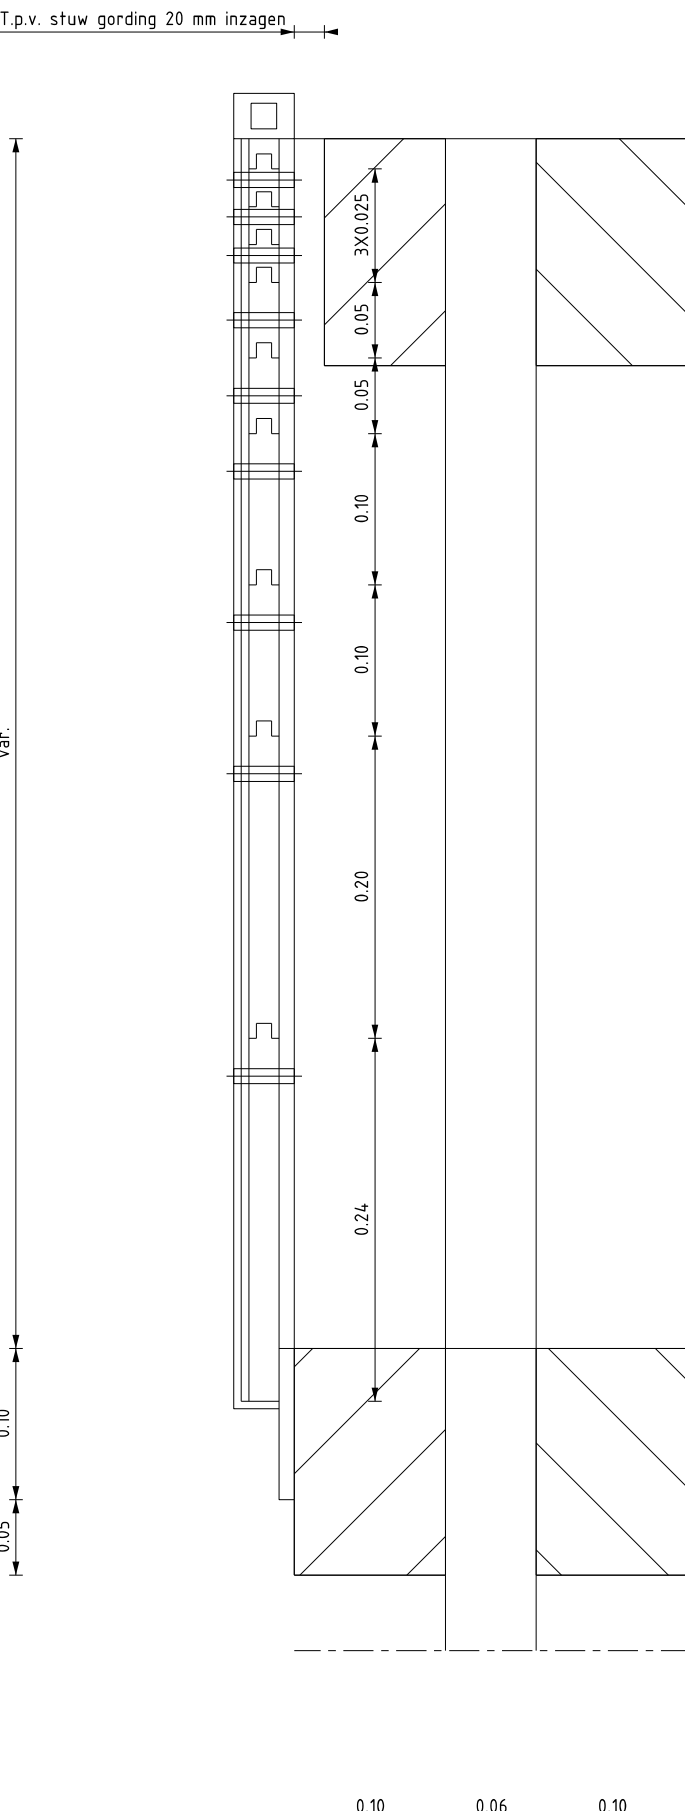


**ZIJAAANZICHT**  
SCHAAL 1 : 20

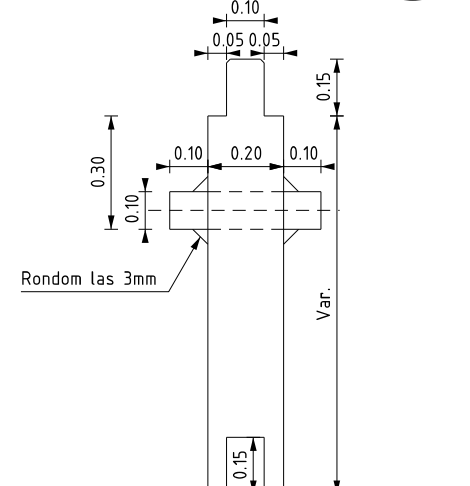


**VOORAANZICHT ALUMINIUM SCHOTBALK**  
SCHAAL 1 : 20

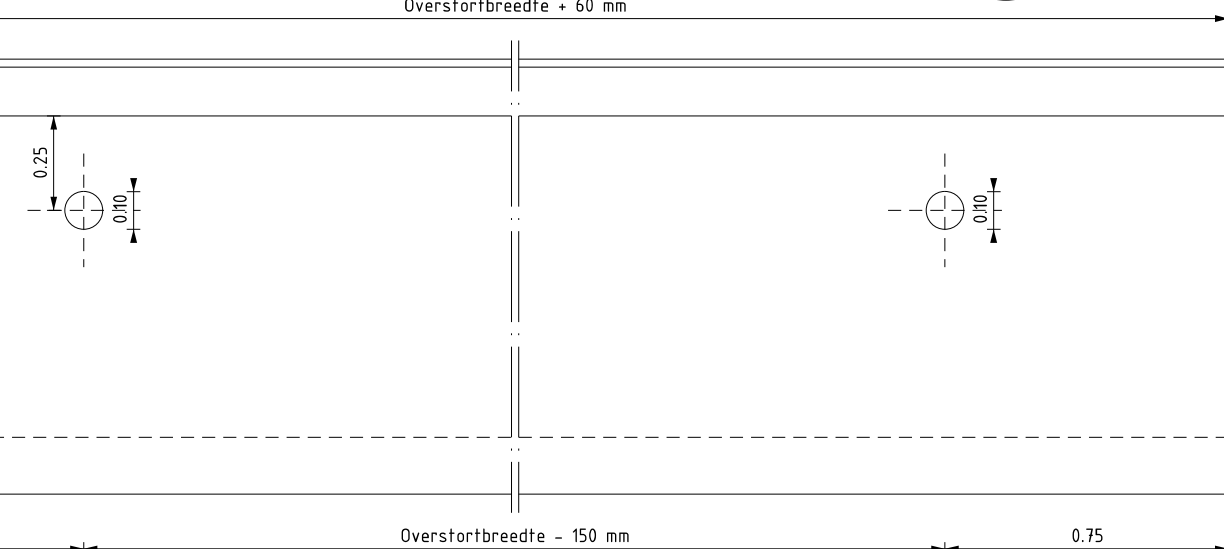


**DOORSNEDE OPSLAG SCHOTBALKEN**  
SCHAAL 1 : 5

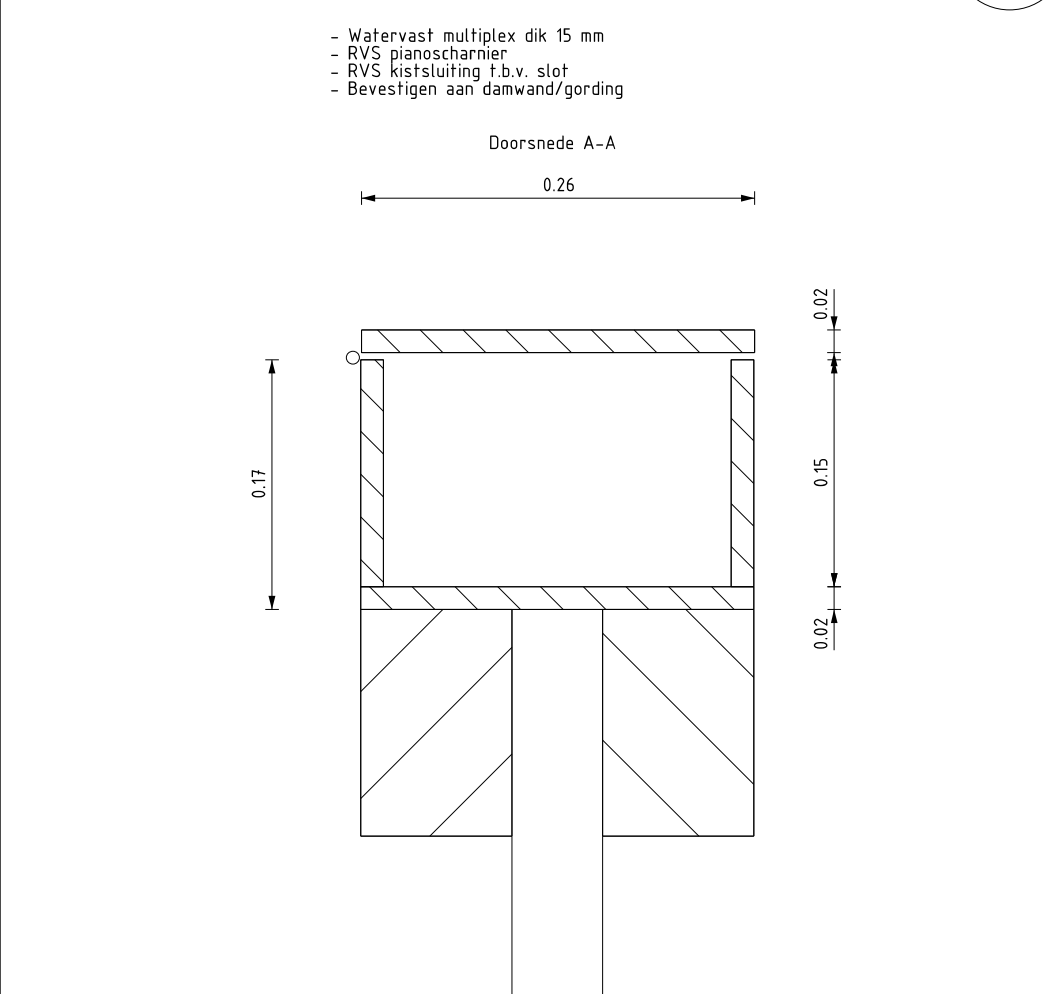


**VOORAANZICHT OPSLAG SCHOTBALKEN**  
SCHAAL 1 : 5

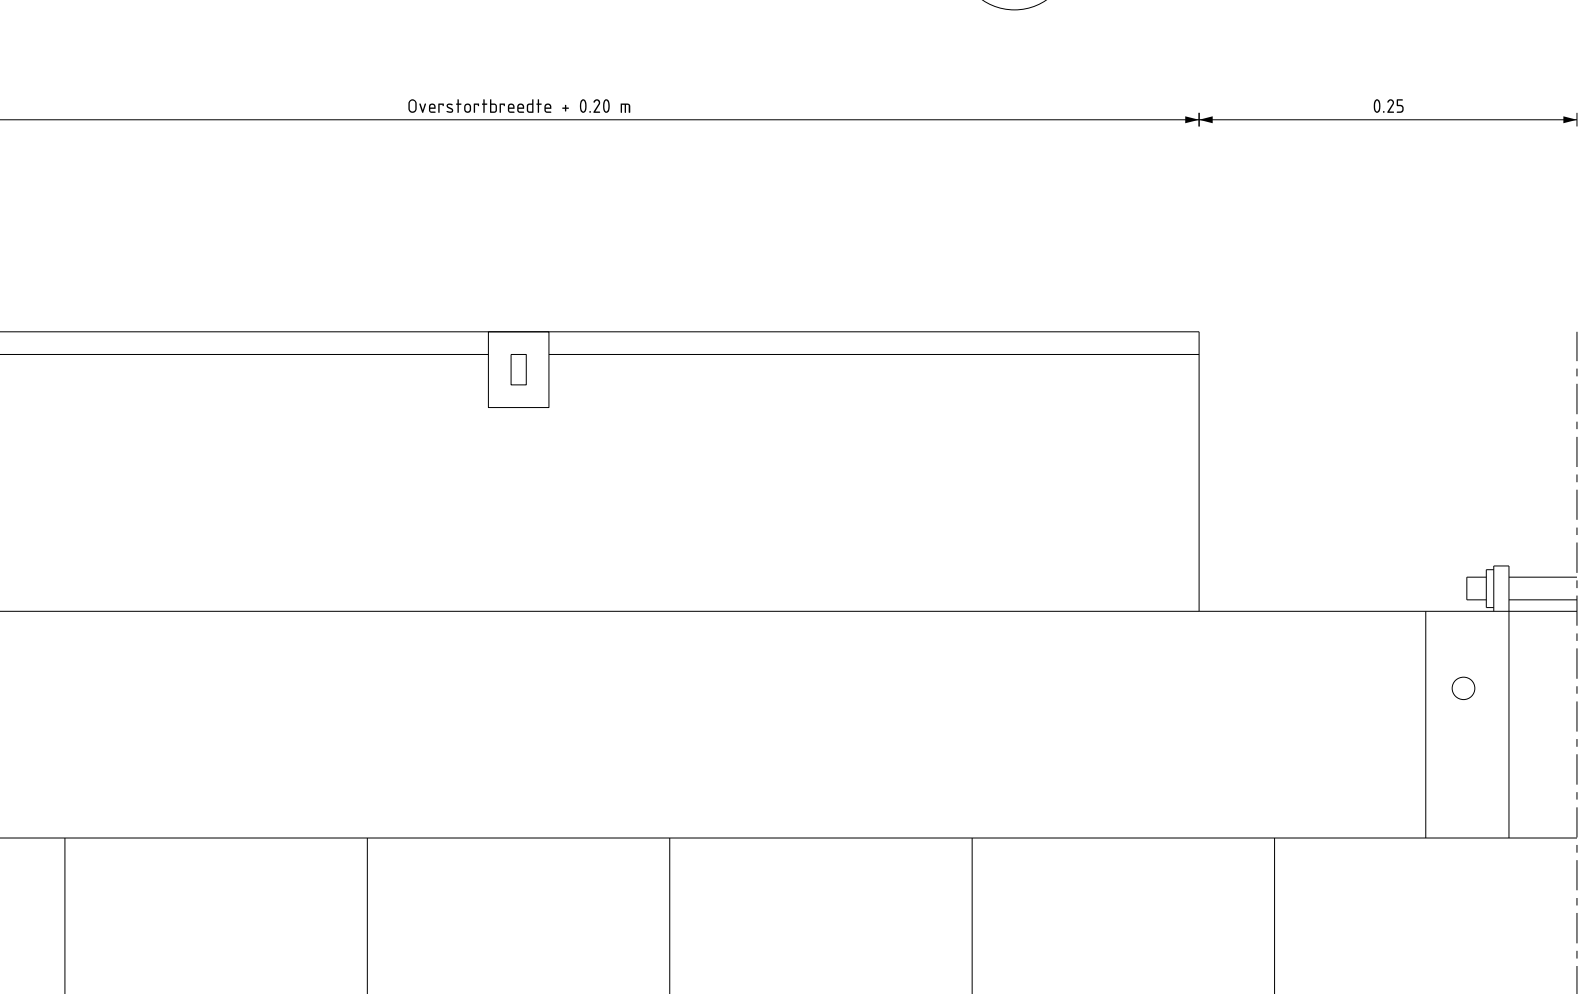


**BOVENAANZICHT BEUGEL**  
SCHAAL 1 : 5

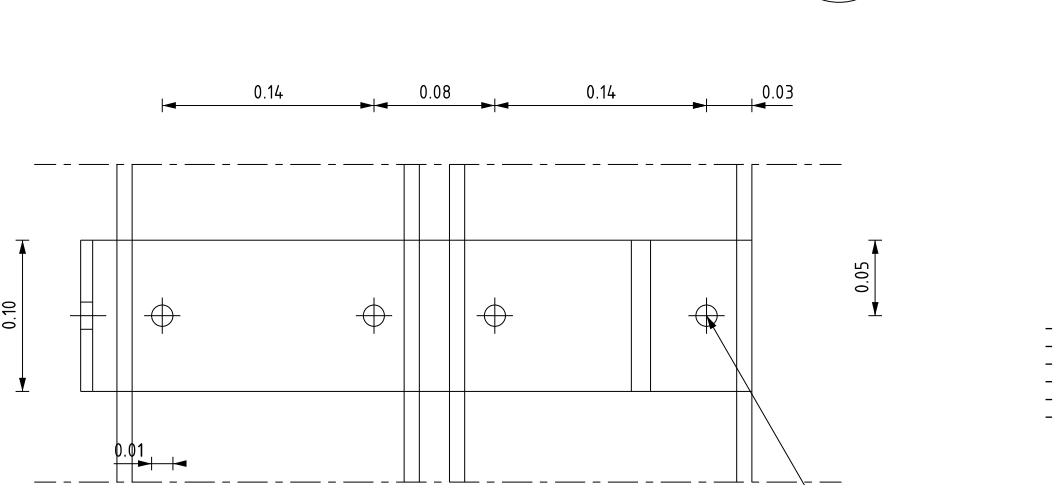

**ZIJAAANZICHT BEUGEL**  
SCHAAL 1 : 5

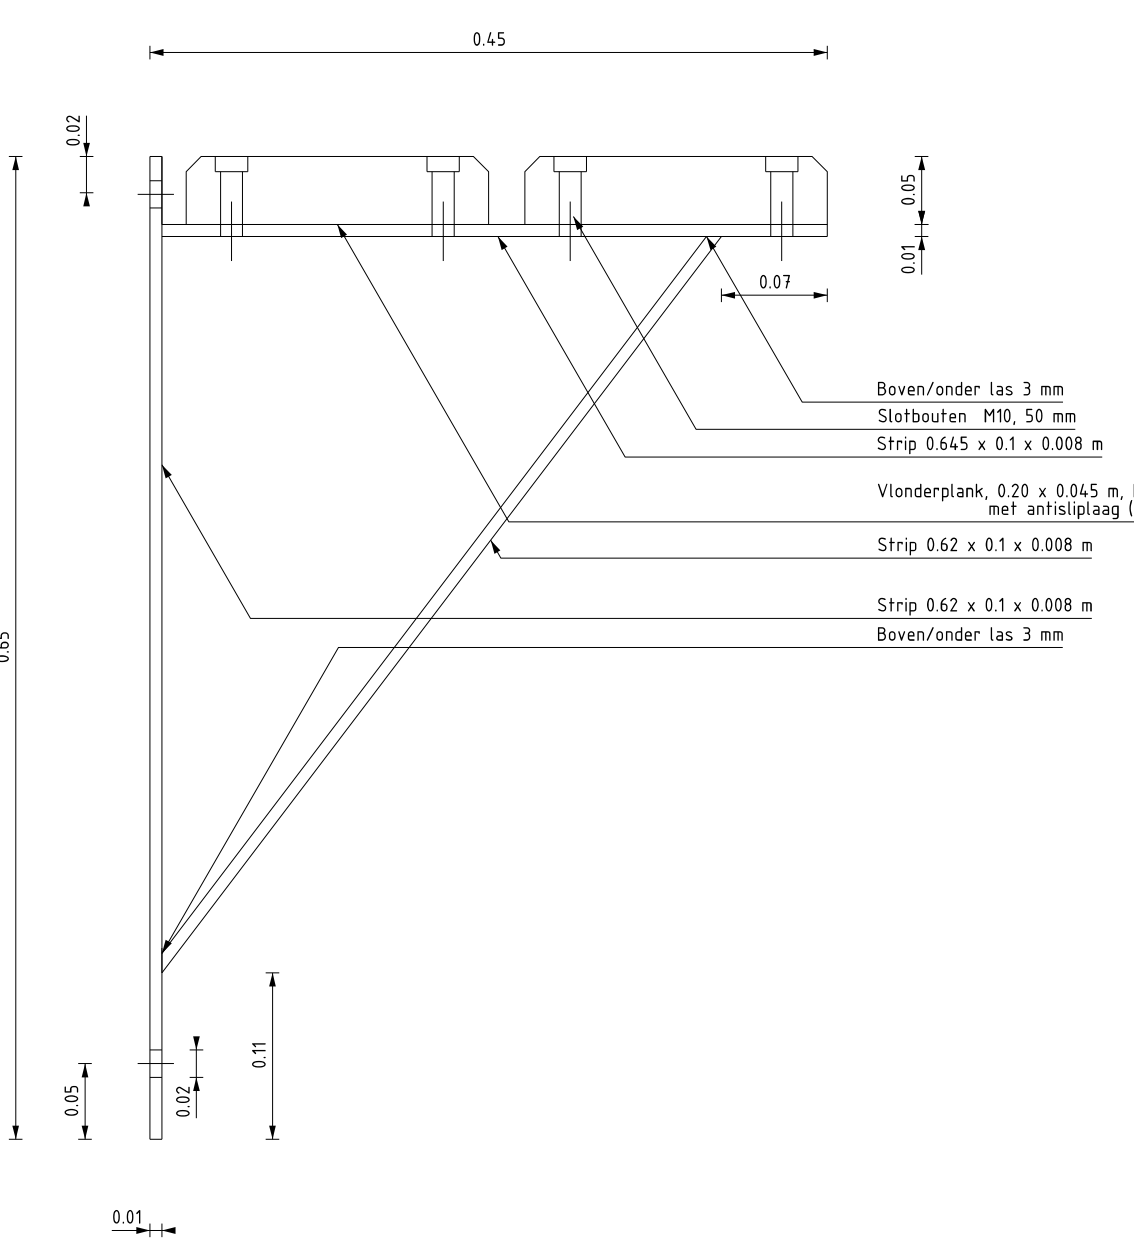

**VOORAANZICHT BEUGEL**  
SCHAAL 1 : 5

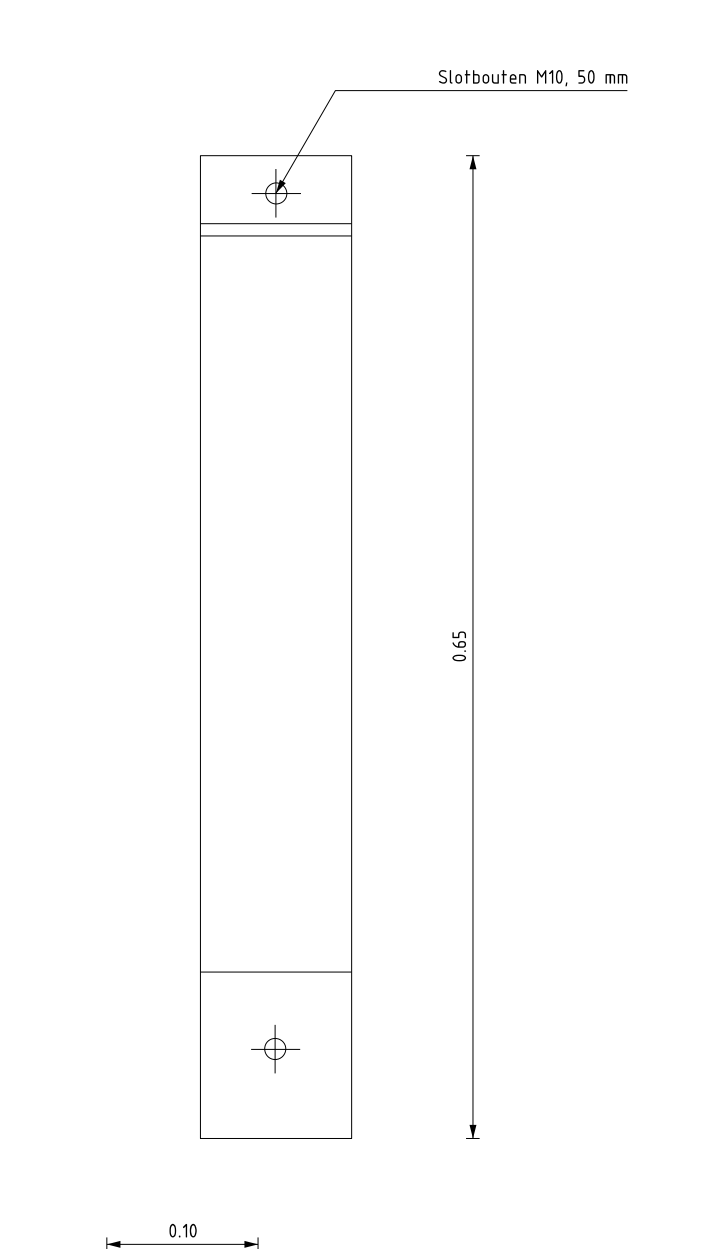

ALGEMENE OPMERKINGEN		F.T.		K.H.		F.T.	
1 07-03-2015		VAN CONCEPT NAAR DEFINITIEF		K.H.		F.T.	
2 29-05-2015		DETAILS SCHOTBALKSTUW		K.H.		F.T.	
Wijzigingen		Beschrijving		Schaal		Onderschrift	
Bouwplan		Project		Bouwplan		Project	
