
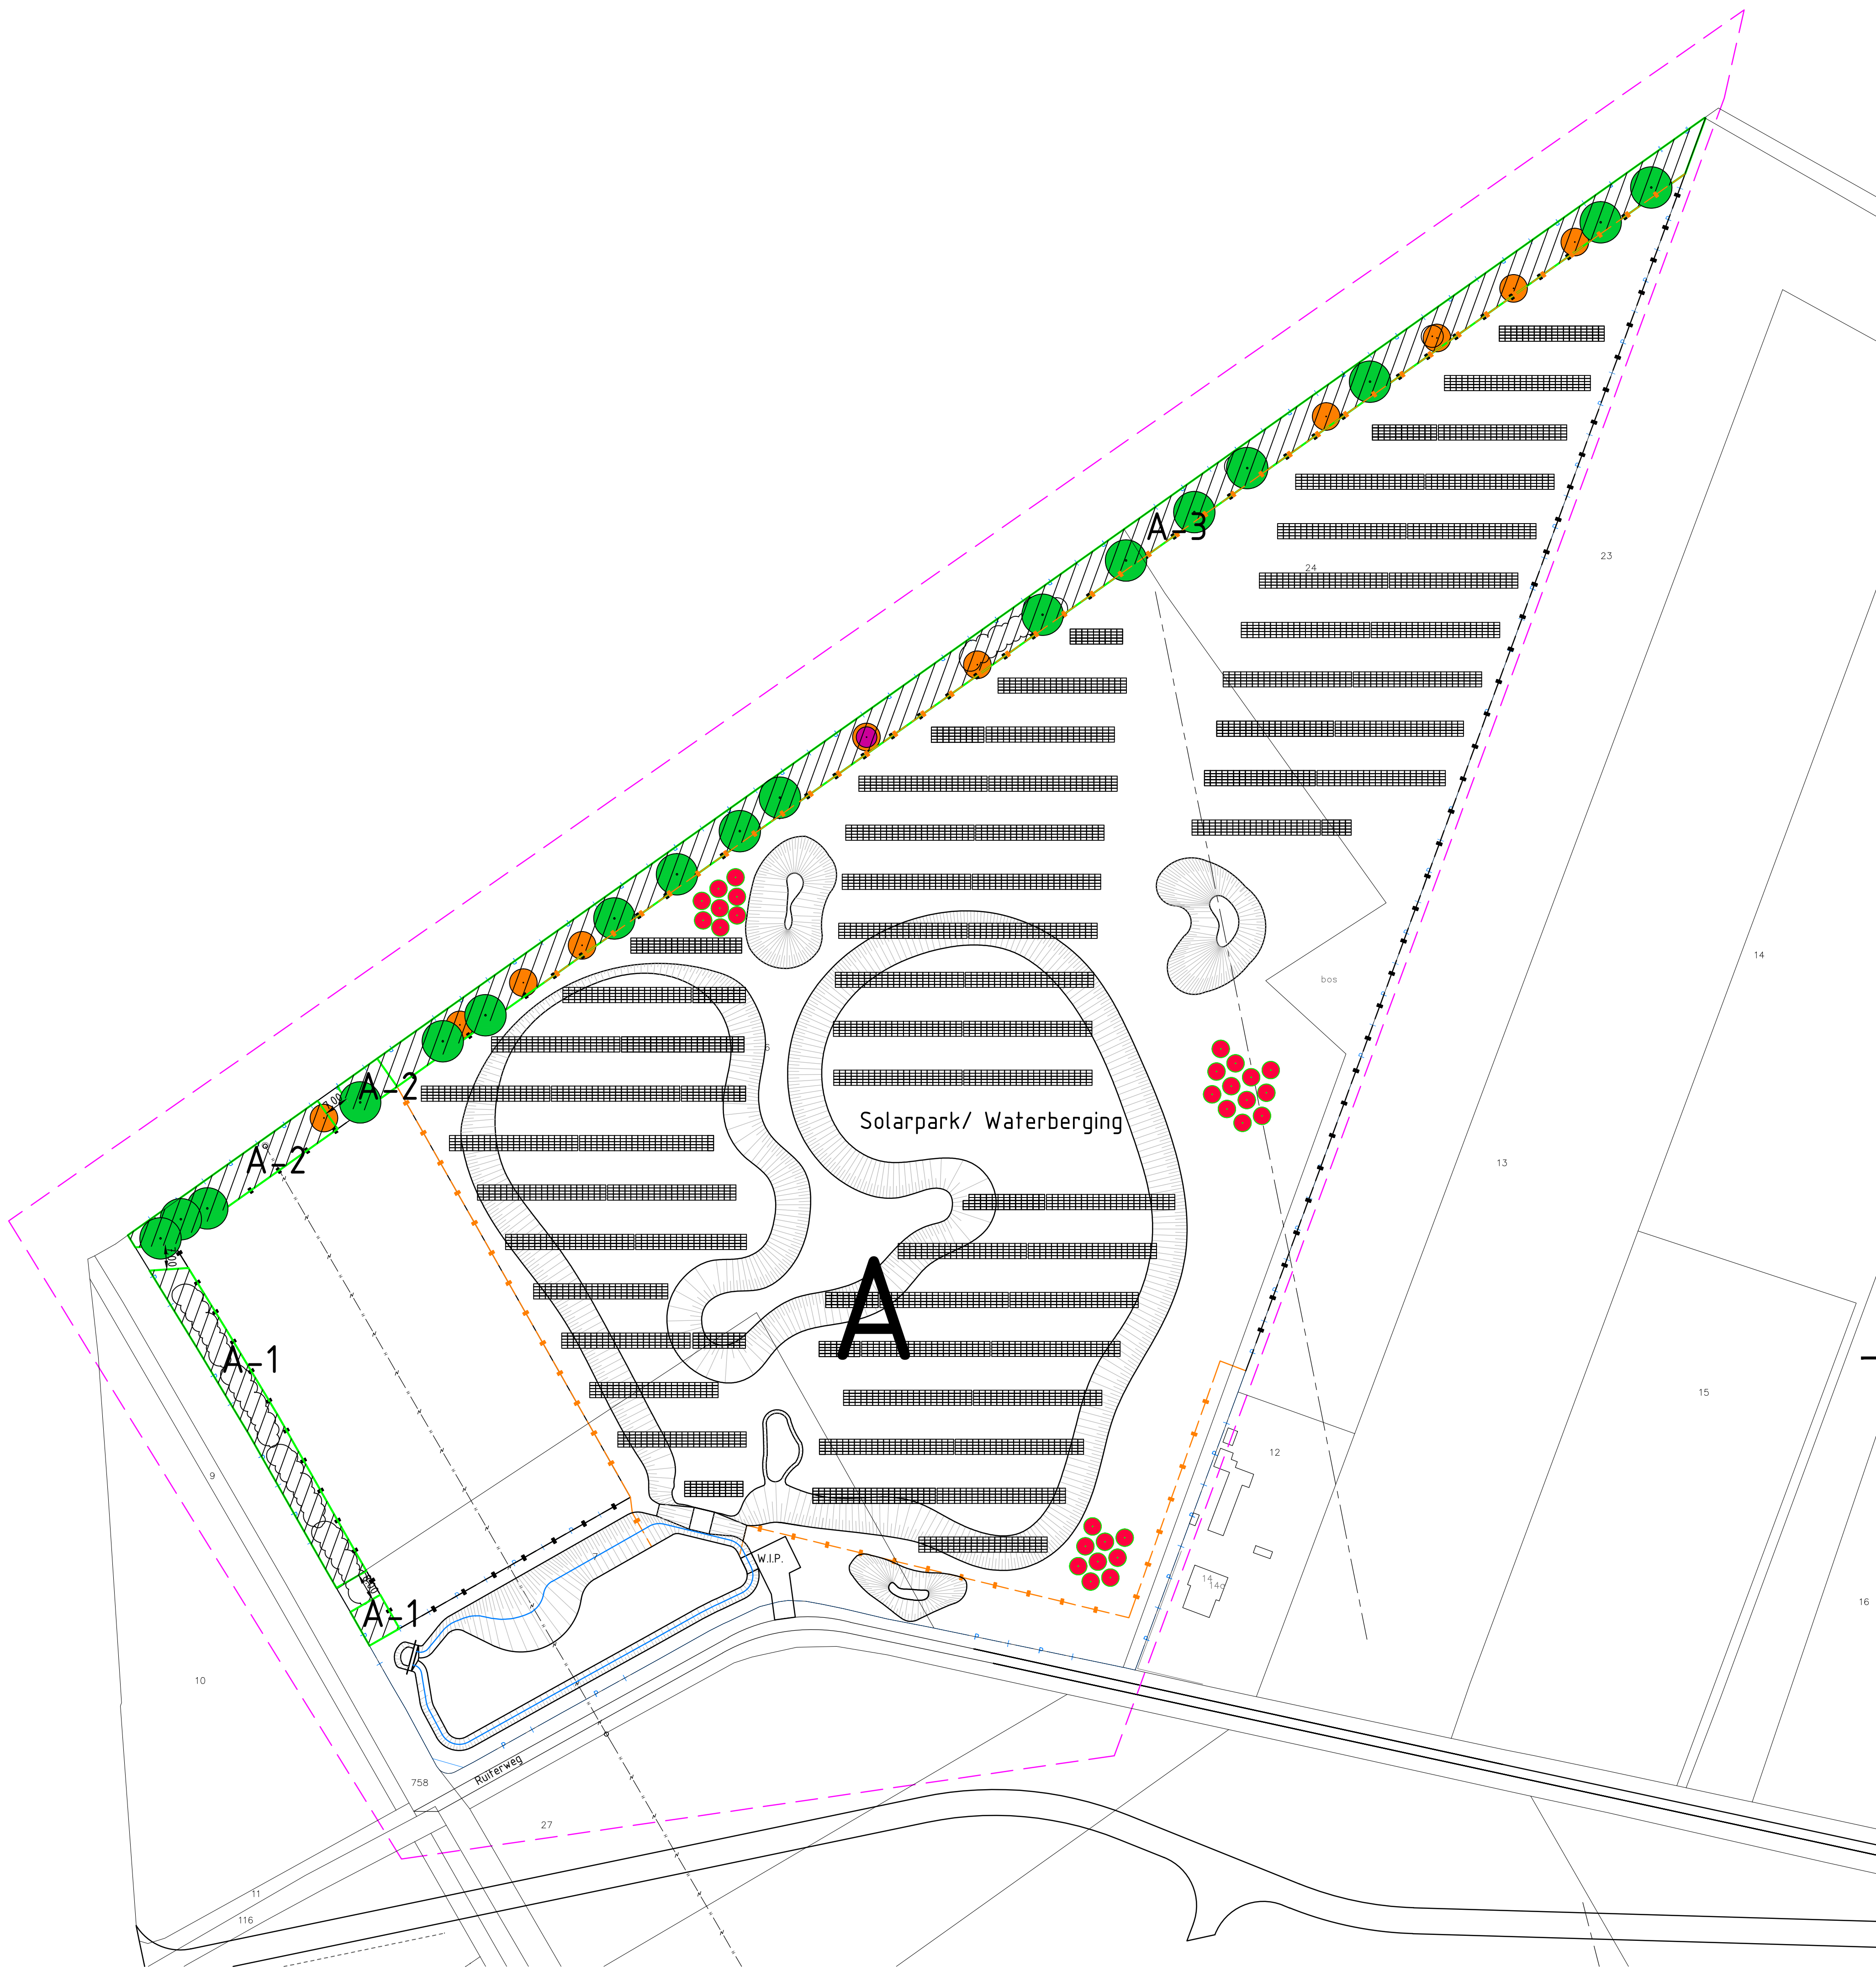
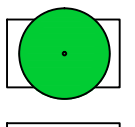
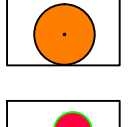


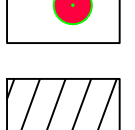

Deelgebied A

-  17x Aanplant inlandse eik, Quercus robur, maat 16-18
-  10x Aanplant zwarte els, Alnus glutinosa maat 16-18
-  30x Aanplant laagstam fruitboom, xxx xxxx
-  Aanplant bosplantsoen

Bosplantsoen

Het bosplantsoen bestaat uit:

- 25% Meidoorn, Crataegus monogyna, 1+2, 80/100
- 25% Sleedoorn, Prunus spinosa, 1+2, 80/100
- 25% Hazelaar, Corylys, avellana, 1+2, 80/100
- 25% Gelderse roos, Viburnum opulus, 1+2, 80/100

- Het bosplantsoen wordt geplant in een driehoeksverband van 1,5 x1,5 m.
- In gebied A-1 in 4 rijen met elk 2 meter vanuit de bestemmingsgrens
- In gebied A-2 en A-3 in 3 rijen in verband met greppel en bestaande beplanting en 2 meter uit de bestemmingsgrens
- Alleen Gelderse roos en Sleedoorn in gebied A-2
- De verschillende soorten worden elk in groepen van 40 stuks geplant
- Aan de zuidzijde van gebied A-3 afrastering 2 eisen afrastering (bijv 2 draden)
- A-1 = 115m1 x 4 rijen
- A-2 = 82m1 x 3 rijen
- A-3 = 464m1 x 3 rijen

2				
1				
0	Eerste uitgave	EHON	EHON	8-5-2015
revisie	omschrijving	getekend	gecontroleerd	datum
opdrachtgever				
Gebiedsonderneming Laarberg BV				
project				
Uitbreiding Bedrijvenpark Laarberg				
omschrijving				
Beplantingsplan Laarberg				
Deelgebied A				
documentstatus				
documentversie				
projectnummer / tekeningnummer				
9x1884-101-135 -001				
formaat	schaal	fase	bladnr.	van
A1	1:1000	DO	2	6

