


Doorsnede A - A

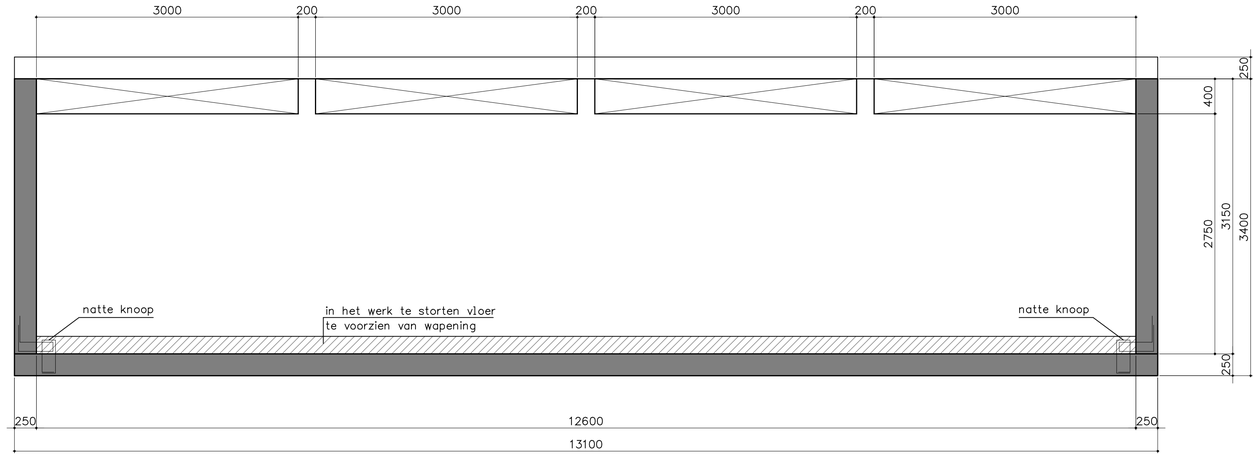


Doorsnede B - B




Doorsnede C - C

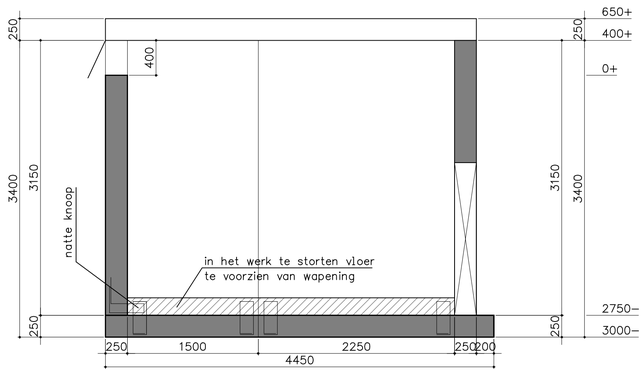


Doorsnede D - D

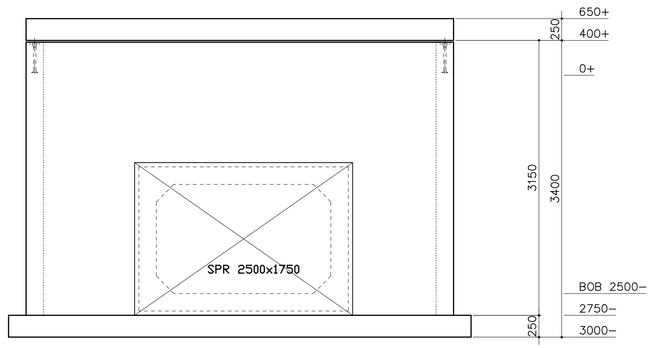


Overzicht

De put wordt geleverd in:
1x put 3500x2000
2x bodemplaat
5x wand
3x afdekplaat
bouten met volgplaten
exclusief: gietmortel/ beton en wapening voor
in het werk te storten steunvloer.
exclusief overige niet met name genoemde onderdelen.
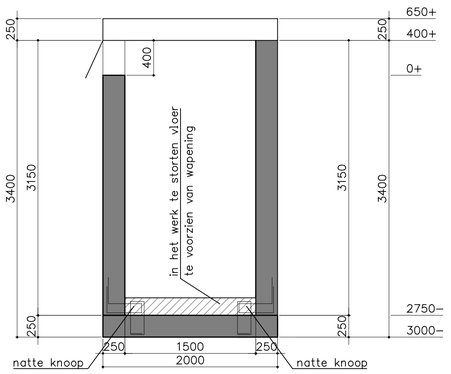
| | | | | |
|---|---|---|---|---|
| type tekening | VORM TEKENING | | | D |
| onderdeel | Extreme overstortput H001 | | | C |
| project naam | Bussum | | | B |
| | | VM | 17-9-2015 | A |
| opdrachtgever | | tek | datum | gez rev |
| directie | | schaal | 1:35 | |

KijlstraVIANEDe Limiet 23Postbus 14130 EAT +31 347 635 900F +31 347 377 508E-mail info@kijlstra.euInternet www.kijlstra.euDRACHTENTussendiepen 28Postbus 238200 AAT +31 512 585 300F +31 512 524 754

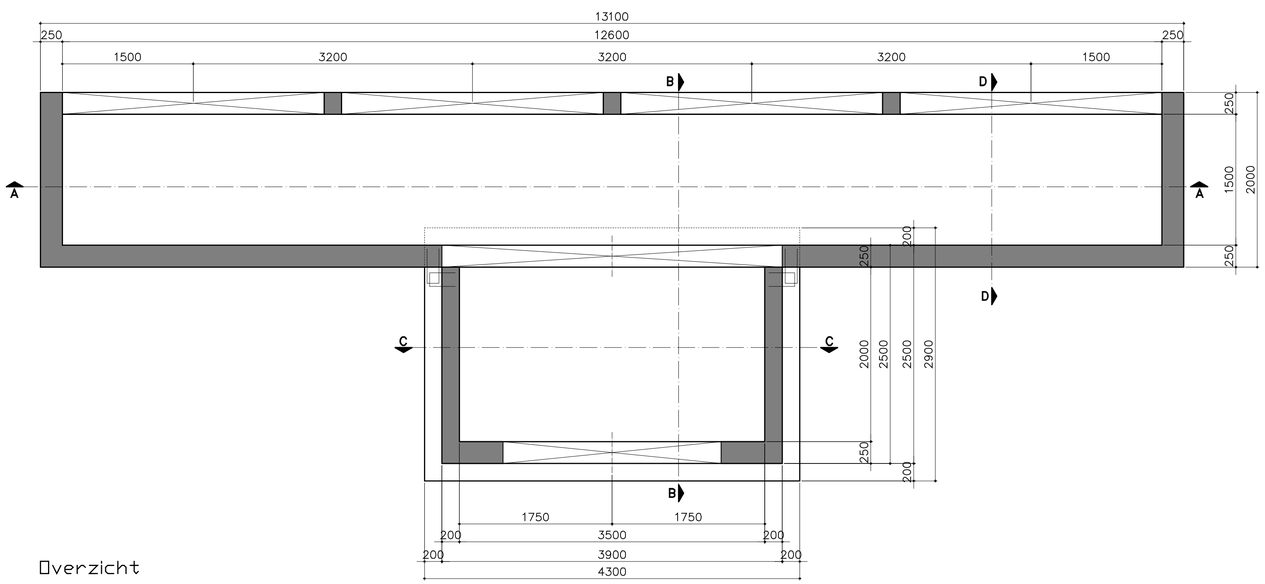© Copyright
Deze tekening blijft eigendom van Kijlstra BV en mag zonder haar schriftelijke toestemming niet worden vermenigvuldigd, noch ter inzage worden gegeven, noch door derden worden gebruikt zonder haar uitdrukkelijke schriftelijke toestemming.

order nr 481912 - 20